

# YLÖJÄRVI

## SIIVIKKALA


EHDOTUS

### SERLAPUISTON PÄIVÄKODIN ASEMAKAAVAN MUUTOS

Asemakaava 1:1000

Asemakaavalla muodostuu korttelin 51 tontti 3

#### ASEMAKAAVAMERKINNÄT JA -MÄÄRÄYKSET:

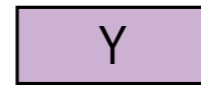

Yleisten rakennusten korttelialue.



Lähivirkistysalue.

51

Korttelin numero.

3

Ohjeellisen tontin numero.

2000


Tontin kokonaisrakennusoikeus kerrosalaneliömetreinä.

II


Roomalainen numero osoittaa rakennusten, rakennuksen tai sen osan suurimman sallitun kerrosluvun.



3 m kaava-alueen rajan ulkopuolella oleva viiva.

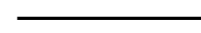

Korttelin, korttelinosan ja alueen raja.

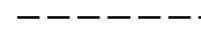

Ohjeellinen alueen tai osa-alueen raja.



Katu.




Johtoa varten varattu alueen osa.




Katualueen rajan osa, jonka kohdalta ei saa järjestää ajoneuvoliittymää.

ju-2


Rakennuksen pääasiallisena julkisivumateriaalina tulee käyttää puuta.

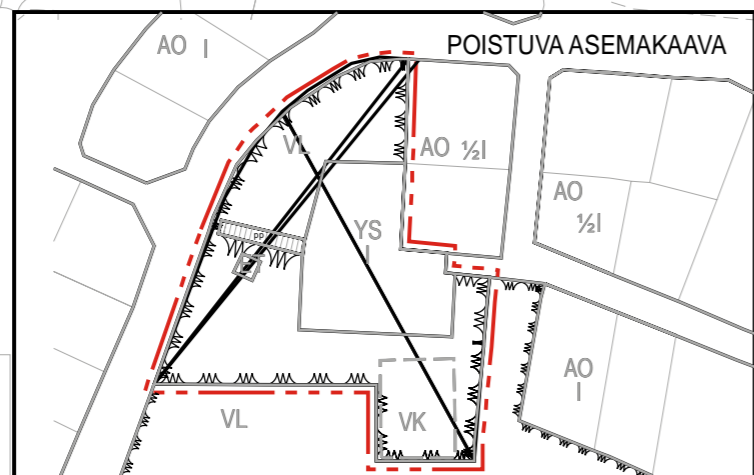


Rakennusala.

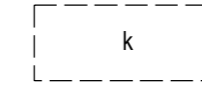


Ohjeellinen pelikenttä.

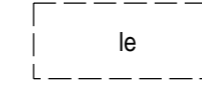


Ohjeellinen leikki- ja oleskelualueeksi varattu alueen osa.

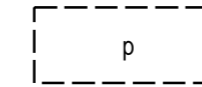

Ohjeellinen pysäköimispaikka.

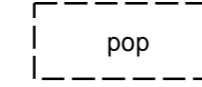

Ohjeellinen polkupyörien pysäköimispaikka.

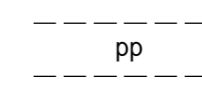

Ohjeellinen alueen sisäiselle jalankululle ja polkupyöräilylle varattu alueen osa.

Ylöjärven kaupungin kaavoituksessa maaliskuun 23. päivänä 2022.

Helena Ylinen, Vs. projektiarkkitehti

Helena Keva, Kaavasunnittelija


Ylöjärven kaupunginvaltuusto on hyväksynyt tämän asemakaavan

\_\_\_\_\_kuun \_\_\_\_ päivänä 2022

Virallisesti

Antti Pieviläinen, hallintopäällikkö

Lainvoima _____.2022	Ymp.Itk 23.3.2022
Kaupunginvaltuusto. _____.2022	MRL 65 § _____
Kaupunginhallitus. _____.2022	Ymp.Itk 23.2.2022
Ymp.Itk _____.2022	MRL 62 § 2.3.2022-16.3.2022

 YLÖJÄRVEN KAUPUNKI KAAVOITUS	Suunnittelija HY/HK	Päiväys 23.3.2022
	Piirtäjä HK	
SERLAPUISTON PÄIVÄKODIN ASEMAKAAVAN MUUTOS	Mittakaava 1:1000	SIIV025

Pohjakartta täyttää kaavoitusmittausasetuksen vaatimukset

Ylöjärven kaavoituksessa X.X.2022

Ville Laitinen, maanmittausinsinööri

MITTAKAAVA 1: 1 000

