



LIITE 3 Siltatie 2. Vaihe


MAPSTO LUOVUTETTAVAT YHTIÖMUOTOISET TONTIT
KEVÄT 2022

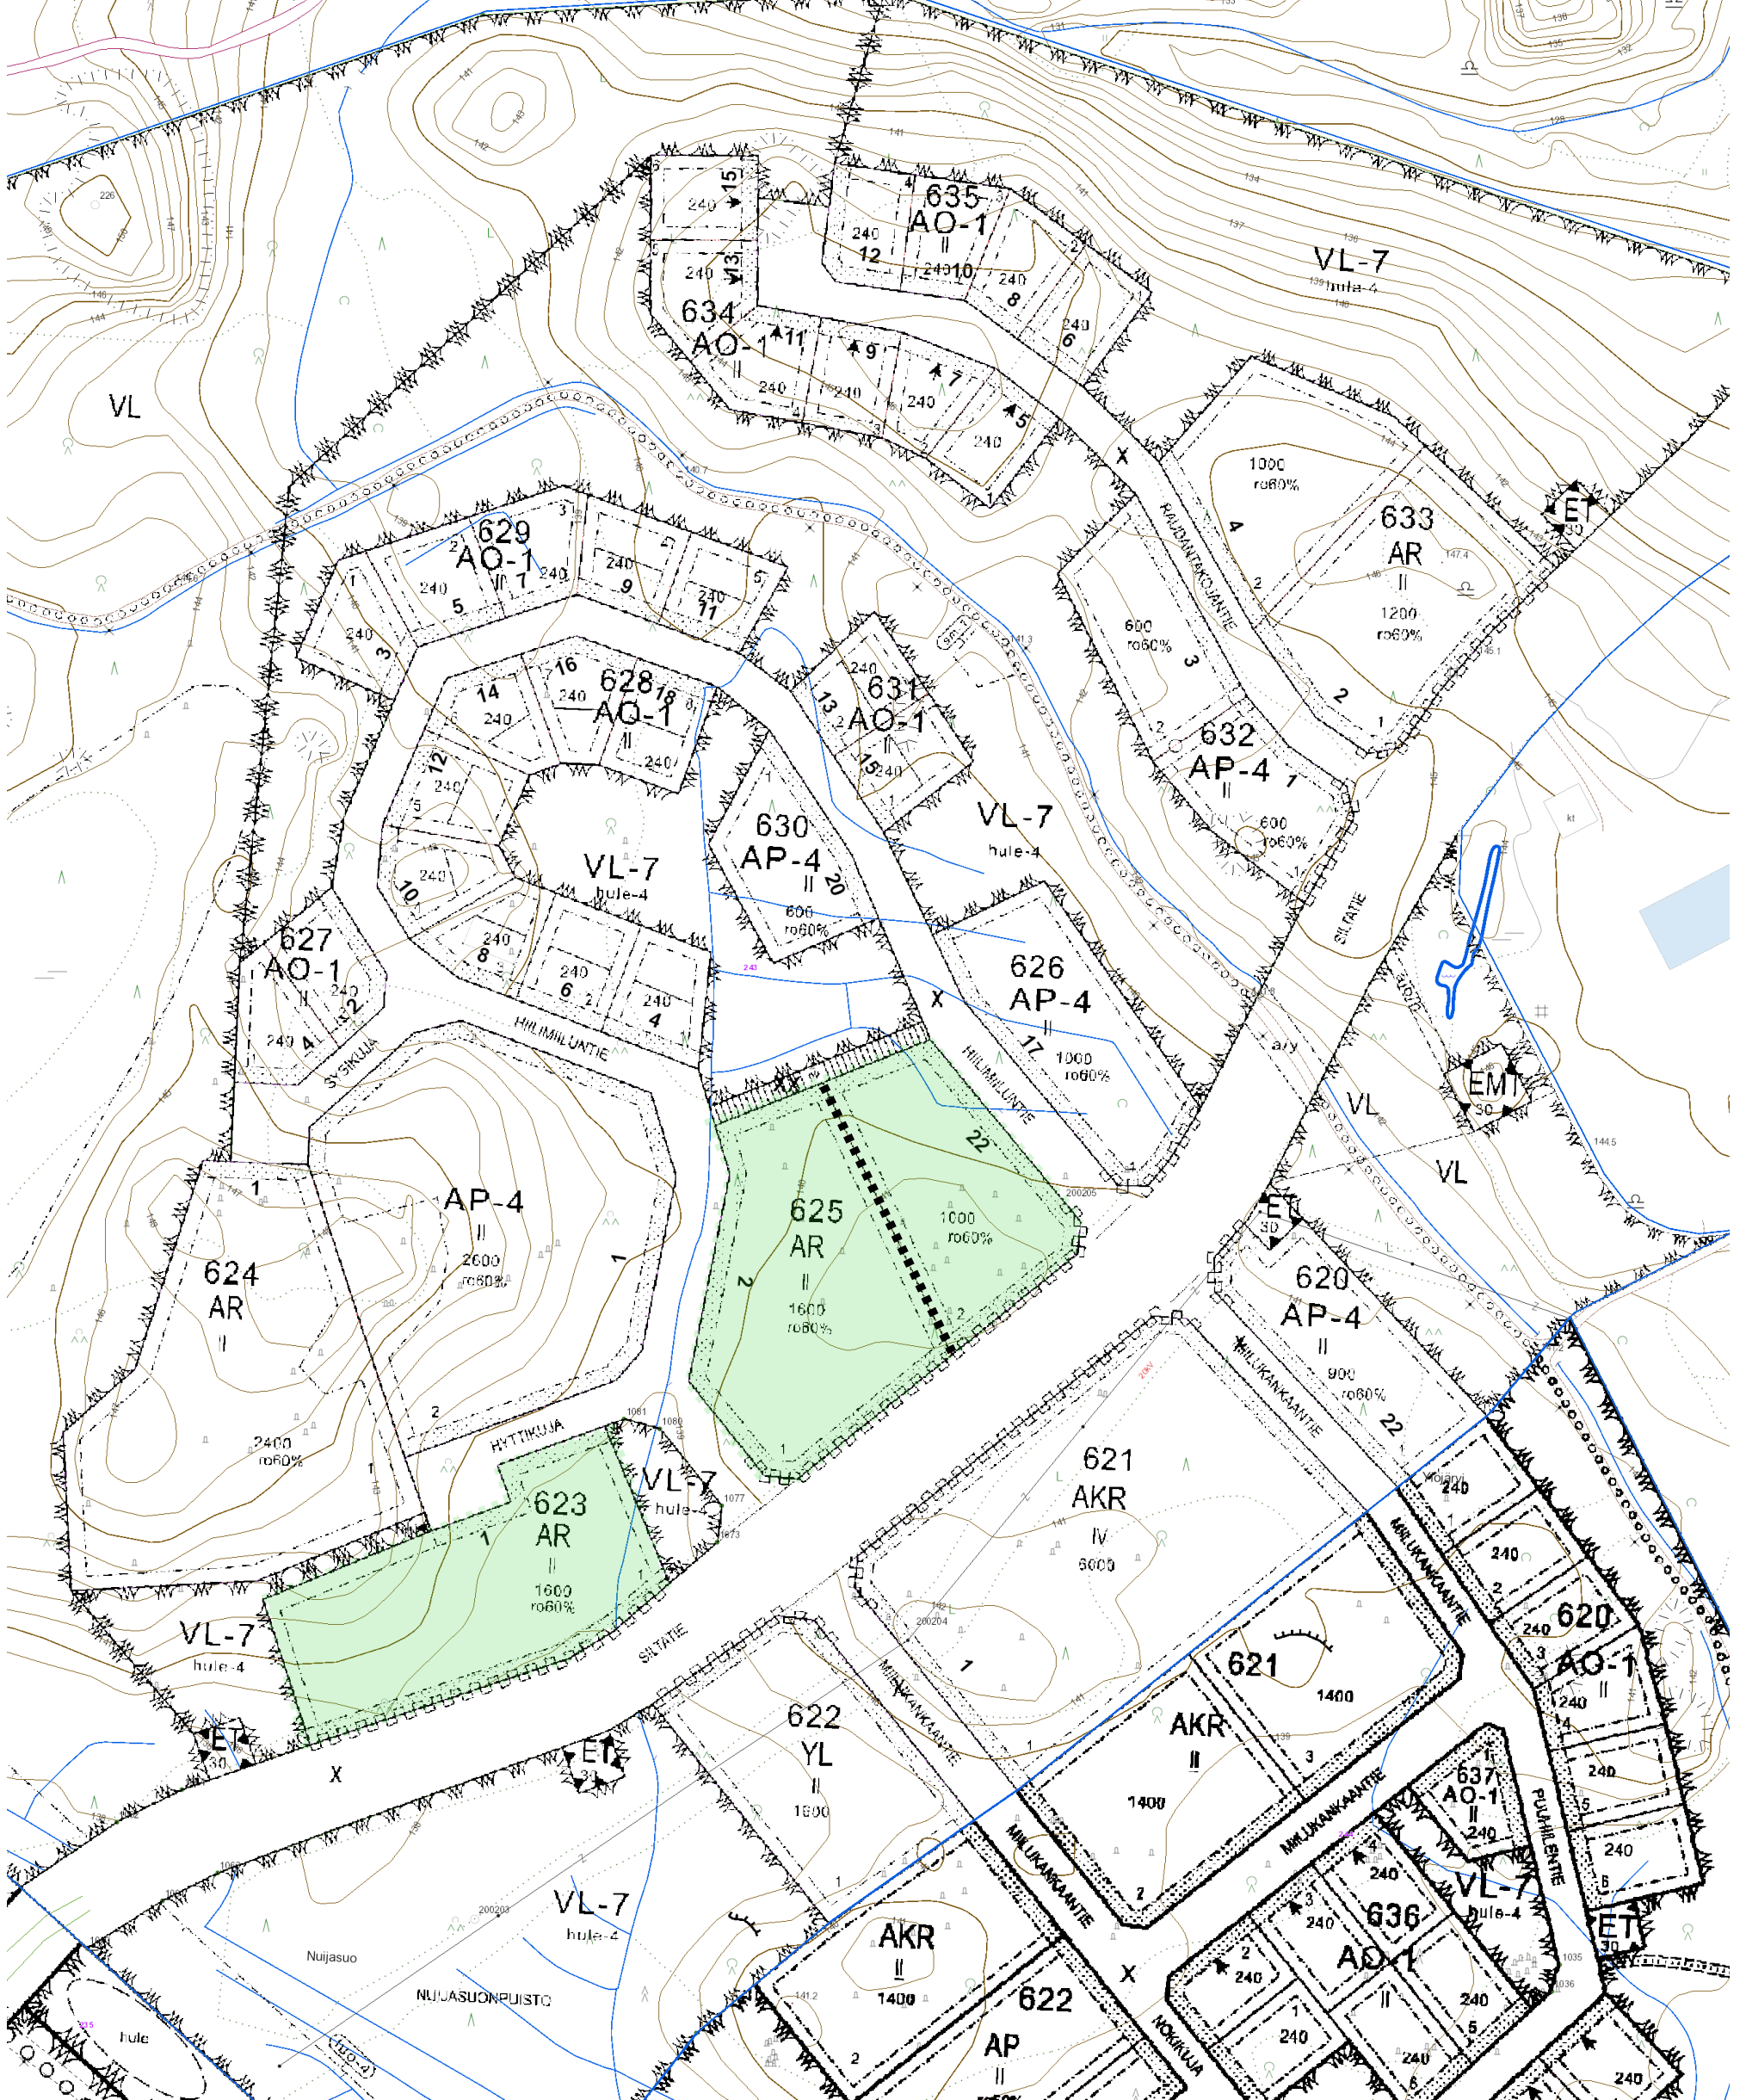

LIITE 2. Siltatien asuntoalue

**MAPSTO LUOVUTETTAVAT YHTIÖMUOTOISET TONTIT
KEVÄT 2022**

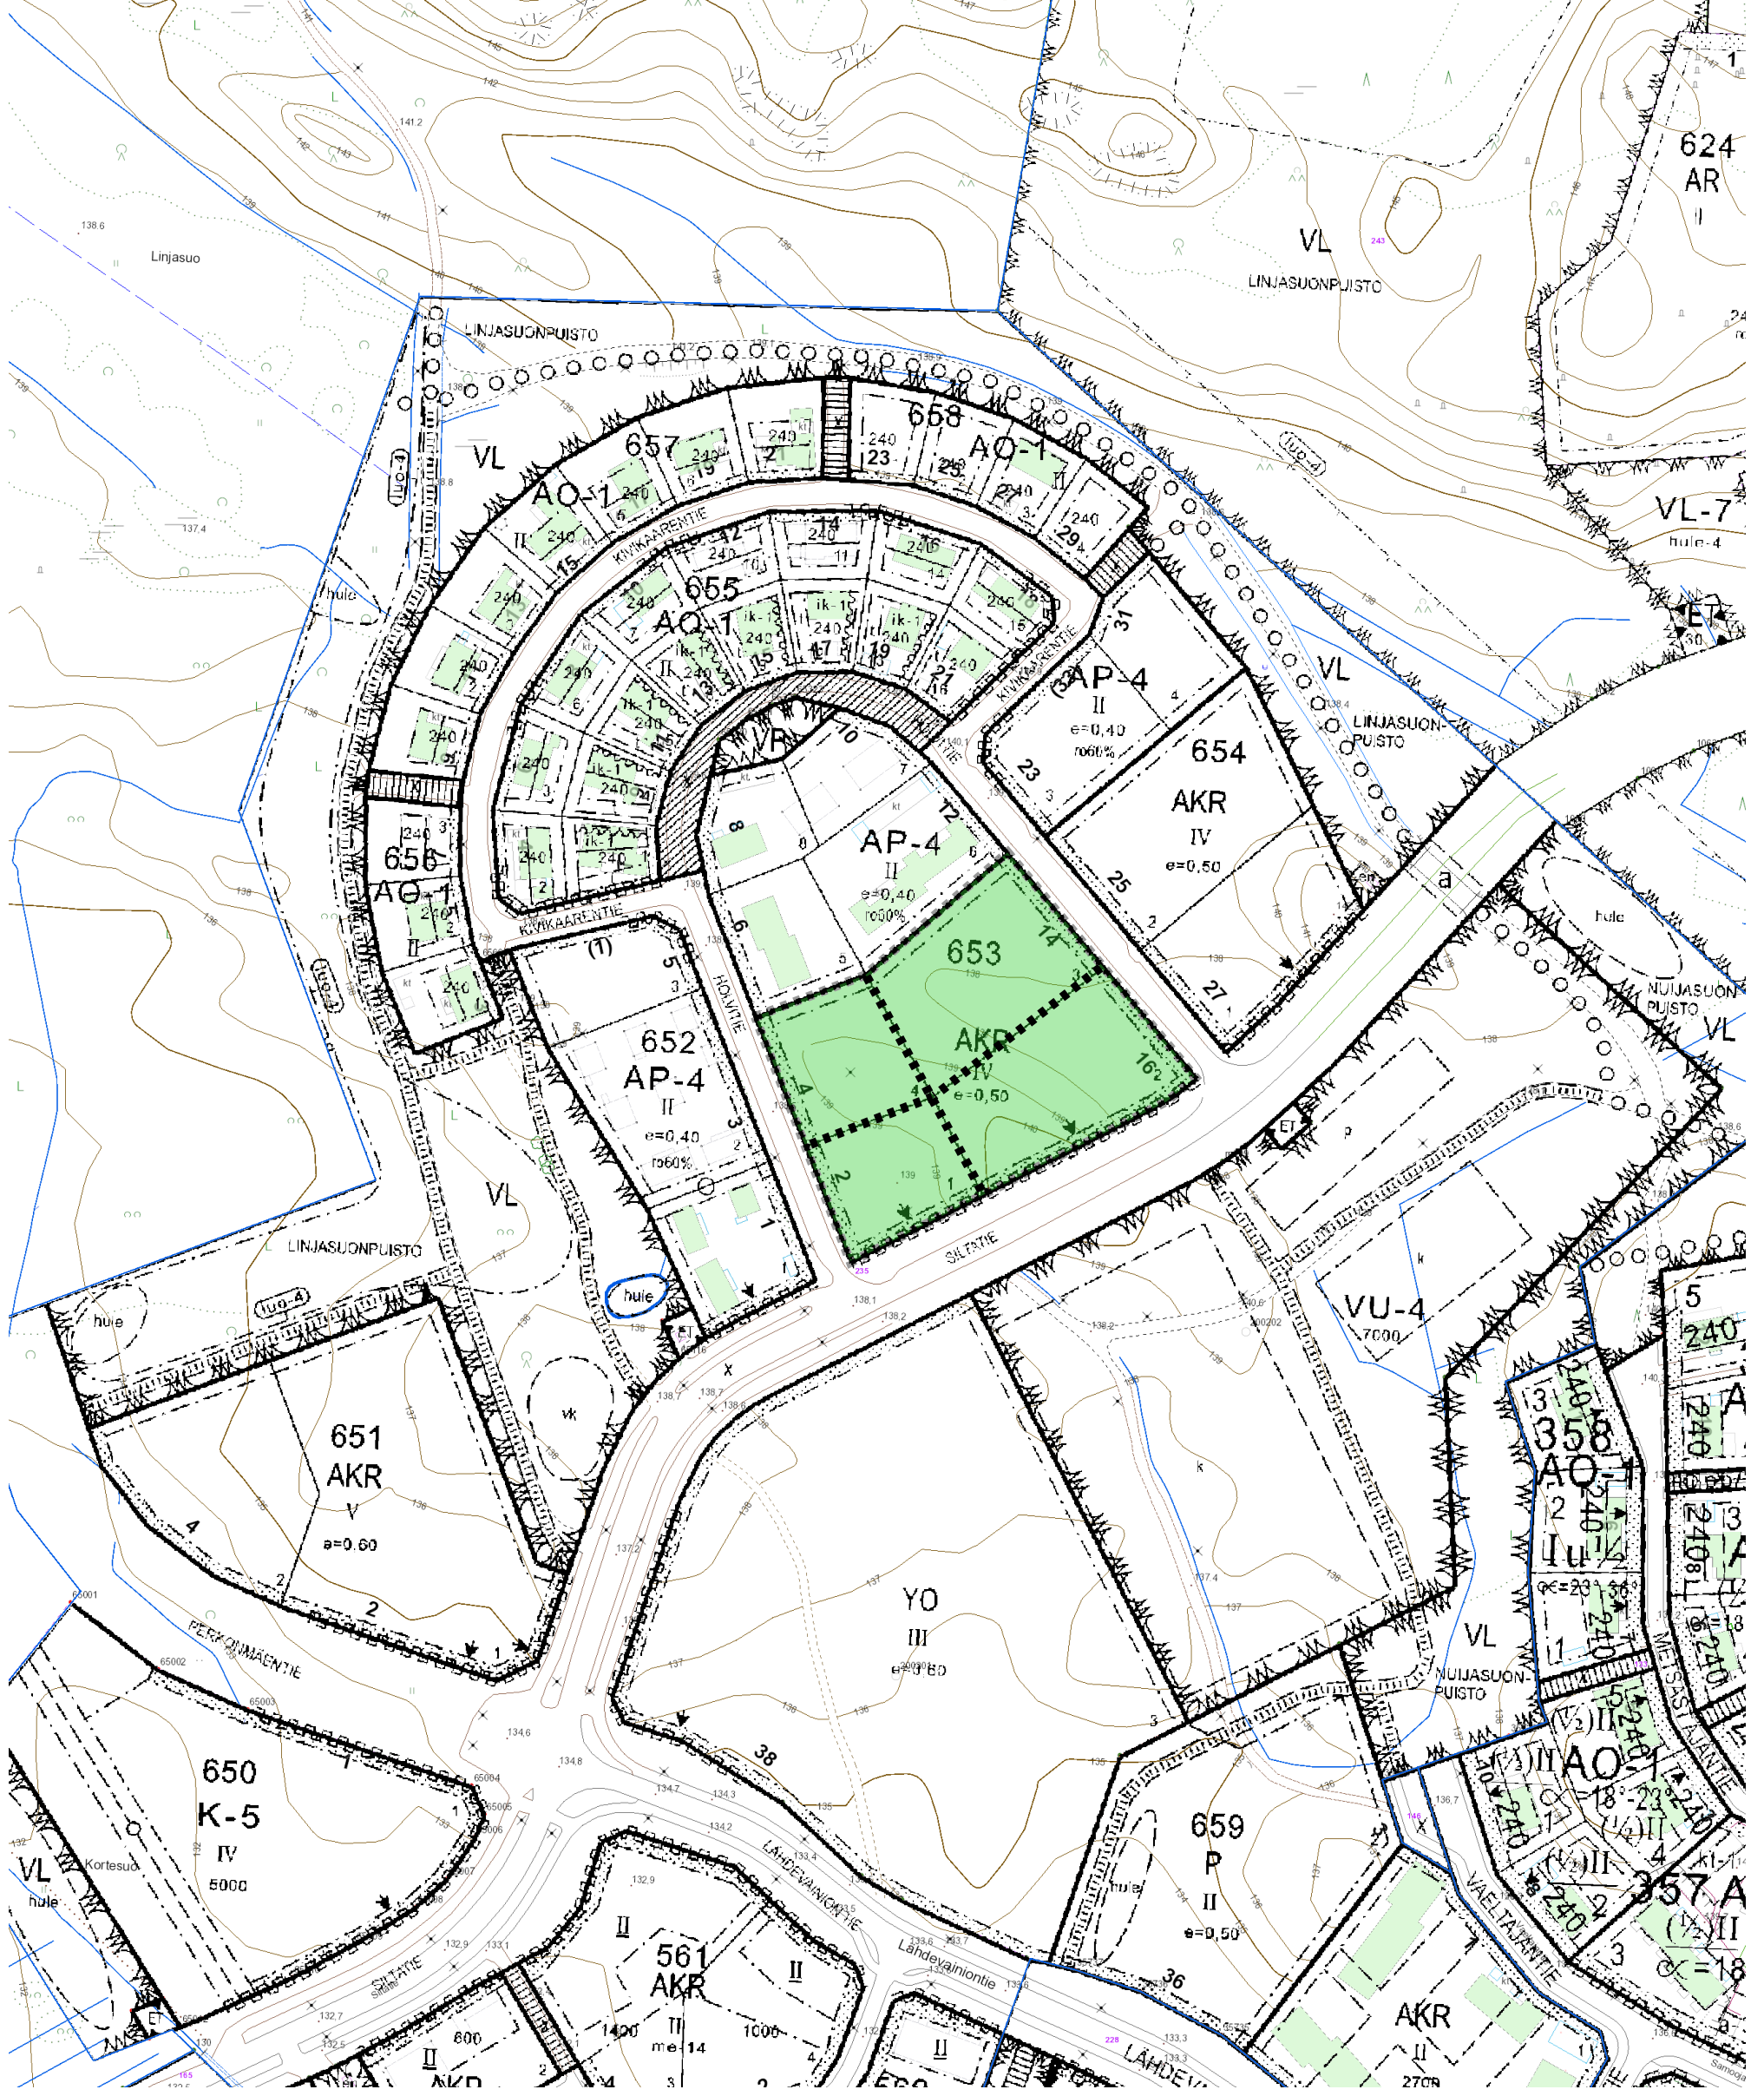

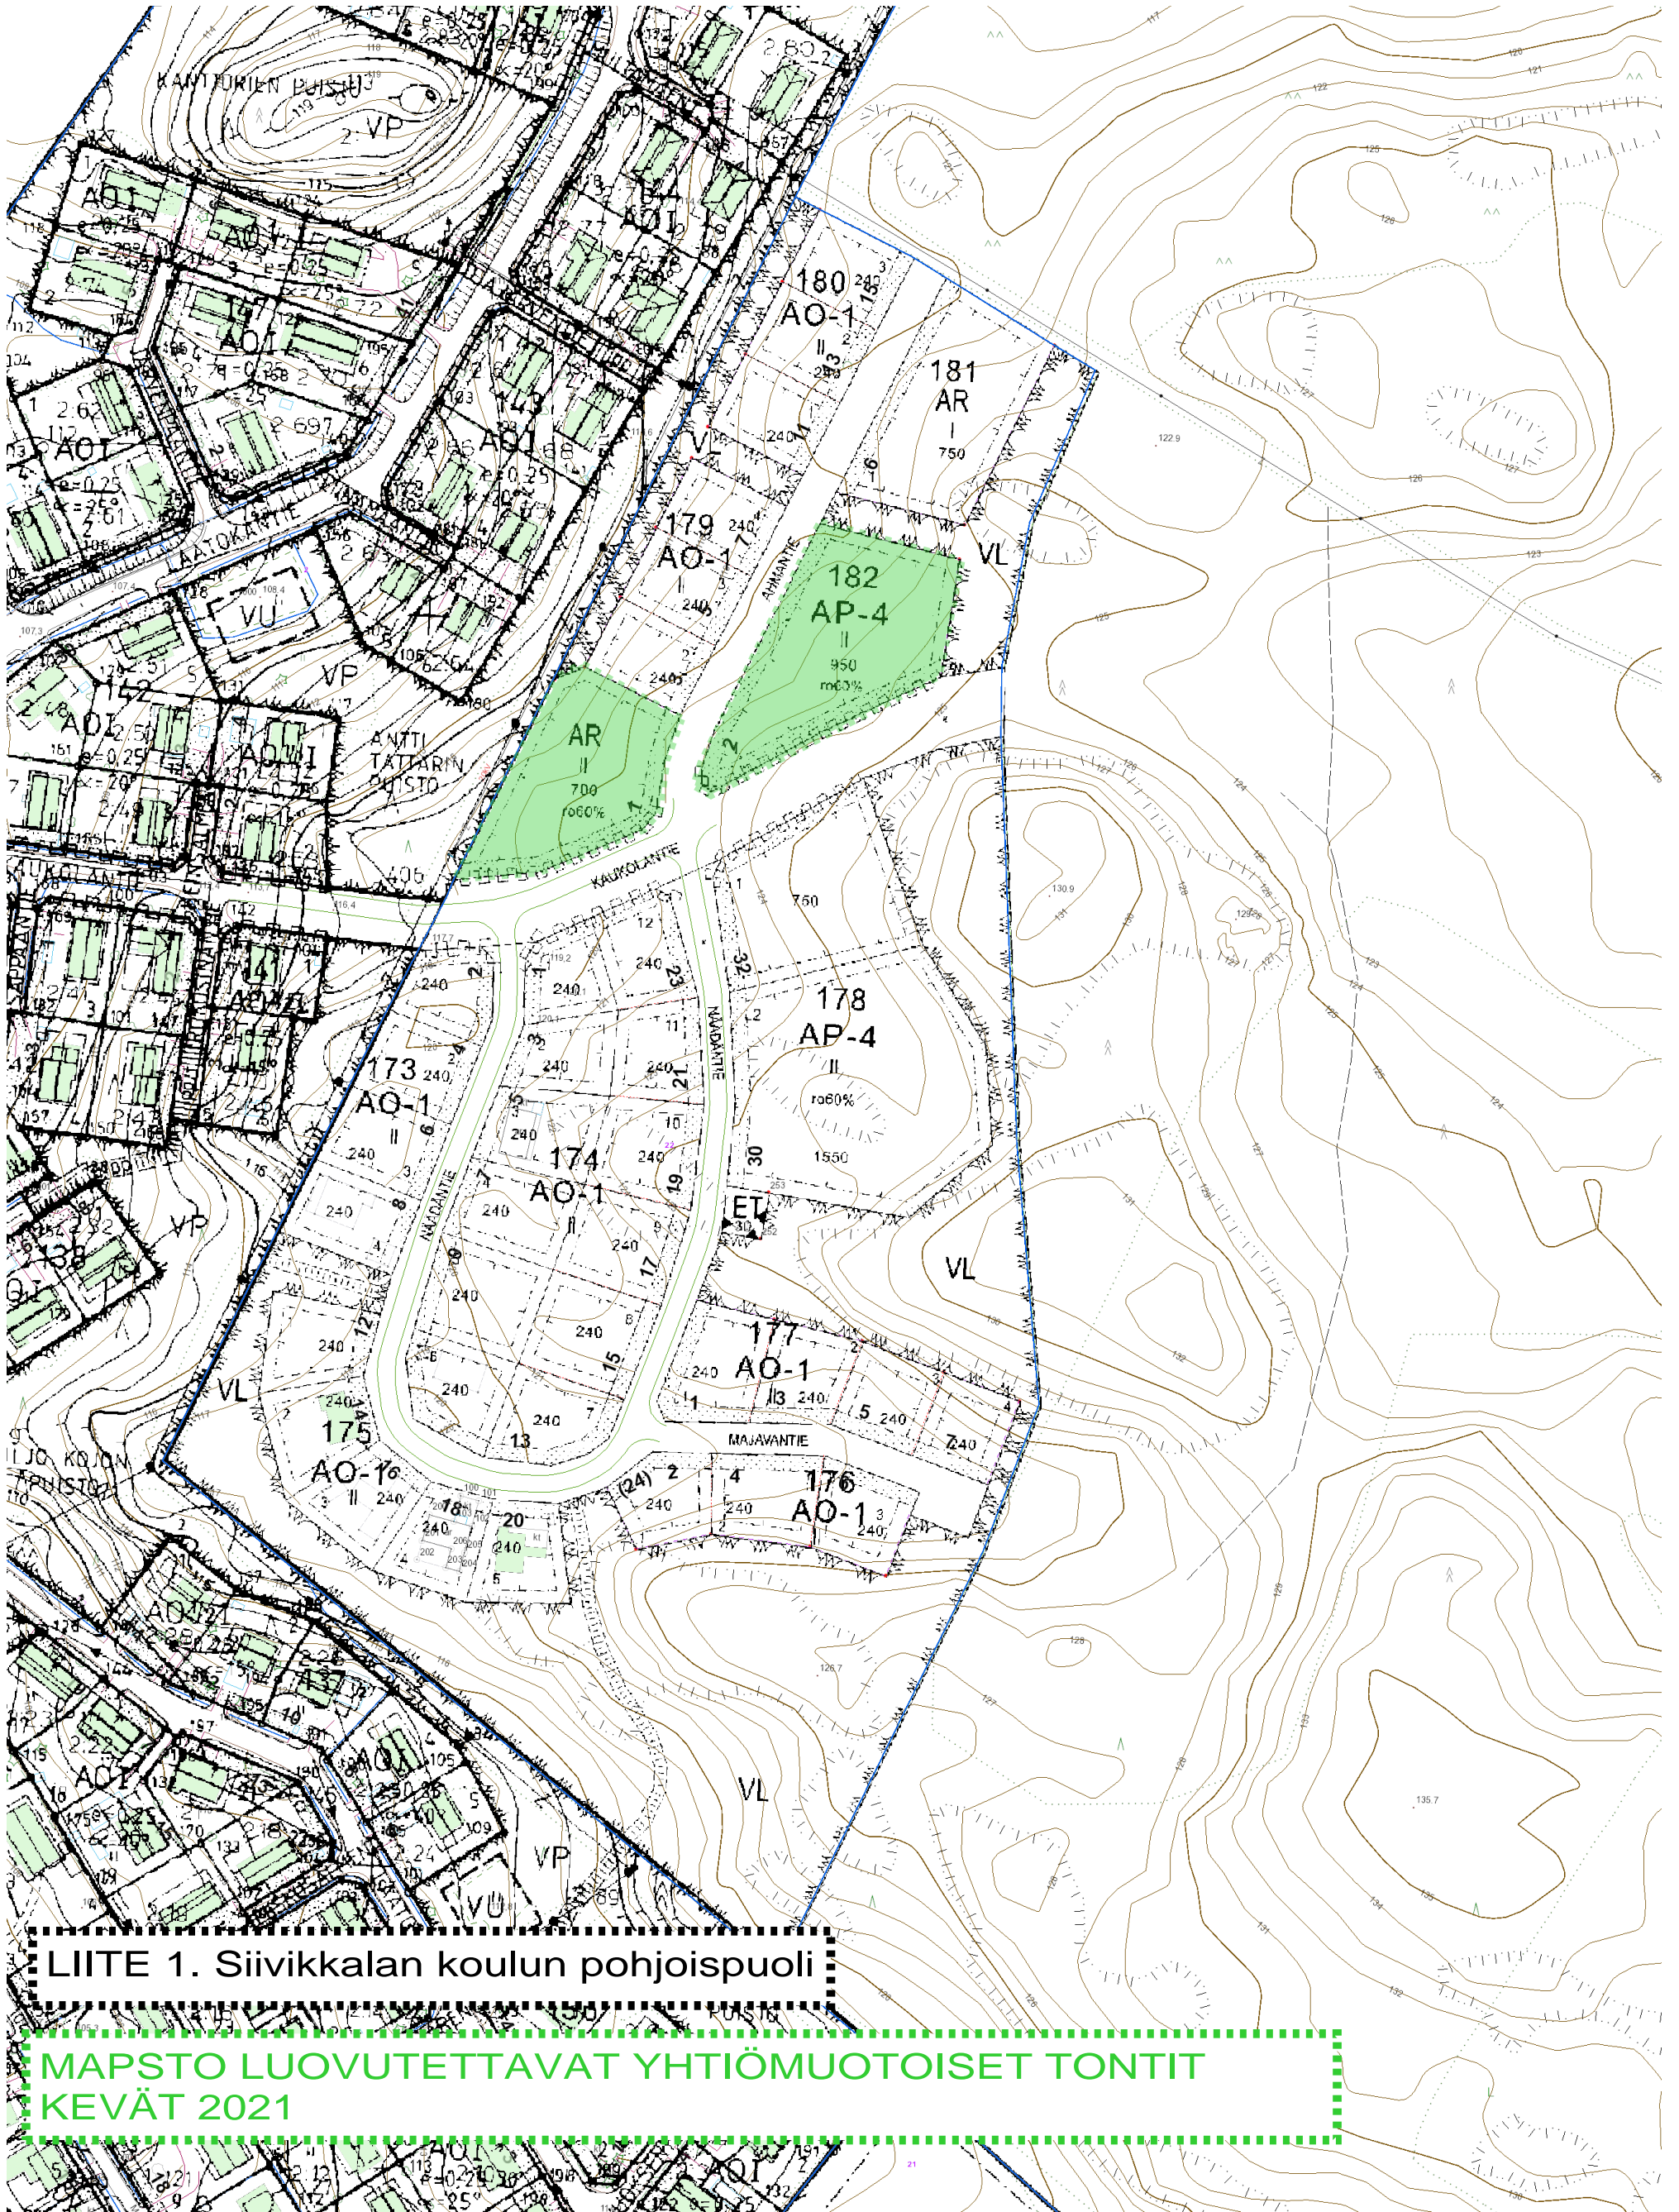

LIITE 1. Siivikkalan koulun pohjoispuoli

MAPSTO LUOVUTETTAVAT YHTIÖMUOTOISET TONTIT
KEVÄT 2021