



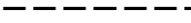


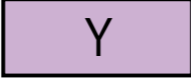


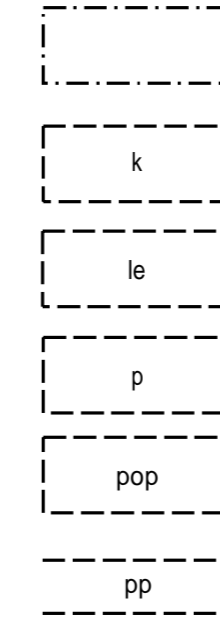
YLÖJÄRVI SIIVIKKALA

SERLAPUISTON PÄIVÄKODIN ASEMAKAAVAN MUUTOS

Asemakaava 1:1000
Asemakaavalla muodostuu korttelin 51 tontti 3

ASEMAKAAVAMERKINNÄT JA -MÄÄRÄYKSET:

-  Yleisten rakennusten korttelialue.
-  Lähivirkistysalue.
- 51** Korttelin numero.
- 3** Ohjeellisen tontin numero.
- 2000** Tontin kokonaisrakennusoikeus kerrosalaneliömetreinä.
- II** Roomalainen numero osoittaa rakennusten, rakennuksen tai sen osan suurimman sallitun kerrosluvun.
-  3 m kaava-alueen rajan ulkopuolella oleva viiva.
-  Korttelin, korttelinosan ja alueen raja.
-  Ohjeellinen alueen tai osa-alueen raja.
-  Katu.
-  Johtoa varten varattu alueen osa.
-  Katualueen rajan osa, jonka kohdalta ei saa järjestää ajoneuvoliittymää.
- ju-2** Rakennuksen pääasiallisena julkisivumateriaalina tulee käyttää puuta.



- Rakennusala.
- Ohjeellinen pelikenttä.
- Ohjeellinen leikki- ja oleskelualueeksi varattu alueen osa.
- Ohjeellinen pysäköimispaikka.
- Ohjeellinen polkupyörien pysäköimispaikka.
- Ohjeellinen alueen sisäiselle jalankululle ja polkupyöräilylle varattu alueen osa.


Ylöjärven kaupungin kaavoituksessa toukokuun 18. päivänä 2022.



Helena Ylinen, Vs. projektiarkkitehti Helena Keva, Kaavasunnittelija

Ylöjärven kaupunginvaltuusto on hyväksynyt tämän asemakaavan
___kuun __. päivänä 2022

Virallisesti Antti Pieviläinen, hallintopäällikkö

Lainvoima ___..2022	Ymp.Itk 23.3.2022
Kaupunginvaltuusto. ___..2022	MRL 65§ 30.3.2022-6.5.2022
Kaupunginhallitus. ___..2022	Ymp.Itk 23.2.2022
Ymp.Itk 18.5.2022 §	MRL 62 § 2.3.2022-16.3.2022

 YLÖJÄRVEN KAUPUNKI KAAVOITUS	Suunnittelija HY/HK	Päiväys 18.5.2022
	Piirtäjä HK	
SERLAPUISTON PÄIVÄKODIN ASEMAKAAVAN MUUTOS	Mittakaava 1:1000	SIIV025

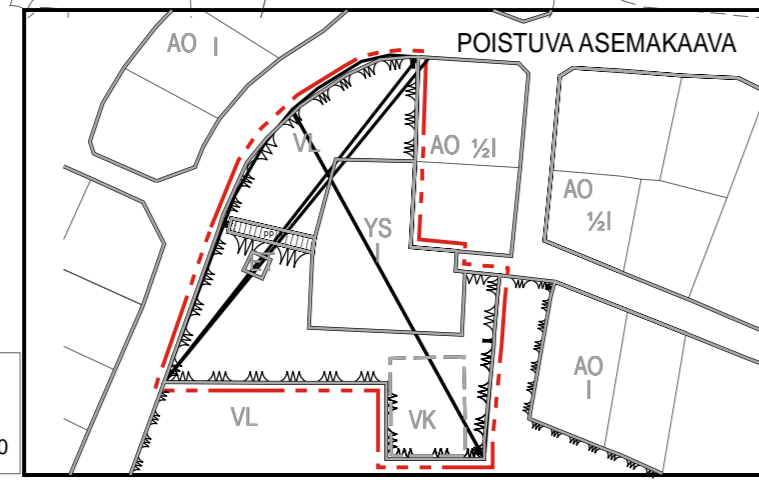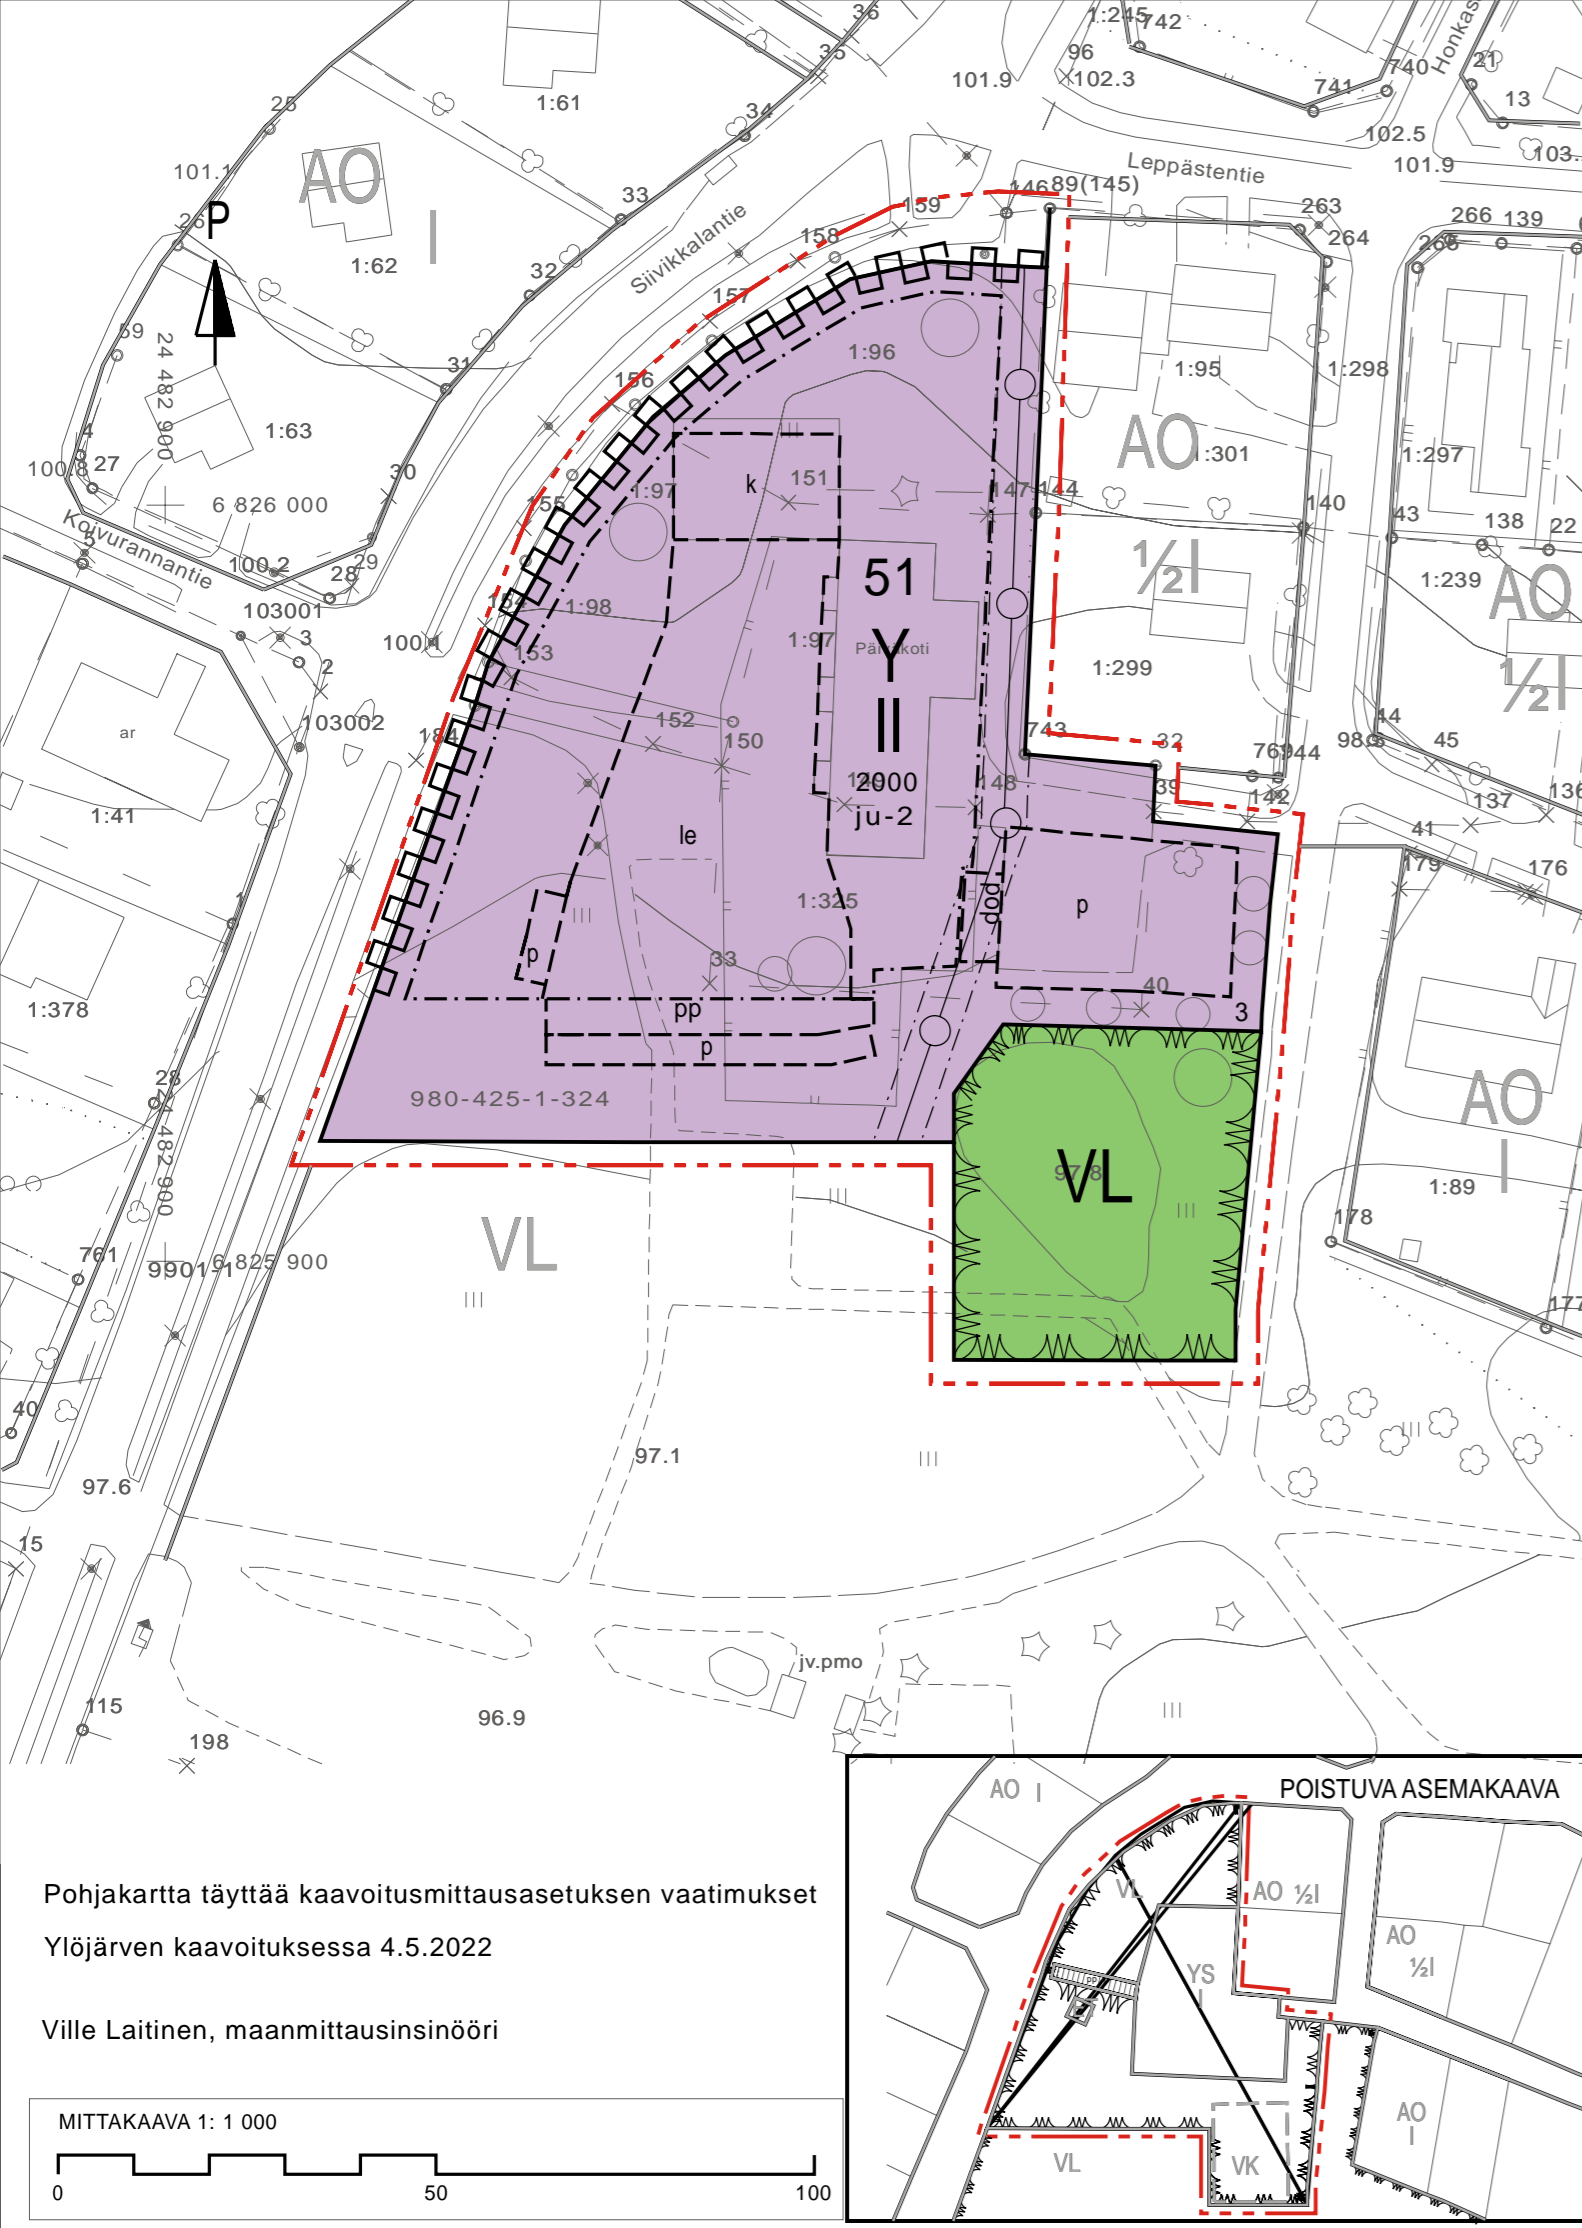

Pohjakartta täyttää kaavoitusmittausasetuksen vaatimukset
Ylöjärven kaavoituksessa 4.5.2022

Ville Laitinen, maanmittausinsinööri

