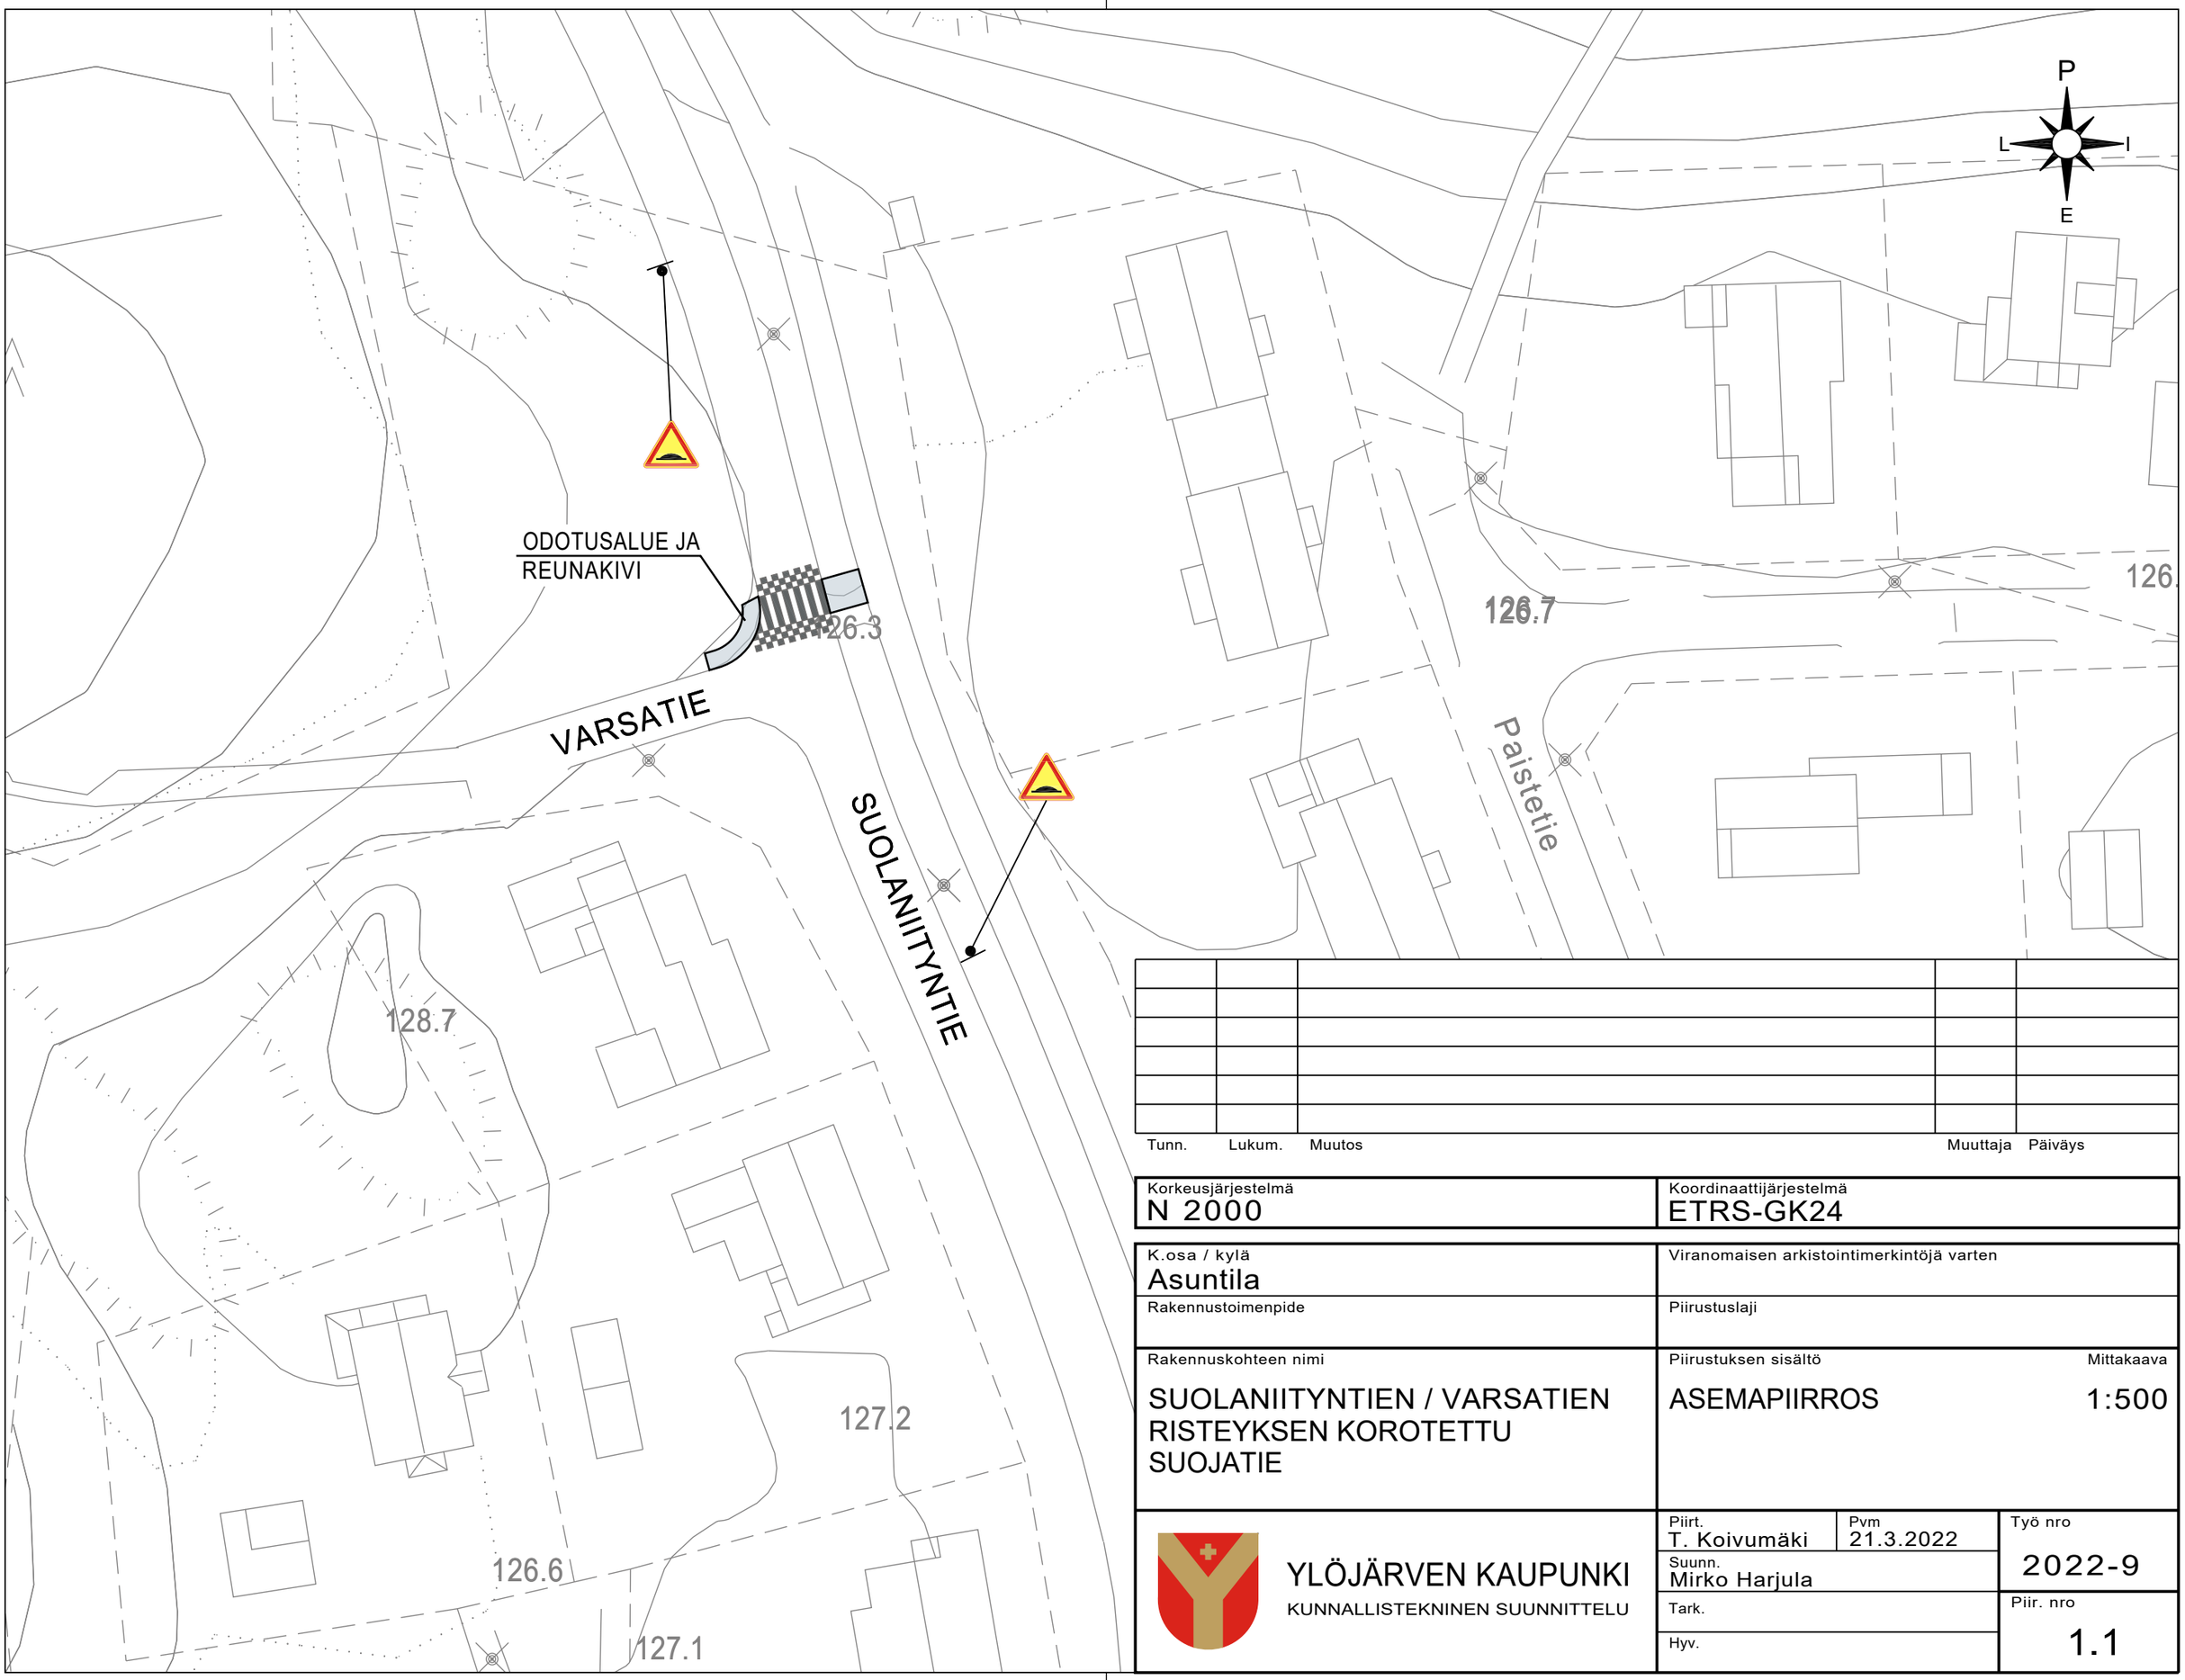

Tunn.	Lukum.	Muutos	Muuttaja	Päiväys

Korkeusjärjestelmä N 2000	Koordinaattijärjestelmä ETRS-GK24
K.osa / kylä Asuntila	Viranomaisen arkistointimerkintöjä varten
Rakennustoimenpide	Piirustuslaji
Rakennuskohteen nimi SUOLANIITYNTIEN / VARSATIEN RISTEYKSEN KOROTETTU SUOJATIE	Piirustuksen sisältö: ASEMAPIIRROS Mittakaava: 1:500

YLÖJÄRVEN KAUPUNKI
KUNNALLISTEKNINEN SUUNNITTELU

Piirt. T. Koivumäki	Pvm 21.3.2022	Työ nro 2022-9
Suunn. Mirko Harjula		
Tark.		Piir. nro 1.1
Hyv.		