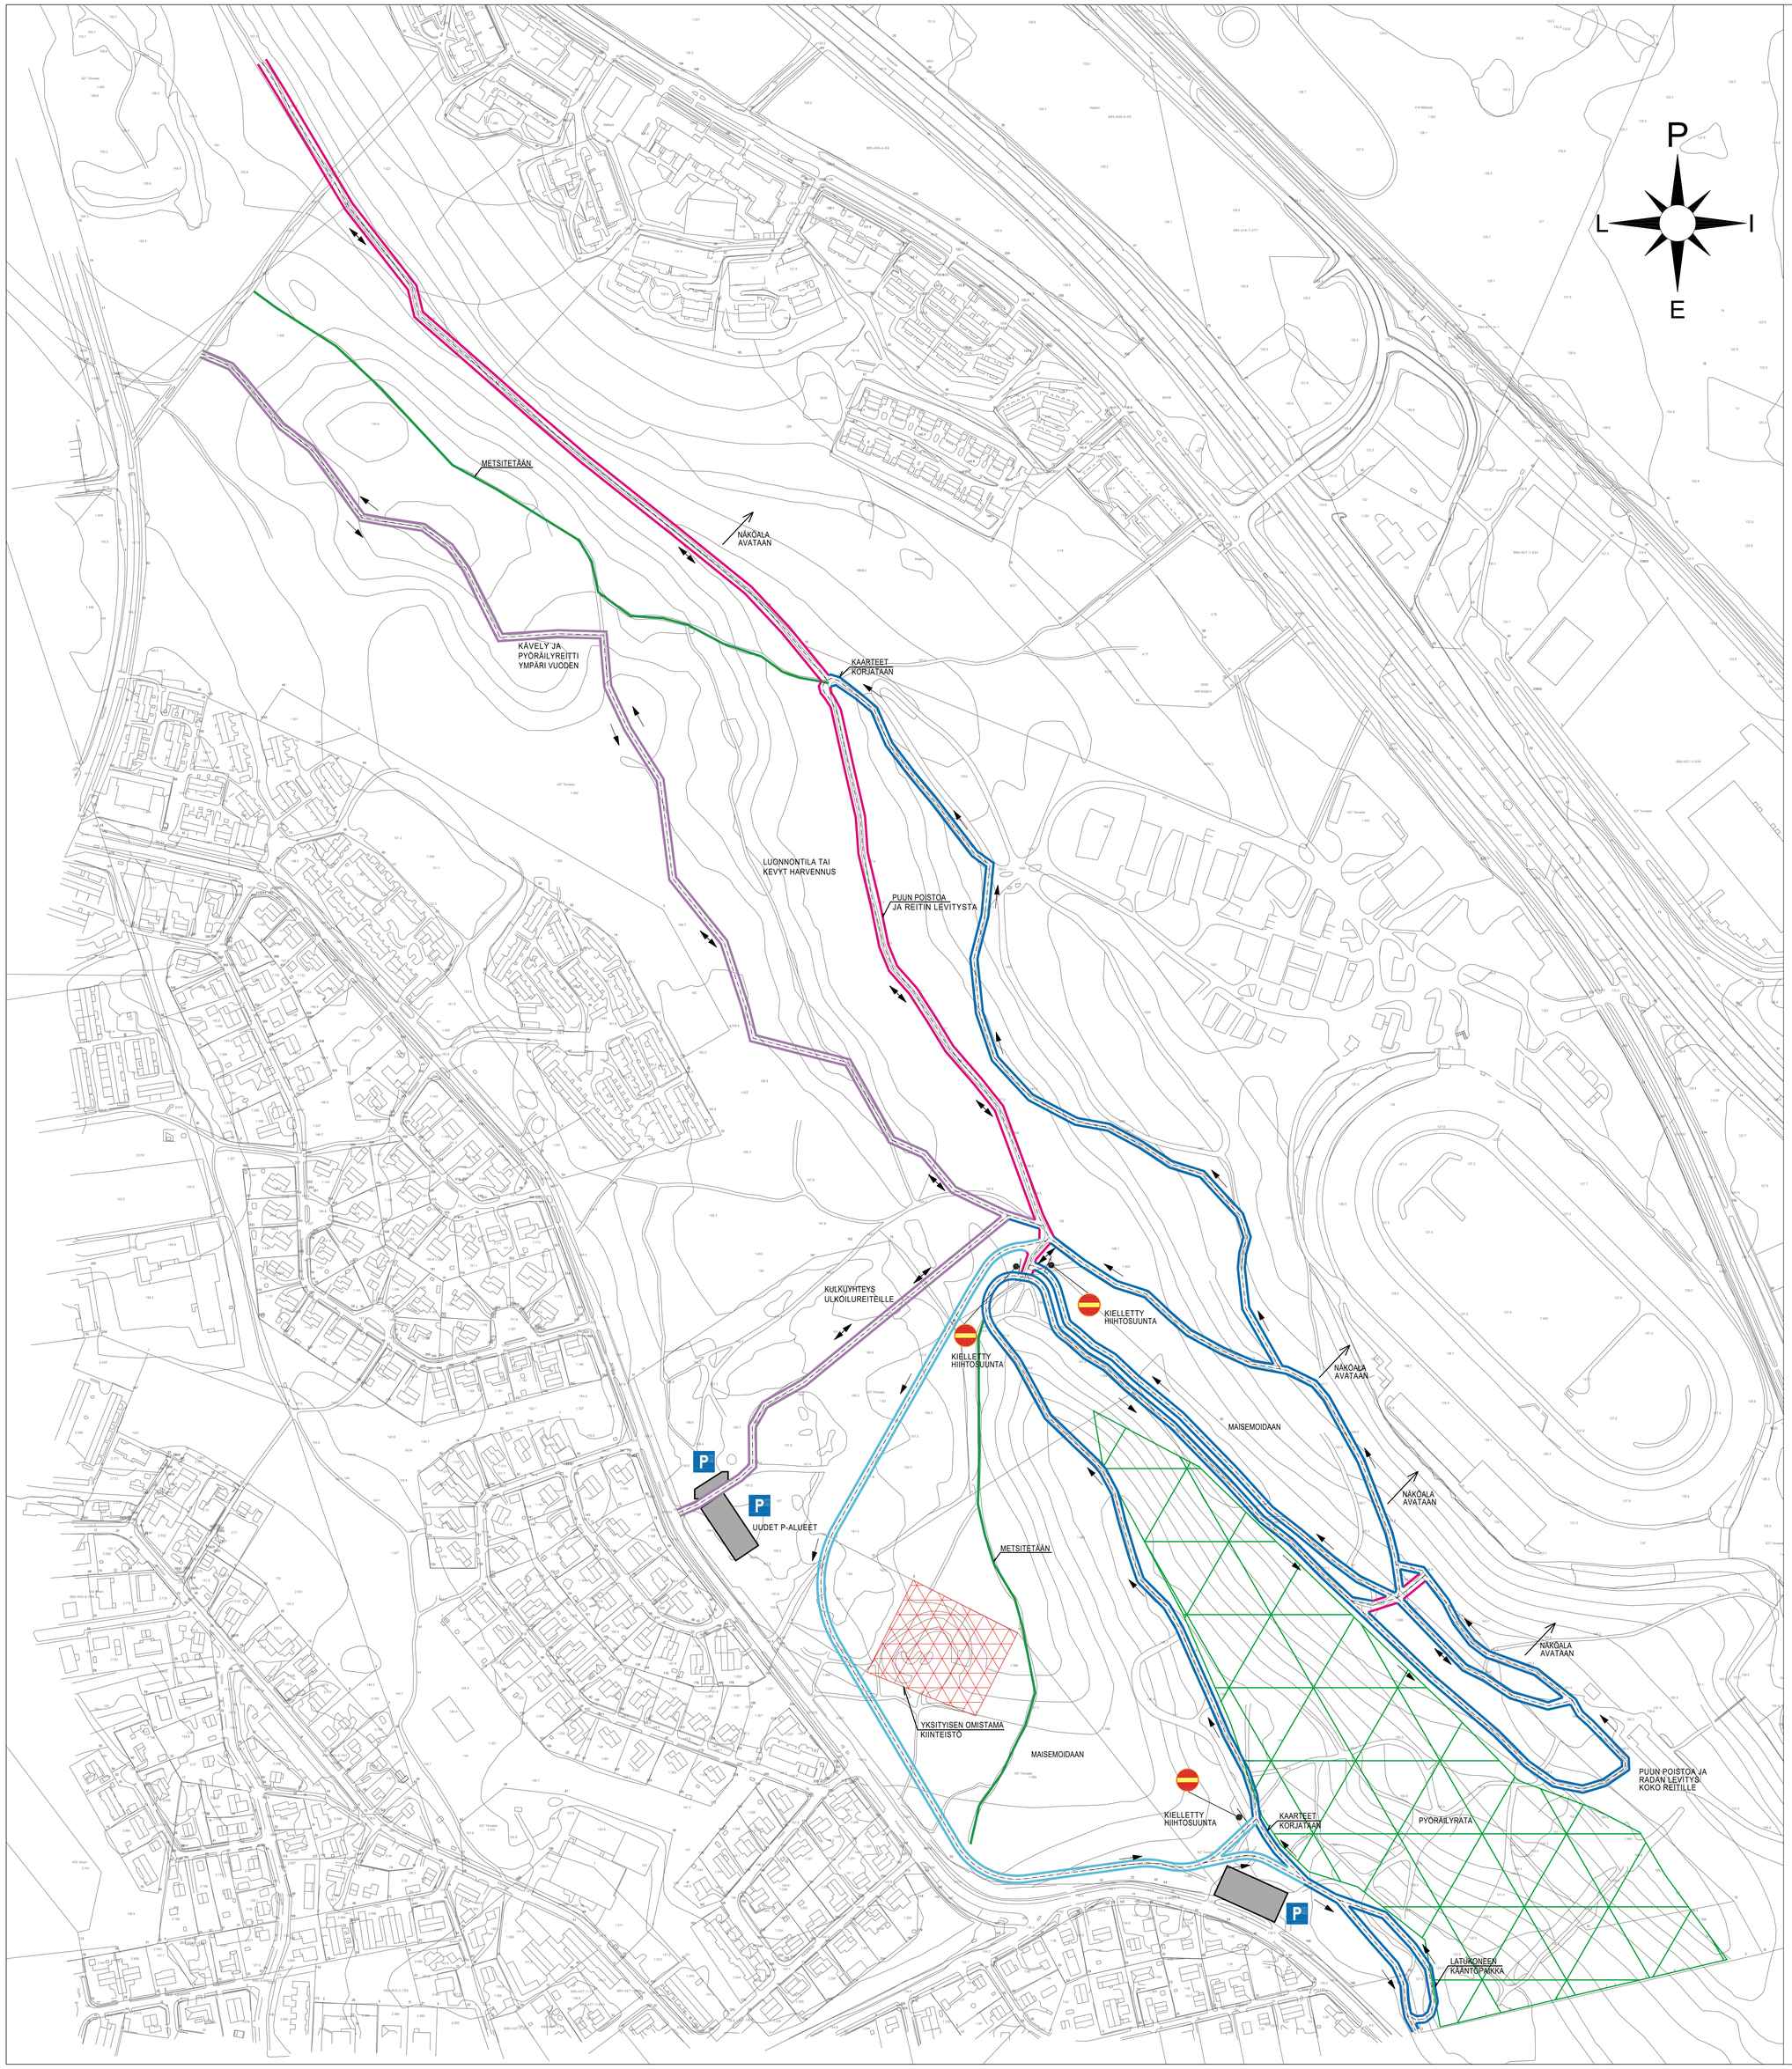

MERKKIEN SELITYKSET

- UUDET ULKOILUREITIT
- REITTI 8 m LEVEÄ (TALVIAIKAAN LATU)
- REITTI 6 m LEVEÄ (TALVIAIKAAN LATU)
- JK + PP REITTI
- PYÖRÄILYLLE KEHITETTÄVÄ ALUE
- PAIKOITUSALUE
- RADAN KIERTOSUUNTA

- NÄKÖALA AVATAAN 10 m LEVEYDELTÄ
- REITEILLE UUSITAAN OPASTEET
- PUUN POISTOA RADAN LEVITYKSEN TARVITSEMAN TILAN VERRAN

Tunn.	Lukum.	Muutos	Muuttaja	Päiväys

Korkeusjärjestelmä: N 2000	Koordinaattijärjestelmä: ETRS-GK24
K.osa / kylä: Vuorentausta	Viranomaisen arkistointimerkintöjä varten
Rakennustoimenpide	Piirustuslaji
Rakennuskohteen nimi: HARJUN REITTIEN JA ALUEIDEN KÄYTTÖ JA KUNNOSTUS-SUUNNITELMA, MASTONTIEN ITÄPUOLI	Piirustuksen sisältö: ASEMAPIIRROS — Mittakaava: 1:2000
YLÖJÄRVEN KAUPUNKI, KUNNALLISTEKNINEN SUUNNITTELU	Piirt.: Pvm 3.6.2022 — Suunn.: Jyrki Tanhuanpää — Tark. — Hyv.
	Työ nro: 2022-20 — Piir. nro: 1.1