



**KADUN KUNNOSSAPITOLUOKKA 3  
KLV KUNNOSSAPITOLUOKKA B**

Korkeusjärjestelmä <b>N 2000</b>	Koordinaattijärjestelmä <b>EUREF FIN GK24</b>
K.osa / kylä <b>Metsäkyli</b> Rakennustoimenpide	Viranomaisen arkistointimerkintöjä varten Piirustuslaji
Rakennuskohteen nimi <b>HEIKKILÄNTIEN KEVYEN- LIIKENTEEN VÄYLÄ VÄLILLÄ HUURTEILANTIE - PEIPONTIE</b>	Piirustuksen sisältö <b>ASEMAPIIRROS</b> Mittakaava <b>1:500</b>
 <b>YLÖJÄRVEN KAUPUNKI</b> KUNNALLISTEKNINEN SUUNNITTELU	Piir. <b>T. Koivumäki</b> Pvm <b>2.11.2022</b> Työ nro <b>2022-24</b>
	Suunn. <b>Mirko Harjula</b> Tark. Hyv. Piir. nro <b>1.2</b>

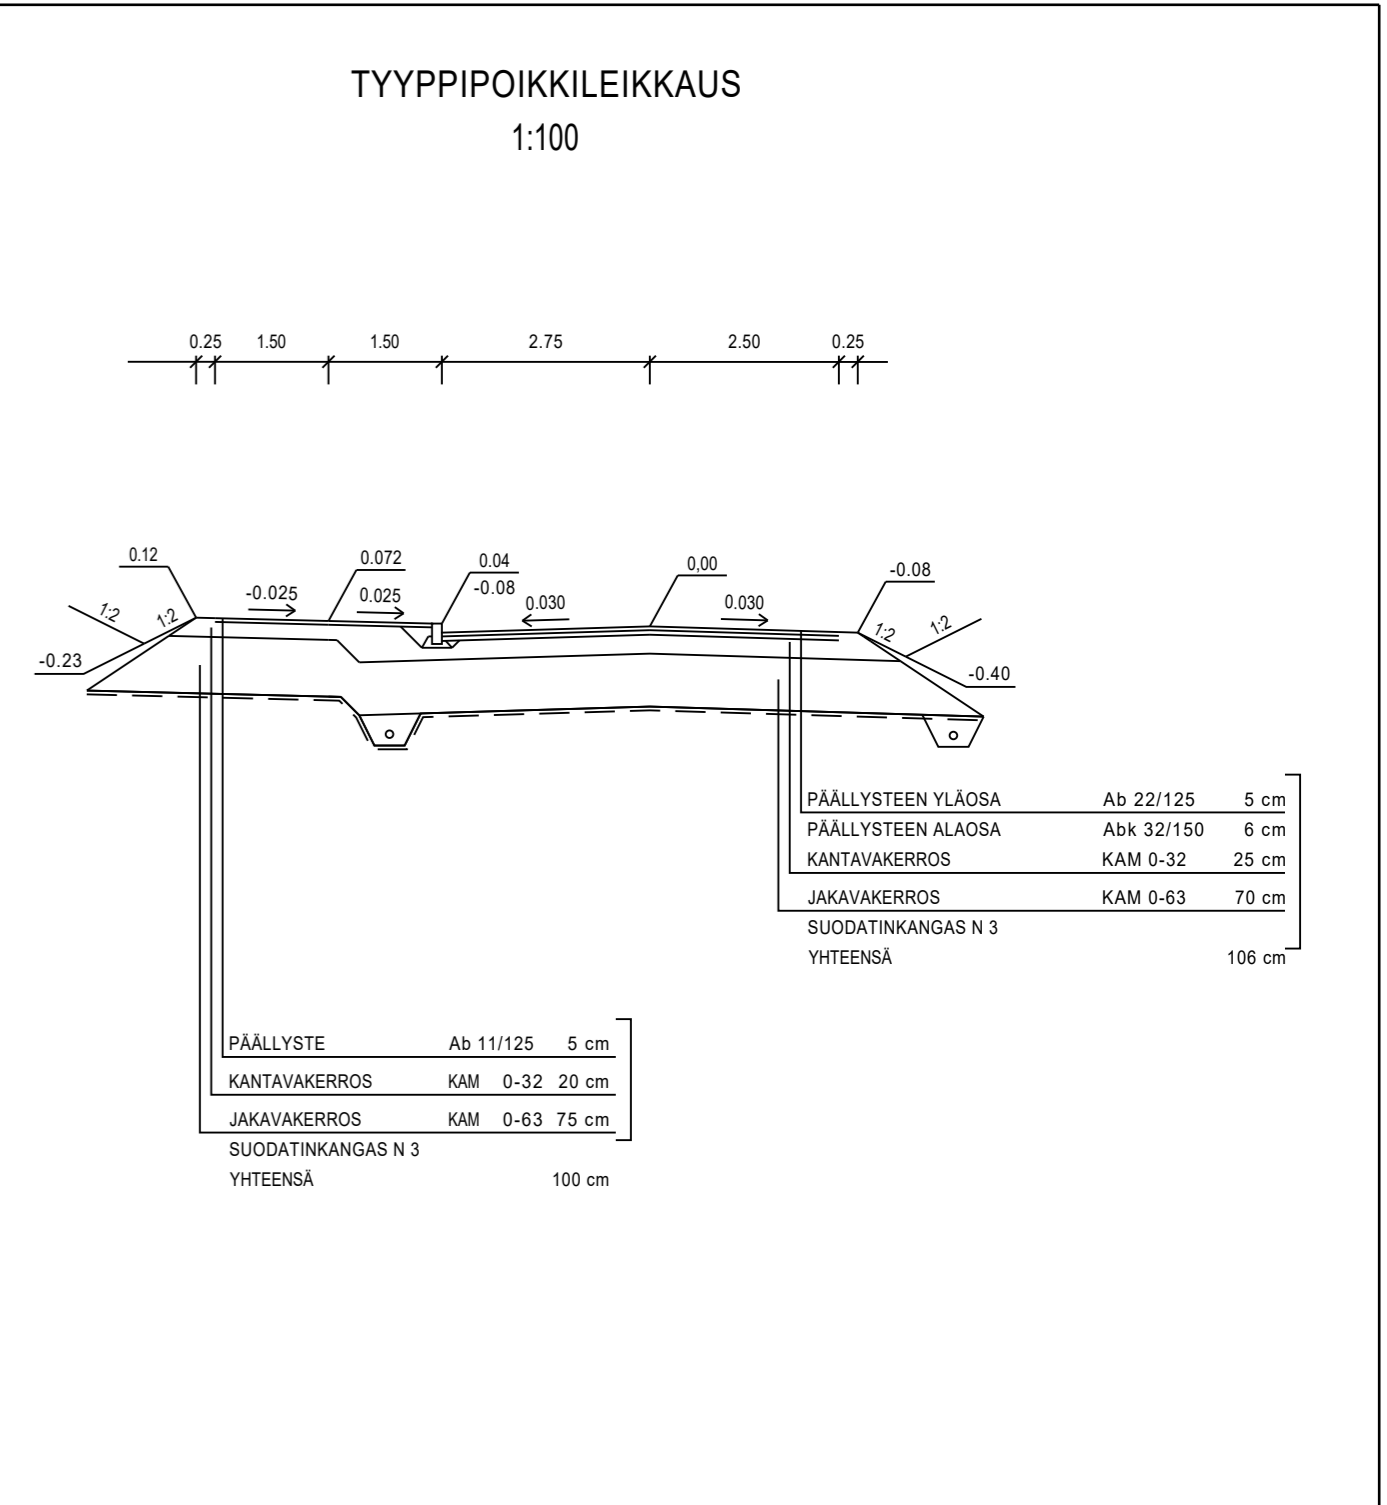

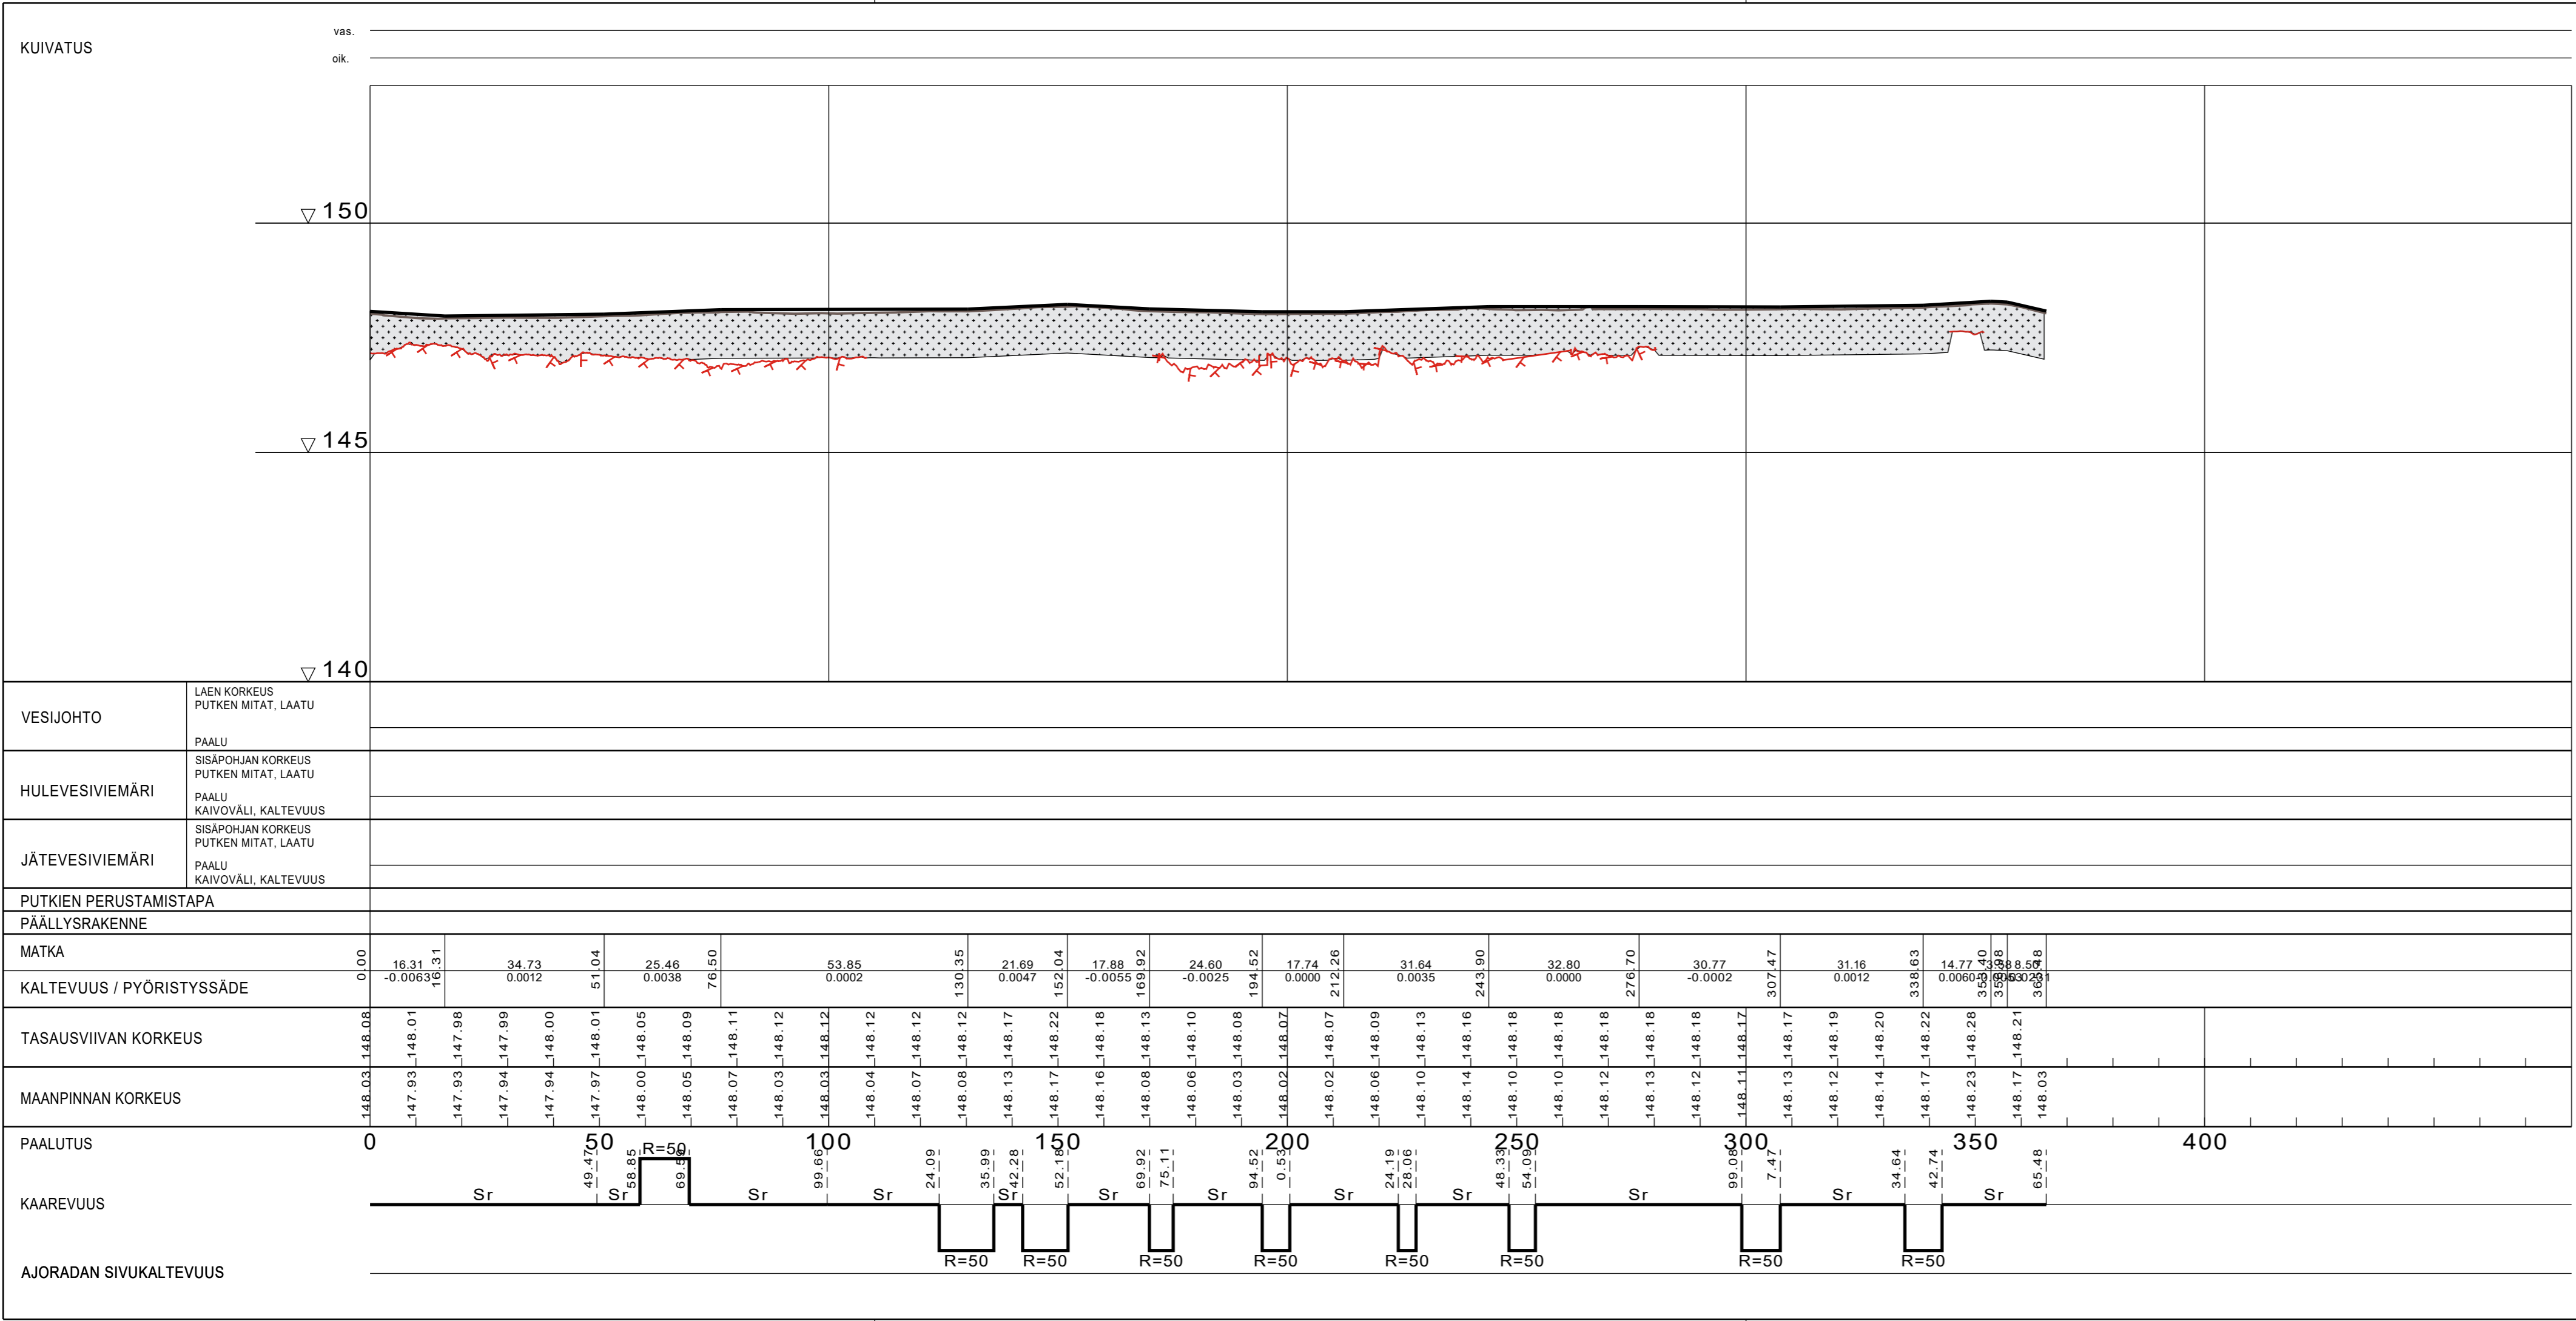

Korkeusjärjestelmä <b>N 2000</b>	Koordinaattijärjestelmä <b>EUREF FIN GK24</b>	
K.osa / kylä <b>Metsäkylä</b>	Viranomaisen arkistointimerkintöjä varten	
Rakennustoimenpide	Piirustuslaji	
Rakennuskohteen nimi <b>HEIKKILÄNTIEN KEVYEN- LIIKENTEEN VÄYLÄ VÄLILLÄ HUURTEILANTIE - PEIPONTIE</b>	Piirustuksen sisältö <b>PITUUSLEIKKAUS 1:1000/1:100</b>	
	Mittakaava	
Piir. T. Koivumäki	Pvm 2.11.2022	Työ nro <b>2022-24</b>
Suunn. Mirko Harjula		Piir. nro <b>2.2</b>
Tark.		
Hyv.		

