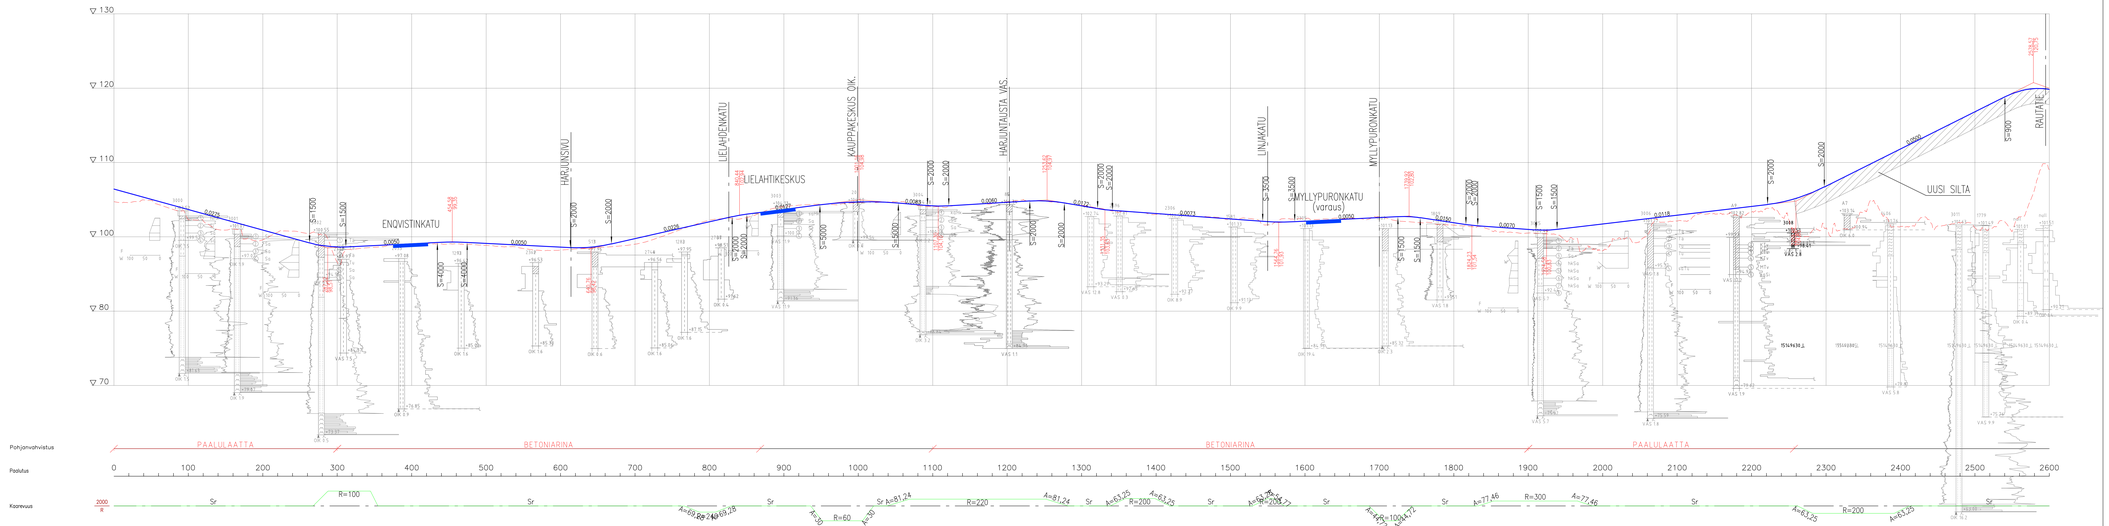

Tässä suunnitelmassa on käytetty GK24/N2000 taso- ja korkeuskoordinaatistoa

Hankkeen nimi	RAITIOTIEN TARKENTAVA YLEISSUUNNITELMA, LIELAHTI - YLÖJÄRVI		
Piirustuksen sisältö	PITUUSLEIKKAUS PLV 0 - 2500		Piir. nro 02_YLÖ_01
Pvm 2.12.2022	Suunnittelija J. Suolahti	Tilaaja Ville-Mikael Tuominen	
Mittakaava 1:2000/1:200	Projektipäällikkö J. Mäkinen	Tilaaja Pekka Stenman	

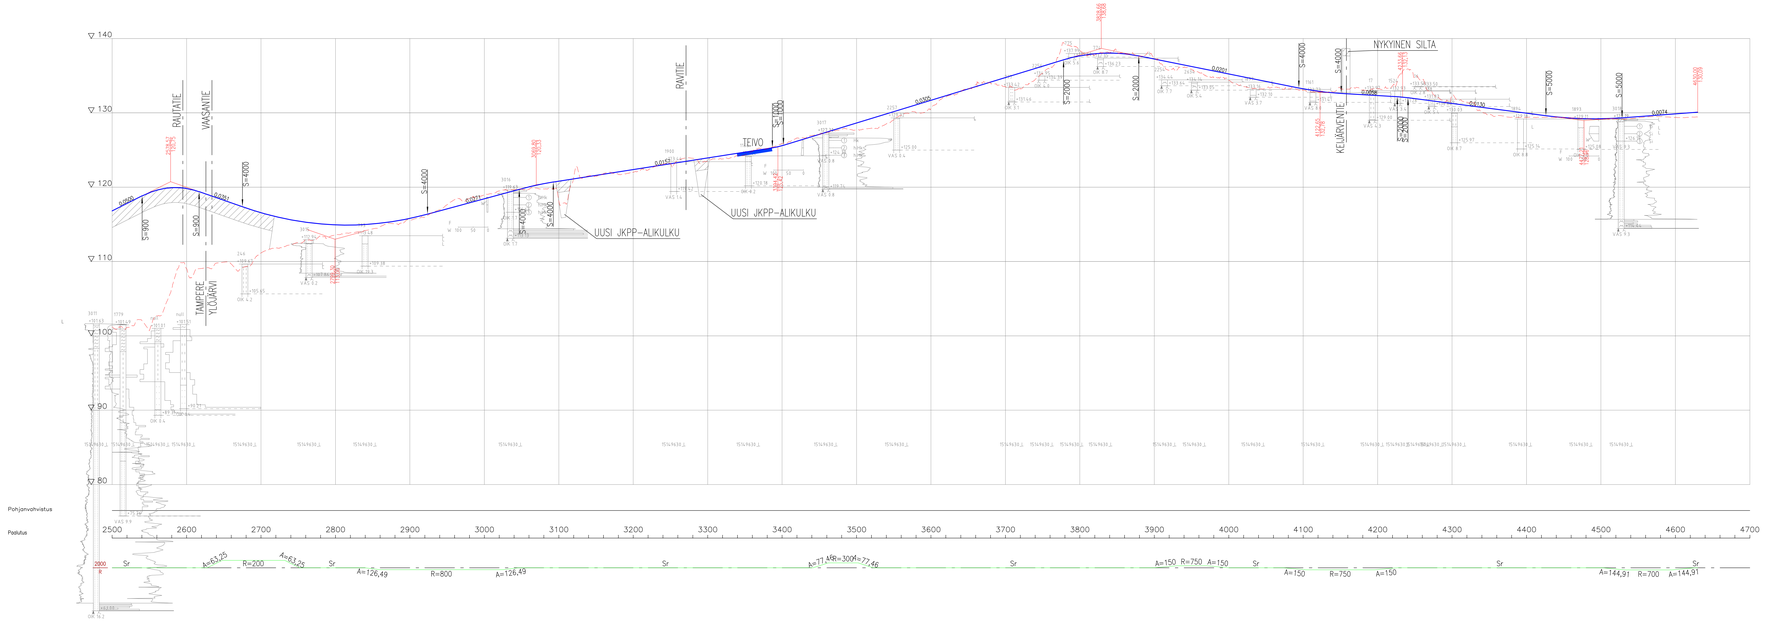

TAMPEREEN RAITIOTIE OY

TAMPERE

YLÖJÄRVI

RAMBOLL

wsp

Tässä suunnitelmassa on käytetty GK24/N2000 taso- ja korkeuskoordinaatistoa

Hankkeen nimi

RAITIOTIEN TARKENTAVA YLEISSUUNNITELMA, LIELAHTI - YLÖJÄRVI

Piirustuksen sisältö

PITUUSLEIKKAUS

PLV 2500-4630

Piir. osa

02_YLÖ_02

Pvm: 2.12.2022	Suunnittelija: J. Suolahti	Tilaaja: Ville-Mikael Tuominen	
Mittakaava: 1:2000/1:200	Projektipäällikkö: J. Mäkinen	Tilaaja: Pekka Stenman (Tampere)	
		Tilaaja: Mirka Harjula (Ylöjärvi)	

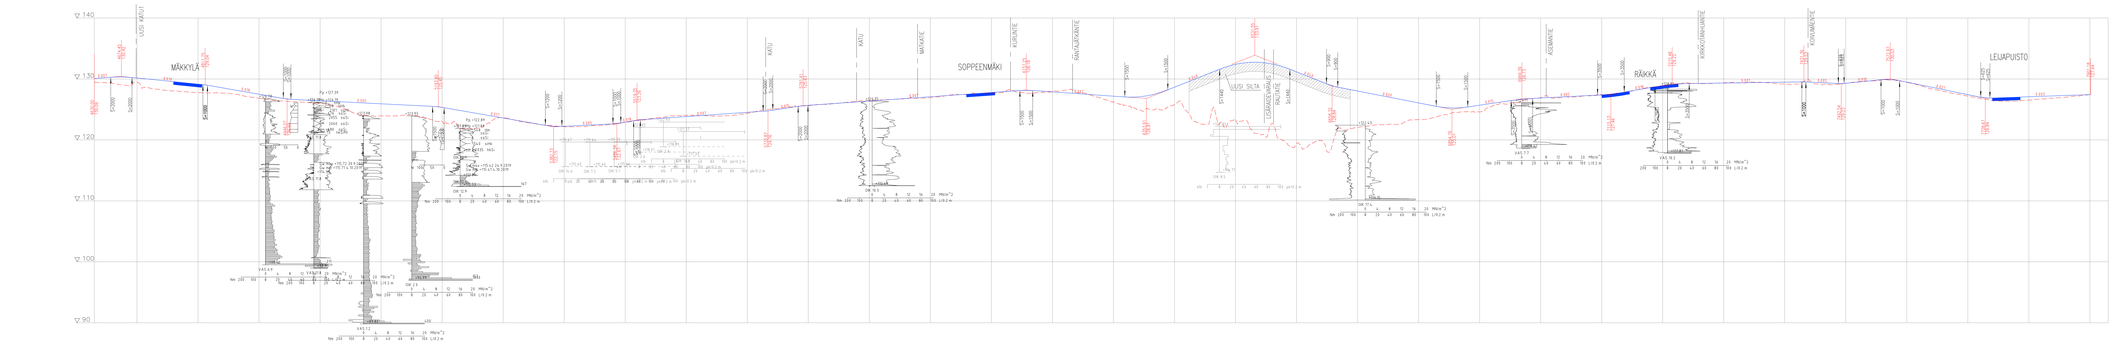

TAMPEREEN RAITIOTIE OY

TAMPERE

YLÖJÄRVI

RAMBOLL

wsp

Tässä suunnitelmassa on käytetty GK24/N2000 taso- ja korkeuskoordinaatistoa

Hankkeen nimi: RAITIOTIEN TARKENTAVA YLEISSUUNNITELMA, LIELAHTI - YLÖJÄRVI

Piirustuksen nimi: PITUUSLEIKKAUS

PLV 4630 - 7900 Mäkkylä - Leijapuisto

Piir. no: 02_YLO_03

Pvm: 2.12.2022	Suunnittelu: E. Karvonen	Tilaaja: Ville-Mikael Tuominen	
Mittakaava: 1:2000/1:200	Projektipäällikön: J. Mäkinen	Tilaaja: Mirka Harjola	
		Tilaaja:	