

YLÖJÄRVI KIRKONSEUTU

RINNEKALLIONTIE KORTTELI 252 ASEMAKAAVAN MUUTOS

Asemakaava 1:1000

Asemakaavalla muodostuu korttelin 252 tontti 1

ASEMAKAAVAMERKINNÄT JA -MÄÄRÄYKSET:



- AO-1 Erillispientalojen korttelialue.
Tontille saa rakentaa yhden asunnon.
- 3 m kaava-alueen rajan ulkopuolella oleva viiva.
- Korttelin, korttelinosan ja alueen raja.
- Osa-alueen raja.
- Ohjeellinen alueen tai osa-alueen raja.
- 252** Korttelin numero.
- 1** Ohjeellisen tontin numero.
- 200** Rakennusoikeus kerrosalaneliömetreinä.
- ||** Roomalainen numero osoittaa rakennusten, rakennuksen tai sen osan suurimman sallitun kerrosluvun.
- Rakennusala.

Pohjakartta täyttää kaavoitusmittausasetuksen vaatimukset

Ylöjärven kaavoituksessa 7.4.2021

VILLE LAITINEN

Ville Laitinen, maanmittausinsinööri

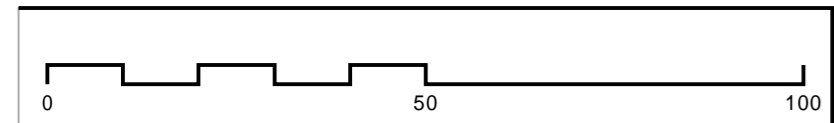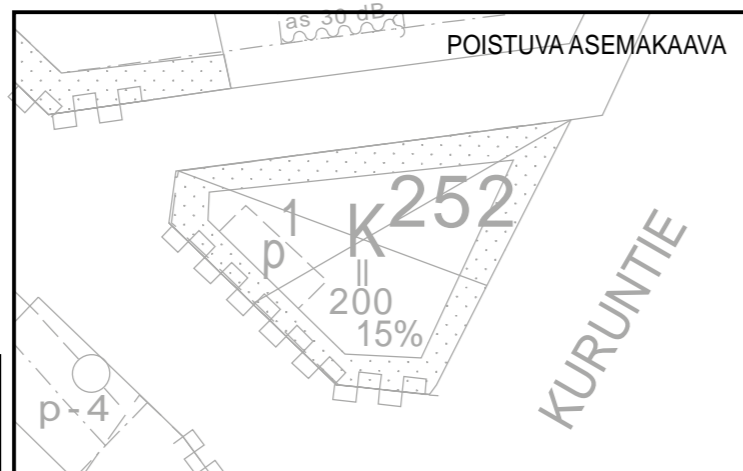

- aita Ohjeellinen sijainti aidalle.
- t Ohjeellinen rakennusala, jolle saa sijoittaa talousrakennuksen.
- Istutettava alueen osa.
- Katualueen rajan osa, jonka kohdalta ei saa järjestää ajoneuvoliittymää.


Ylöjärven kaupungin kaavoituksessa tammikuun 26. päivänä 2022.

Esko Hyytinen, kaavoituspäällikkö Helena Keva, kavasuunnittelija

Ylöjärven kaupunginvaltuusto on hyväksynyt tämän asemakaavan ____kuun __. päivänä 2022.

Virallisesti

Antti Pieviläinen, hallintopäällikkö

| | | |
|--|-----------------------------|------------------------------|
| Lainvoima ____2022 | Ymp.ltk 17.11.2021 § 158 | |
| Kaupunginvaltuusto. ____2022 | MRL 65§ 1.12.2021-14.1.2022 | |
| Kaupunginhallitus. ____2022 | Ymp.ltk 28.4.2021 §54 | |
| Ymp.ltk | 26.1.2022 § | MRL 62 § 5.5.2021 - 7.6.2021 |
|  YLÖJÄRVEN KAUPUNKI KAAVOITUS | Suunnittelija HK | Päiväys 26.1.2022 |
| | Piirtäjä HK | |
| RINNEKALLIONTIE KORTTELI 252 ASEMAKAAVAN MUUTOS | | Mittakaava 1:1000 |
| | | KIRK258 |