




- Hulevesiputki
- Hulevesikaivo, umpikansi
- Hulevesikaivo, ritiläkansi
- Salaoja
- Salaojan keräilylinja
- Salaojakaivo
- Veden virtausuunta

Viivytysallas

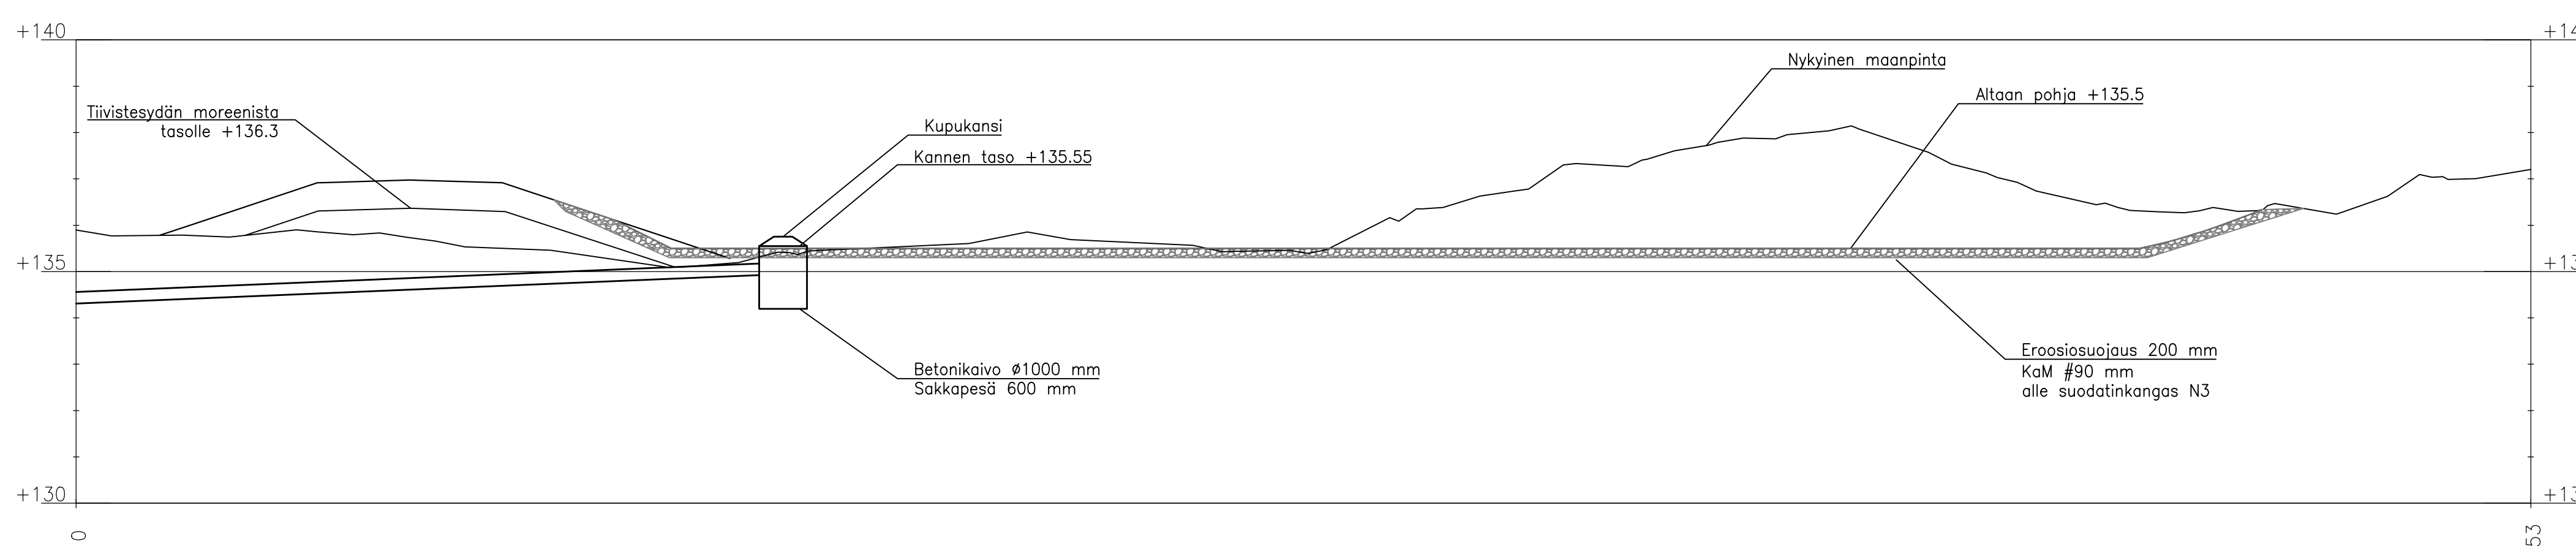

Koordinaattijärjestelmä ETRS-GK24  
Korkeusjärjestelmä N2000

K.osa/kylä	Kortteli/Tila	Tontti/Rh:o	Vironomaisen arkitointimerkintäjä varten	
Rakennustöiden nimi	UUDISRAKENNUS	PIIRUSTUSAJ	Juoks. n:o	
Rakennuskohteen nimi ja osoite	Siltatien kenttä YS	Yläjärvi	Mittakaavat	1:500
Suunnittelutoimiston tiedot		Työ n:o	PIIR. n:o	Rev.
WSP		315767	315767-107	
Suunnittelija: E. Ruhanen		Seurak.:	E. Ruhanen	
Päivä: 5.11.2021		Piir.:	J. Myllymäki	

