


Hv2 - Hv8

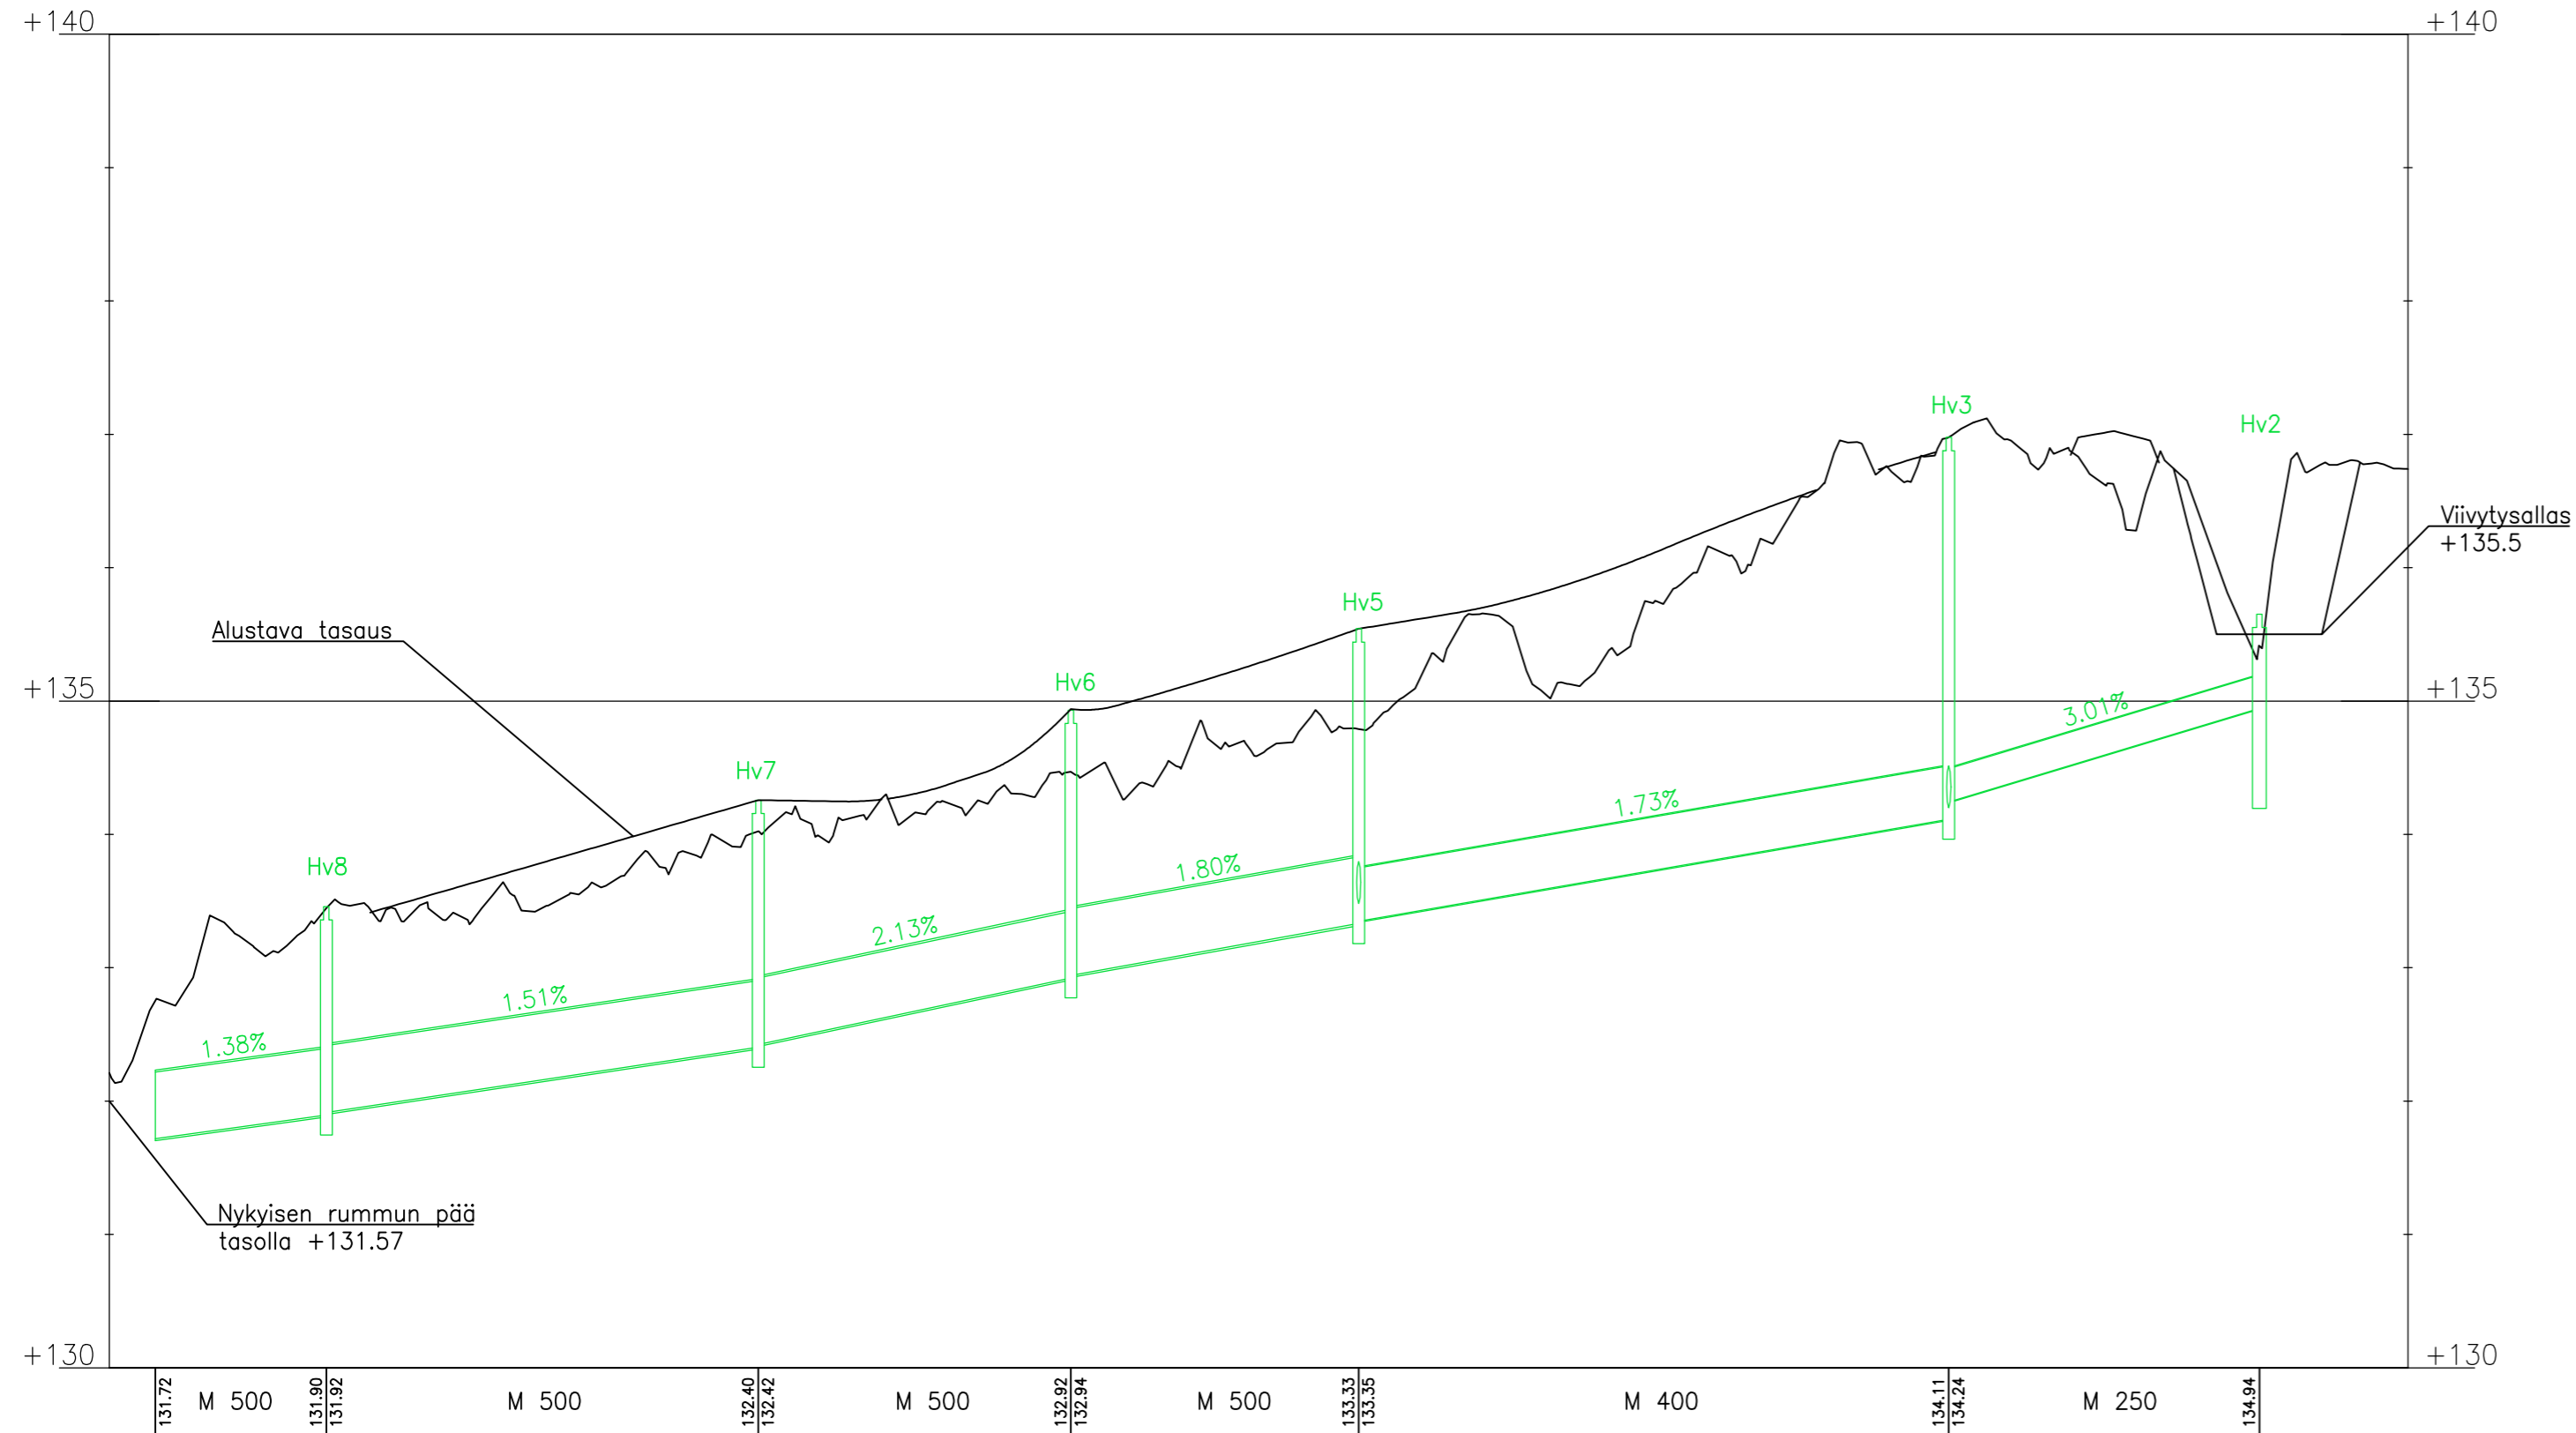

Koordinaattijärjestelmä ETRS-GK24
Korkeusjärjestelmä N2000

K.osa/kylä	Kortteli/Tila	Tontti/Rn:o	Viranomaisen arkistointimerkintöjä varten		
Rakennustoimenpide UUDISRAKENNUS			GEO	Piirustuslaji	Juoks. n:o
Rakennuskohteen nimi ja osoite Siltatien kenttä YS Ylöjärvi			Piirustuksen sisältö Hulevesilinjan pituusleikkaus	Mittakaavat 1:500/ 1:50	
Suunnittelutoimiston tiedot WSP Kelloportinkatu 1 D, Tampere Puh: 0207 864 11 www.wsp.com etu@wsp.com			Työ n:o 315767	Piir. n:o 315767-109	Rev.
			Piirt. E. Ruhanen	Suunn. E. Ruhanen	
			Pvm. 30.11.2021	Hyv. J. Myllymäki	

