


- Valaisinpylväs, liikuntapaikat
- Valaisinpylväs, aluevalaistus

ALUSTAVAT TYYPPIPOIKKILEIKKAUKSET

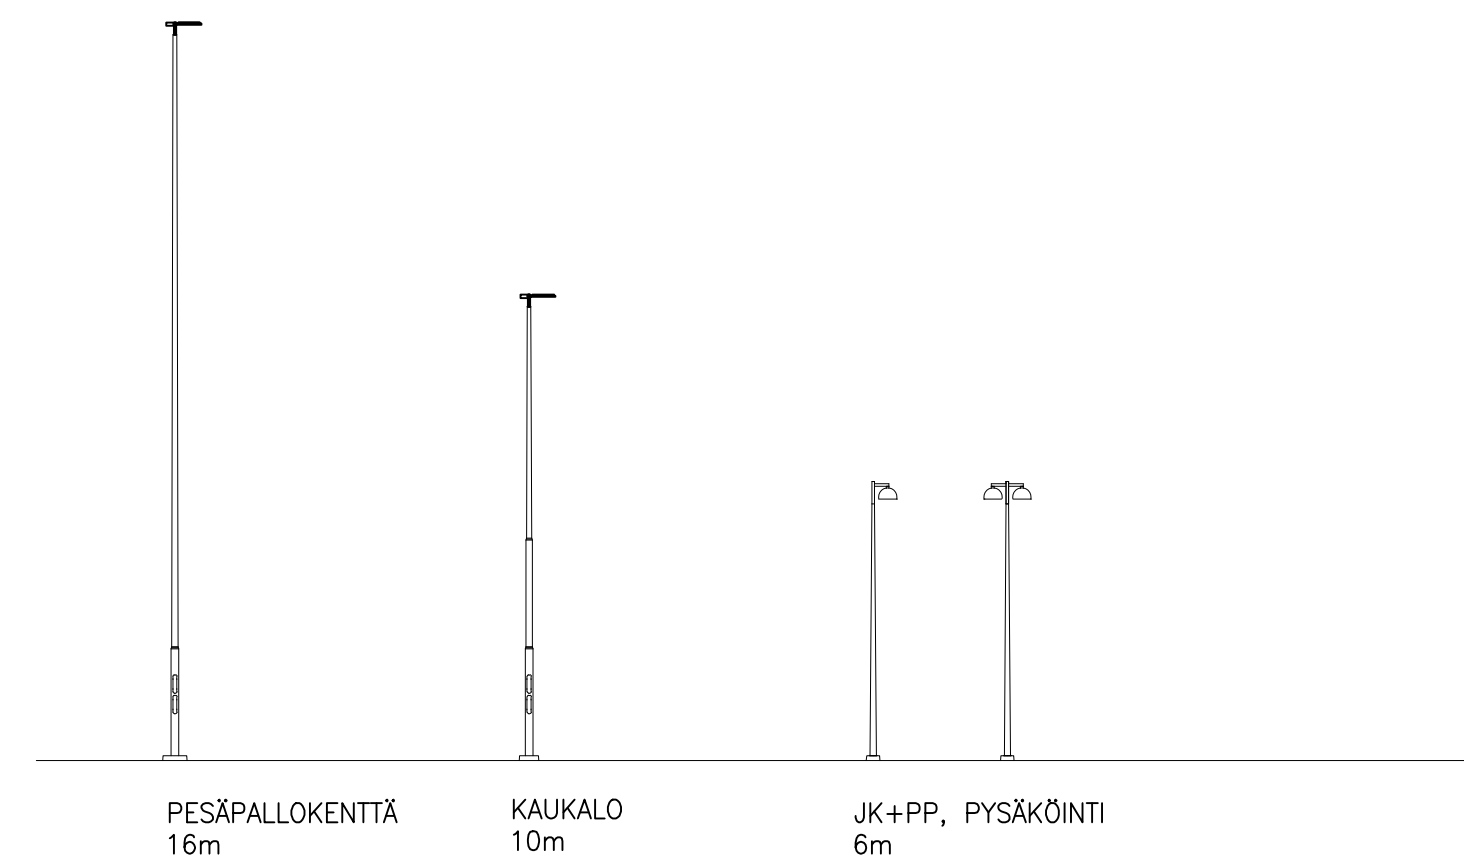

Koordinaattijärjestelmä ETRS-GK24
Korkeusjärjestelmä N2000

K.osa/kylä	Kortteli/Tila	Tontti/Rn:o	Viranomaisen arkistointimerkintä varten	
Rakennustoimenpide UUDISRAKENNUS	PIIRUSTUSLAJI GEO	Juoks. n:o		
Rakennuskohteen nimi ja osoite Siltatien kenttä YS Ylöjärvi	PIIRUSTUKSEN SISÄLTÖ Valaistussuunnitelma	Mittakaavat 1:500		
Suunnittelutietoa WSP Kalevankatu 1 D, Tampere Puh. 0207 864 11 www.wsp.fi esimies.sakari@wsp.com	Työ n:o 315767	Plir. n:o 315767-110	Rev.	
	Plir. Suunn. H. Myllyoja	Plir. Pyy. J. Myllymäki		
	Pvm. 11.11.2021			

