

YLÖJÄRVI

SIIVIKKALA


LUONNOS

SERLAPUISTON PÄIVÄKODIN ASEMAKAAVAN MUUTOS

Asemakaava 1:1000

Asemakaavalla muodostuu korttelin 51 tontti 3

ASEMAKAAVAMERKINNÄT JA -MÄÄRÄYKSET:

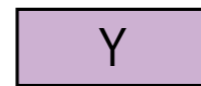

Yleisten rakennusten korttelialue.



Lähivirkistysalue.

51

Korttelin numero.

3

Ohjeellisen tontin numero.

2000


Tontin kokonaisrakennusoikeus kerrosalaneliömetreinä.

II


Roomalainen numero osoittaa rakennusten, rakennuksen tai sen osan suurimman sallitun kerrosluvun.



3 m kaava-alueen rajan ulkopuolella oleva viiva.

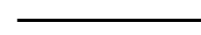

Korttelin, korttelinosan ja alueen raja.

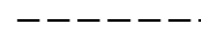


Ohjeellinen alueen tai osa-alueen raja.

ju-2

Rakennuksen pääasiallisena julkisivumateriaalina tulee käyttää puuta.

pp

Ohjeellinen alueen sisäiselle jalankululle ja polkupyöräilylle varattu alueen osa.

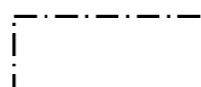




Rakennusala.



Pohjakartta täyttää kaavoitusmittausasetuksen vaatimukset


Ylöjärven kaavoituksessa X.X.2022

Ville Laitinen, maanmittausinsinööri

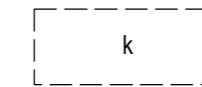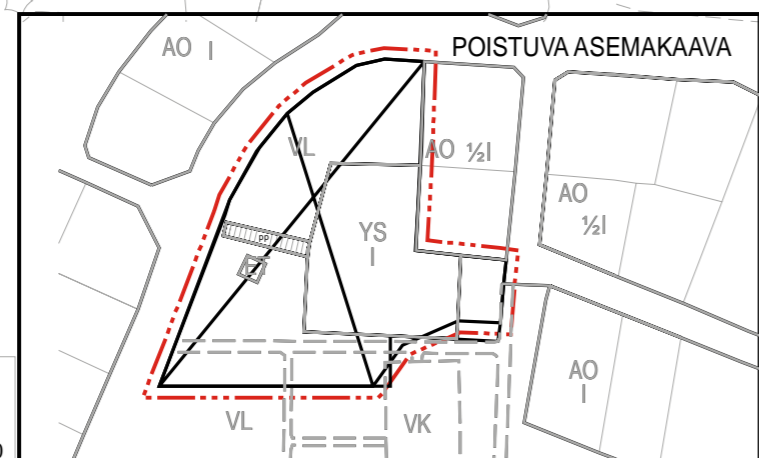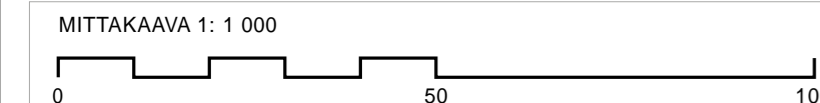


k

Ohjeellinen pelikenttä.

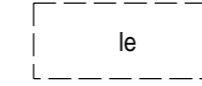


le

Ohjeellinen leikki- ja oleskelualueeksi varattu alueen osa.

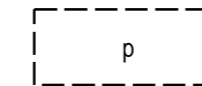


p

Ohjeellinen pysäköimispaikka.

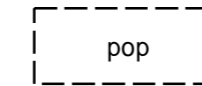

pop

Ohjeellinen polkupyörien pysäköimispaikka.

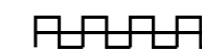

Katualueen rajan osa, jonka kohdalta ei saa järjestää ajoneuvoliittymää.


Ylöjärven kaupungin kaavoituksessa helmikuun 23. päivänä 2022.

Helena Ylinen, Vs. projektiarkkitehti Helena Keva, Kaavasunnittelija

Ylöjärven kaupunginvaltuusto on hyväksynyt tämän asemakaavan ____kuun __. päivänä 2022

Virallisesti

Antti Pieviläinen, hallintopäällikkö

Lainvoima ____2021	Ymp.ltk ____	
Kaupunginvaltuusto. ____2021	MRL 65§ ____	
Kaupunginhallitus. ____2021	Ymp.ltk 25.11.2021	
Ymp.ltk ____2021	MRL 62 § X.X.2021 - X.X.2021	
 YLÖJÄRVEN KAUPUNKI KAAVOITUS	Suunnittelija HY/HK	Päiväys 23.2.2022
	Piirtäjä HK	
SERLAPUISTON PÄIVÄKODIN ASEMAKAAVAN MUUTOS	Mittakaava 1:1000	SII025