




1:100 Julkisivu koilliseen

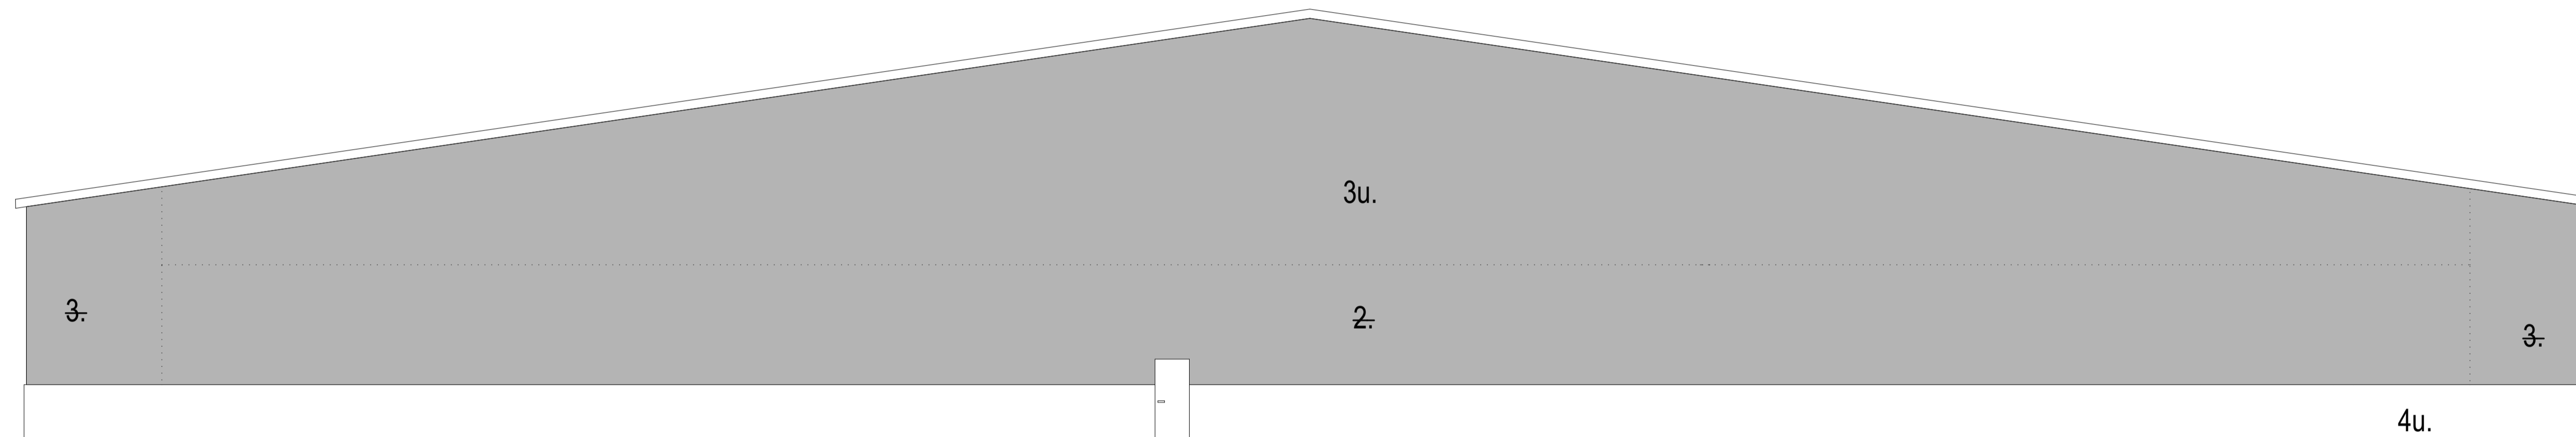

1:100 Julkisivu lounaaseen

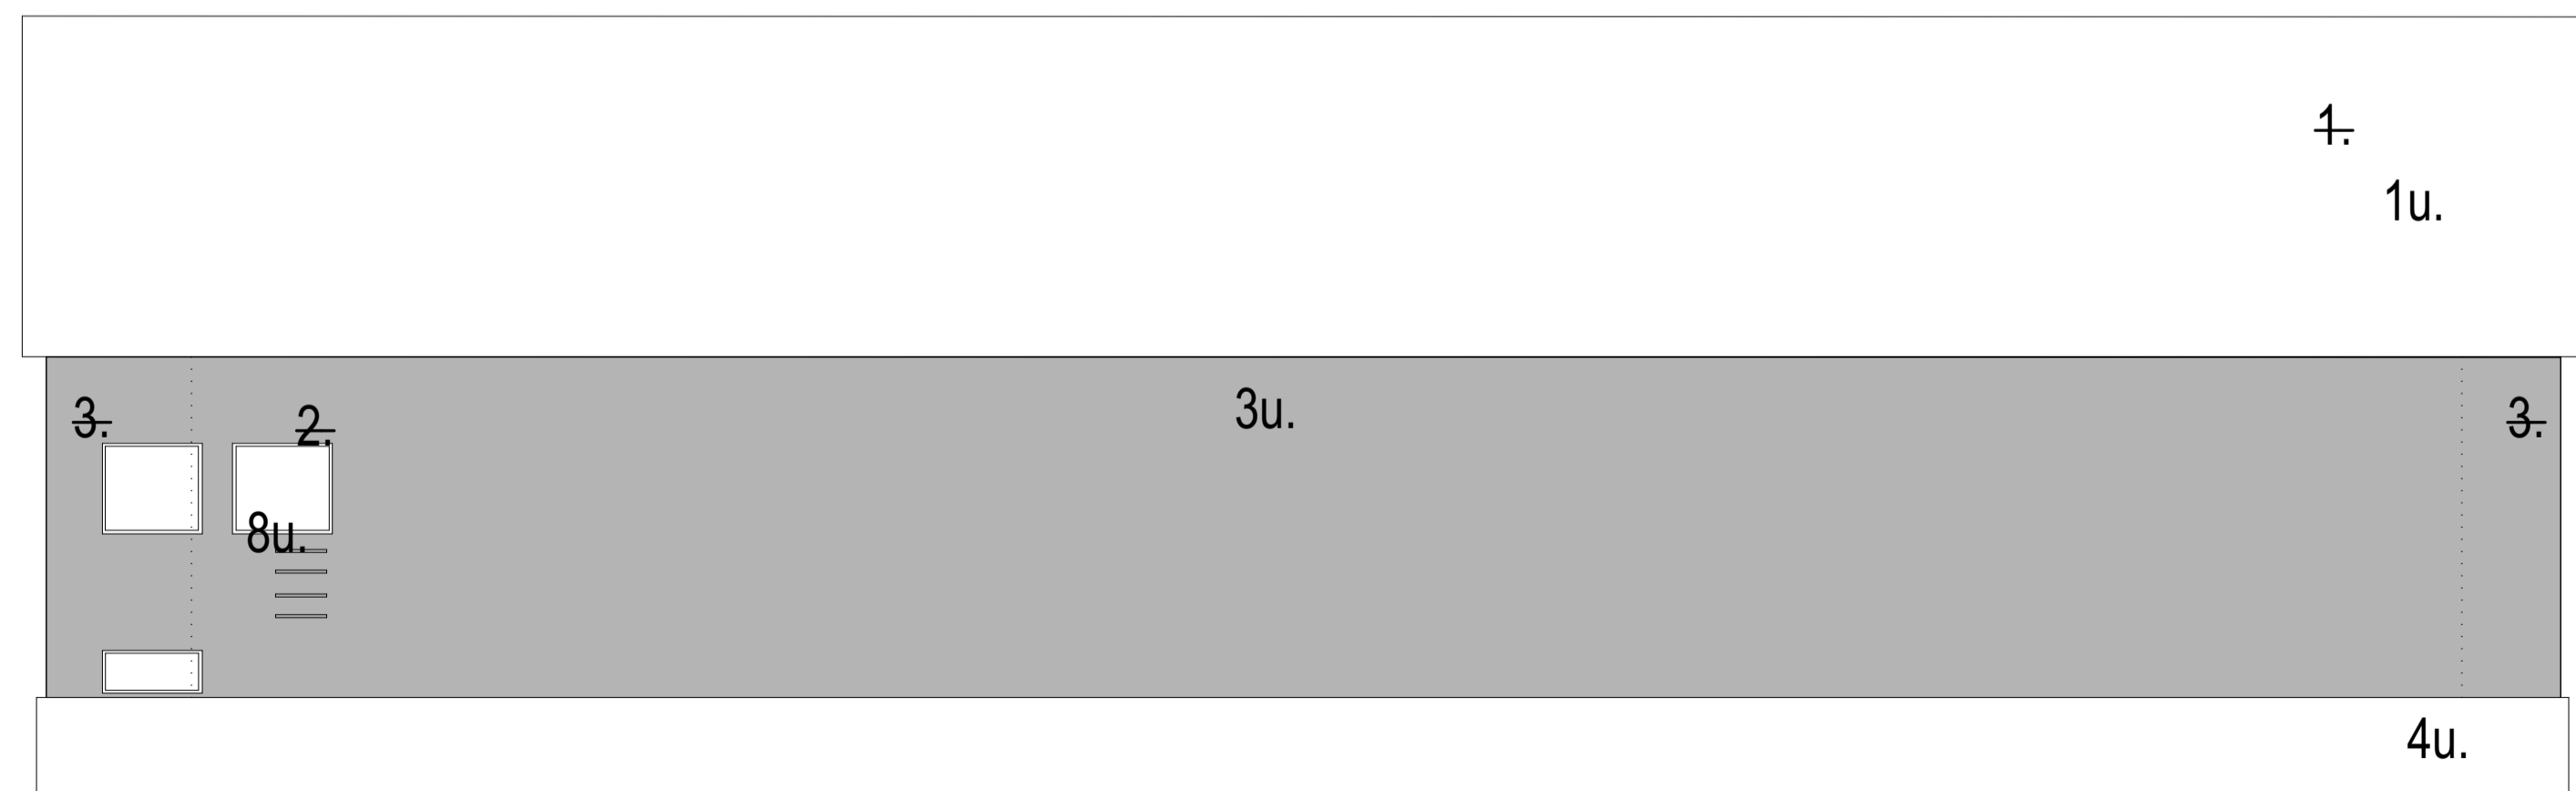

1:100 Julkisivu luoteeseen

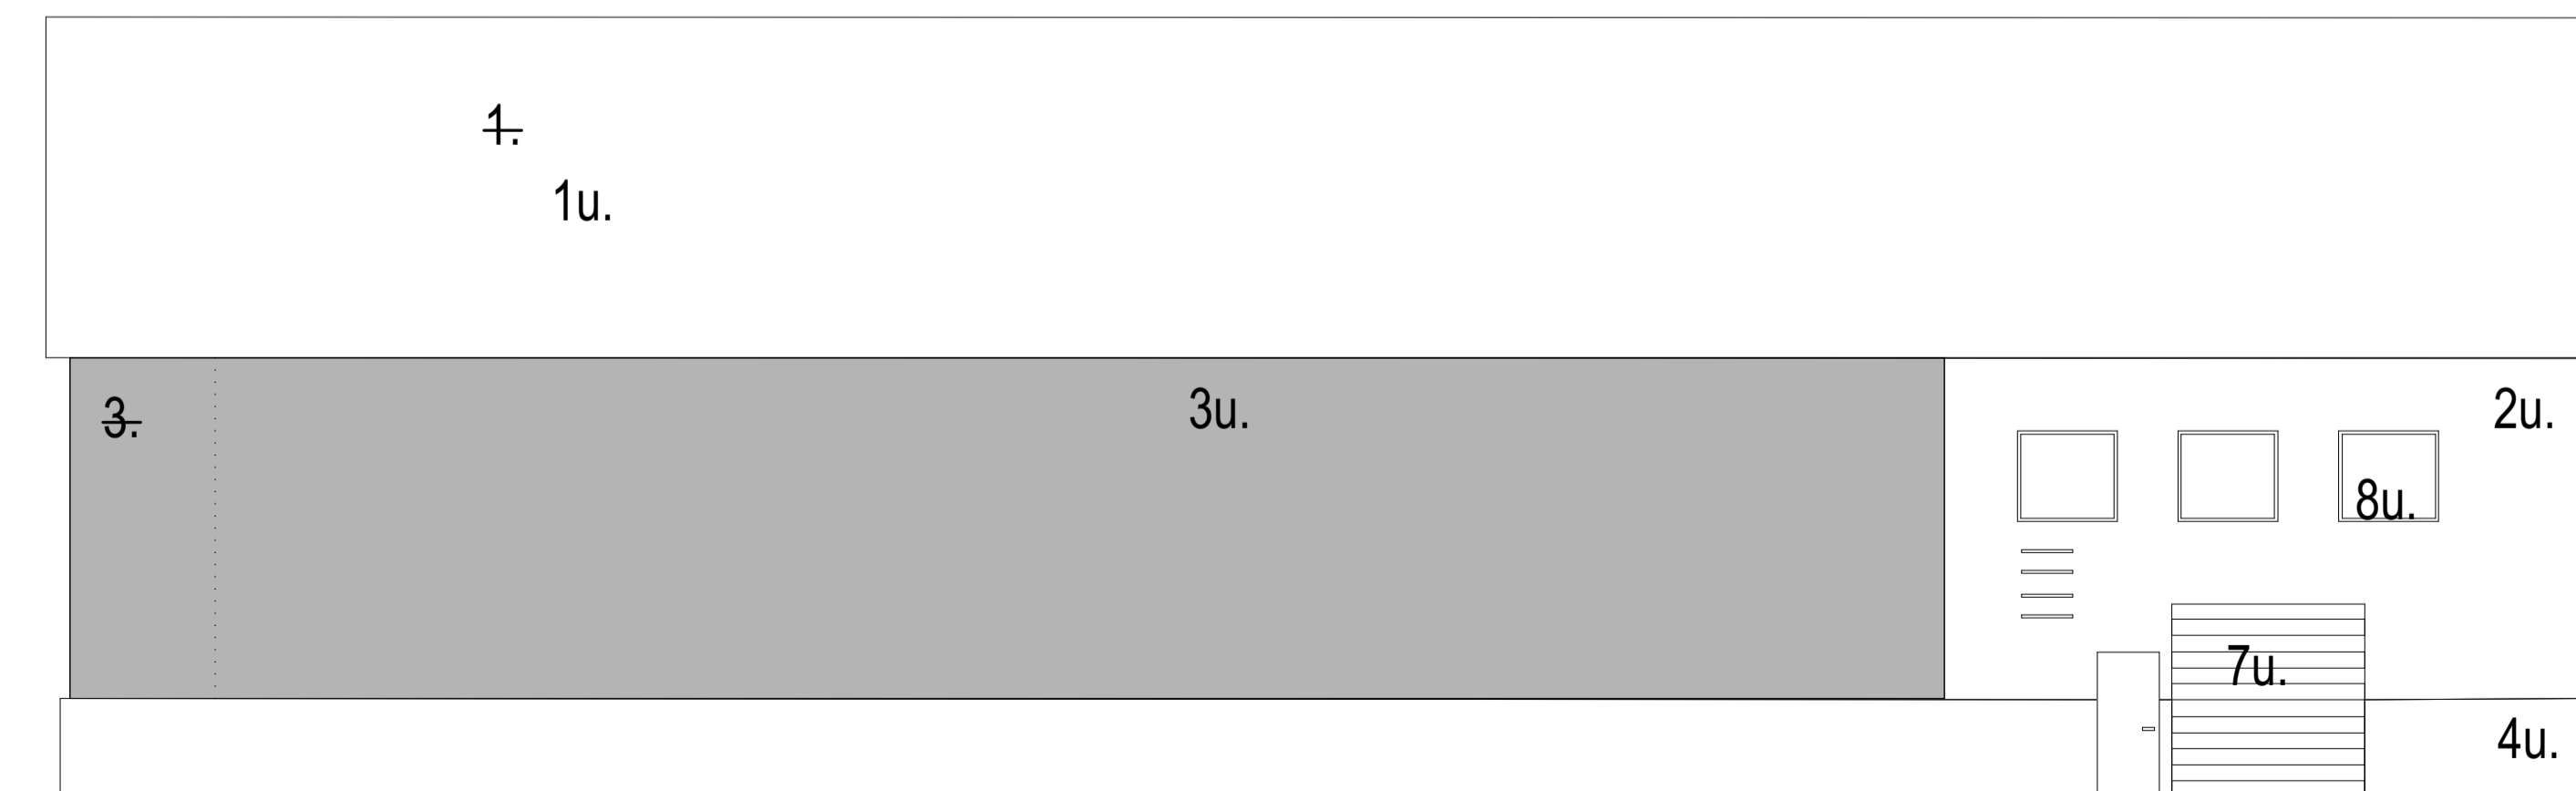

1:100 Julkisivu kaakkoon

Julkisivut

- 1. Peltikate, vaalean harmaa
- 2. Peltikasetti, vaalean sininen RR 34
- 3. Peltikasetti, tumman sininen RR 35
- 4. Betoni, harmaa
- 1u. Peltikate, harmaa RR 22
- 2u. Paroc-elementti, vaalean sininen RR 34
- 3u. Paroc-elementti, tumman sininen RR 35
- 4u. Maalaamaton betoni
- 5u. Ovi, vaalean sininen RR 34
- 6u. Listat ja smyygit vaalean sininen RR 34
- 7u. Lastauslaituri vaalean sininen RR 34
- 8u. Ikkuna tummanharmaa RR 32

u = uusi julkisivumateriaali
 — = poistuva julkisivumateriaali

KOORDINAATTIJÄRJESTELMÄ: ETRS-GK24
 KORKEUSJÄRJESTELMÄ: N2000

| | | | |
|---|---|-------------|-------------------------------------|
| Kaupunginosa 550-428-39-272 | Kortti/tila | Tontti/R.no | Viranomaisen merkintä |
| Rakennusluokitus KORJAUS / MUUTOS | Pääpiirustus | | Pääpiirustus |
| Rakennuksen nimi ja osat DYNASEI TEOLISUUSRAKENNUS | Pinnuksen sisältö | | Mittakaava |
| MENOTIE 3 YLÖJÄRVI | Julkisivut | | 1 : 100 |
| TUJUNEN YHTIÖT OY Tujunen Yhtiöt Oy / Helmiäho Akatie 4 37800 Akaa | Suunnittelun nimi, päiväys, allekirjoitus | | Suunnittelun ja piirustuksen numero |
| Anna Jokela, arkkitehti SAFA 24.5.2022 | Suunnittelun ja piirustuksen numero | | ARK 04 |