





VSS PAIKANNUSKAAVIO 1 : 1000

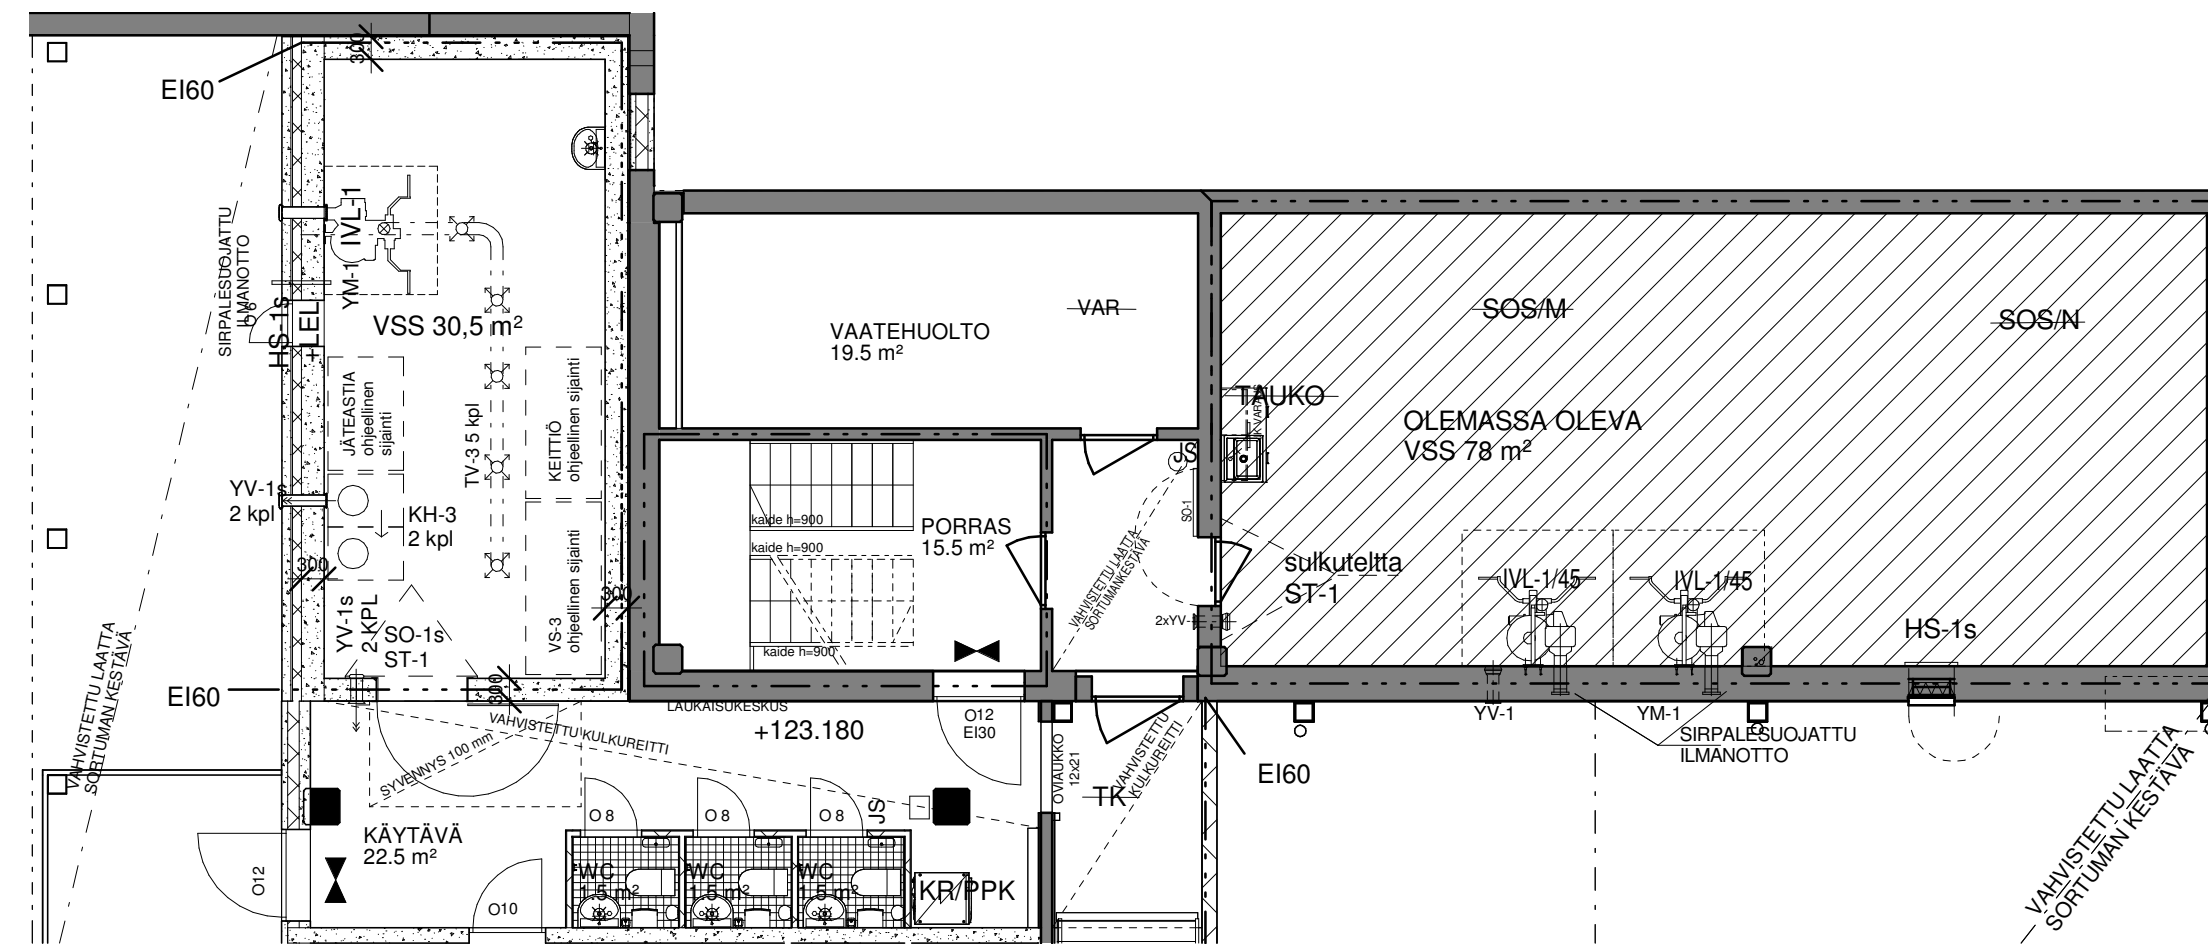

VSS-POHJAPIIRUSTUS 1 : 100

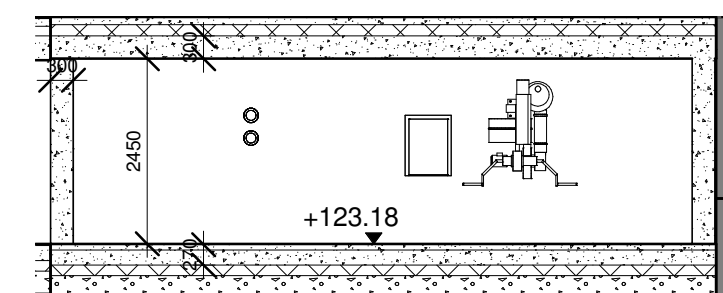

VSS LEIKKAUS 1 : 100

VÄESTÖNSUOJALASKELMA

Suojatilarave:
VSS-mitoitus 1% mukaan
Todellinen kerrosala 9317,5 m² x 0,01 = 93,18 m²

OLEMASSA OLEVA K-LUOKAN VÄESTÖNSUOJA

varsinainen suojatila 69,5 m²
iv-laitteisto (2 x 3,0 m²) 6,0 m²
sulkutelilta (1x 2,5 m²) 2,5 m²

Yht 78,0 m²

Väestönsuoja kunnostetaan siten, että se täyttää soveltuvilta osin viranomaisten määräykset.

UUSI S-1-LUOKAN VÄESTÖNSUOJA

varsinainen suojatila 26,5 m²
iv-laitteisto (1 x 1,5 m²) 1,5 m²
sulkutelilta (1x 2,5 m²) 2,5 m²

Yht 30,5 m²

Rakennetaan S-1 -luokan suojattua tilaa 30,5 m²

Varsinaiseen suojatilaan sisältyvät aputilat:

- keittiö =2,0 m²
- varavesisäiliöt 15 l x 30,5 m² = 460 l
- jäteastiat 15 l x 30,5 m² = 460 l
- käymälät 30,5 m² / 20 m² =2 kpl / 1,4 m²

Allas ja vesipiste sijaitsee alle 15m päässä suojan sisäänkäynnistä.
Suojahuoneita 1 kpl.
Normaaliajan ilmanvaihto tehdään ilmanvaihtosuunnitelman mukaan.

Normaaliolojen käyttö: henkilökunnan sosiaalilat
Kantavien rakenteiden tekniikkaläpiviennit varustetaan sulkulaittein.
Valmiustilanteeseen siirryttäessä puretaan ilmanvaihtolaitteen komero, WC- ja suihkutila,
suihkutilan ja wc:n seinät ja ovet, pukuhuonelokerikot, väestönsuojan normaaliolojen palo-ovi.
Väestönsuojan sijainti kiinteistössä ilmoitetaan tunnus- ja viittakivillä.

Väestönsuojien suojatilan koko yhteensä 96 m²

Henkilömäärä 96m² / 0,75 = 128 hlöä

Kaupunginosa / Kyliä 428	Kortteli / Tila 155	Tontti / Rno 1	Viranomaisten merkintöjä
Rakennustömpide LAAJENNUS			Piirustuslaji PÄÄPIIRUSTUS Juokseva numero
Rakennuskohde PRISMA YLÖJÄRVI LÄHDEVAINIONTIE 1 33470 YLÖJÄRVI			Piirustuksen sisältö VÄESTÖNSUOJAPIIRUSTUS mittakaava 1:100, 1:1000
Suunnittelijan yhteystiedot: yritys, osoite ja puhelinnumero Q'ARK Aleksanterinkatu 23A 33100 Tampere Puh. 03-31414800 Pasi Sarmajärvi, arkkitehti SAFA pasi.sarmajarvi@q-ark.fi 041 546 7456		E-mail etunimi.sukunimi@q-ark.fi www.q-ark.fi	Suunnitteluala ARK Työnumero 765 Piirustuksen tunnus 108 muutos
			4.11.2022 Tiedosto