

sadevesi runko 250 PP/SN8,haarat 200 PP/SN8

Kadun kunnossapitoluokka 3

Tunn.	Lukum.	Muutos	Muuttaja	Päiväys
-------	--------	--------	----------	---------

Korkeusjärjestelmä N 2000	Koordinaattijärjestelmä ETRS-GK24
-------------------------------------	---

K.osa / kylä SIIVIKKALA	Viranomaisen arkistointimerkintöjä varten
-----------------------------------	---

Rakennustoimenpide	Piirustuslaji
--------------------	---------------

Rakennuskohteen nimi SIIPITIE PERUSKORJAUS	Piirustuksen sisältö ASEMAPIIRROS	Mittakaava 1:500
--	---	----------------------------


	Piirt.	Pvm 10.1.2023	Työ nro
	Suunn. Sanna Ruohonen		2023-2
	Tark.		Piir. nro
	Hyv.		1.2

KUIVATUS

SV: 28095 3 2 1 5



vas.

oik.

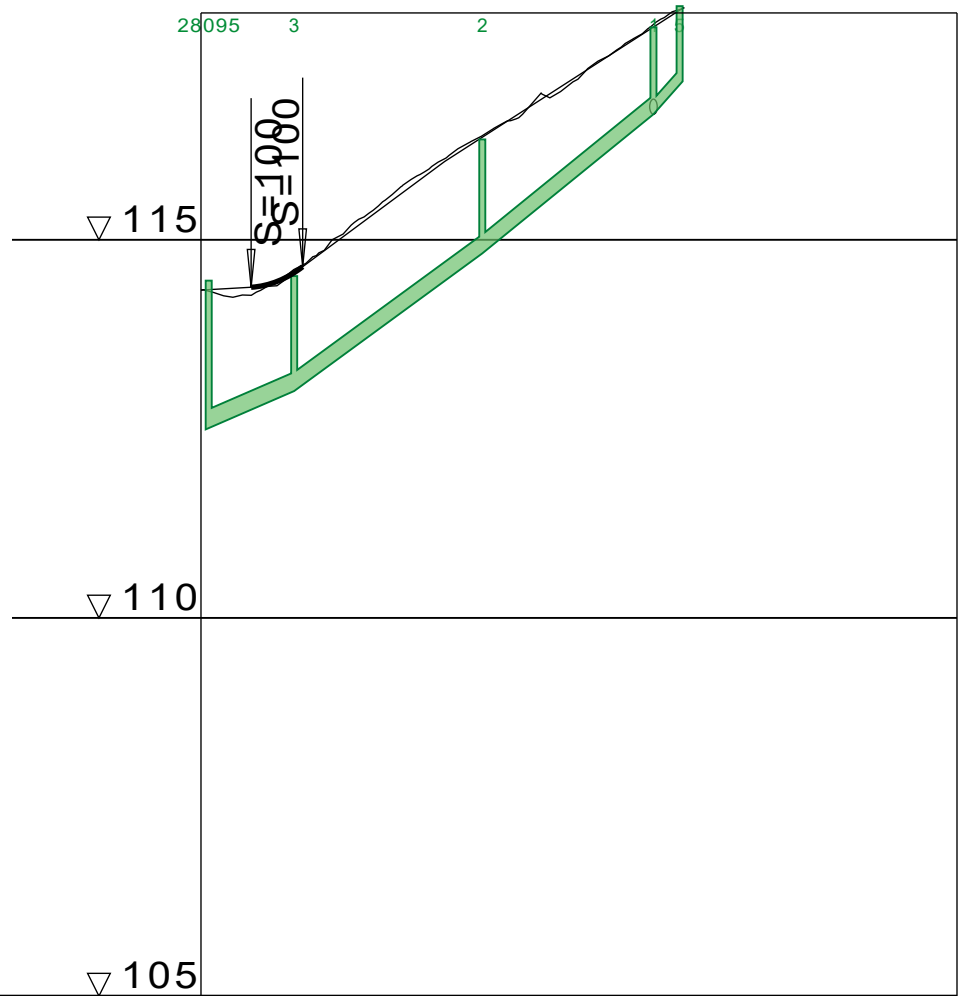

TYYPPIPOIKKILEIKKAUS

1:100

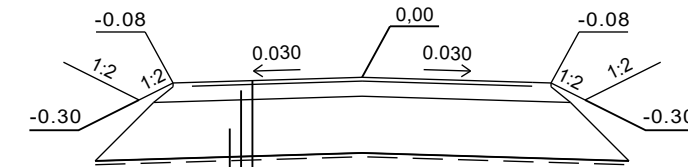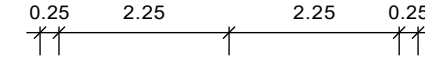

PÄÄLLYSTE	Ab 16/125	5 cm	173 MN/m ²
KANTAVAKERROS	KaM 0-32	20 cm	136 MN/m ²
JAKAVAKERROS	KaM 0-63	75 cm	79 MN/m ²
SUODATINKANGAS N 3			
YHTEENSÄ		100 cm	20 MN/m ²

Ab 2500 MN/m²
KaM 280 MN/m²
E 20 MN/m²

VESIJOHTO	LAEN KORKEUS PUTKEN MITAT, LAATU								
	PAALU								
HULEVESIVIAMÄRI	SISÄPOHJAN KORKEUS PUTKEN MITAT, LAATU	112.51	125.00	113.00	114.82	114.82	250	116.66	117.05
	PAALU KAIVOVÄLI, KALTEVUUS	1	12.5	25/0.073	37	22.5/0.081	4	63.5	5/0.085
JÄTEVESIVIAMÄRI	SISÄPOHJAN KORKEUS PUTKEN MITAT, LAATU								
	PAALU KAIVOVÄLI, KALTEVUUS								
PUTKIEN PERUSTAMISTAPA									
PÄÄLLYSRAKENNE									
MATKA									
KALTEVUUS / PYÖRISTYSSÄDE									
TASAUSVIIVAN KORKEUS									
MAANPINNAN KORKEUS	114.34	114.45	115.21	115.93	116.54	117.14	117.86	118.07	
PAALUTUS	0				50				100
KAAREVUUS					Sr		Sr		
AJORADAN SIVUKALTEVUUS									


Tunn.	Lukum.	Muutos	Muuttaja	Päiväys
-------	--------	--------	----------	---------

Korkeusjärjestelmä N 2000	Koordinaattijärjestelmä ETRS-GK24
-------------------------------------	---

K.osa / kylä SIIVIKKALA	Viranomaisen arkistointimerkintöjä varten
-----------------------------------	---

Rakennustoimenpide	Piirustuslaji
--------------------	---------------

Rakennuskohteen nimi SIIPITIE PERUSKORJAUS	Piirustuksen sisältö PITUUSLEIKKAUS 1:1000/1:100 TYYPPIPOIKKILEIKKAUS 1:100	Mittakaava
--	---	------------

 YLÖJÄRVEN KAUPUNKI KUNNALLISTEKNINEN SUUNNITTELU	Piirt.	Pvm 10.1.2023	Työ nro 2023-2
	Suunn. Sanna Ruohonen		
	Tark.		Piir. nro 2.2
	Hyv.		