

Timo Isolähteenmäki  
Ylöjärven Yrityspalvelu Oy

9.10.2023

### Lisämaan ostoanomus

Kiinteistö Oy Ylöjärven Huurteentie 2 olisi kiinnostunut ostamaan liitteenä olevan kartan mukaisen lisämaan 1950m<sup>2</sup> kiinteistöstä 980-428-7-245 liitettäväksi yhtiön omistamaan tonttiin 980-428-7-244, joka on kooltaan 9397m<sup>2</sup>.

Kauppahinnaksi on sovittu 12€/m<sup>2</sup>.


Lisämaan osto ei aiheuta mitään lisärasitteita yhtiön omistamalle kiinteistölle 980-428-7-244.

Kiinteistö Oy Ylöjärven Huurteentie 2 (y-tunnus 2858742-1)



Tapio Anttila  
Teivaalantie 64  
33400 Tampere

Liite. Tonttikartta

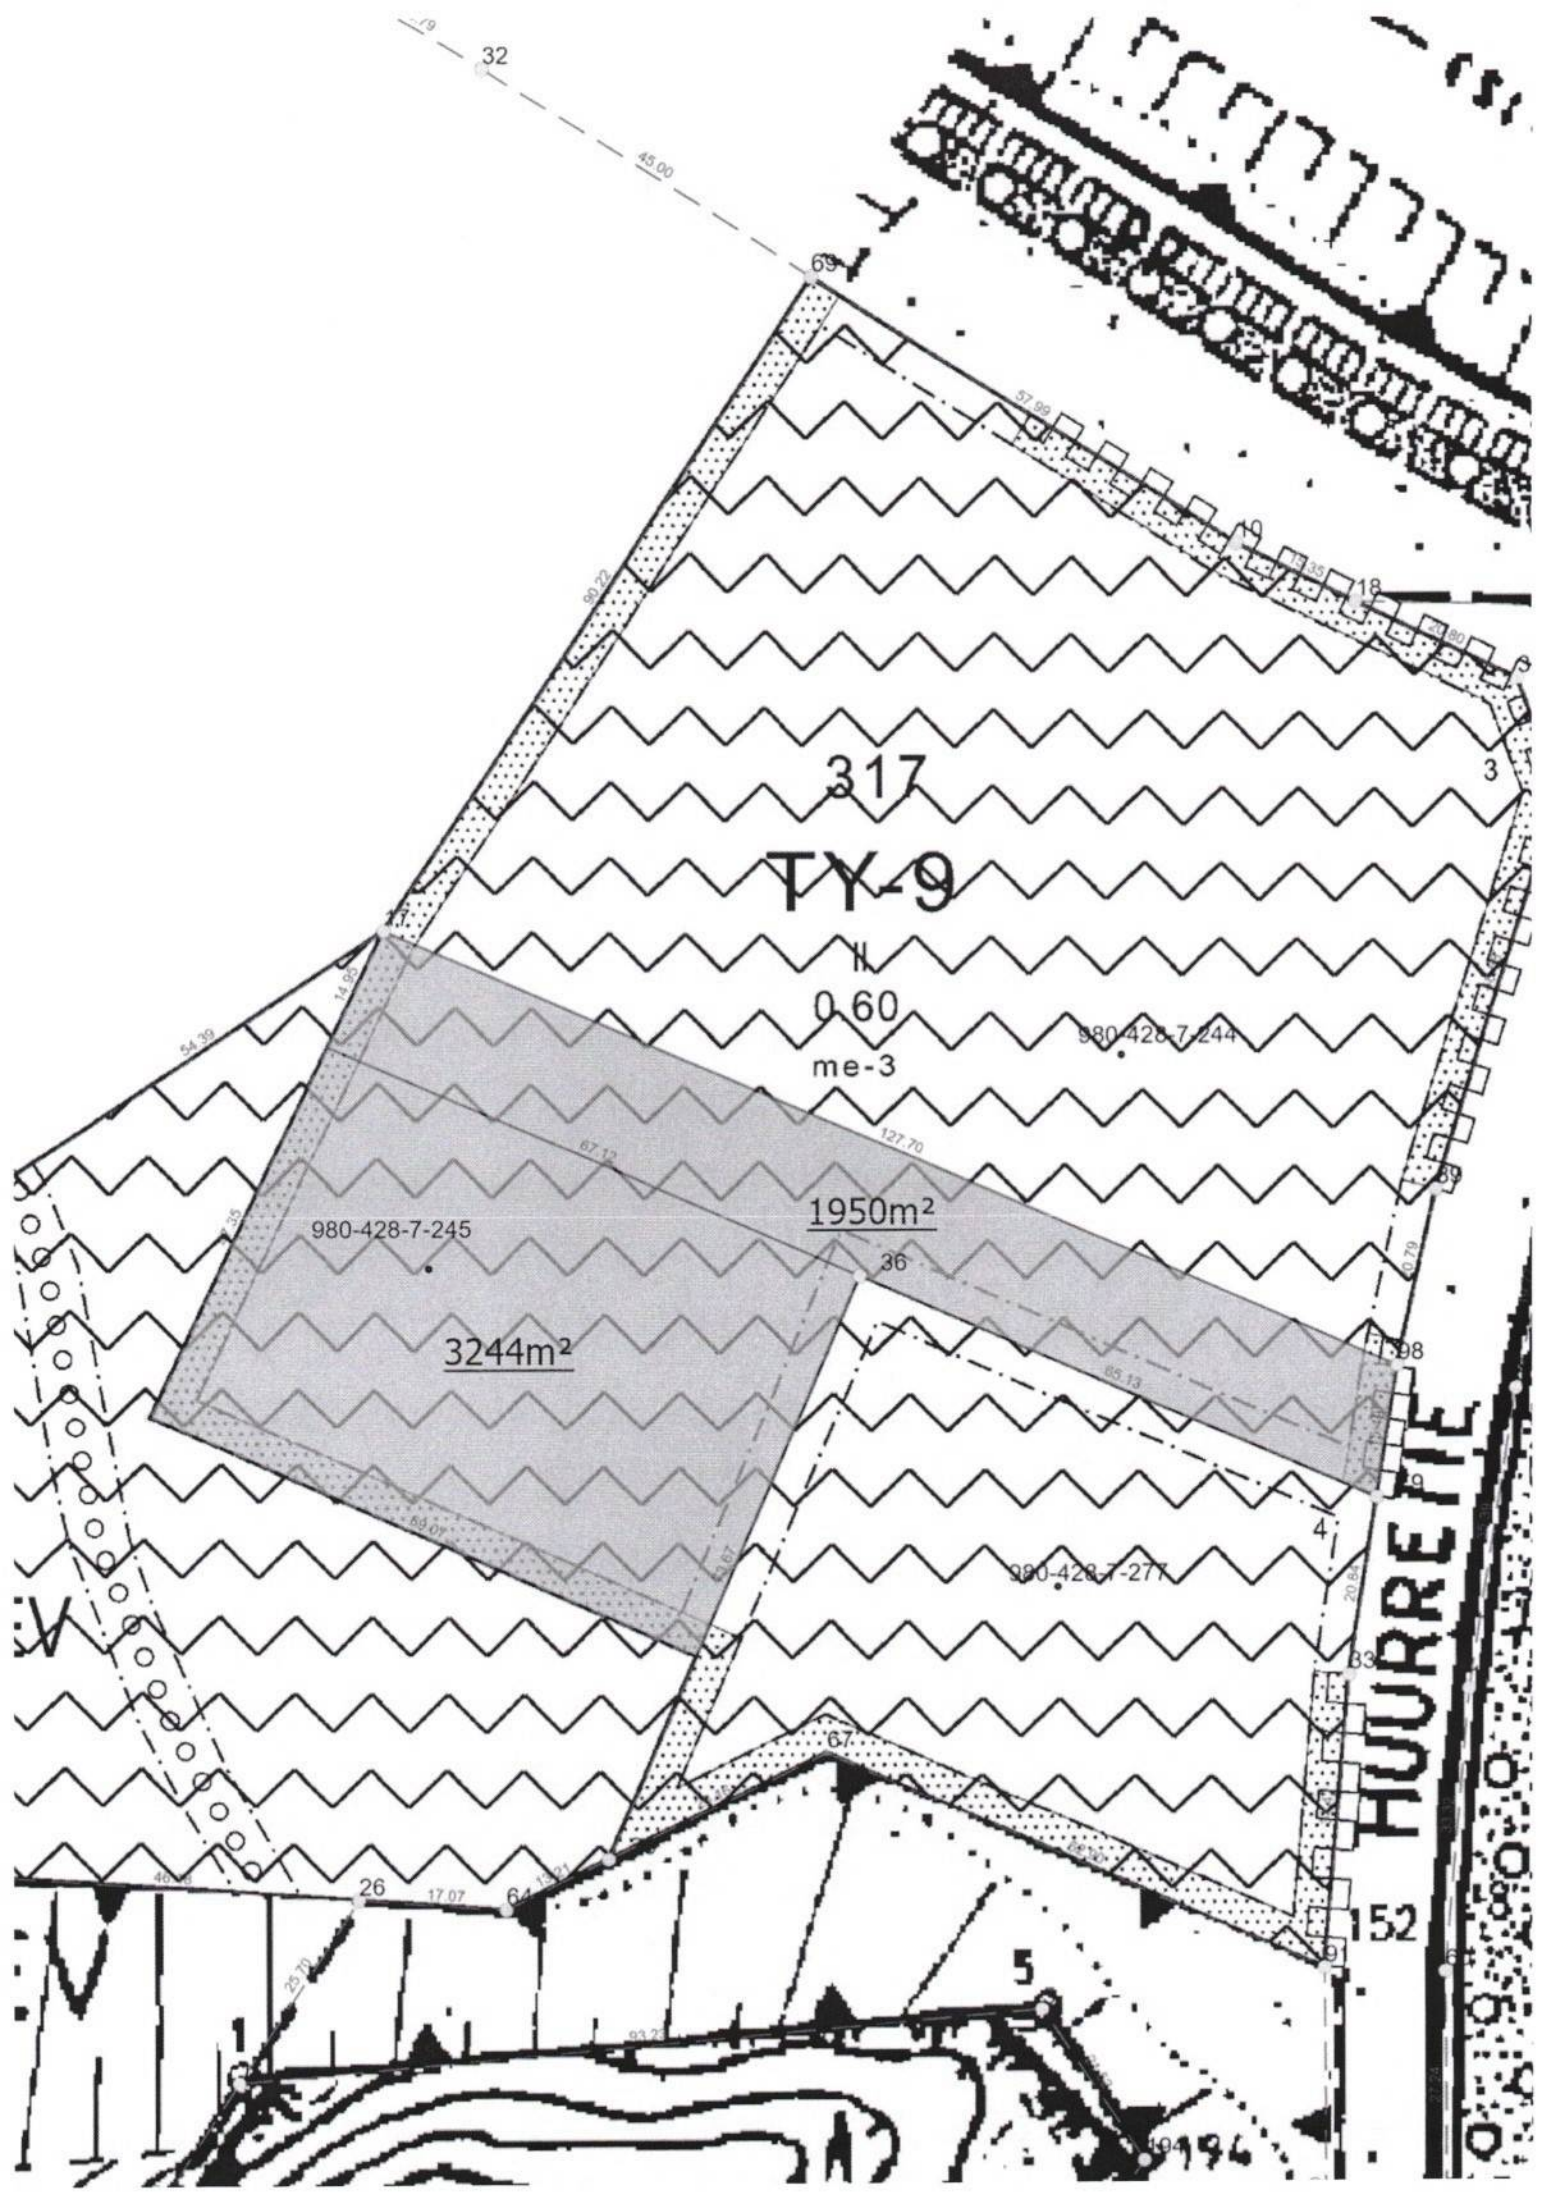

32

45.00

69

57.99

30.22

3

317

TY-9

0.60

me-3

980-428-7-244

54.39

14.93

1950m<sup>2</sup>

980-428-7-245

3244m<sup>2</sup>

67.12

127.70

36

398

980-428-7-277

HUURREK

4

33

152

5

26

17.07

64

25.79

93.2

1996