


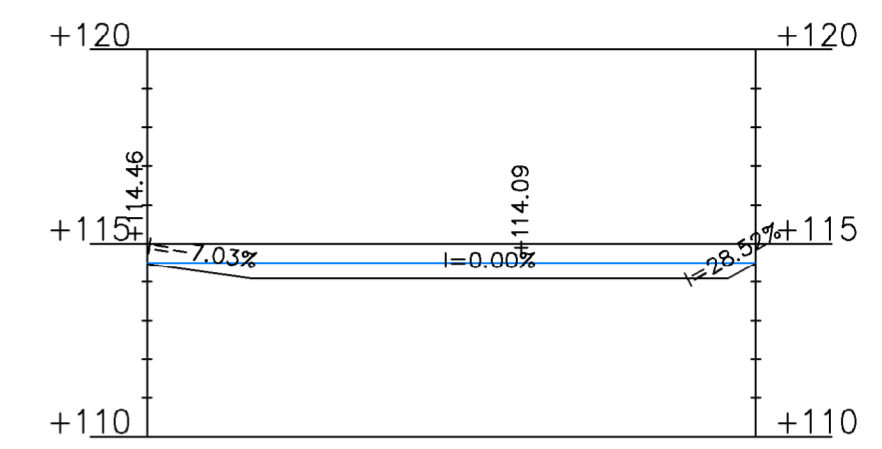


AVAUS 1 – AVAUS 1



Ei mittakaavassa

AVAUS 2 – AVAUS 2

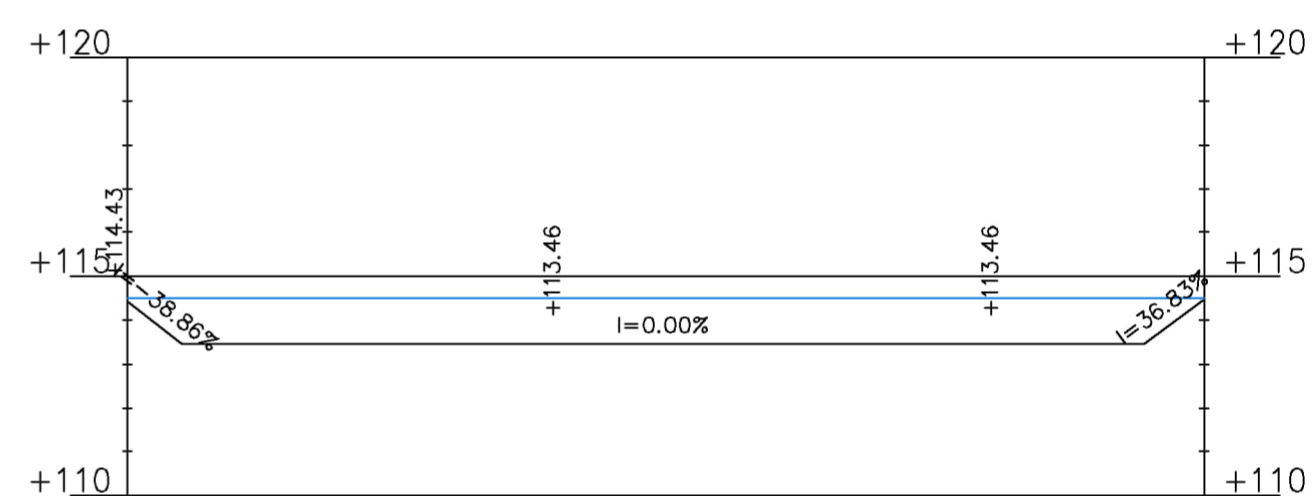

Ei mittakaavassa

- Kaupungin alueen puuston hoitoraja
- VL- Alue, puuston hoito talonpiteitä
- Yläjärven vesien osakaskunnan raja
- Avattavien reittien massat sijoitetaan suljettaville reiteille

Massa määrät:
 Uusi reitti 1-50m3, pituus 32m
 Uusi reitti 2-350m3, pituus 49m

Tunn.	Lukum.	Muutos	Muuttaja	Päiväys
Korkeusjärjestelmä N 2000		Koordinaattijärjestelmä ETRS-GK24		
K.osa / kylä Kirkonseutu		Viranomaisen arkistointimerkintä varten		
Rakennustoimenpide		Piirustuslaji		
Rakennuskohteen nimi SUOJASTENLAHDEN KUNNOSTUS		Piirustuksen sisältö ASEMAPIRROS		Mittakaava 1:1000
Piirt.		Pvm	Työ nro	
Suunn. Sanna Ruohonen		17.1.2024	2024-1	
Tark.		Piir. nro		1.1
Hyv.				

