
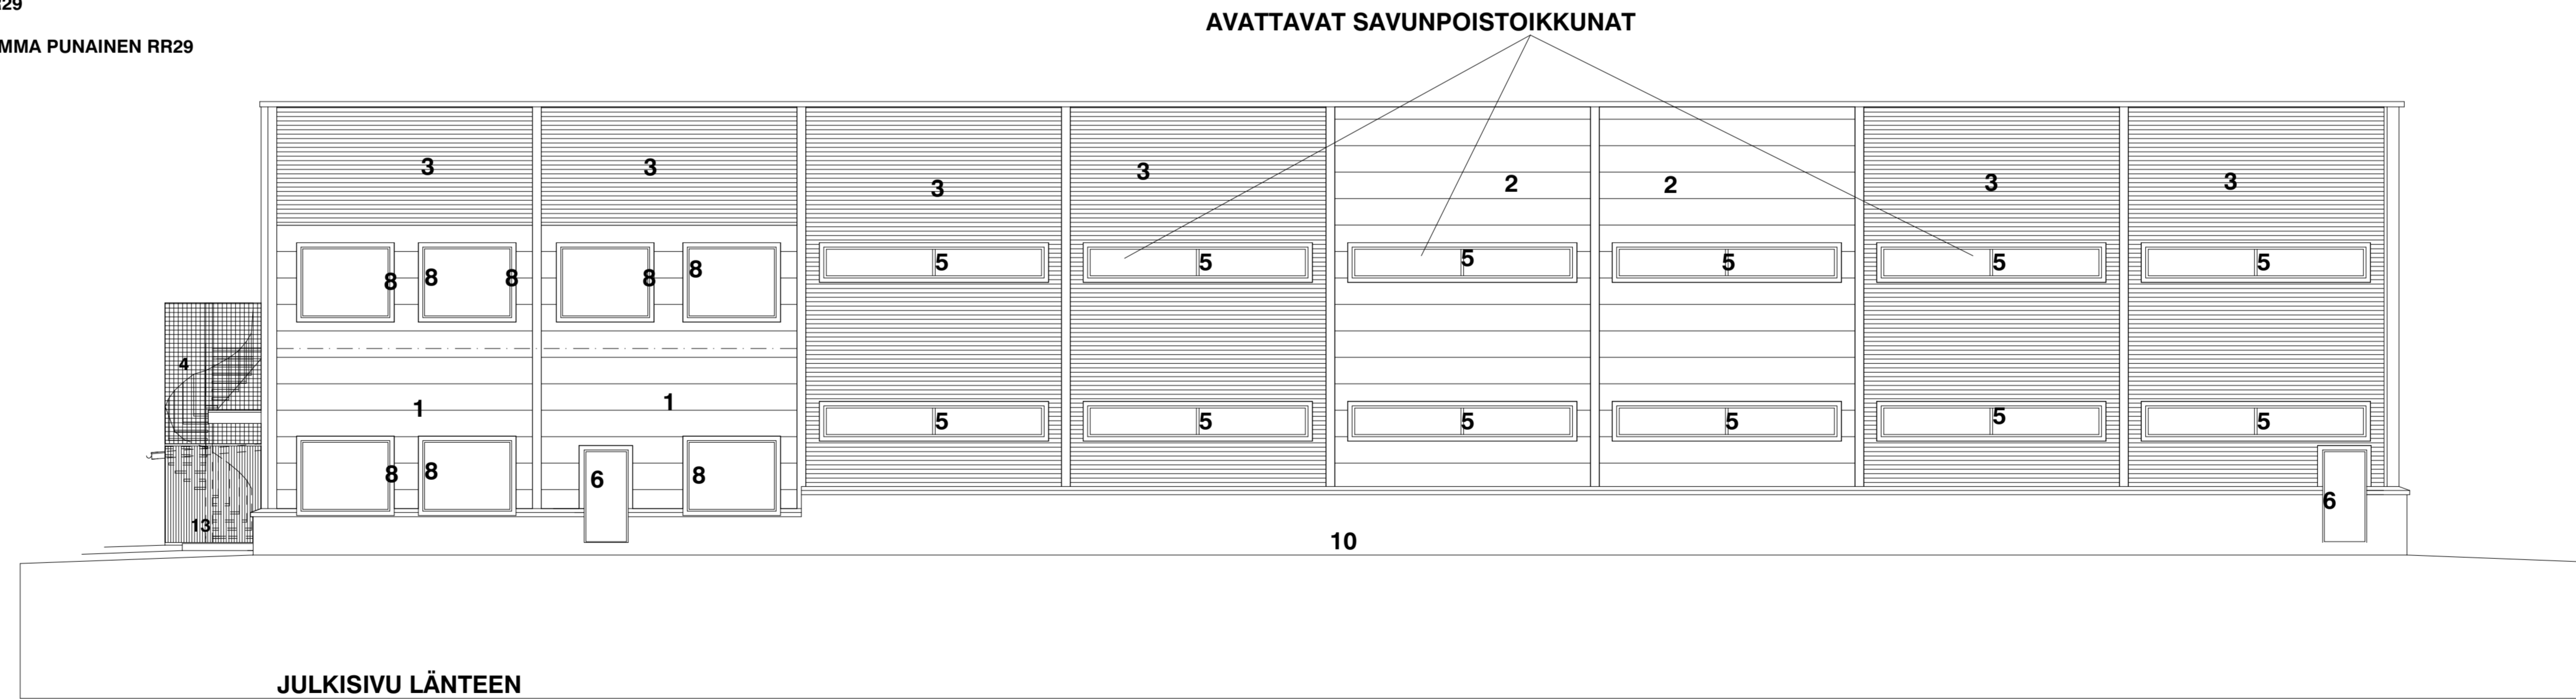


JULKISIVUMATERIAALIT JA -VÄRIT

1. PAROC ELEMENTTI, LINE 600, TUMMA PUNAINEN RR29
2. PAROC ELEMENTTI, LINE 600, TUMMA HARMAA RR23
3. PAROC ELEMENTTI, LINE 150, TUMMA HARMAA RR23
4. HÄTÄPOISTUMISPORRAS JA SUOJAVERKKO, SINKKITY TERÄS
5. IKKUNAT ALUMIINIA, TUMMA HARMAA RR23
6. OVET TERÄSTÄ, HARMAA RR22
7. SEINÄPELLITYKSET MUOVIPINN PELTI, TUMMA HARMAA RR23
8. IKKUNAT ALUMIINIA, TUMMA PUNAINEN RR29
10. SOKKELI BETONIA HARMAA
13. SEINÄPELLITYKSET MUOVIPINN PELTI, TUMMA PUNAINEN RR29

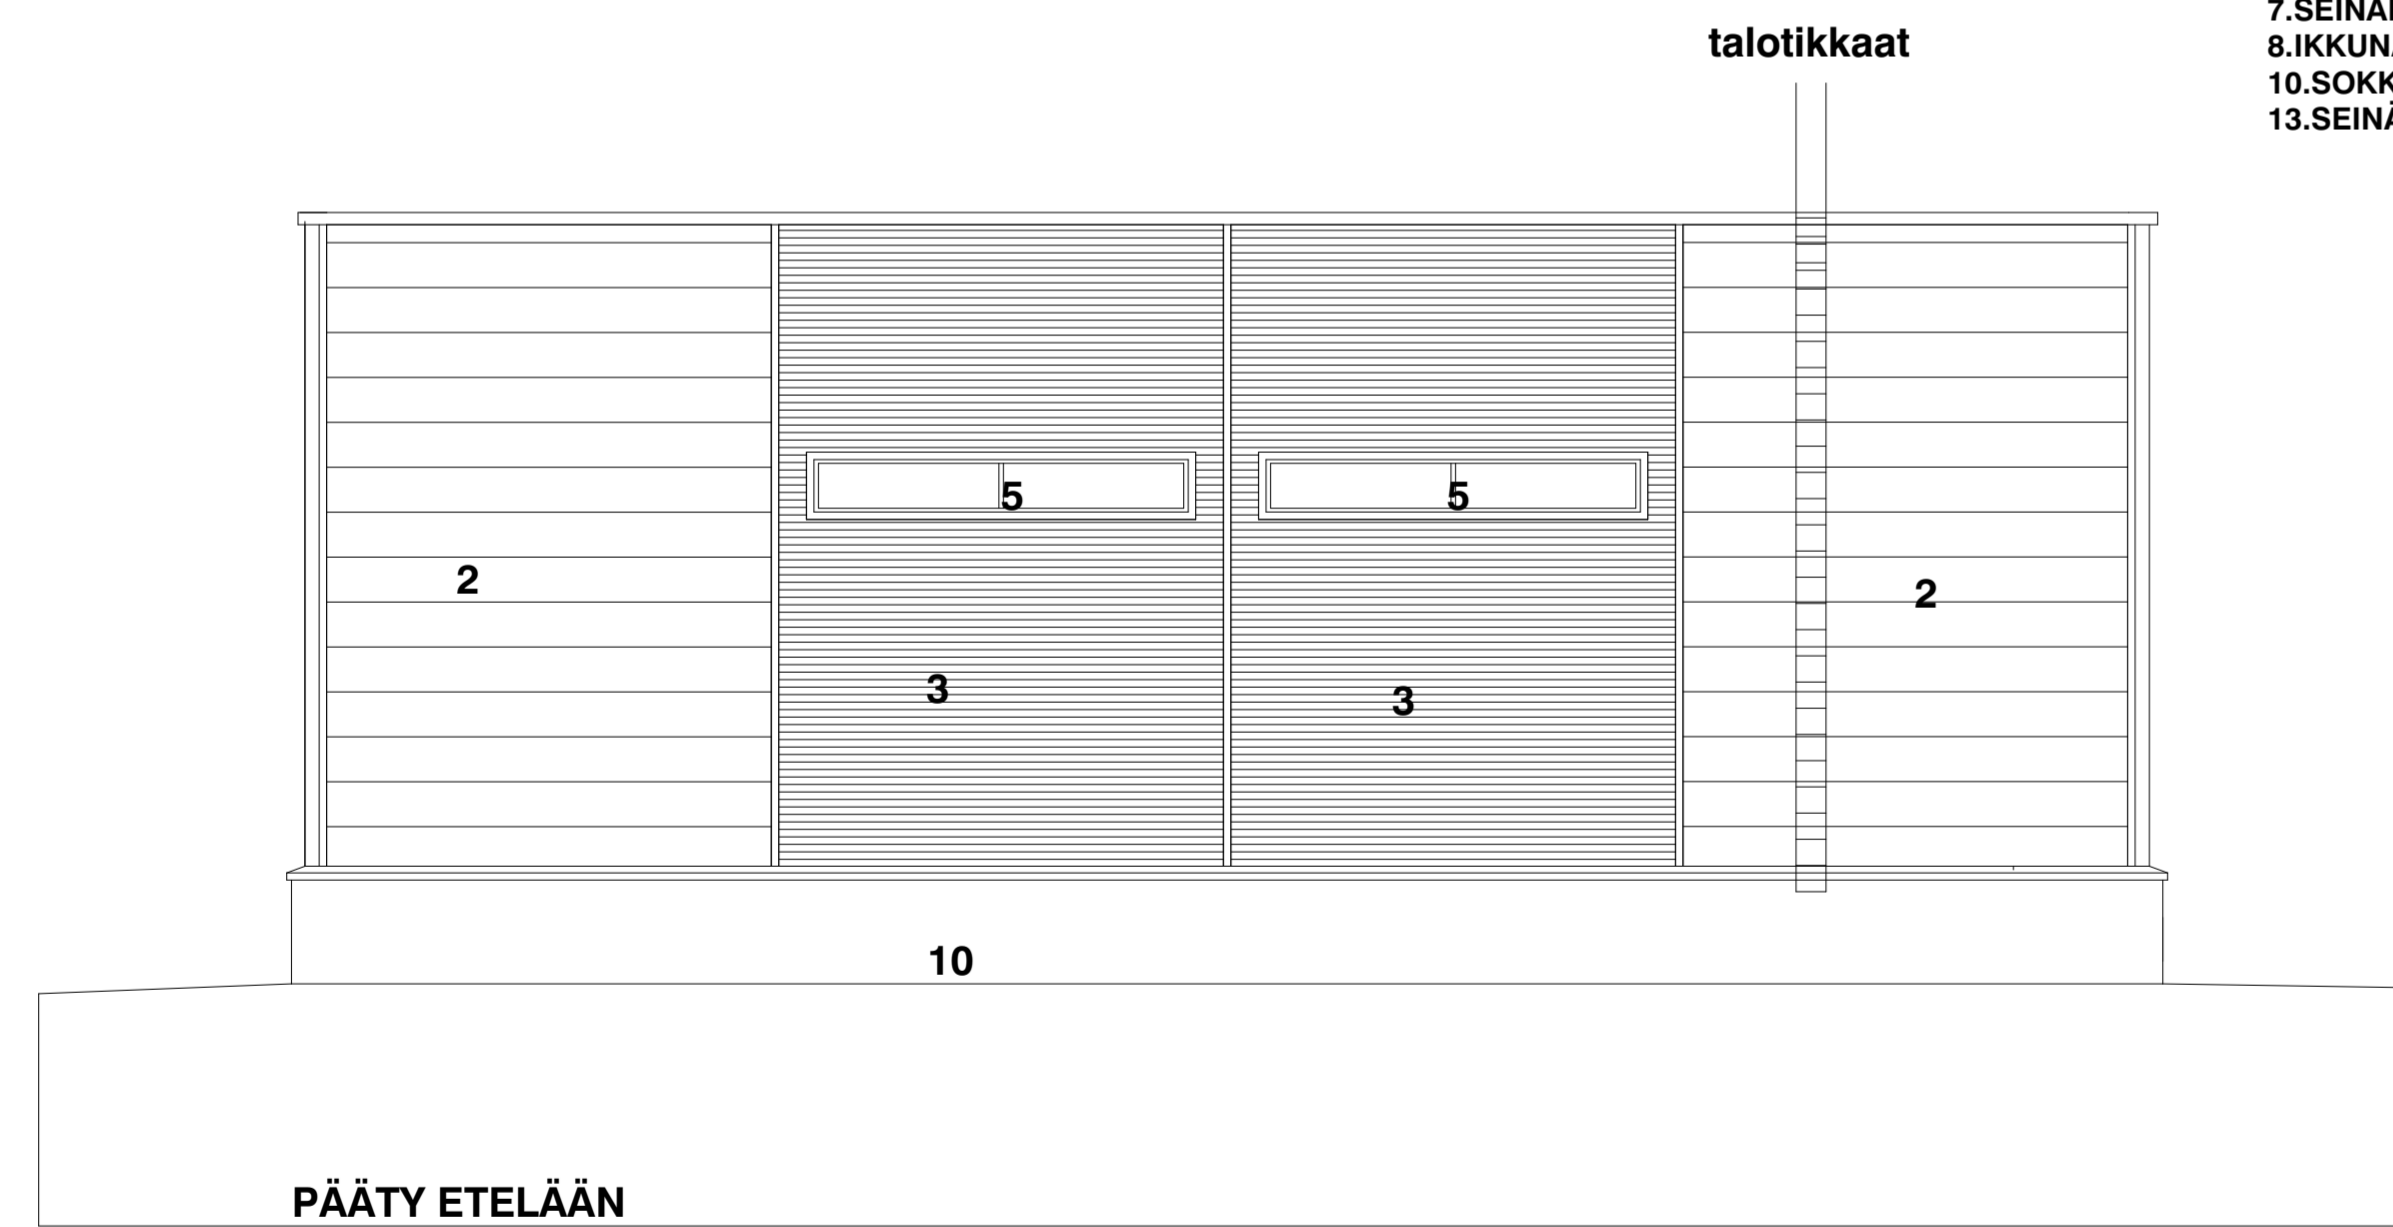

ASENNETAAN POISTUMISTIEVALAISTUS
PALOVAARALLISUUSLUOKKA 1
SUOJAUSTASO 1
RAKENNUKSEN PALOLUOKKA P2

VRANOMAISTEN MERKINTÖJÄ		
K.O.S.A.	KORTTELITILTA 193-3	TONTTURNo
RAKENNUSLOMAMENPIDE UUDISRAKENNUS		
PIIRUSTUSLAJI PÄÄPIIRUSTUS		JUOKS.No 2
RAKENNUSKOHTIEN NIMI JA OSOITE PIMARA HALLI KAAPELITIE 33470 YLÖJÄRVI		
PIIRUSTUKSEN SISÄLTÖ POHJAPIIROKSET, LEIKKAUKSET		MITTAKAAVA 1/100
arkkitehtuuritoimisto TIMO SAVOLA		
rakennuskahtoni Rajapinta 209, 38100 karkku	p. 000-0111 908	e-mail savola@rakou.net
SUUNNITTELIJA ARK	TYÖ Nro.	MUUTOS
PÄÄVYYS 20.12.2023		