
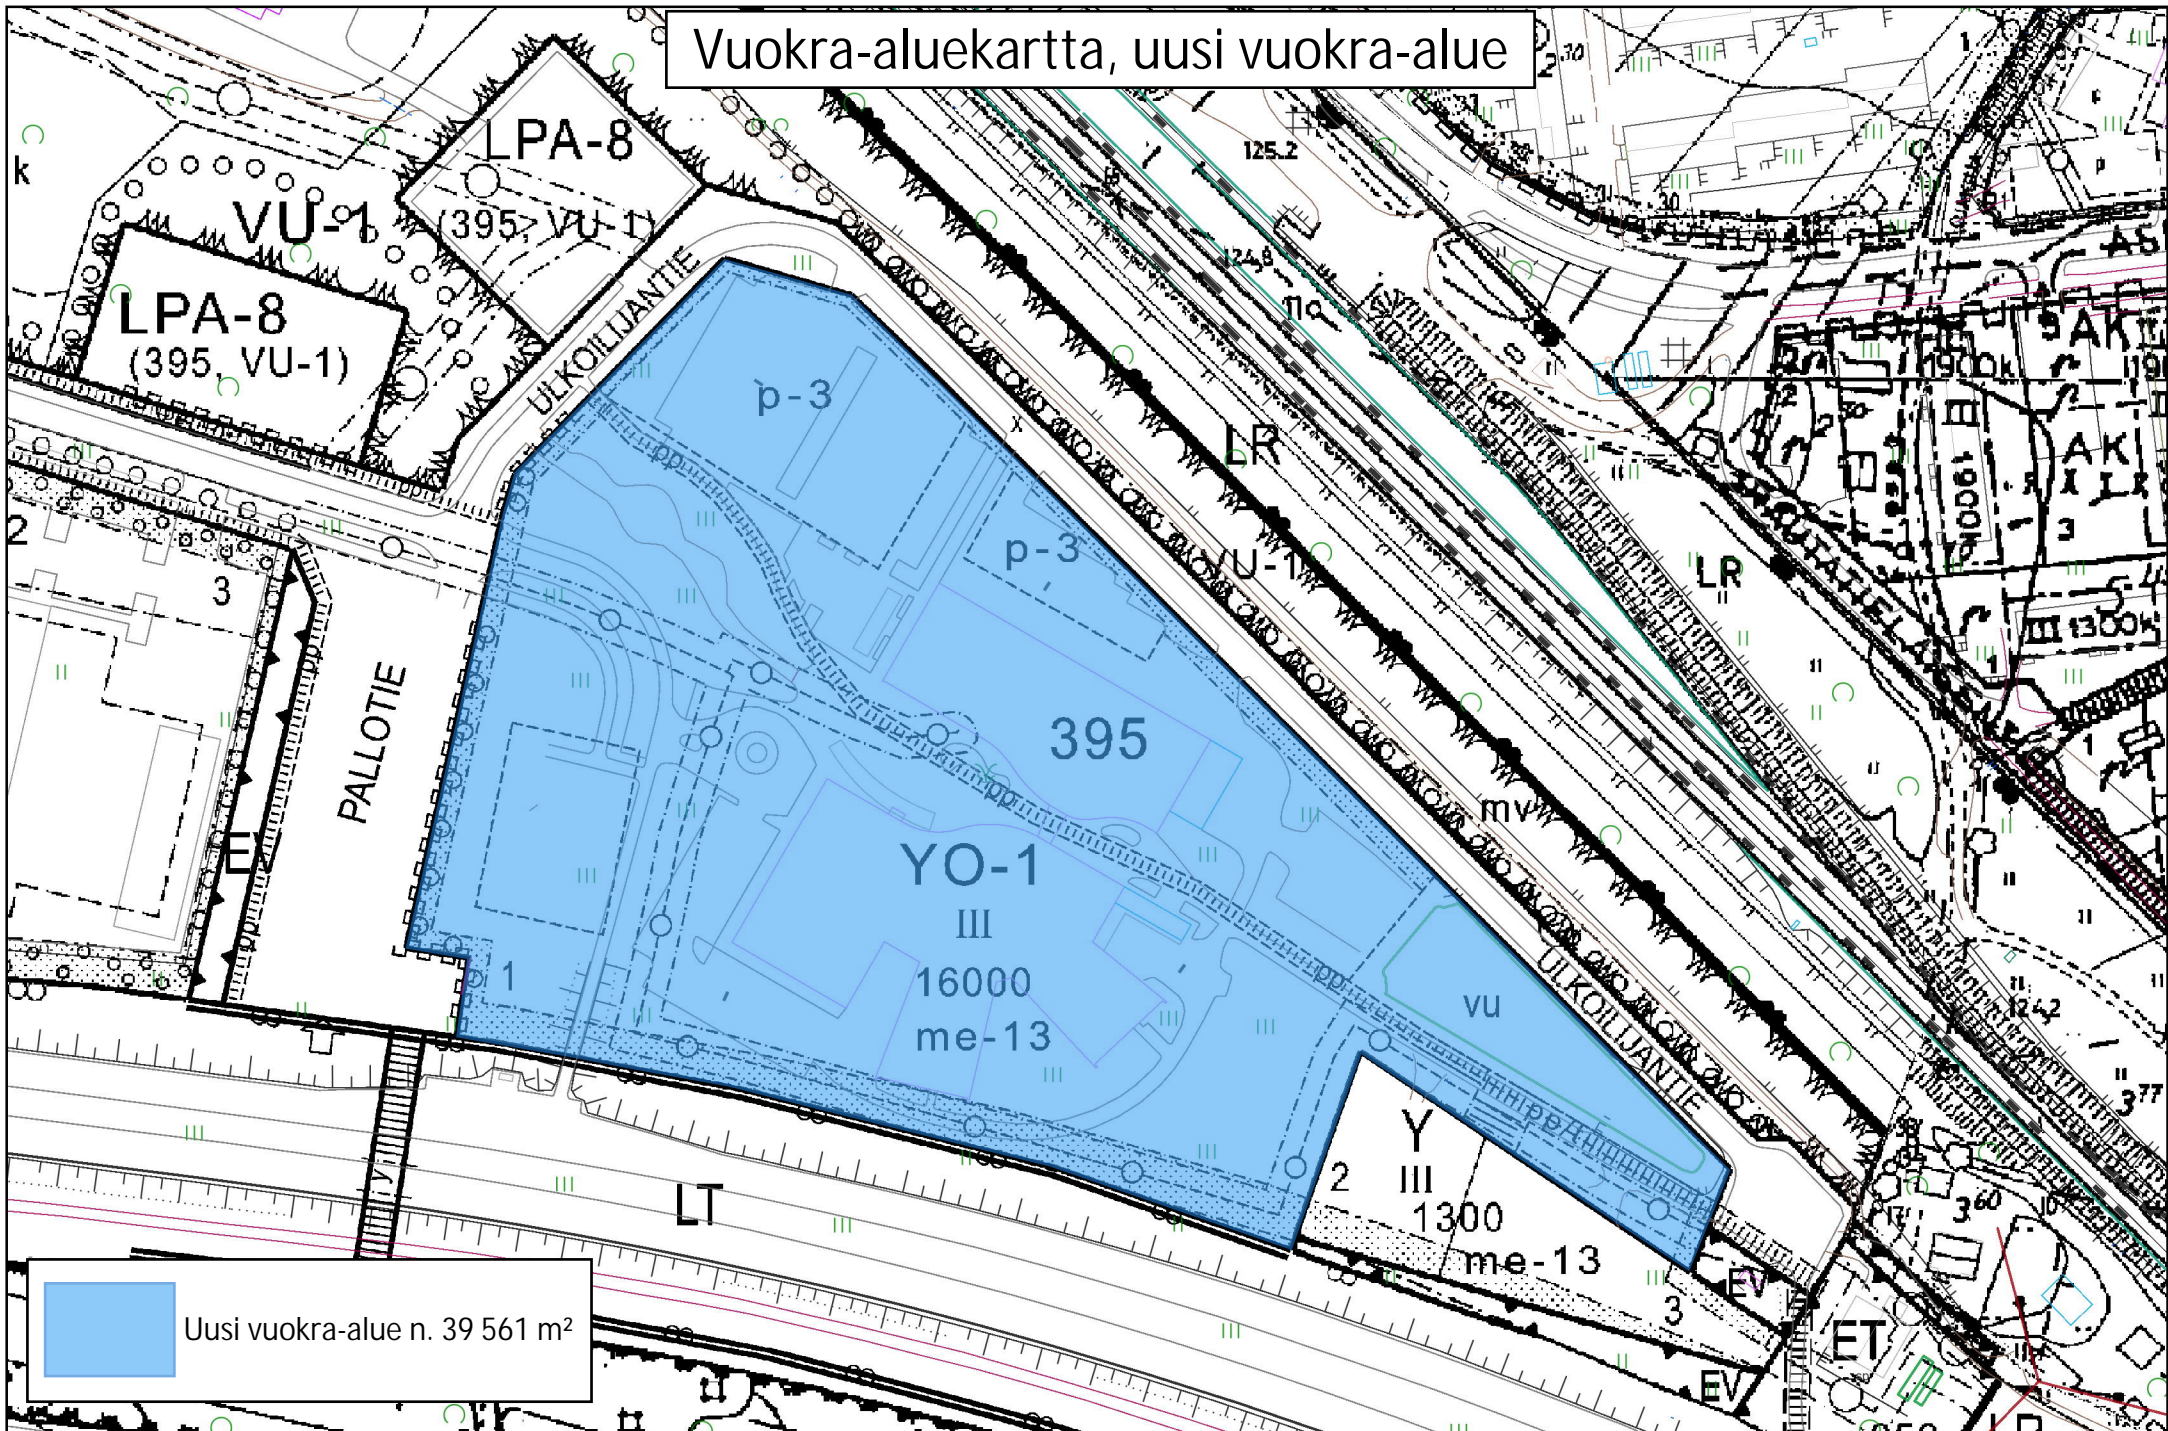


Vuokra-aluekartta, uusi vuokra-alue

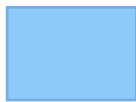

 Uusi vuokra-alue n. 39 561 m²