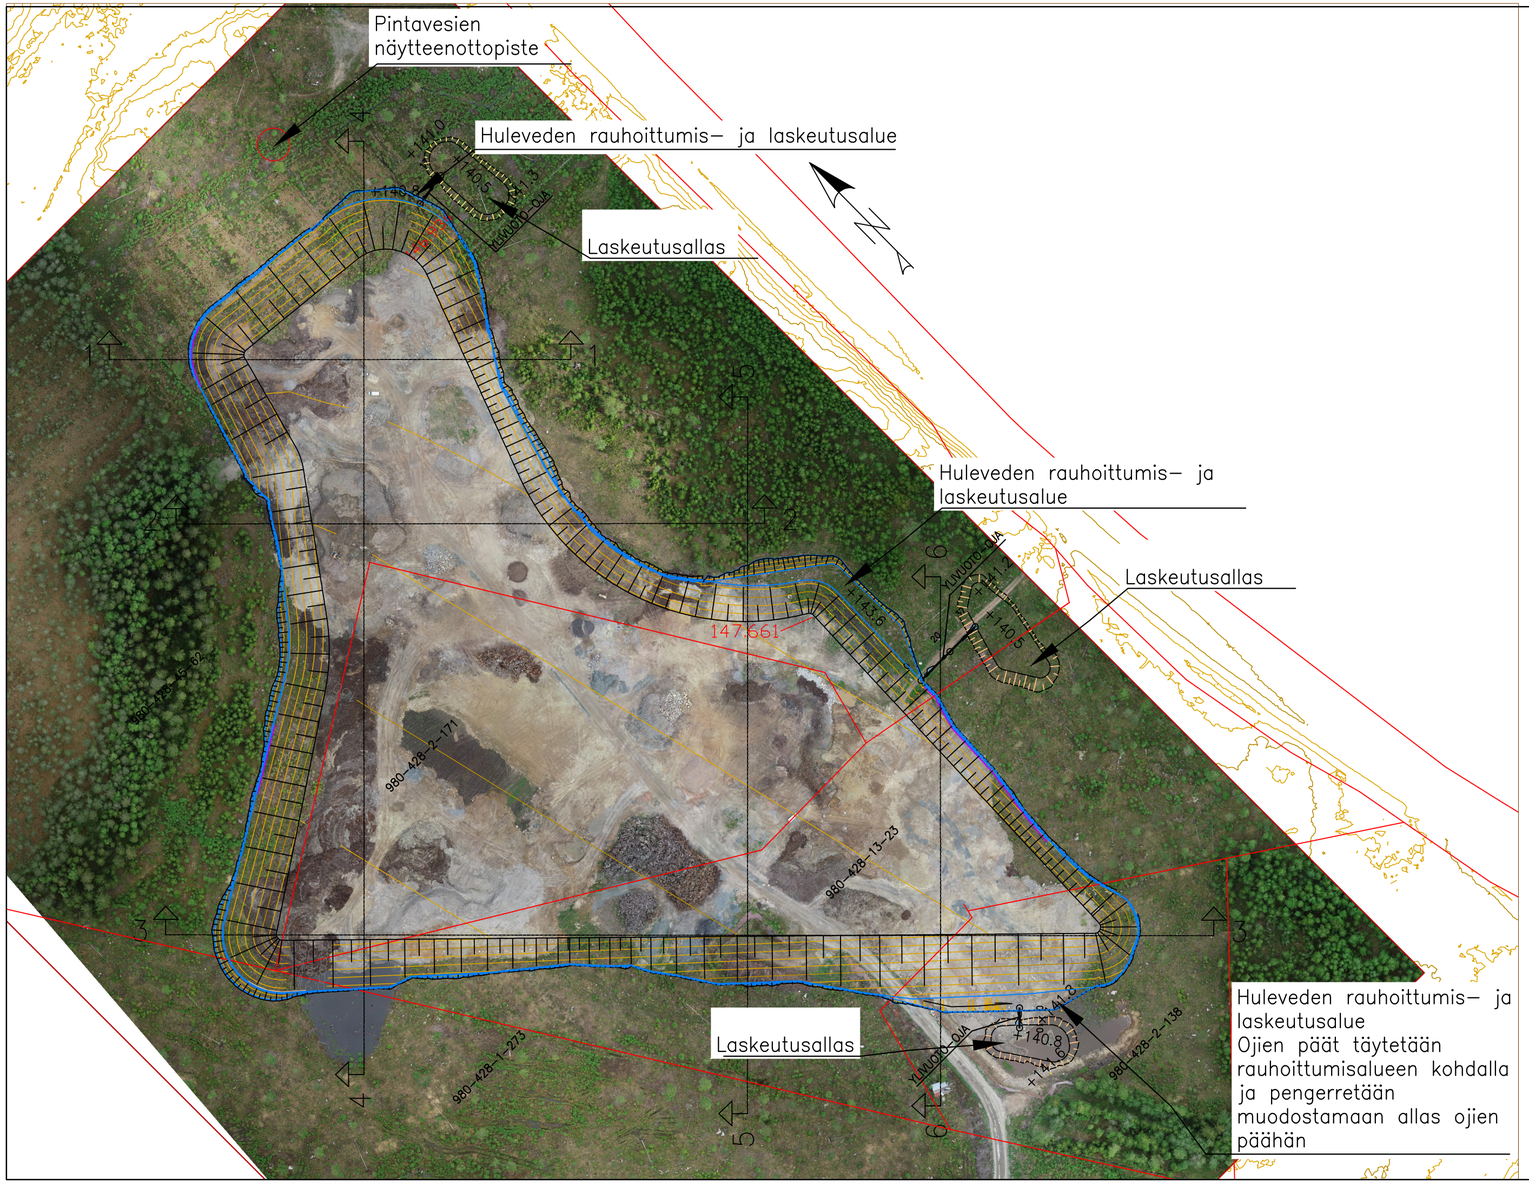

KIERRÄTYSPUISTON PÄIVITETTY SUUNNITELMA ESITTÄÄ KOKO ALUEELLE TEHTÄVÄN KAHDEN METRIN KOROTUKSEN NIIN, ETTÄ ALUEEN ULKORAJAT PYSYVÄT ENNALLAAN.

SUUNNITELMATASOT OHEISEN KARTTAKUVAN MUKAISESTI.

SUUNNITELMAN MUKAISEN ALUEEN KOKONAISTILAVUUS ON 360 000 M3, JOSTA NYT HAETTAVAN TASON NOSTOLUVAN OSUUS ON 146 000 M3.

SYNTYVIEN PINTAVALUNTOJEN HALLINTA TOTEUTETAAN YMPÄRYSOJILLA, JOTKA PURETAAN SELKEYTYSALTAIDEN KAUTTA LASKEUTUSALTAISIIN JA MAASTON OJASTOON.

MITOITUSSATEELLA 1/5V 160L/s/ha SYNTYVÄ PINTAVALUNTA ON KOKONAISTILAVUUDELTAAN NOIN 500M3

PINTAVESIÄ VARTEN RAKENNETTAVIEN KOLMEN LASKEUTUSALTAAN YHTEISTILAVUUS ON N. 850 M3.

Tunn.	Lukum.	Muutos	Muuttaja	Päiväys

Korkeusjärjestelmä N2000	Koordinaattijärjestelmä ETRS–GK24
K.osa / kylä 428	Viranomaisen arkistointimerkintöjä varten
Rakennustoimenpide	Piirustuslaji
Rakennuskohteen nimi UUDEN KURUNTIEN KIERRÄTYSPUISTO	Piirustuksen sisältö SUUNNITELMAKARTTA TÄYTTÖTASON NOSTO Mittakaava 1:2000
YLÖJÄRVEN KAUPUNKI YHDYSKUNTATEKNISET PALVELUT	Piirt. Juha Saulamaa Pvm 6.3.2024 Suunn. Tark. Jani Heikura Hyv. Ari Jokihaara Työ nro Piir. nro 2.5