



1 - 1

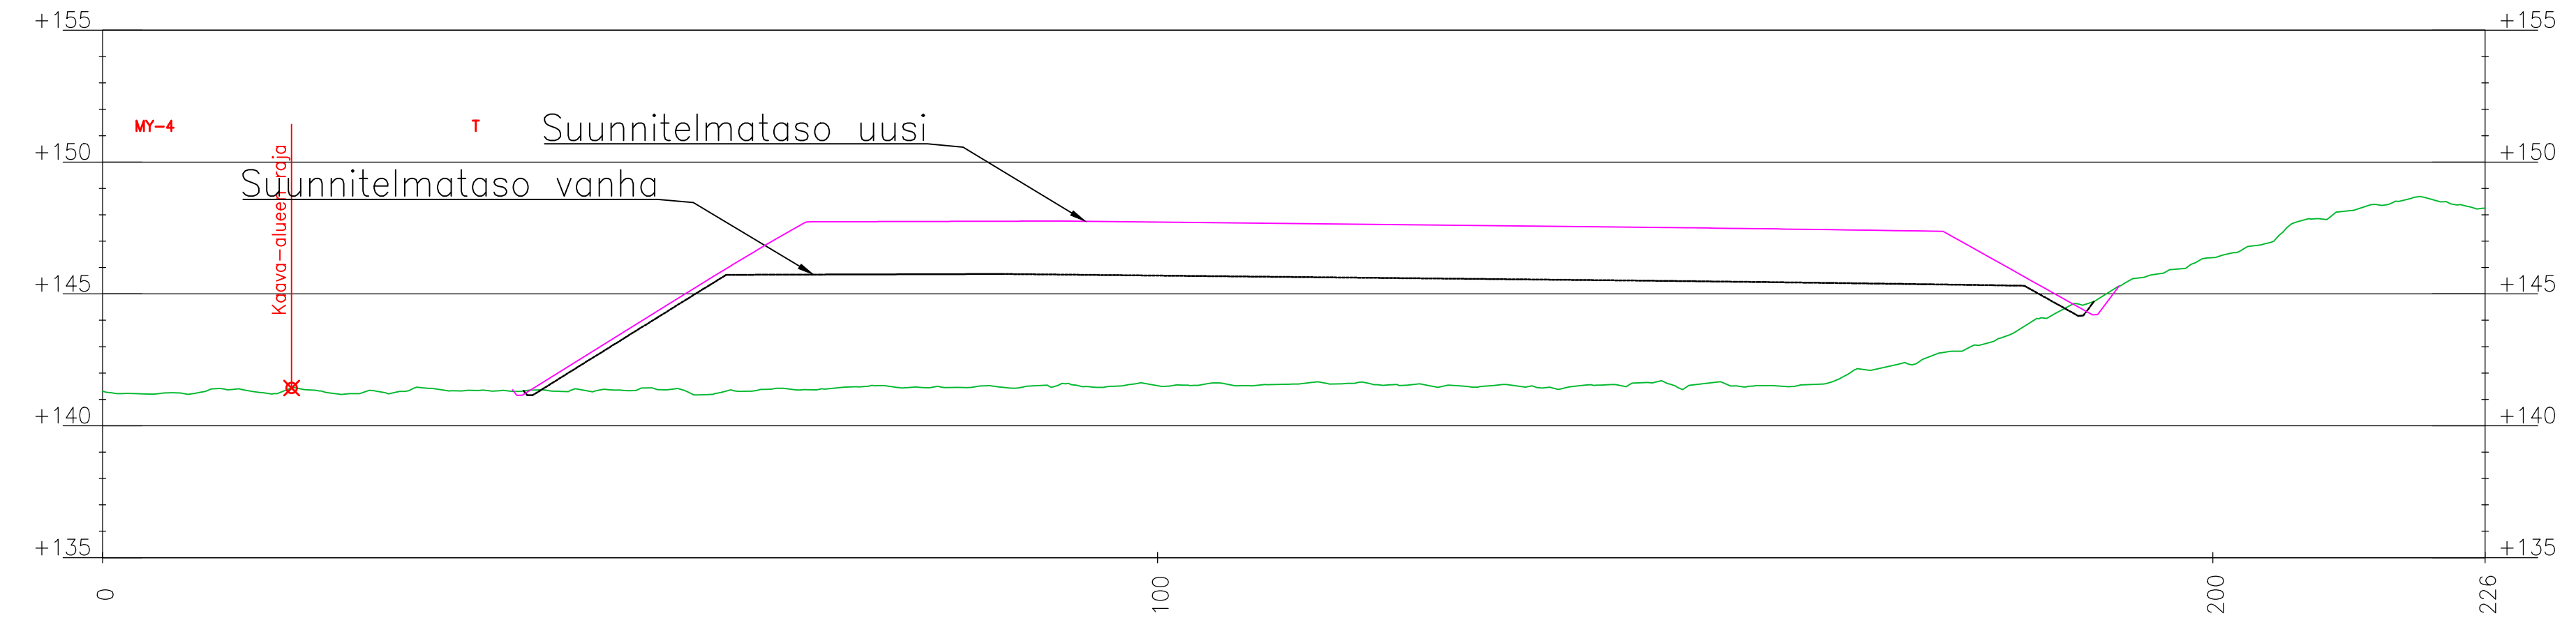

2 - 2

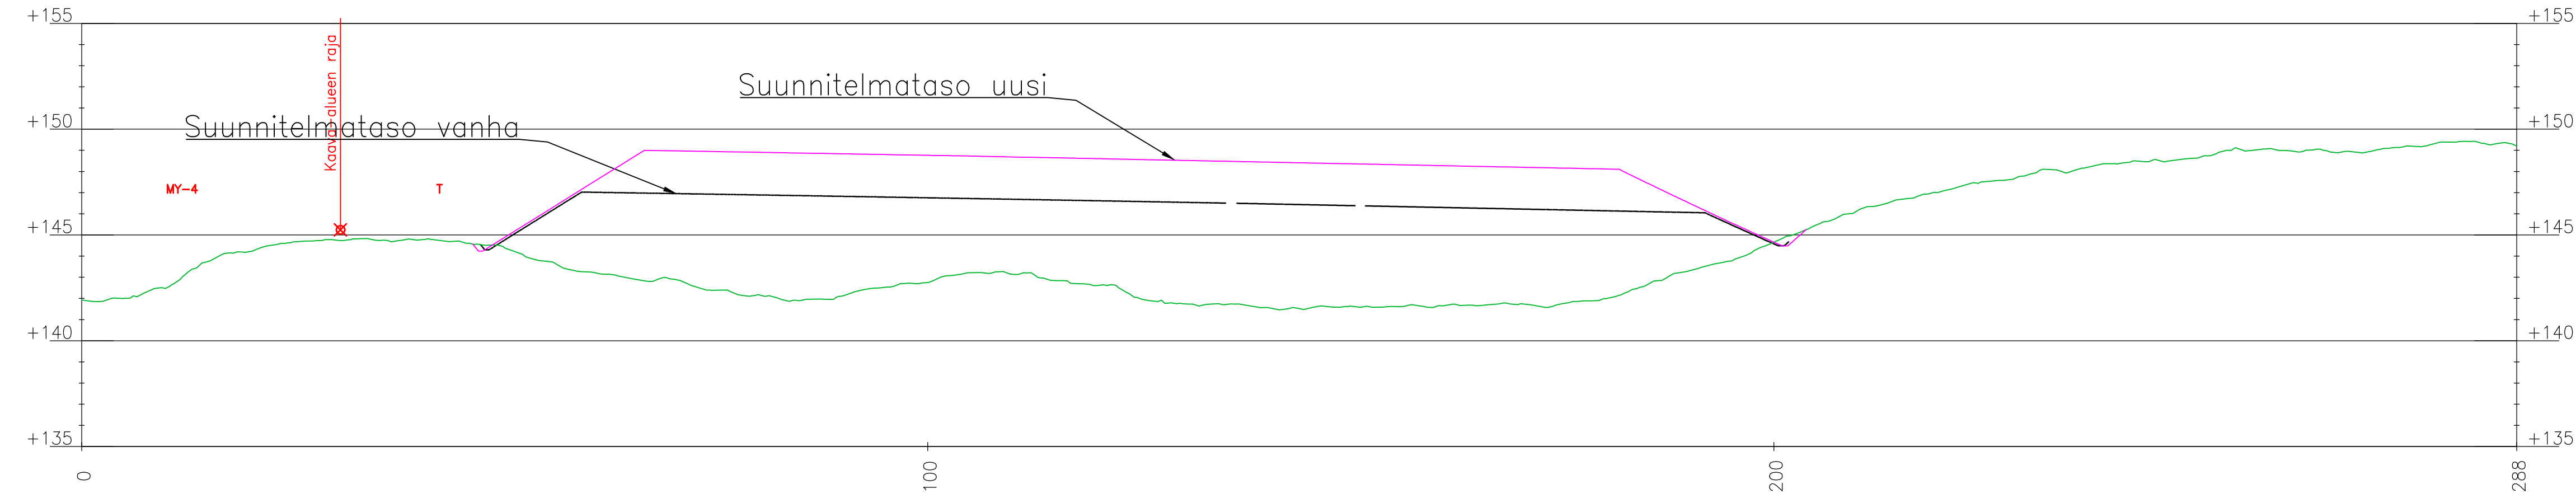

Tunn.	Lukum.	Muutos	Muuttaja	Päiväys
Korkeusjärjestelmä N2000		Koordinaattijärjestelmä ETRS-GK24		
K.osa / kylä 428		Viranomaisen arkistointimerkintöjä varten		
Rakennustoimenpide		Piirustuslaji		
Rakennuskohteen nimi UUDEN KURUNTIE KIERRÄTYSPIISTO TÄYTTÖTASO		Piirustuksen sisältö LEIKKAUKSET 1-1 JA 2-2		Mittakaava 1:500/1:200
 YLÖJÄRVEN KAUPUNKI YHDYSKUNTATEKNISET PALVELUT		Piirt. Juha Saulamaa Suunn.	Pvm 6.3.2024	Työ nro
		Tark. Jani Heikura	Piir. nro 3.5	
		Hyv. Ari Jokihaara		