



5 - 5

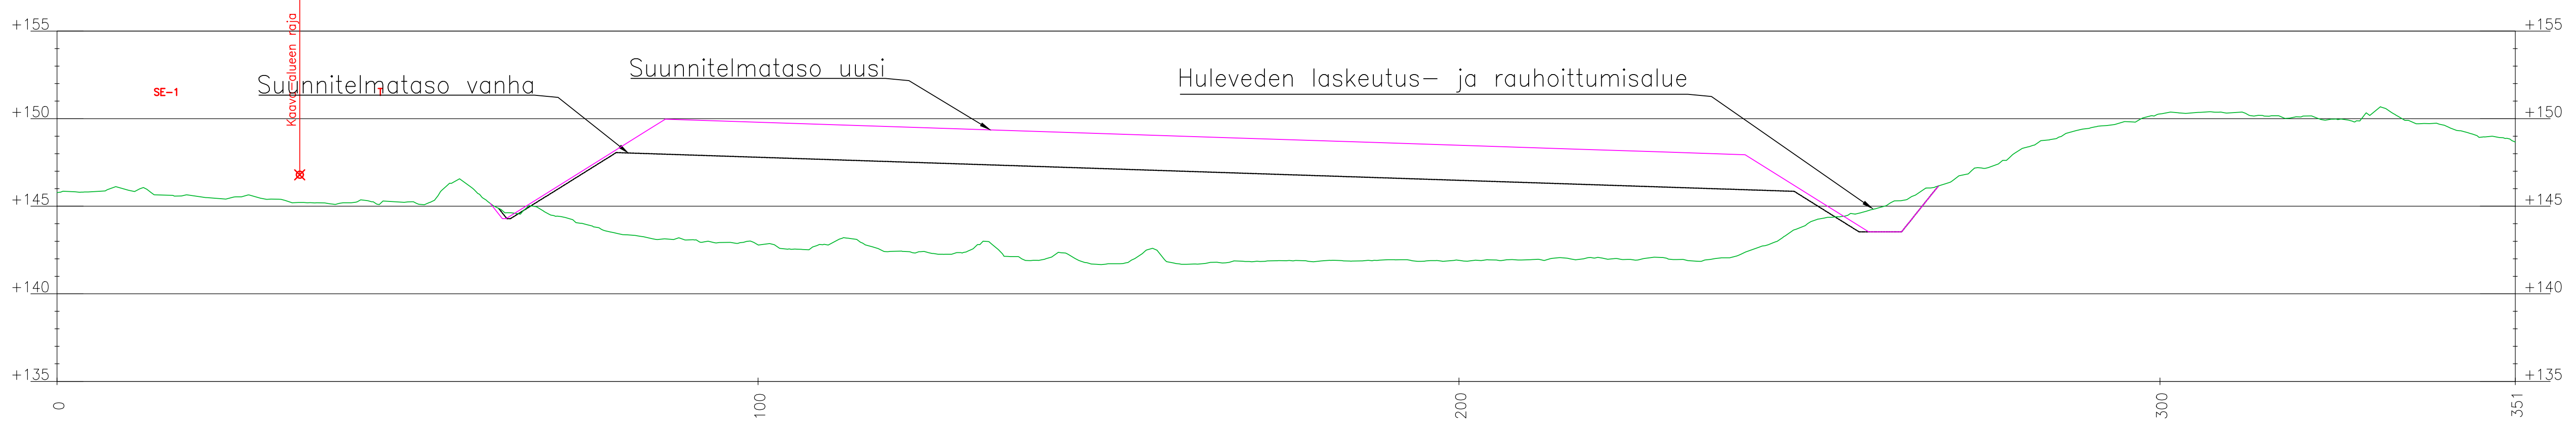

6 - 6

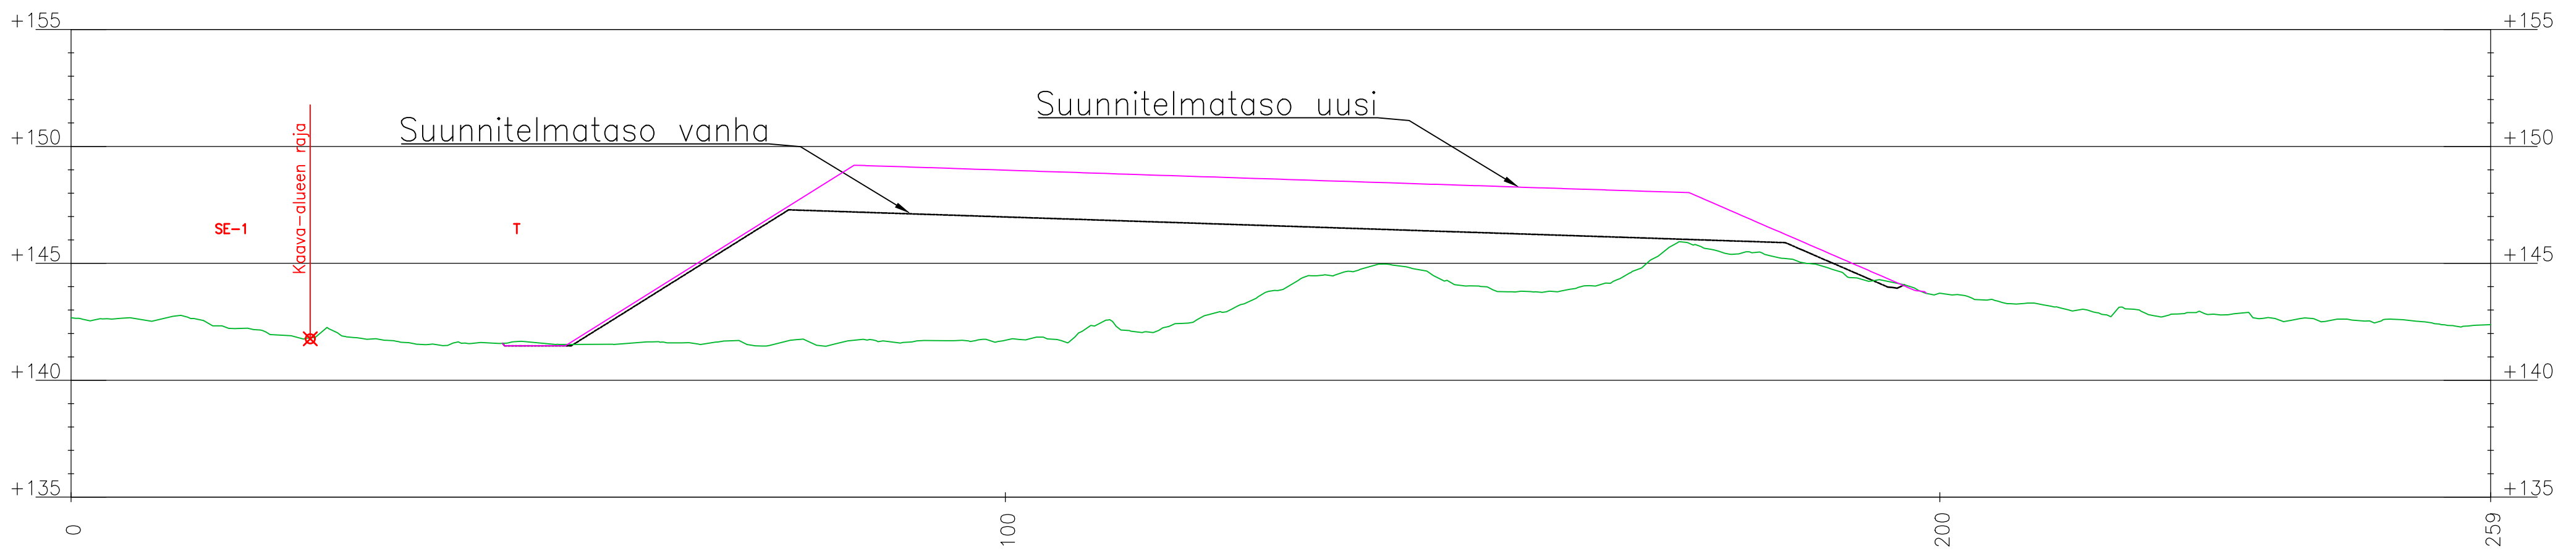

Tunn.	Lukum.	Muutos		Muuttaja	Päiväys
Korkeusjärjestelmä N2000			Koordinaattijärjestelmä ETRS-GK24		
K.osa / kylä 428			Viranomaisen arkistointimerkintä varten		
Rakennustoimenpide			Piirustuslaji		
Rakennuskohteen nimi UUDEN KURUNTIE KIERRÄTYSPIISTO TÄYTTÖTASO			Piirustuksen sisältö LEIKKAUKSET 5-5 JA 6-6		Mittakaava 1:500/1:200
 YLÖJÄRVEN KAUPUNKI YHDYSKUNTATEKNISET PALVELUT			Piirt. Juha Saulamaa	Pvm 6.3.2024	Työ nro
			Suunn.		Piir. nro 5.5
			Tark. Jani Heikura		
			Hyv. Ari Jokiharja		