


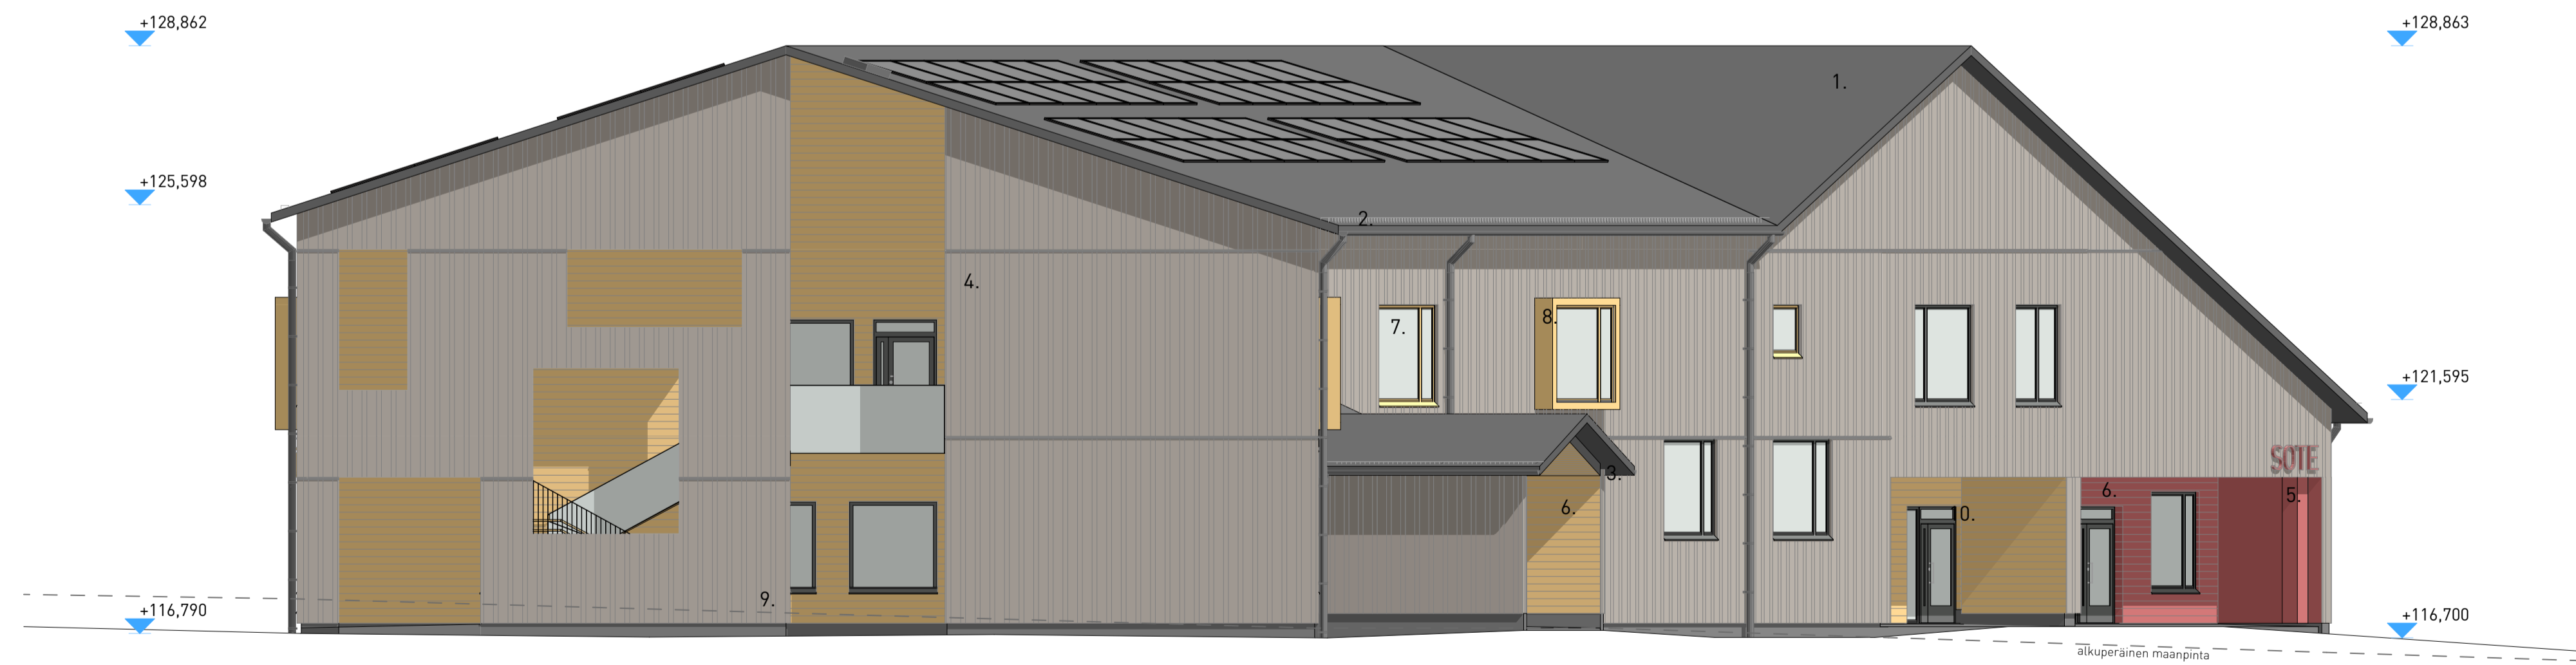

1:100 Julkisivu länteen




1:100 Julkisivu etelään

JULKISIVUMATERIAALIT

1. vesikate, kattohuopa tummanharmaa
2. vesikaton ja kattojen vesipeltitykset, vesikatto- ja julkisivuvarusteet tummanharmaa
3. räystäsaudoitukset, peittomaalattu tummanharmaa
4. julkisivupaneeli pysty, maalattu tummanharmaa
5. julkisivupaneeli pysty, maalattu punainen
6. julkisivupaneeli vaakana, maalattu keltainen
7. lasitukset, kirjas lasitus
8. ikkunoiden ulko-osat, karmit, putteet, tehdasmaalattu tummanharmaa
9. ikkunoiden peililaudotukset ja -pellitykset, vesipelti, maalattu viereisen julkisivuverhouksen sävyyn
10. ikkunoiden ulko-osat, karmit, putteet, tehdasmaalattu tummanharmaa
11. ikkunoiden ulko-osat, karmit, putteet, tehdasmaalattu keltainen
12. sokkeli, betoni harmaa

suunnittelija / tekijä PEIPPOKYLÄ		kappale / rivi 11	typpi / maa 	viivomaiden merkintä
rakennusnumeri / rakennusnumero UUDISRAKENNUS		pääsuunnittelija Johan Lindfors, arkkitehti SAFA		
rakennuskohteiden nimi KURUN YHTENÄISKOULU MYLLYMÄENTIE 2 34300 KURU		pääpiirustuksen liite Värikkö julkisivut etelä ja länsi		
tekijä Kurun koulu pih		suunnittelija ARK	piirustus 1001	mittakaava 1:100
piirustuksen tekijä / tekijät AL		piirustuksen tekijä / tekijät JL		
suunnittelija Lindfors arkkitehdit Oy Märssytie 4, FI-90560 OULU www.lindforsark.fi y-tunnus 3451614-4		piirustuksen tekijä / tekijät Anastasia Luzina, arkkitehti		
		päiväys 10.9.2024		

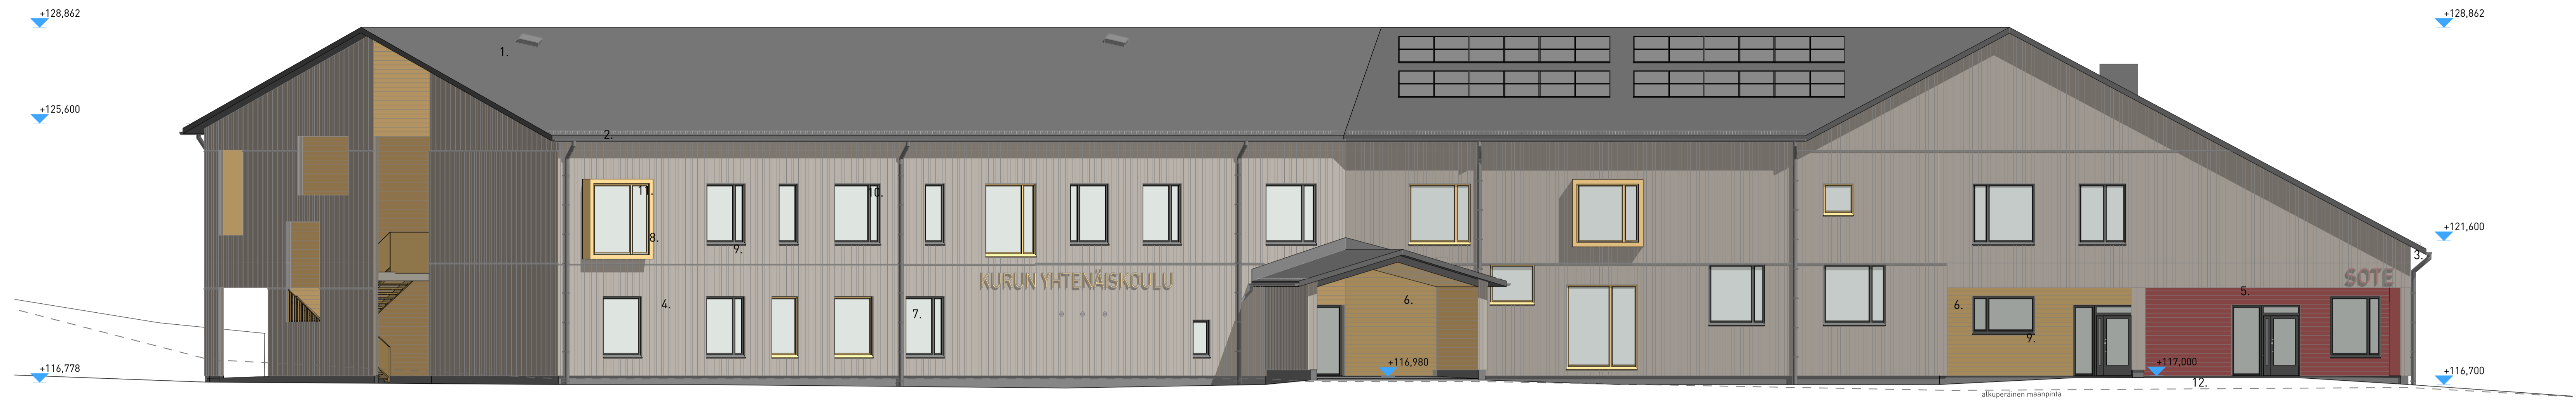

1:100 Julkisivu itään




1:100 Julkisivu pohjoiseen


JULKISIVUMATERIAALIT

1. vesikate, kattohuopa tummanharmaa
2. vesikaton ja kattosien vesipeltitykset, vesikatto- ja julkisivuvuorusteet tummanharmaa
3. räystäslaudotukset, peittomaalattu tummanharmaa
4. julkisivupaneeli pysty, maalattu tummanharmaa
5. julkisivupaneeli pysty, maalattu punainen
6. julkisivupaneeli vaak, maalattu kellainen
7. lasitukset, kirkaas lasitus
8. ikkunien ulkokehys, peili tai levy, maalattu kellainen
9. ikkunoiden peililaudotukset ja -peltitykset, vesipelti, maalattu, viereisen julkisivuverhouksen sävyyn
10. ikkunoiden ulko-osat, karmit, puitteet, tehdasmaalattu tummanharmaa
11. ikkunoiden ulko-osat, karmit, puitteet, tehdasmaalattu kellainen
12. sokkeli, betoni harmaa

Paikannus: PEIPPOKYLÄ Keskustalon numero / rakennusnumero: 11	Keskustalon nimi: 11 Sivu: 1 / 10	Viranomaisen merkintä:
Rakennusvaihe: UUDISRAKENNUS	Pääsuunnittelija: Johan Lindfors, arkkitehti SAFA Suunnittelija: Pääpiirustuksen liite	Julkaisu numero:
Rakennuskohteeseen nimi: KURUN YHTENÄISKOULU Osoite: MYLLYMÄENTIE 2 Postinumero: 34300 KURU	Värilliset julkisivut pohjoinen ja itä	Suunnitelmien skaala: 1:100
Suunnittelija: ARK Piirustuksen nimi: 1001 Sivu: 152	Suunnittelija: Anastasia Luzina, arkkitehti	Päiväys: 19.8.2024

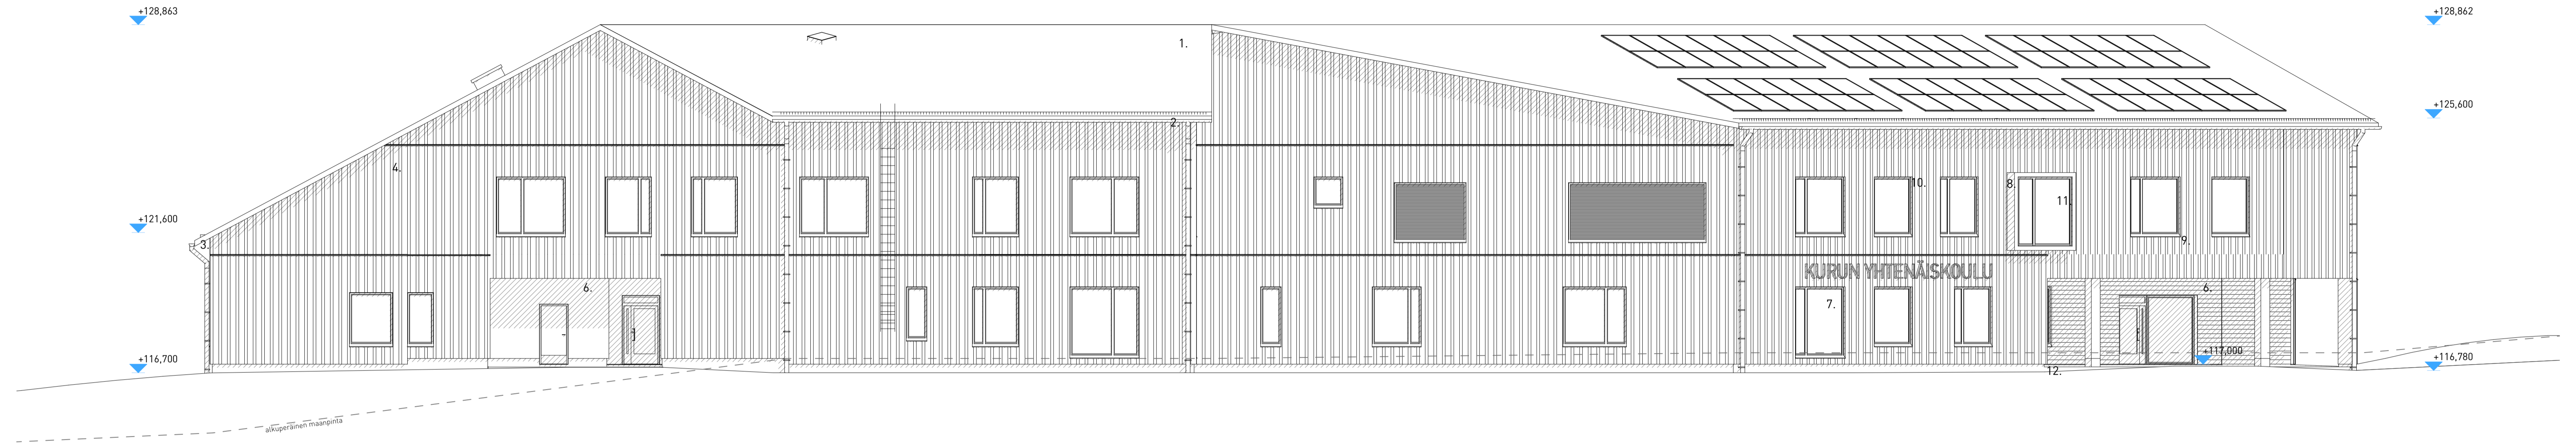

1:100 Julkisivu länteen

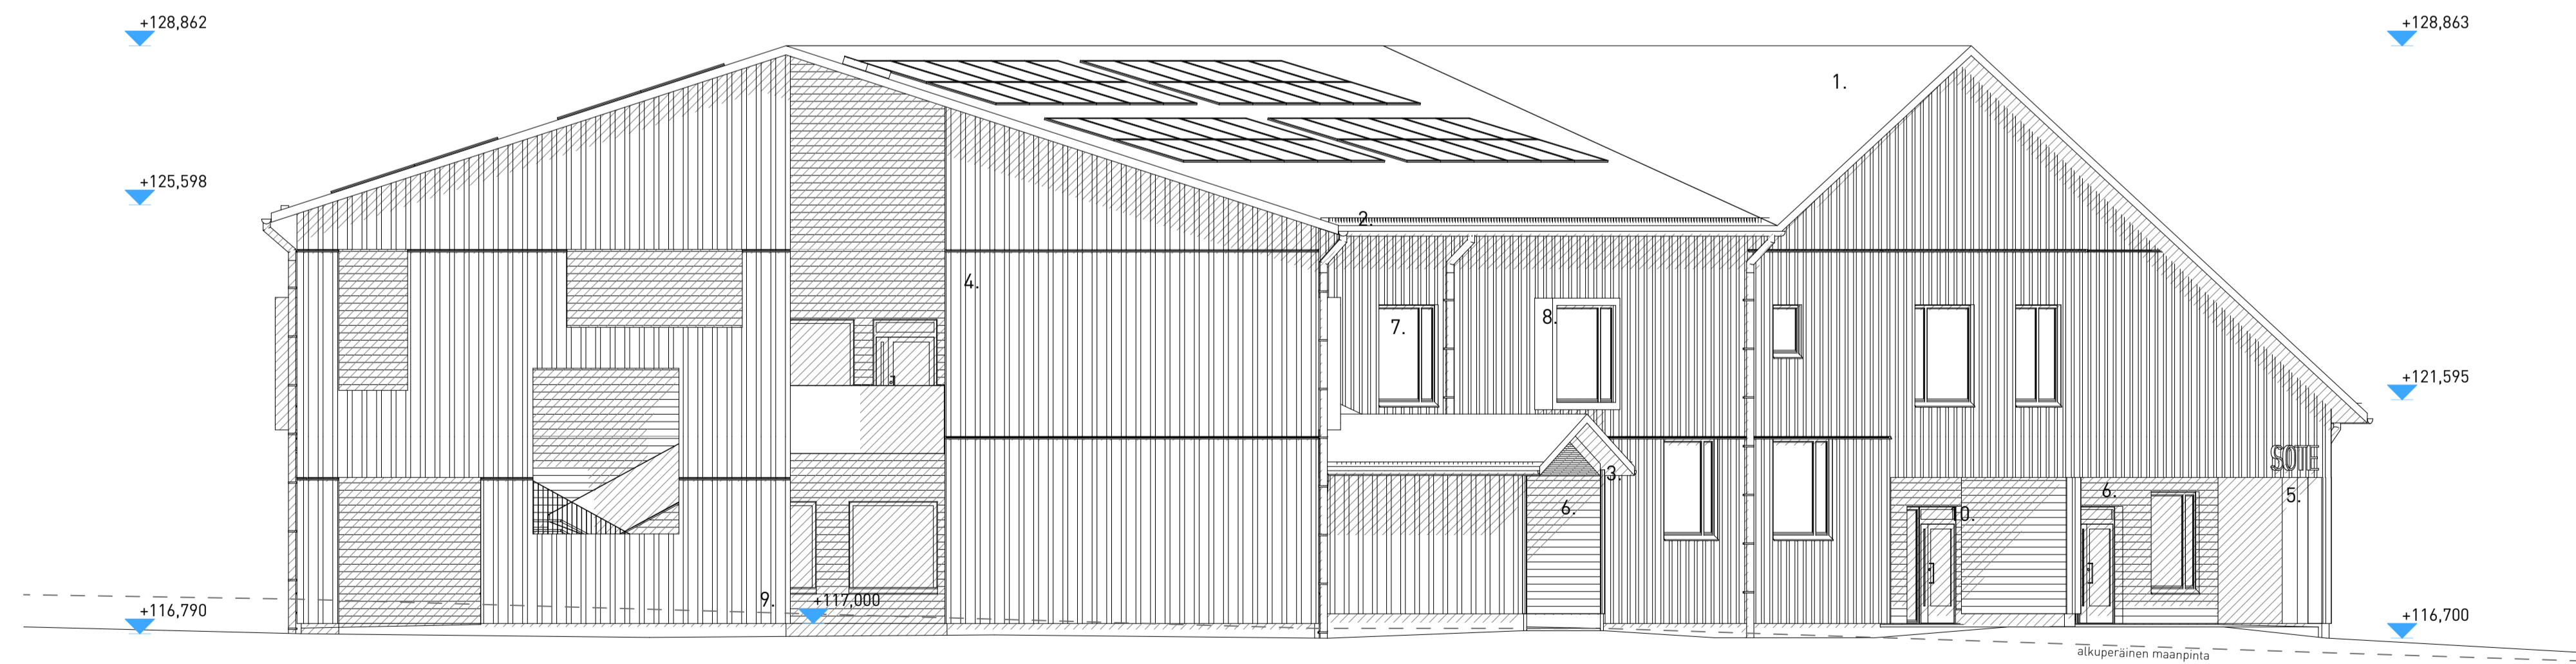

1:100 Julkisivu etelään


JULKISIVUMATERIAALIT

1. vesikate, kattohuopa tummanharmaa
2. vesikaton ja kattojen vesipeltitykset, vesikatto- ja julkisivuvarusteet tummanharmaa
3. räystäälaidatukset, peittomaalattu tummanharmaa
4. julkisivupaneeli pysty, maalattu tummanharmaa
5. julkisivupaneeli pysty, maalattu punainen
6. julkisivupaneeli vaakana, maalattu keltainen
7. lasitukset, kirjas lasitus
8. ikkunoiden piililaidatukset ja -pellitykset, vesipelti, maalattu keltainen
9. ikkunoiden ulko-osat, karmit, putteet, tehdasmaalattu tummanharmaa
10. ikkunoiden ulko-osat, karmit, putteet, tehdasmaalattu keltainen
11. sokkeli, betoni harmaa
12. sokkeli, betoni harmaa

paikannimi / kyla	11	tyyppi / sala	tyyppi / sala	viranomaisen merkintä
PEIPPOKYLA				
paikannimen numero / rakennusnumero				
rakennusnumero				
UUDISRAKENNUS				
projekti				
KURUN YHTENÄISKOULU				
MYLLYMÄENTIE 2				
34300 KURU				
suunnittelija		työnumero	piirustuksen nimi	releesi
Kurun koulu pih				
AL	JL			
ARK	1001	151		
Lindfors arkkitehdit Oy				
Märksyvä 4, FI-90560 OULU				
www.lindforsark.fi				
y-tunnus 3451614-4				
Anastasia Luzina, arkkitehti				10.9.2024



1:100 Julkisivu itään

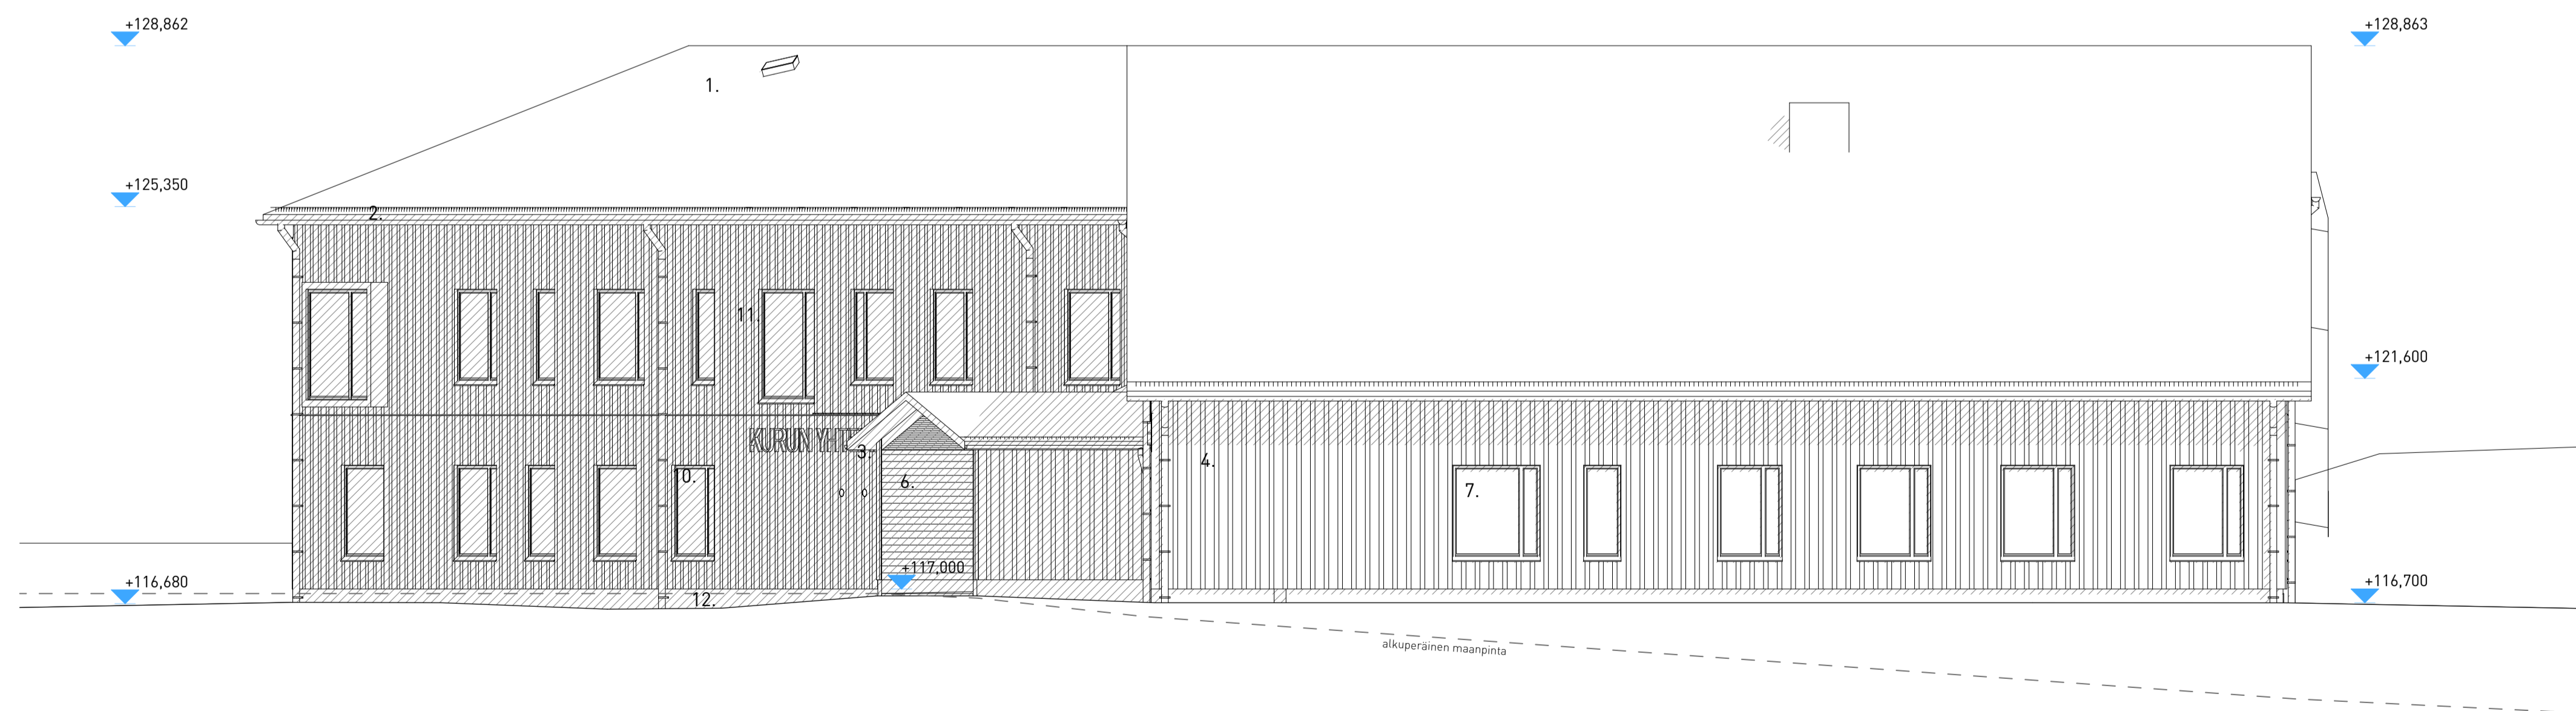

1:100 Julkisivu pohjoiseen

JULKISIVUMATERIAALIT

1. vesikate, kattohuopa tummanharmaa
2. vesikaton ja katoksen vesipeltit/vesikatot, ja julkisivuvuorusteet tummanharmaa
3. räystäslaudotukset, peittomaalattu tummanharmaa
4. julkisivupaneeli pysty, maalattu tummanharmaa
5. julkisivupaneeli pysty, maalattu punainen
6. julkisivupaneeli vaak, maalattu keltainen
7. lasitukset, kirkaas lasitus
8. ikkunoiden ulko-osat, karmit, puitteet, tehdasmaalattu tummanharmaa
9. ikkunoiden peililaudotukset ja -pellitykset, vesipelti, maalattu, viereisen julkisivuverhouksen säyryn
10. ikkunoiden ulko-osat, karmit, puitteet, tehdasmaalattu tummanharmaa
11. ikkunoiden ulko-osat, karmit, puitteet, tehdasmaalattu keltainen
12. sokkeli, betoni harmaa

paikkokunta/alue	kuusi/osa	tyyppi / maa	viranomaisen merkintä
PEIPPOKYLÄ	11		
paikkokunnan numero / tilinumeronumero	PÄÄSUUNNITTELIJA		projekti
	Johan Lindfors, arkkitehti SAFA		julkaisun numero
rakennusluvan numero	Pääpiirustukset		tilikassa
UUDISRAKENNUS	KURUN YHTENÄISKOULU MYLLYMÄENTIE 2 34300 KURU		1:100
suunnittelija	työnumero	piirustuksen nimi	revisio
Kurun koulu pih	1001	150	
suunnittelijan nimi	piirustuksen tekijä	ARK 1001 150	
AL	JL	rakennusmittausten vaki, lukittu ja säilytys	
Lindfors arkkitehdit Oy Märssytie 4, FI-90560 OULU www.lindforsark.fi y-tunnus 3451614-4	Anastasia Luzina, arkkitehti	19.8.2024	