

ASEMAKAAVAMERKINNÄT JA -MÄÄRÄYKSET:


3 m kaava-alueen rajan ulkopuolella oleva viiva.

pp/t Jalankululle tai pyöräilylle varattu katu, jolla tontille ajo on sallittu.

POISTETTAVA ASEMAKAAVA



3 m sen asemakaava-alueen ulkopuolella oleva viiva, jonka sisäpuolelta asemakaavamerkinnot ja -määräykset poistetaan.

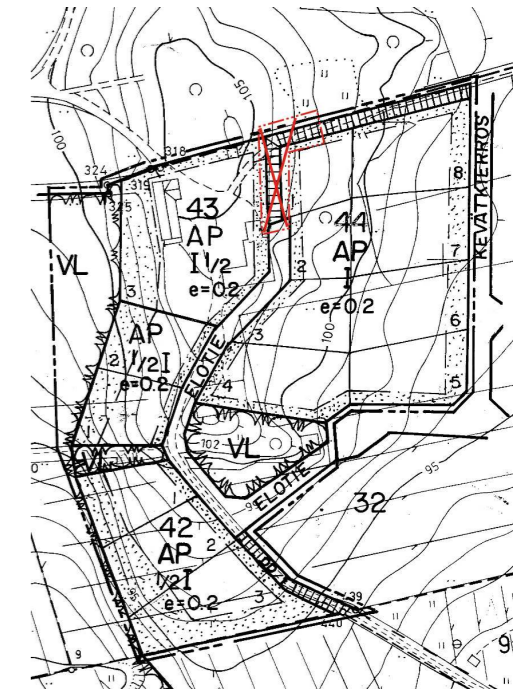

# YLÖJÄRVI VILJAKKALA

## SÄKIN ALUE

### SÄKINTIELTÄ JATKAVAN KEVYEN LIIKENTEN VÄYLÄN MUUTOS

#### EHDOTUS

Asemakaava 1:1000

Asemakaavan muutos koskee Säkintieltä jatkavaa kevyen liikenteen väylää. Asemakaavalla sallitaan tontille ajo.


Ylöjärven kaupungin kaavoituksessa lokakuun 23. päivänä 2024.

Esko Hyytinen, kaavoituspäällikkö

Pauliina Voutilainen, arkkitehtioppiilas

Ylöjärven ympäristölautakunta on hyväksynyt tämän asemakaavan \_\_\_\_\_ kuun \_\_\_\_\_ päivänä 2024

Virallisesti

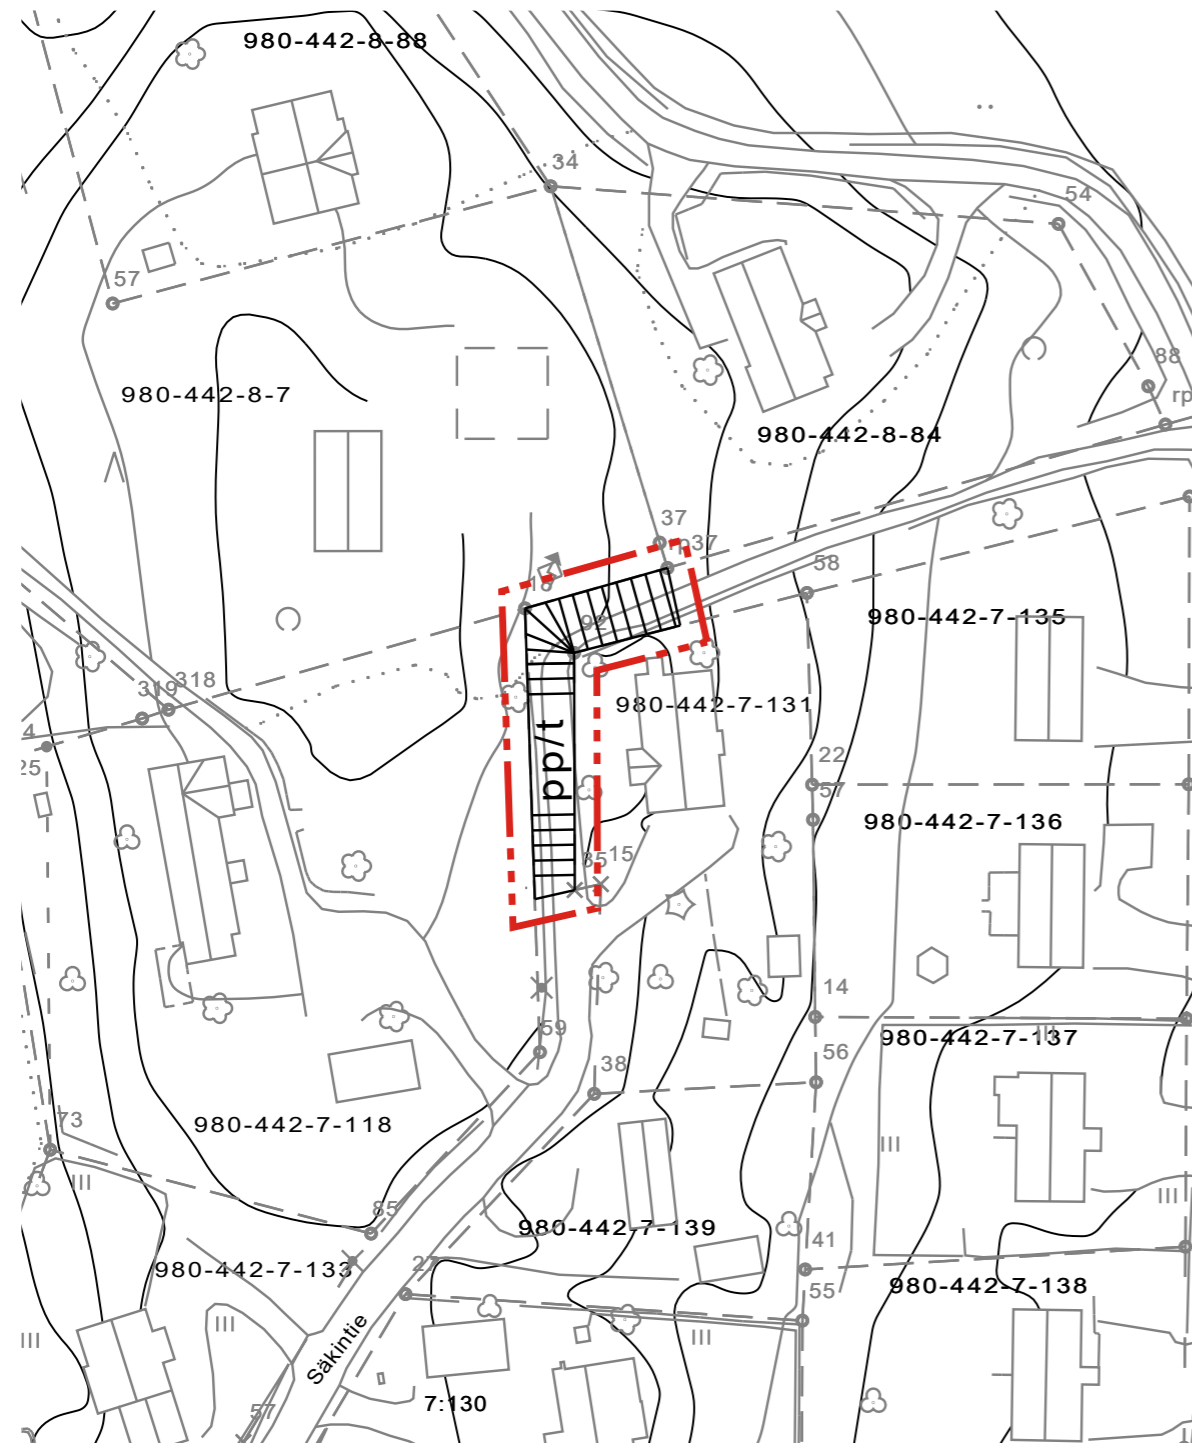

Lainvoima _____.2024	Suunnittelija EH	Paiväys 23.10.2024
Ymp.ltk. _____.2024	Piirtäjä PV	
Ymp.ltk _____.2024 MRL § _____ - _____	Mittakaava 1:1000	VILJ15
Ymp.ltk 21.8.2024 MRL § _____.2024 - _____.2024.		
<b>YLÖJÄRVI KAAVOITUS</b>		
VILJAKKALAN SÄKINTIEN ASEMAKAAVAN MUUTOS SÄKINTIELTÄ JATKAVA KEVYEN LIIKENTEN VÄYLÄ		