

Nyk. kulkuyhteys puretaan ja nykyinen murskepäälyste hyödynnetään uuden linjauksen rakennekerroksissa


Uudelleen muotoilu, nurmetus sekä istutuksia

Nyk. valettu reunakivi sekä osa nykyisestä saarekkeesta puretaan ja muotoillaan uudelleen


| | |
|-------------------------|-----------|
| Koordinaattijärjestelmä | ETRS-GK24 |
| Korkeusjärjestelmä | N2000 |

| Tunn. | Lukum. | Muutos | Nimim. | Päiväys |
|-------|--------|--------|--------|---------|
|-------|--------|--------|--------|---------|

| | | |
|--|---|----------------------------|
| Rakennuskohteen nimi ja osoite YLÖJÄRVI TORNITIE KOULUN LIITTYMÄ KATUSUUNNITELMA | Piirustuksen sisältö ASEMAPIIRUSTUS | Mittakaava 1:200 |
|--|---|----------------------------|

| | | | |
|---|-------------------------|--------------------------------|------------------|
|  Vuolteenkatu 2 33100 TAMPERE 020 747 6000 www.sitowise.com | Suunn.ala TKA | Työnro | Tiedosto |
| | Piirustusno 1 | Muutos | |
| hyv. P. PEKKALA | piir. JLÄ, VPA | suunn. J. LÄHDE, V. PAJUNEN | pvm 28.8.2024 |

TYYPPIPOIKKILEIKKAUS (PL8) 1:100

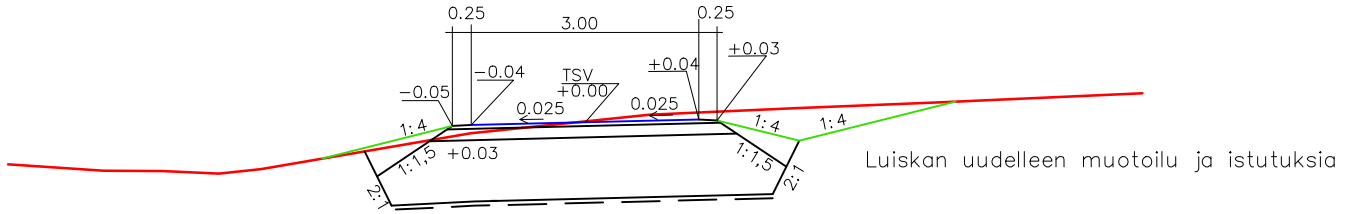

Rakennekerrosten materiaali ja paksuus suositellaan valittavaksi JKPP-väylän nykyisten rakennekerrosten mukaan epätasaisen painuman estämiseksi.

Rakennekerrokset on esitetty alla InfraRYL Liite 24 Katuluokka 6 mukaisesti.

Pohjatutkimuksia ei ole tehty. Pohjamaan kantavuusluokka arvioitu GTK:n maaperäkartan perusteella. Pohjamaa hiekkamoreenia tai hiekkää.

Pohjamaan kantavuusluokka F

| | | |
|-------------------------|-------------------|--------|
| Sitomaton kulutuskerros | Kivituhka 0/8 mm | 50mm |
| Kantava kerros | KaM 0/32mm | 150mm |
| Jakava kerros | KaM 0/90mm | 800mm |
| Suodatinkangas | Suodatinkangas N3 | |
| | Yhteensä | 1000mm |

Koordinaattijärjestelmä

ETRS-GK24

Korkeusjärjestelmä

N2000

Tunn. Lukum. Muutos

Nimim.

Päiväys

Rakennuskohteen nimi ja osoite

Ylöjärven kaupunki
Tornitien koulun liittymä
Katusuunnitelma

Piirustuksen sisältö

Poikkileikkaus

Mittakaava

1:100

SITOWISE

Vuolteenkatu 2
33100 TAMPERE
020 747 6000
www.sitowise.com

Suunn.ala

TKA

Työnro

Tiedosto

Piirustusnro

2

Muutos

hyv.

Pasi Pekkala

piir.

VPa

suunn.

V.Pajunen

pvm

28.8.2024