
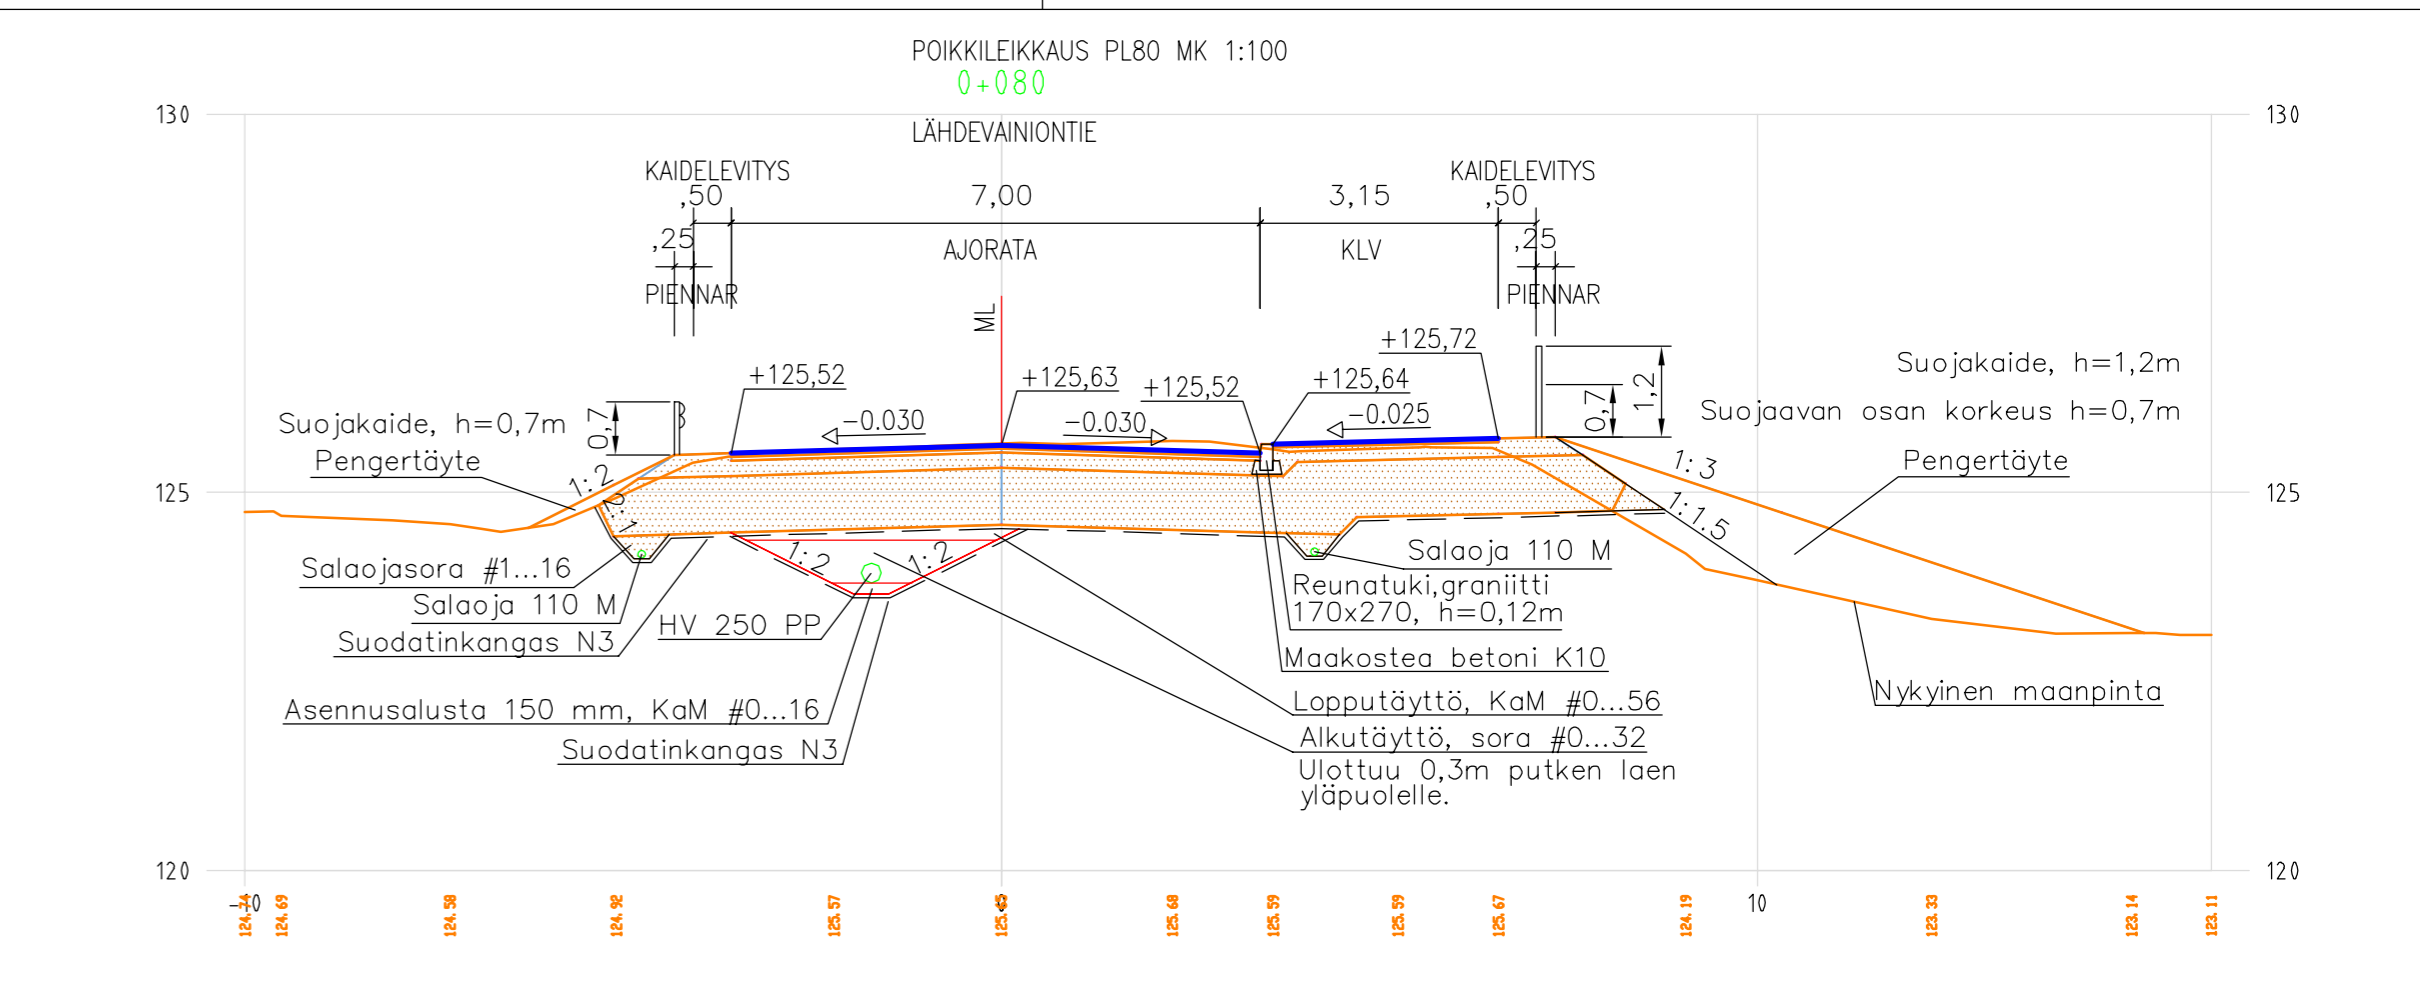


kaidelevitys+piennar 0.75m
 ajorata 7.0m
 reunakivi+klv 3.15m
 kaidelevitys+piennar 0.75m

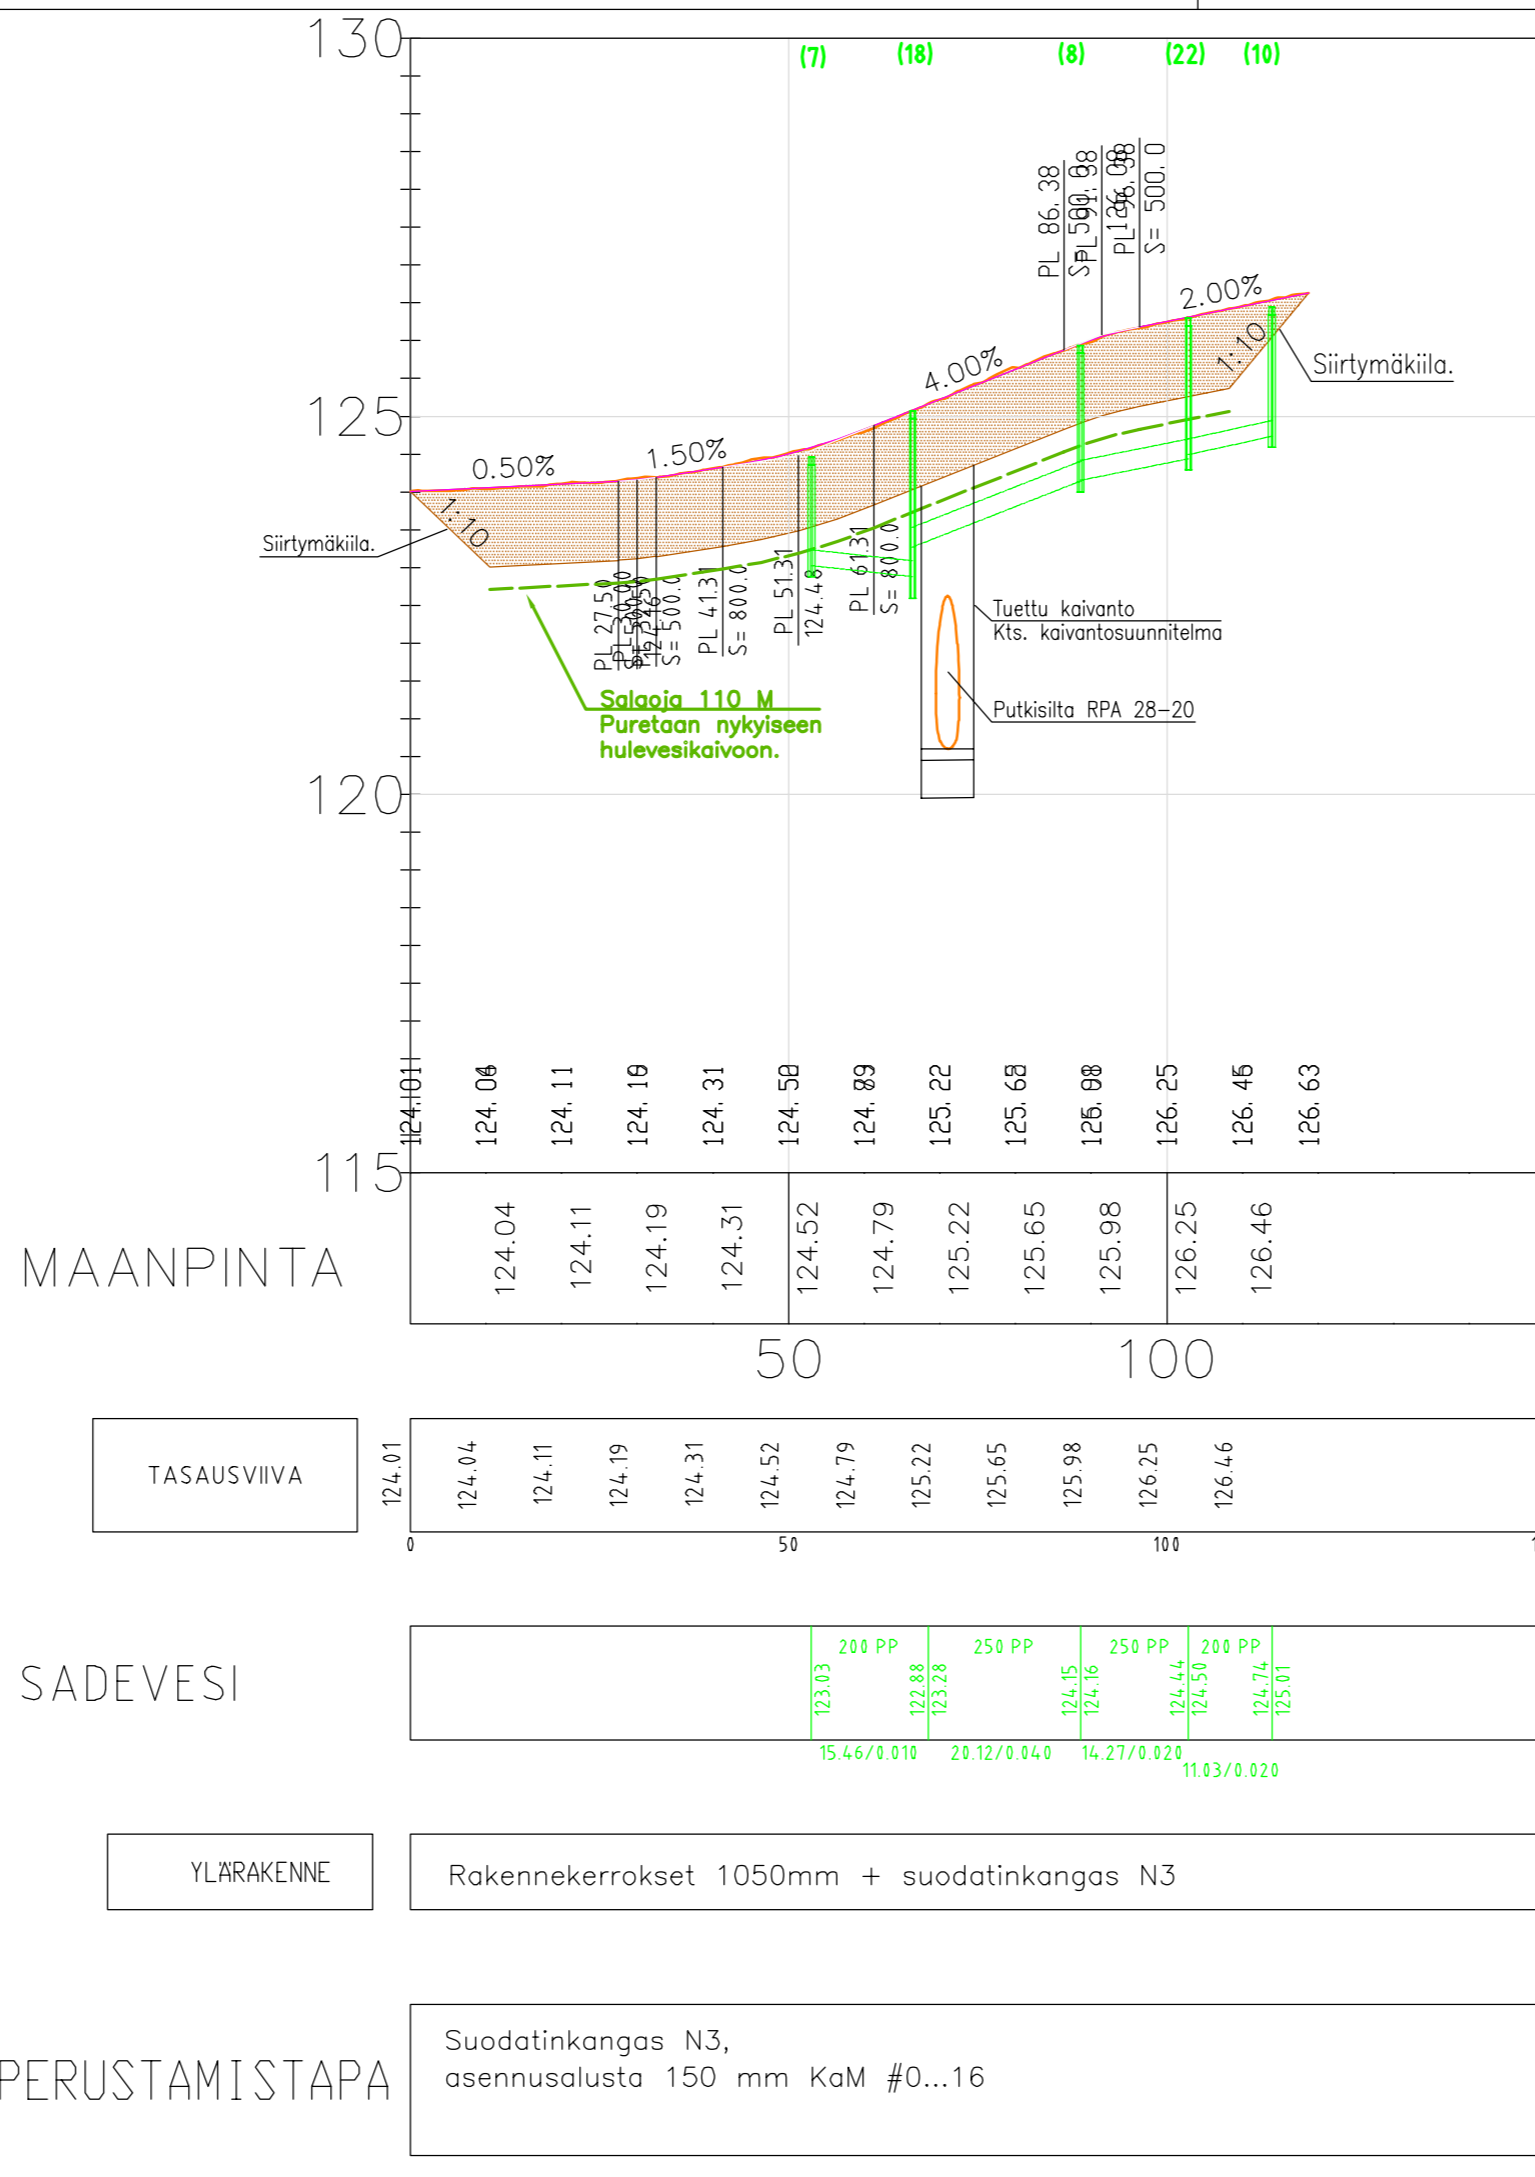

PÄÄLLYSRAKENNE	AR	JKP	E-MODULI MN/m2
Päällystekerros Ab 16/125	Paksuus mm	Paksuus mm	
	50	50	2500
Päällystekerros Abk 32/125	50		2500
Kantava kerros, KaM 0...32 mm	200	200	200
Jakava kerros, KaM 0...56 mm	750	750	280
Suodatinkangas N3			
YHTEENSÄ	1.05	1.00	

Tunn.	Lukum.	Muutos	Muuttaja	Päiväys
Korkeusjärjestelmä N 2000			Koordinaattijärjestelmä ETRS-GK24	
K.osa / kylä Kirkonseutu			Viranomaisen arkistointimerkintä varten	
Rakennustoimenpide			Piiustuslaji	
Rakennuskohteen nimi Lähdevainiontien putkisilta Lähdevainiontie			Piiustuksen sisältö ASEMAPIIRROS 1:500 PITUUSLEIKKAUS 1:1000/1:100 POIKKILEIKKAUS 1:100/1:100	
Piirt. Jani Heikura		Pvm 5.11.2024	Työ nro 2024-11	
Suunn. Jani Heikura			Piir. nro 3.3	
Tark. Hyv.				
 YLÖJÄRVEN KAUPUNKI KUNNALLISTEKNIINEN SUUNNITTELU				