


ASEMAKAAVAMERKINNÄT JA -MÄÄRÄYKSET:

--- 3 m kaava-alueen rajan ulkopuolella oleva viiva.

pp/t Jalankululle tai pyöräilylle varattu katu, jolla tontille ajo on sallittu.

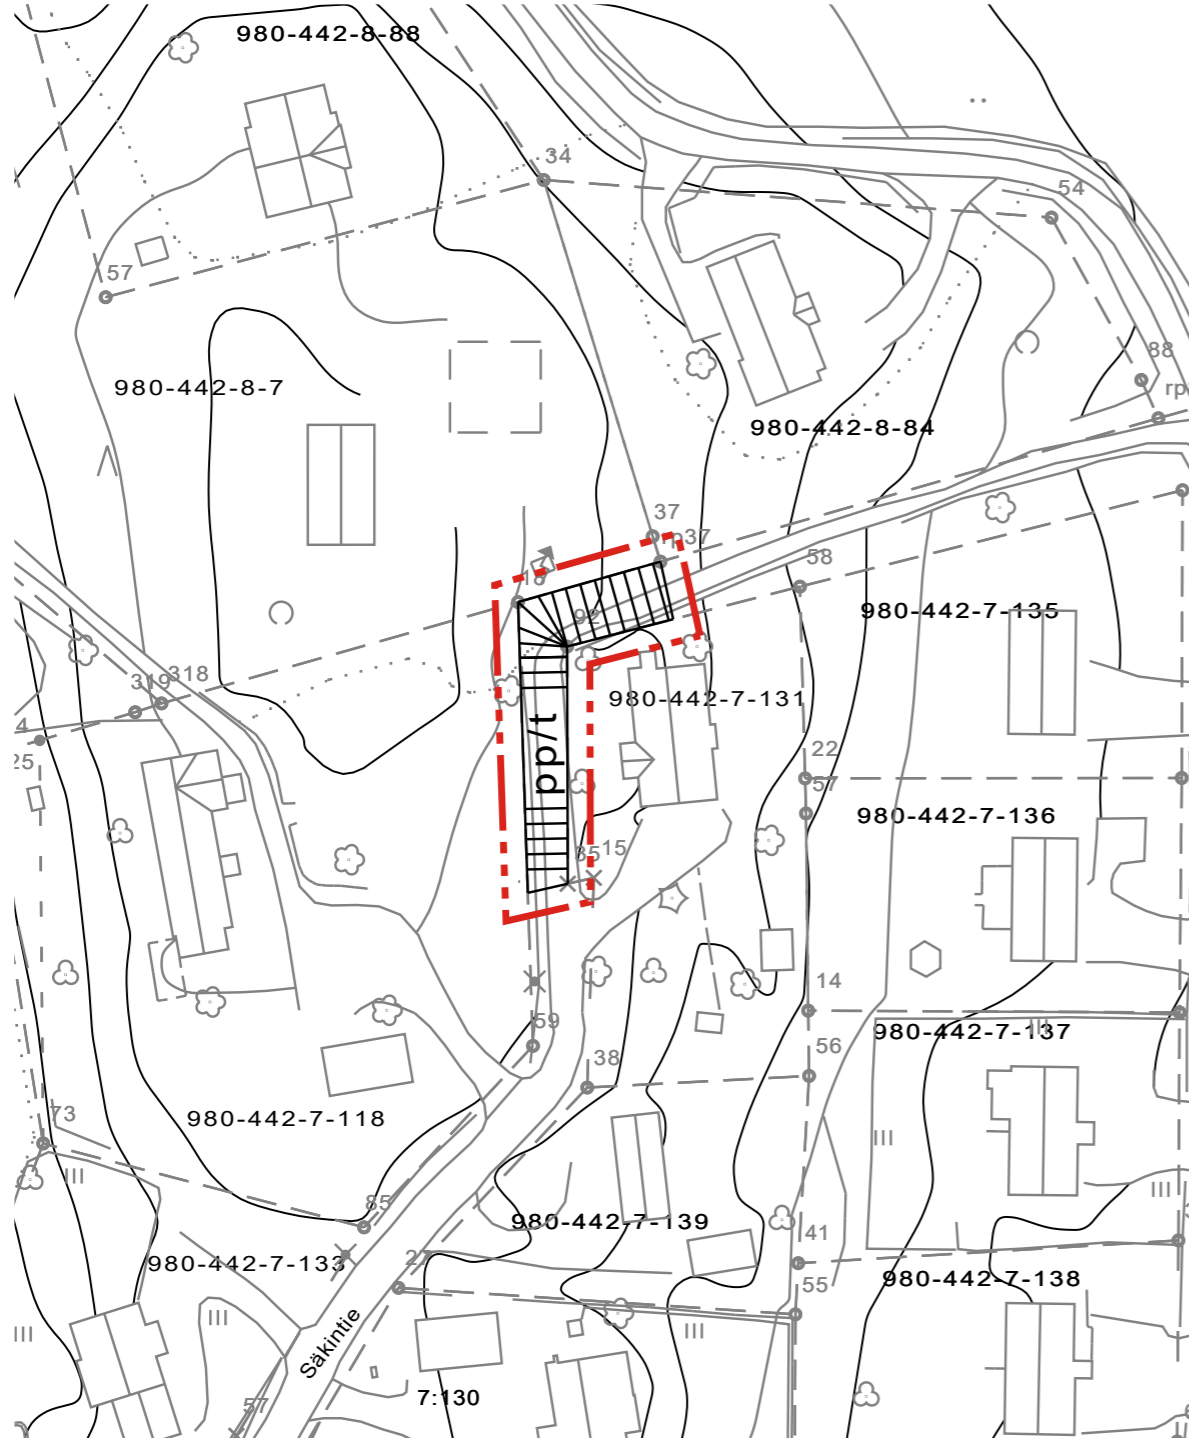

Pohjakartta täyttää kaavoitusmittausasetuksen vaatimukset.
Ylöjärven kaavoituksessa 19.3.2025.

VILLE LAITINEN
Ville Laitinen
Maanmittausinsinööri


POISTETTAVA ASEMAKAAVA



3 m sen asemakaava-alueen ulkopuolella oleva viiva, jonka sisäpuolelta asemakaavamerkinnot ja -määräykset poistetaan.

YLÖJÄRVI

VILJAKKALA

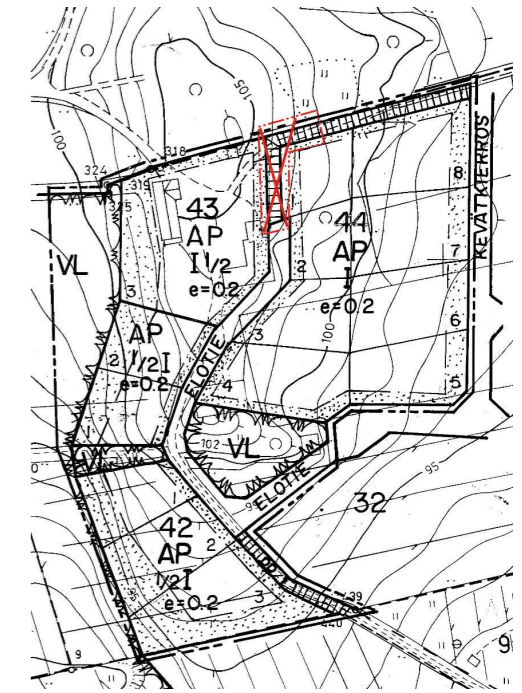

SÄKIN ALUE

SÄKINTIELTÄ JATKAVAN KEVYEN LIIKENTEN VÄYLÄN MUUTOS

Asemakaava 1:1000

Asemakaavan muutos koskee Säkintieltä jatkavaa kevyen liikenteen väylää.

Asemakaavan muutoksella muodostuu Säkintieltä jatkavaa kevyen liikenteen väylää, jolla sallitaan tontille ajo.

Ylöjärven kaupungin kaavoituksessa maaliskuun 19. päivänä 2025.

Esko Hyytinen, kaavoituspäällikkö

Pauliina Voutilainen, arkkitehtioppiilas

Ylöjärven ympäristölautakunta on hyväksynyt tämän asemakaavan maaliskuun 19.päivänä 2025 §---

Virallisesti

Anna Peltola Ympäristölautakunnan sihteeri

Lainvoima __. __. 2024		
Ymp.ltk. 19.3.2024		
Ymp.ltk23.10.2024, 122§ ; 5.2.-19.2.2025		
Ymp.ltk 21.8.2024 92§ ; 21.8.-11.9.2024.		
YLÖJÄRVI KAAVOITUS	Suunnittelija EH	Paiväys
	Piirtäjä PV	19.3.2025
VILJAKKALAN SÄKINTIEN ASEMAKAAVAN MUUTOS SÄKINTIELTÄ JATKAVA KEVYEN LIIKENTEN VÄYLÄ	Mittakaava 1:1000	VILJ15