


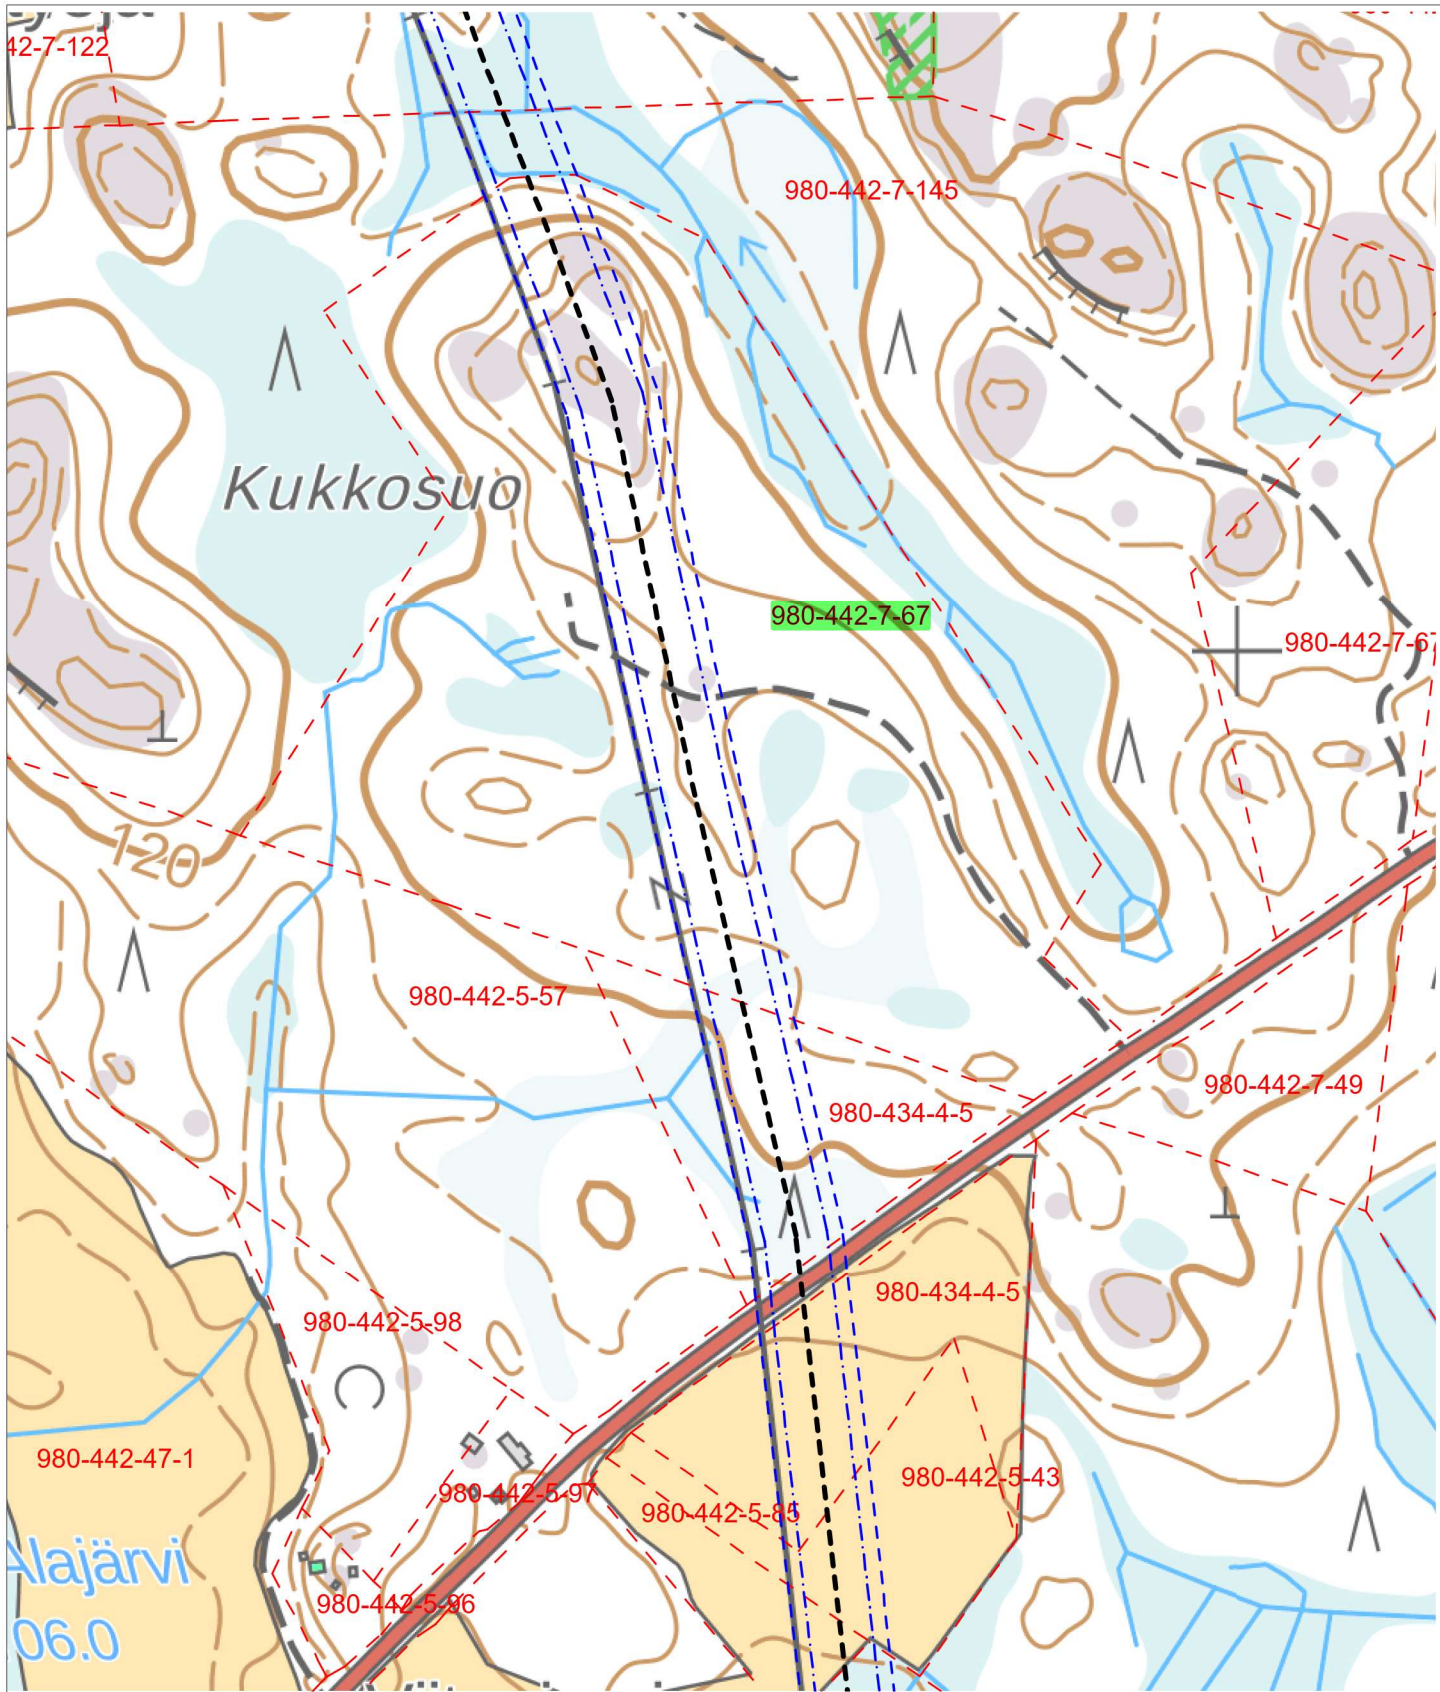

(c) Maanmittauslaitos 2024 0 20 40 60 80 100 m

FINGRID

OMEXOM

HONKAJOKI - NOKIA 400/110 kV
Alustava johtoreitti

- Voimajohdon keskilinja
- Johtoaukean reuna
- Reunavyöhykkeen takareuna

Suunnitellut
J-P SIIVONEN
Piirtänyt pvm.
SLA 7.5.2025
Hyväksynyt pvm.

Mittakaava
1:5000

Koko
A4

Piirustusnumero

Muutos

Lehti

Lehtiä