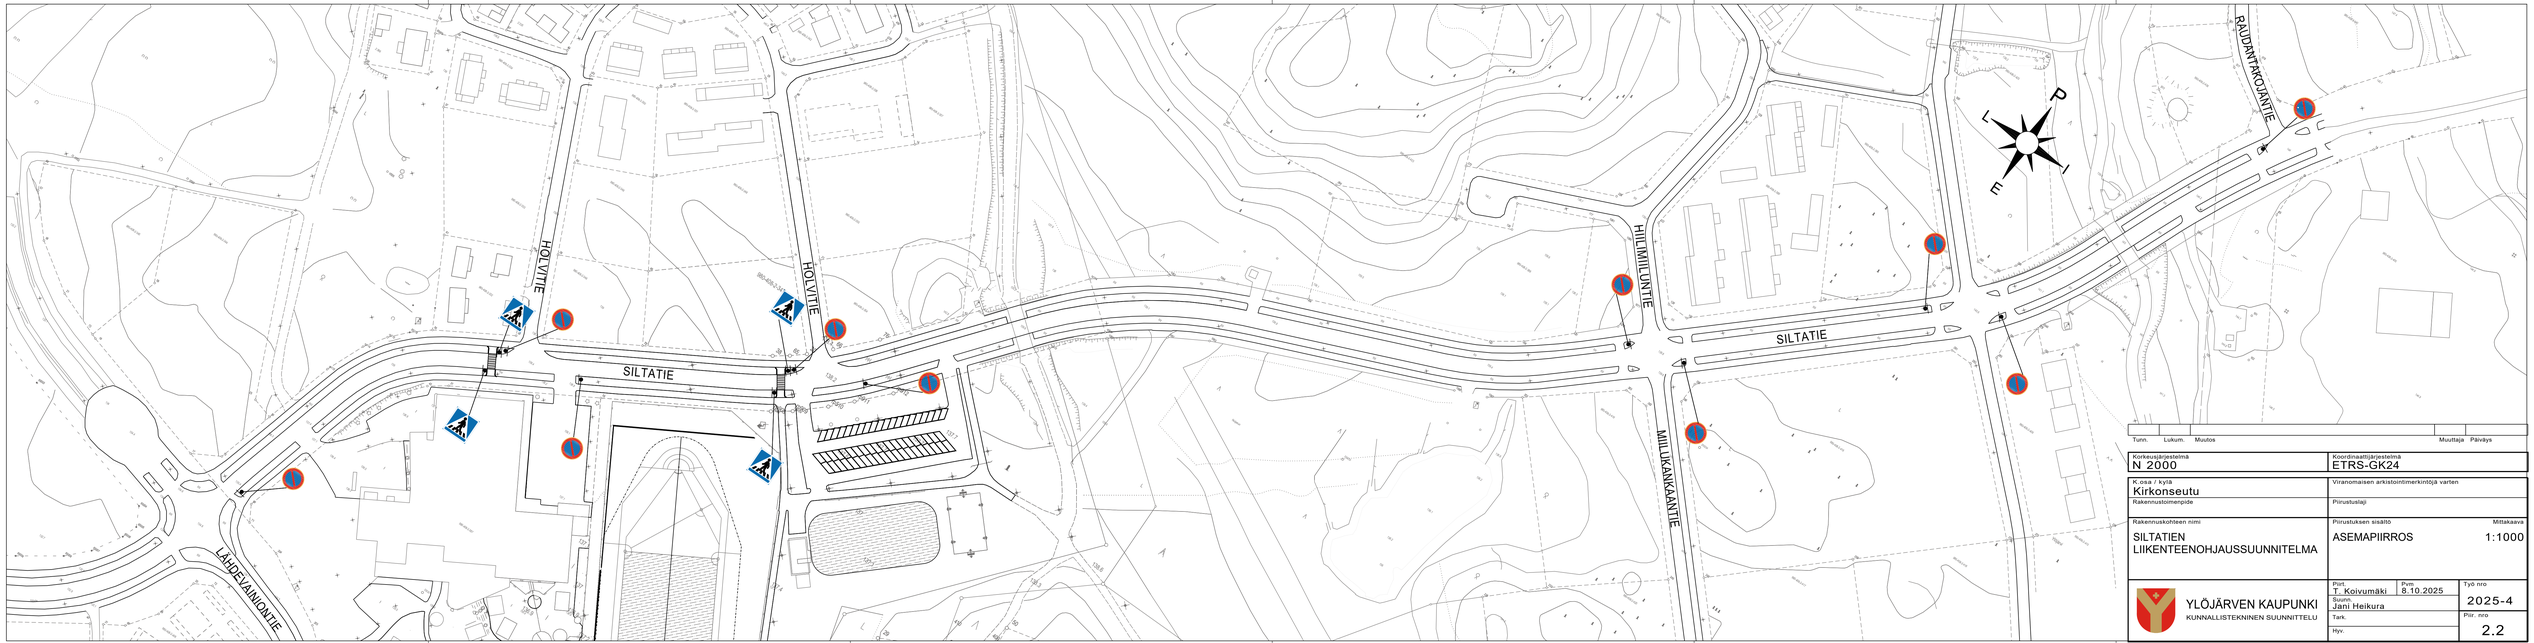

Tunn.	Lukum.	Muutos	Muuttaja	Päiväys

Korkeusjärjestelmä N 2000	Koordinaatistojärjestelmä ETRS-GK24
K.osa / kylä Kirkonseutu	Viranomaisen arkistointimerkintöjä varten
Rakennustoimenpide	Piirustuslaji
Rakennuskohteen nimi SILTATIEN LIIKENTEENOHJAUSSUUNNITELMA	Piirustuksen sisältö ASEMAPIIRROS Mittakaava 1:1000

YLÖJÄRVEN KAUPUNKI
KUNNALLISTEKNINEN SUUNNITTELU

Piir. T. Koivumäki	Pvm. 8.10.2025	Työ nro 2025-4
Suunn. Jani Heikura		
Tark.		Piir. nro 2.2
Hyv.		