


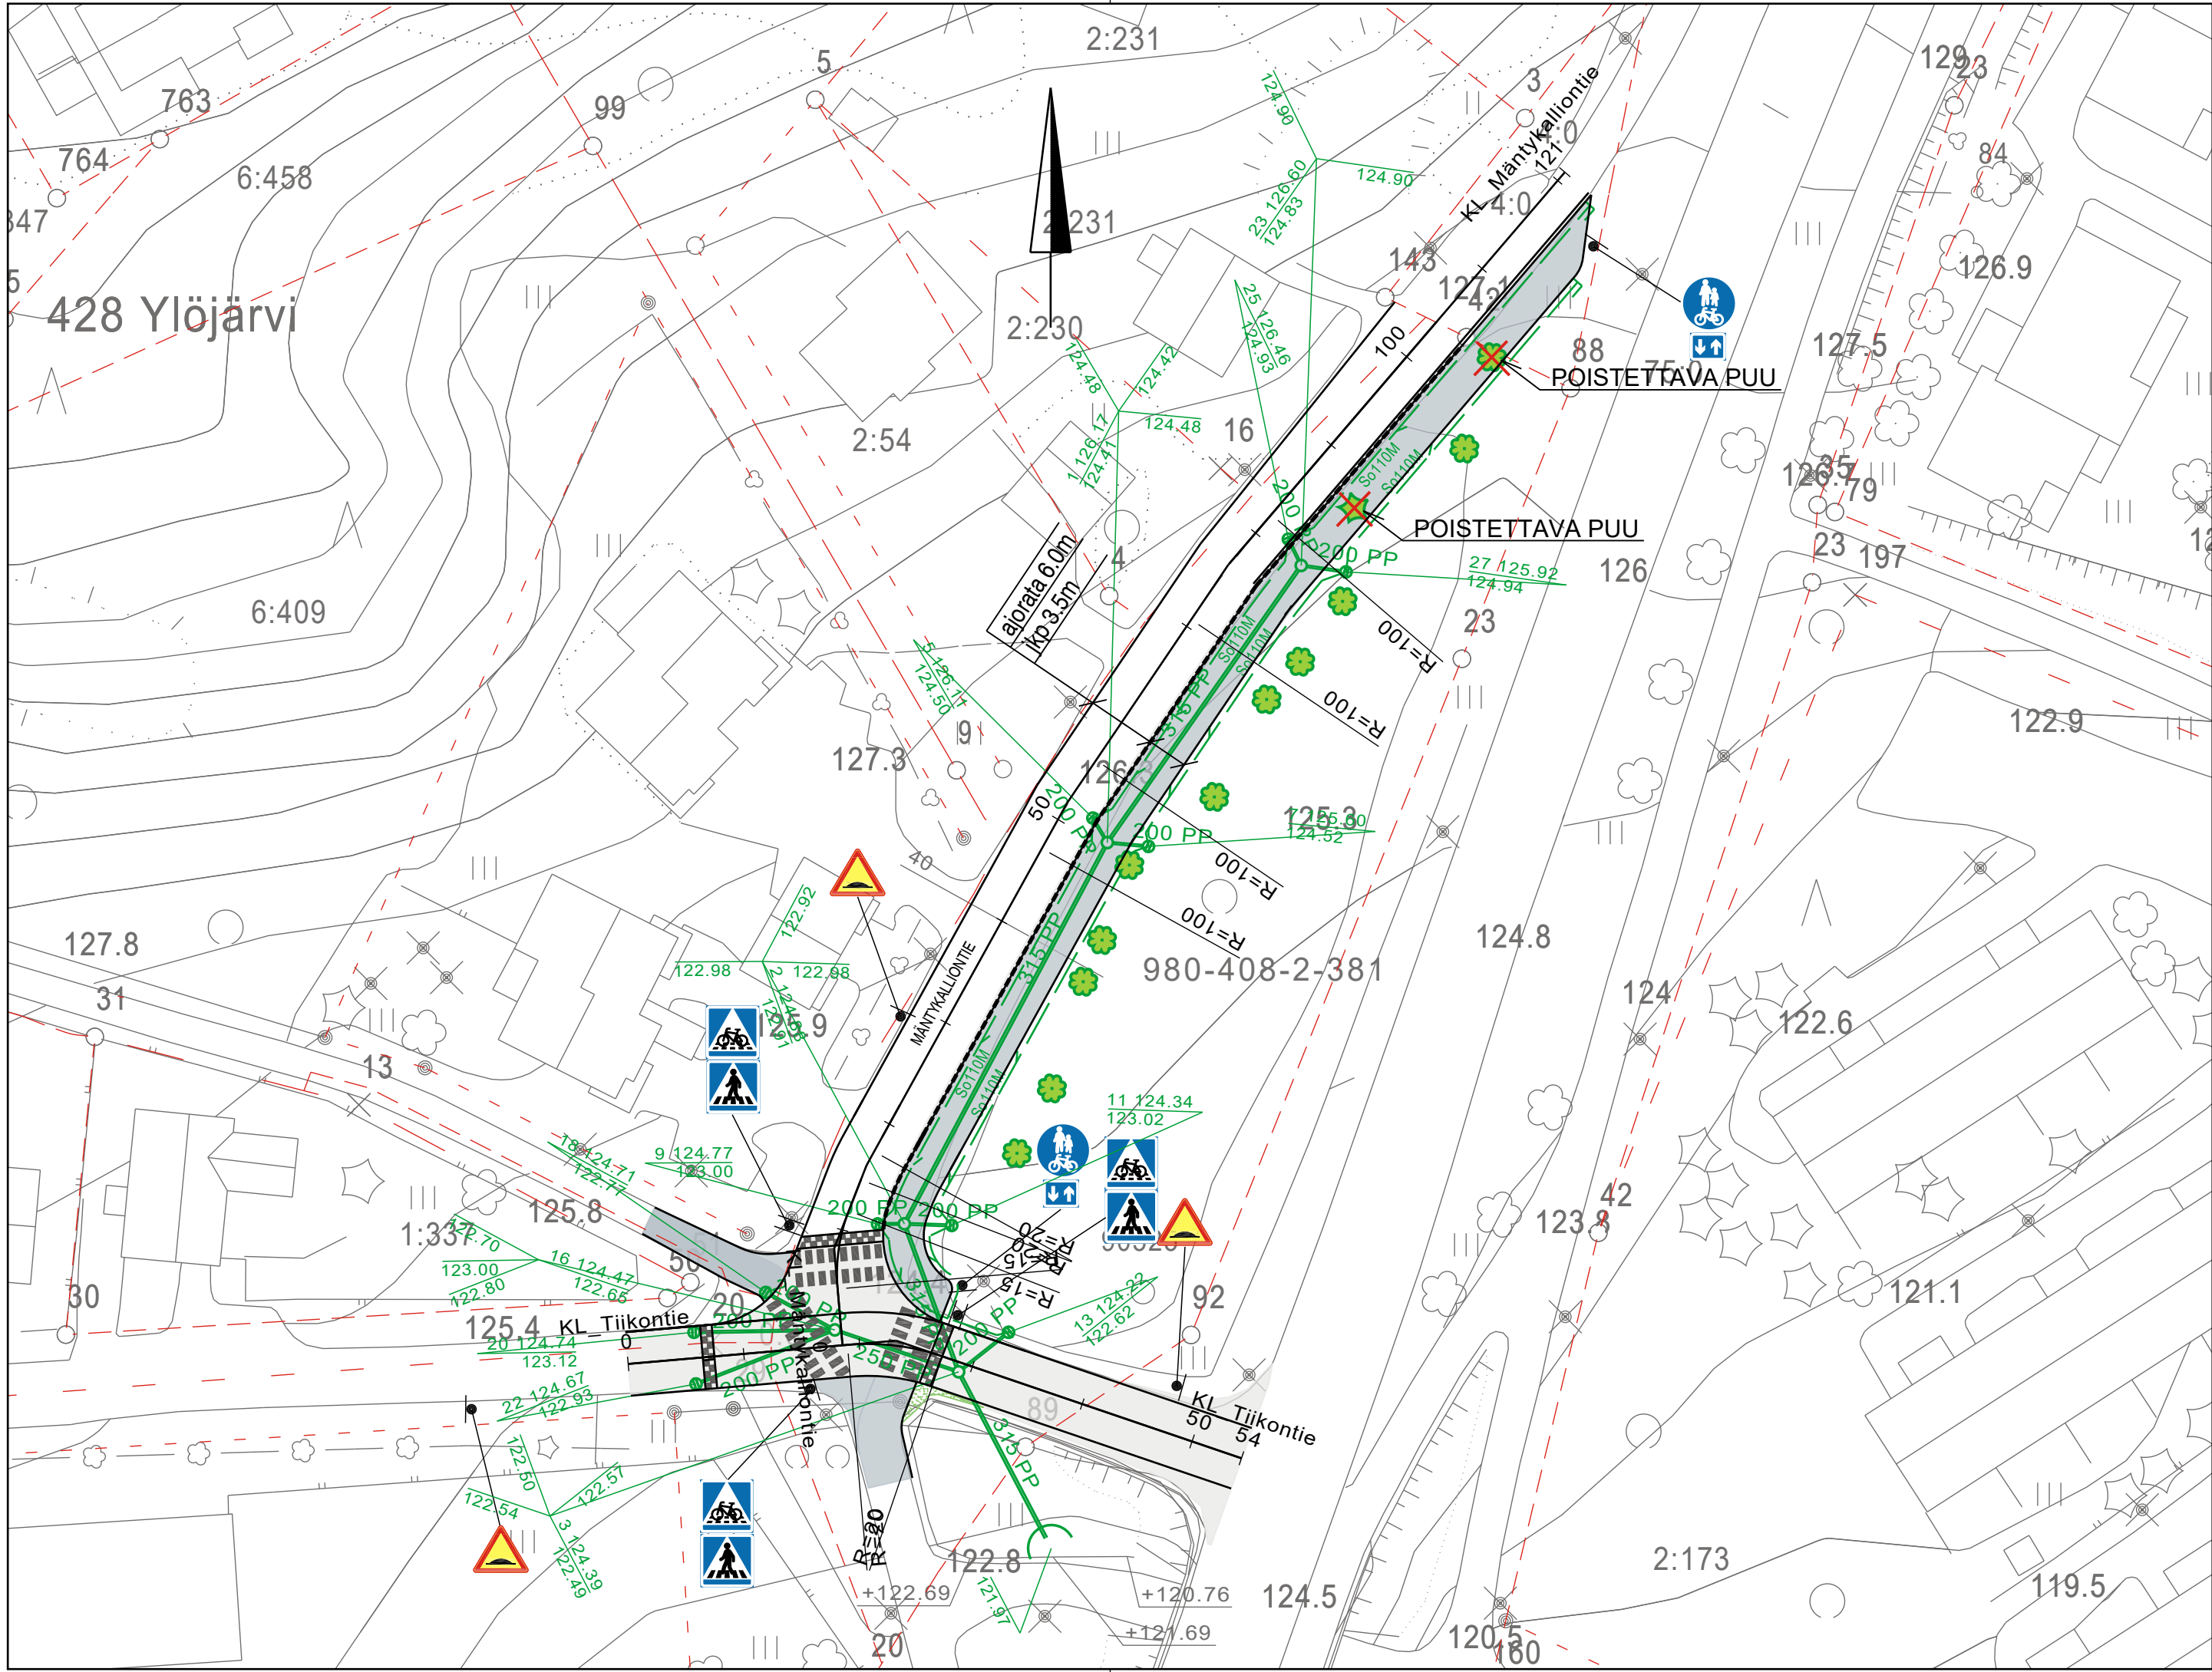

MERKINTÖJEN SELITYS:


- AJORATA, ASFALTOITU, AB 16
- JALKAKÄYTÄVÄ JA YHDISTETTY PYÖRÄTIE ASFALTTI, AB 11
- NURMIKKO
- GRANIITTIREUNAKIVI (V170), HARMAA, SAHATTU JA NÄKYVÄT PINNAT RISTIPÄÄHAKATTU, NÄKYVÄN PINNAN h=12 cm
- OLEMASSA OLEVA MITATTU PUU
- UUSI HULEVESIVIEMÄRI JA -KAIVO
- UUSI HULEVESIKAIVO LIIKENNEALUEILLA SEKÄ MUILLA ALUEILLA 40 TN KELLUVALLA RITILÄKANSISTOLLA. VIHERALUEELLA KÄYTETÄÄN KUPUKANNELLISIA HULEVESIKAIVOJA.
- SALAOJA 110 PEH SN8

Tunn.	Lukum.	Muutos	Muuttaja	Päiväys
Korkeusjärjestelmä N 2000			Koordinaattijärjestelmä ETRS-GK24	
K.osa / kylä Kirkonseutu			Viranomaisen arkistointimerkintöjä varten	
Rakennustoimenpide			Piirustuslaji	
Rakennuskohteen nimi MÄNTYKALLIONTIENTEN / TIIKONTIENTEN LIITTYMÄALUEEN SANEERAUS			Piirustuksen sisältö ASEMAPIIRROS Mittakaava 1:500	
 YLÖJÄRVEN KAUPUNKI KUNNALLISTEKNINEN SUUNNITTELU	Piirt.	T. Koivumäki	Pvm	1.12.2025
	Suunn.	Jani Heikura	Työ nro 2025-8	
	Tark.	Piir. nro 1.3		
	Hyv.			

PITUUSLEIKKAUS:
1:1000/1:100

Hulevesikaivot

Jätevesikaivot

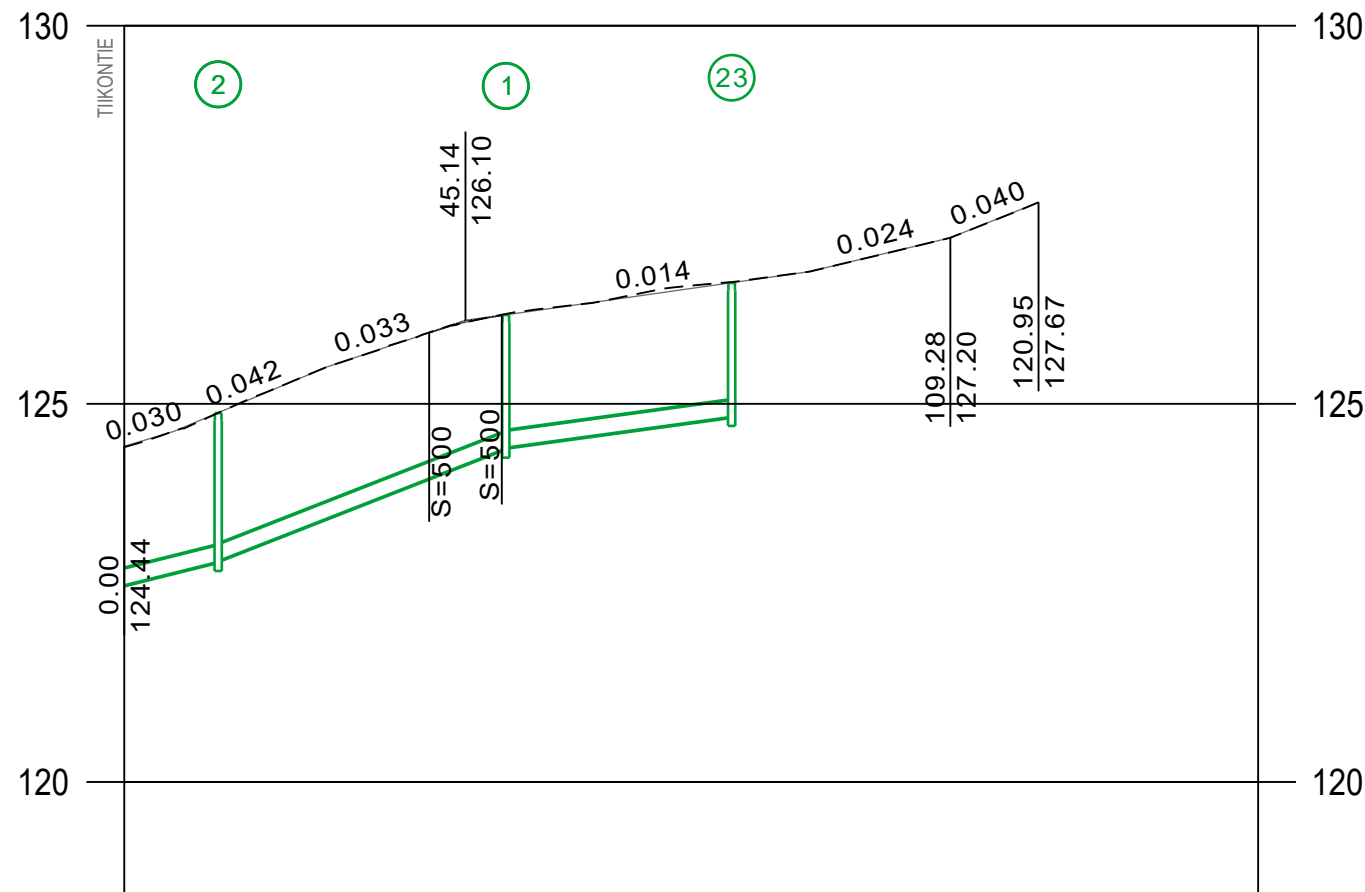

Pohjanvahvistus

Vesijohto, laen korkeus
Putkenmitat ja laatu

Hulevesiviemäri, sisäpohjan korkeus
Putkenmitat ja laatu
Paalu, kaivoväli ja kaltevuus

Jätevesiviemäri, sisäpohjan korkeus
Putkenmitat ja laatu
Paalu, kaivoväli ja kaltevuus

Päällysrakenne

Putkien perustamistapa



Putkikaivannon tuenta/kaltevuus

Tasausviivan korkeus

Maanpinnankorkeus korkeus

Kaarevuus

Ajoradan sivukaltevuus

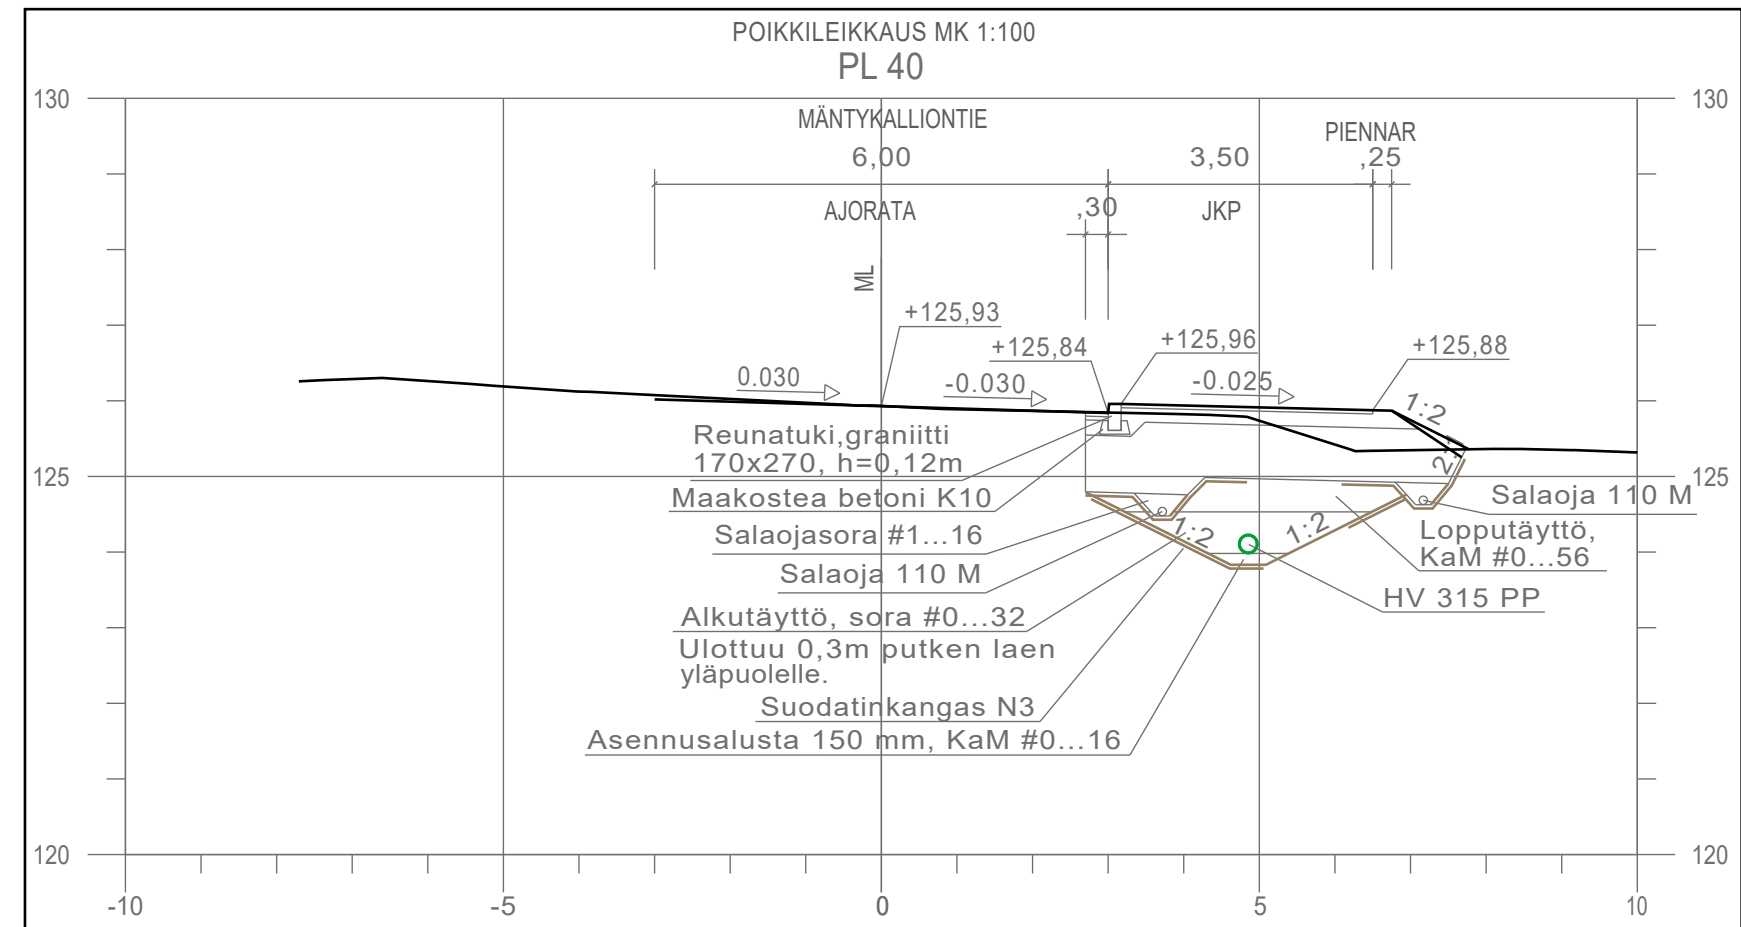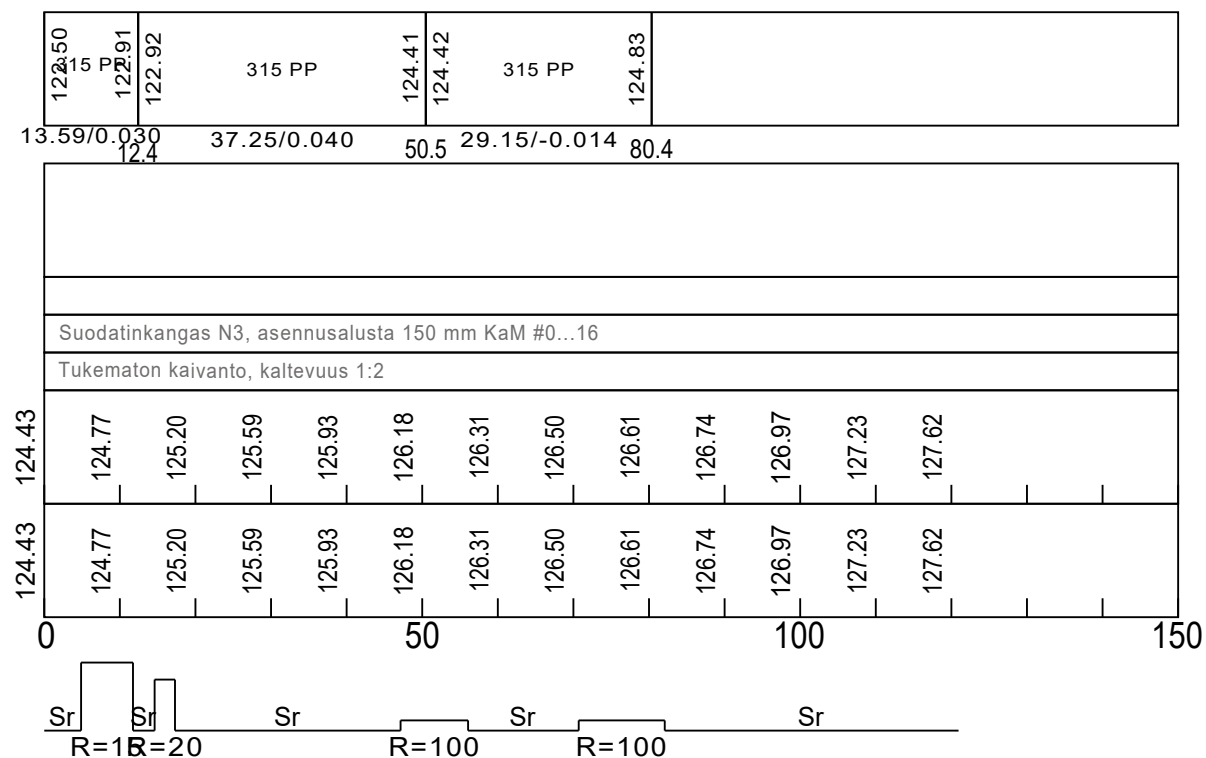

	AR	JKP	
PÄÄLLYSRAKENNE	Paksuus mm	Paksuus mm	E-MODULI MN/m2
Päällystekerros Ab 16/125	50		2500
Päällystekerros Ab 11/125		50	2500
Päällystekerros Abk 32/125	50		2500
Kantava kerros, KaM 0...32 mm	200	200	200
Jakava kerros, KaM 0...56 mm	750	750	280
Suodatinkangas N3			
YHTEENSÄ	1.05	1.00	

Tunn.	Lukum.	Muutos	Muuttaja	Päiväys
-------	--------	--------	----------	---------

Korkeusjärjestelmä N 2000	Koordinaattijärjestelmä ETRS-GK24
------------------------------	--------------------------------------

K.osa / kylä Kirkonseutu	Viranomaisen arkistointimerkintöjä varten
Rakennustoimenpide	Piirustuslaji

Rakennuskohteen nimi	Piirustuksen sisältö	Mittakaava
MÄNTYKALLIONTIENTEN / TIIKONTIENTEN LIITTYMÄALUEEN SANEERAUS MÄNTYKALLIONTIE	PITUUSLEIKKAUS TYYPPIPOIKKILEIKKAUS	1:1000/1:100 1:100

 YLÖJÄRVEN KAUPUNKI KUNNALLISTEKNINEN SUUNNITTELU	Piirt. T. Koivumäki	Pvm 1.12.2025	Työ nro
	Suunn. Jani Heikura		2025-8
	Tark.		Piir. nro
	Hyv.		2.3

TIIKONTIE

PITUUSLEIKKAUS:
1:1000/1:100

ojan pohja vas
Kuivatus
ojanpohja oik

Hulevesikaivot
Jätevesikaivot

Pohjanvahvistus

Vesijohto, laen korkeus
Putkenmitat ja laatu

Hulevesiviemäri, sisäpohjan korkeus
Putkenmitat ja laatu
Paalu, kaivoväli ja kaltevuus

Jätevesiviemäri, sisäpohjan korkeus
Putkenmitat ja laatu
Paalu, kaivoväli ja kaltevuus


Päällysrakenne
Putkien perustamistapa
Putkikaivannon tuenta/kaltevuus

Tasausviivan korkeus

Maanpinnankorkeus korkeus

Kaarevuus

Ajoradan sivukaltevuus

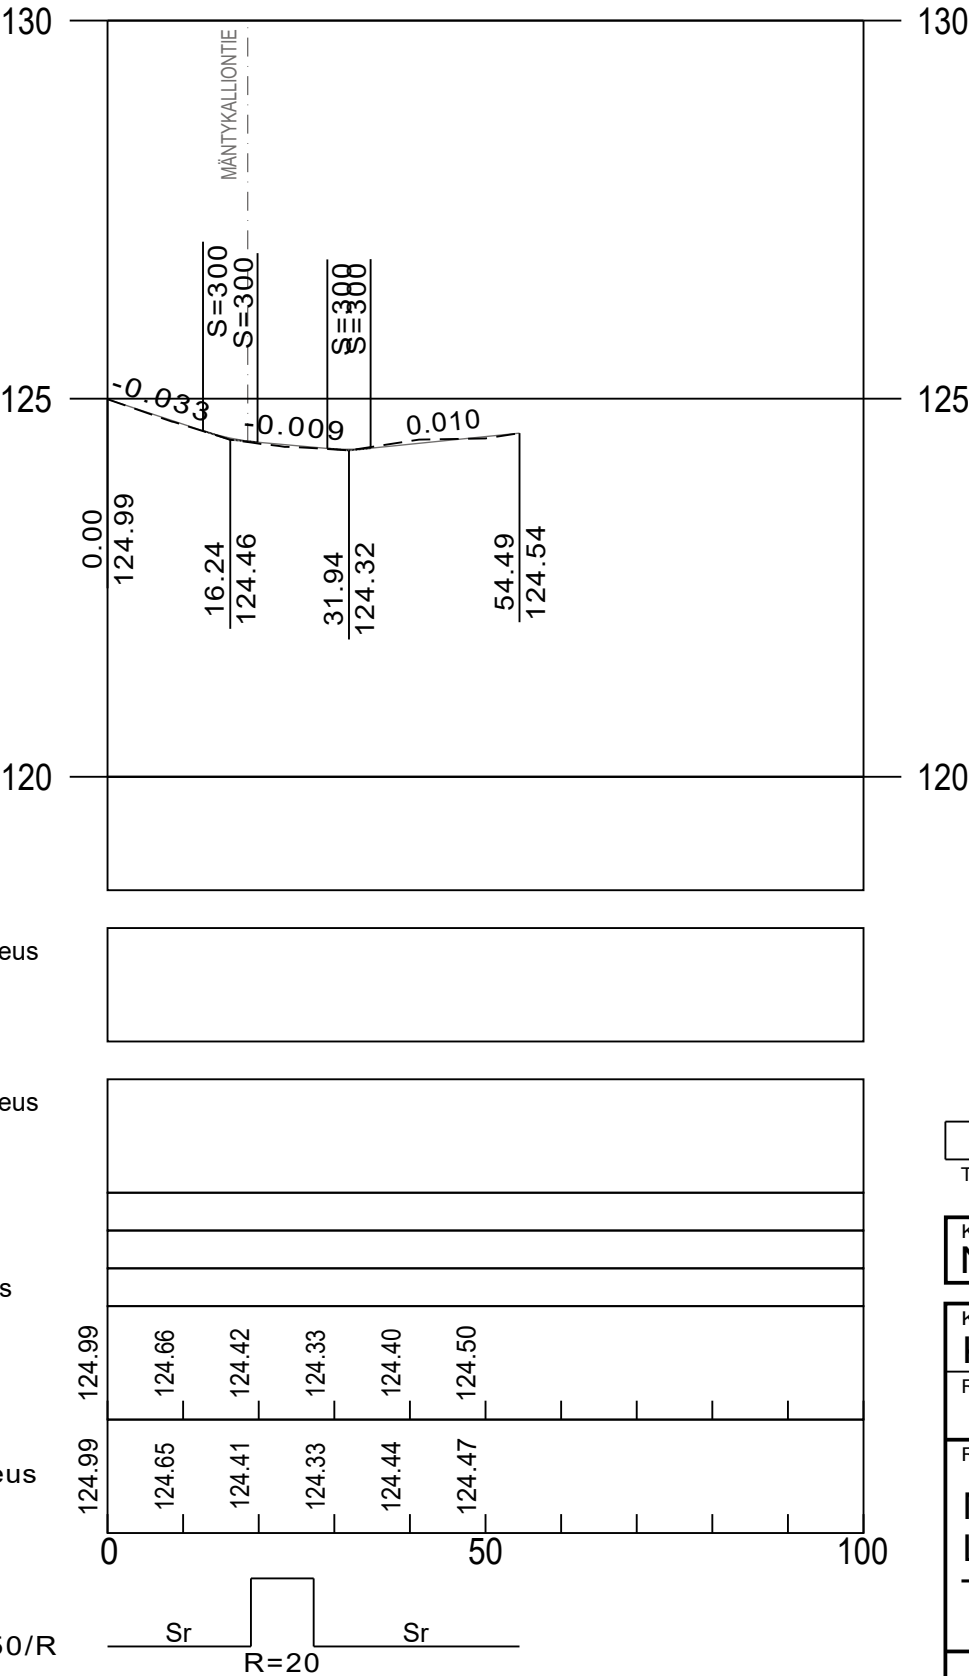

Tunn.	Lukum.	Muutos	Muuttaja	Päiväys
Korkeusjärjestelmä N 2000			Koordinaattijärjestelmä ETRS-GK24	
K.osa / kylä Kirkonseutu			Viranomaisen arkistointimerkintöjä varten	
Rakennustoimenpide			Piirustuslaji	
Rakennuskohteen nimi MÄNTYKALLIONTIENTEN / TIIKONTIENTEN LIITTYMÄALUEEN SANEERAUS TIIKONTIE			Piirustuksen sisältö PITUUSLEIKKAUS 1:1000/1:100 Mittakaava	
 YLÖJÄRVEN KAUPUNKI KUNNALLISTEKNINEN SUUNNITTELU			Piirt. T. Koivumäki	Pvm 1.12.2025
			Suunn. Jani Heikura	Työ nro 2025-8
			Tark.	Piir. nro 3.3
			Hyv.	