


ERLANDINTIEN JA KOULUN ALUEEN ASEMAKAAVA

Asemakaavan luonnos 1:2000

Asemakaavalla muodostuu kortteli 45 sekä koululle johtava katualue sekä jalankululle ja pyöräilylle varattu katu.

Ylöjärven kaupungin kaavoituksessa tammikuun 28. päivänä 2026

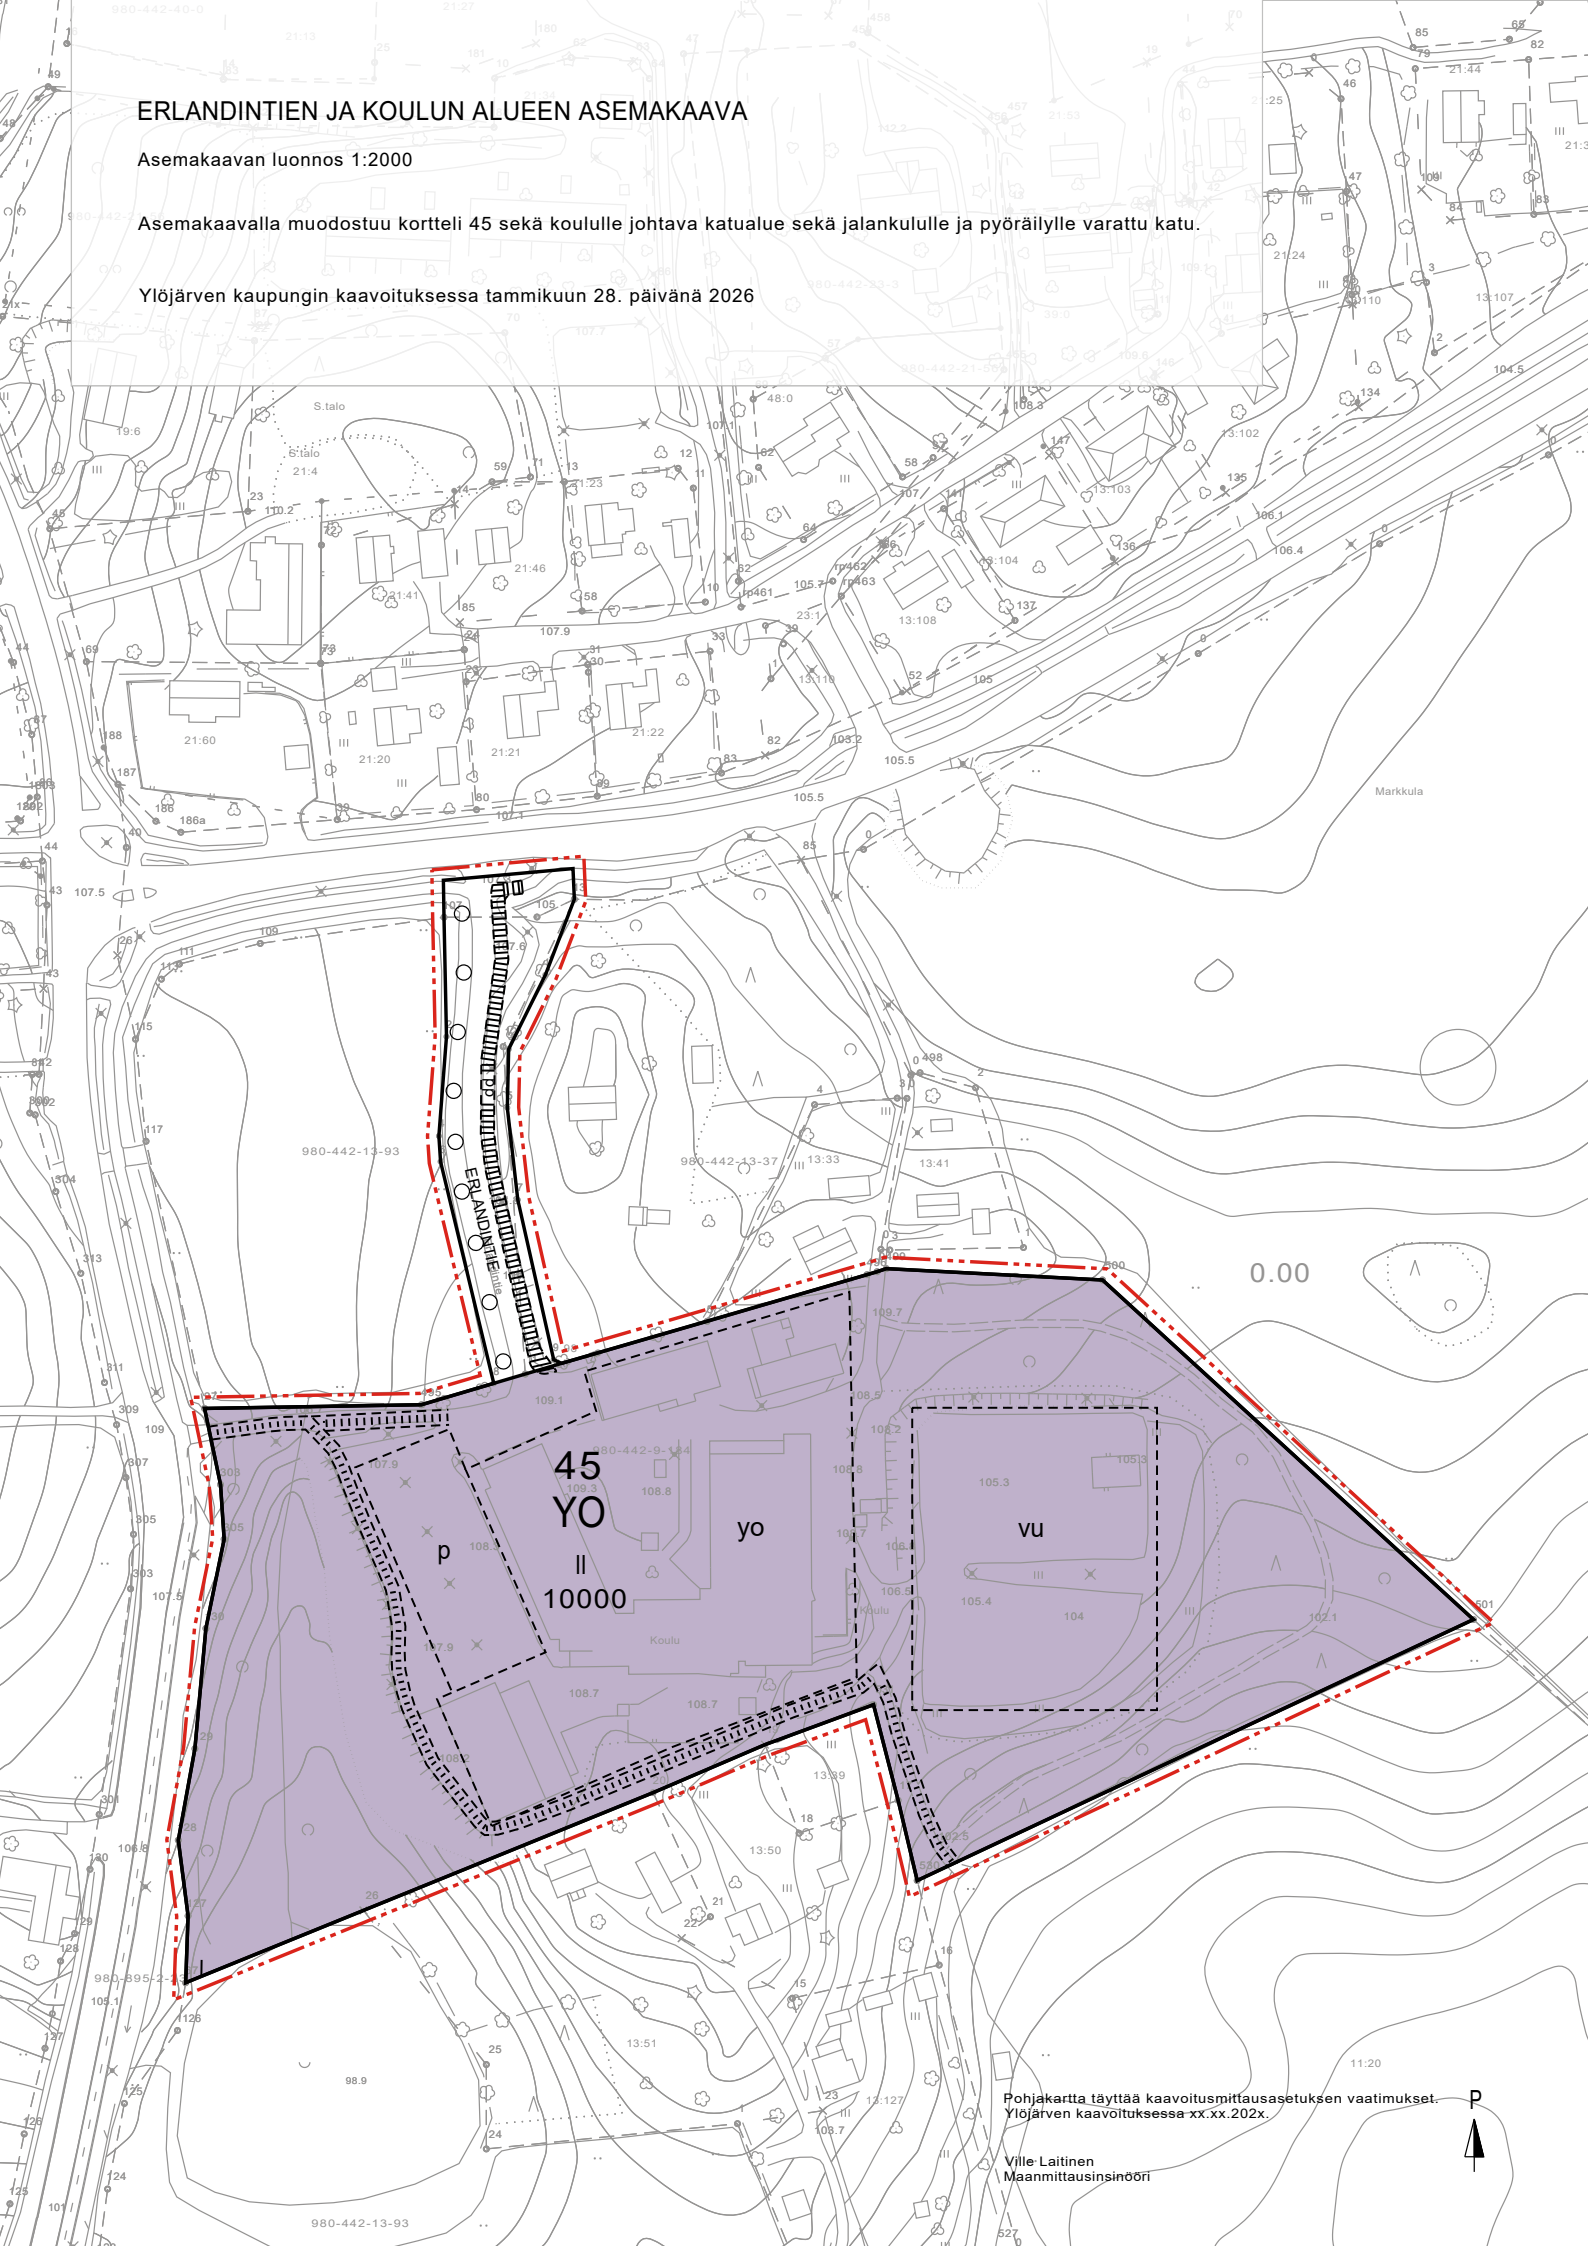

Pohjakartta täyttää kaavoitusmittausasetuksen vaatimukset.
Ylöjärven kaavoituksessa xx.xx.202x.

Ville Laitinen
Maanmittausinsinööri

