


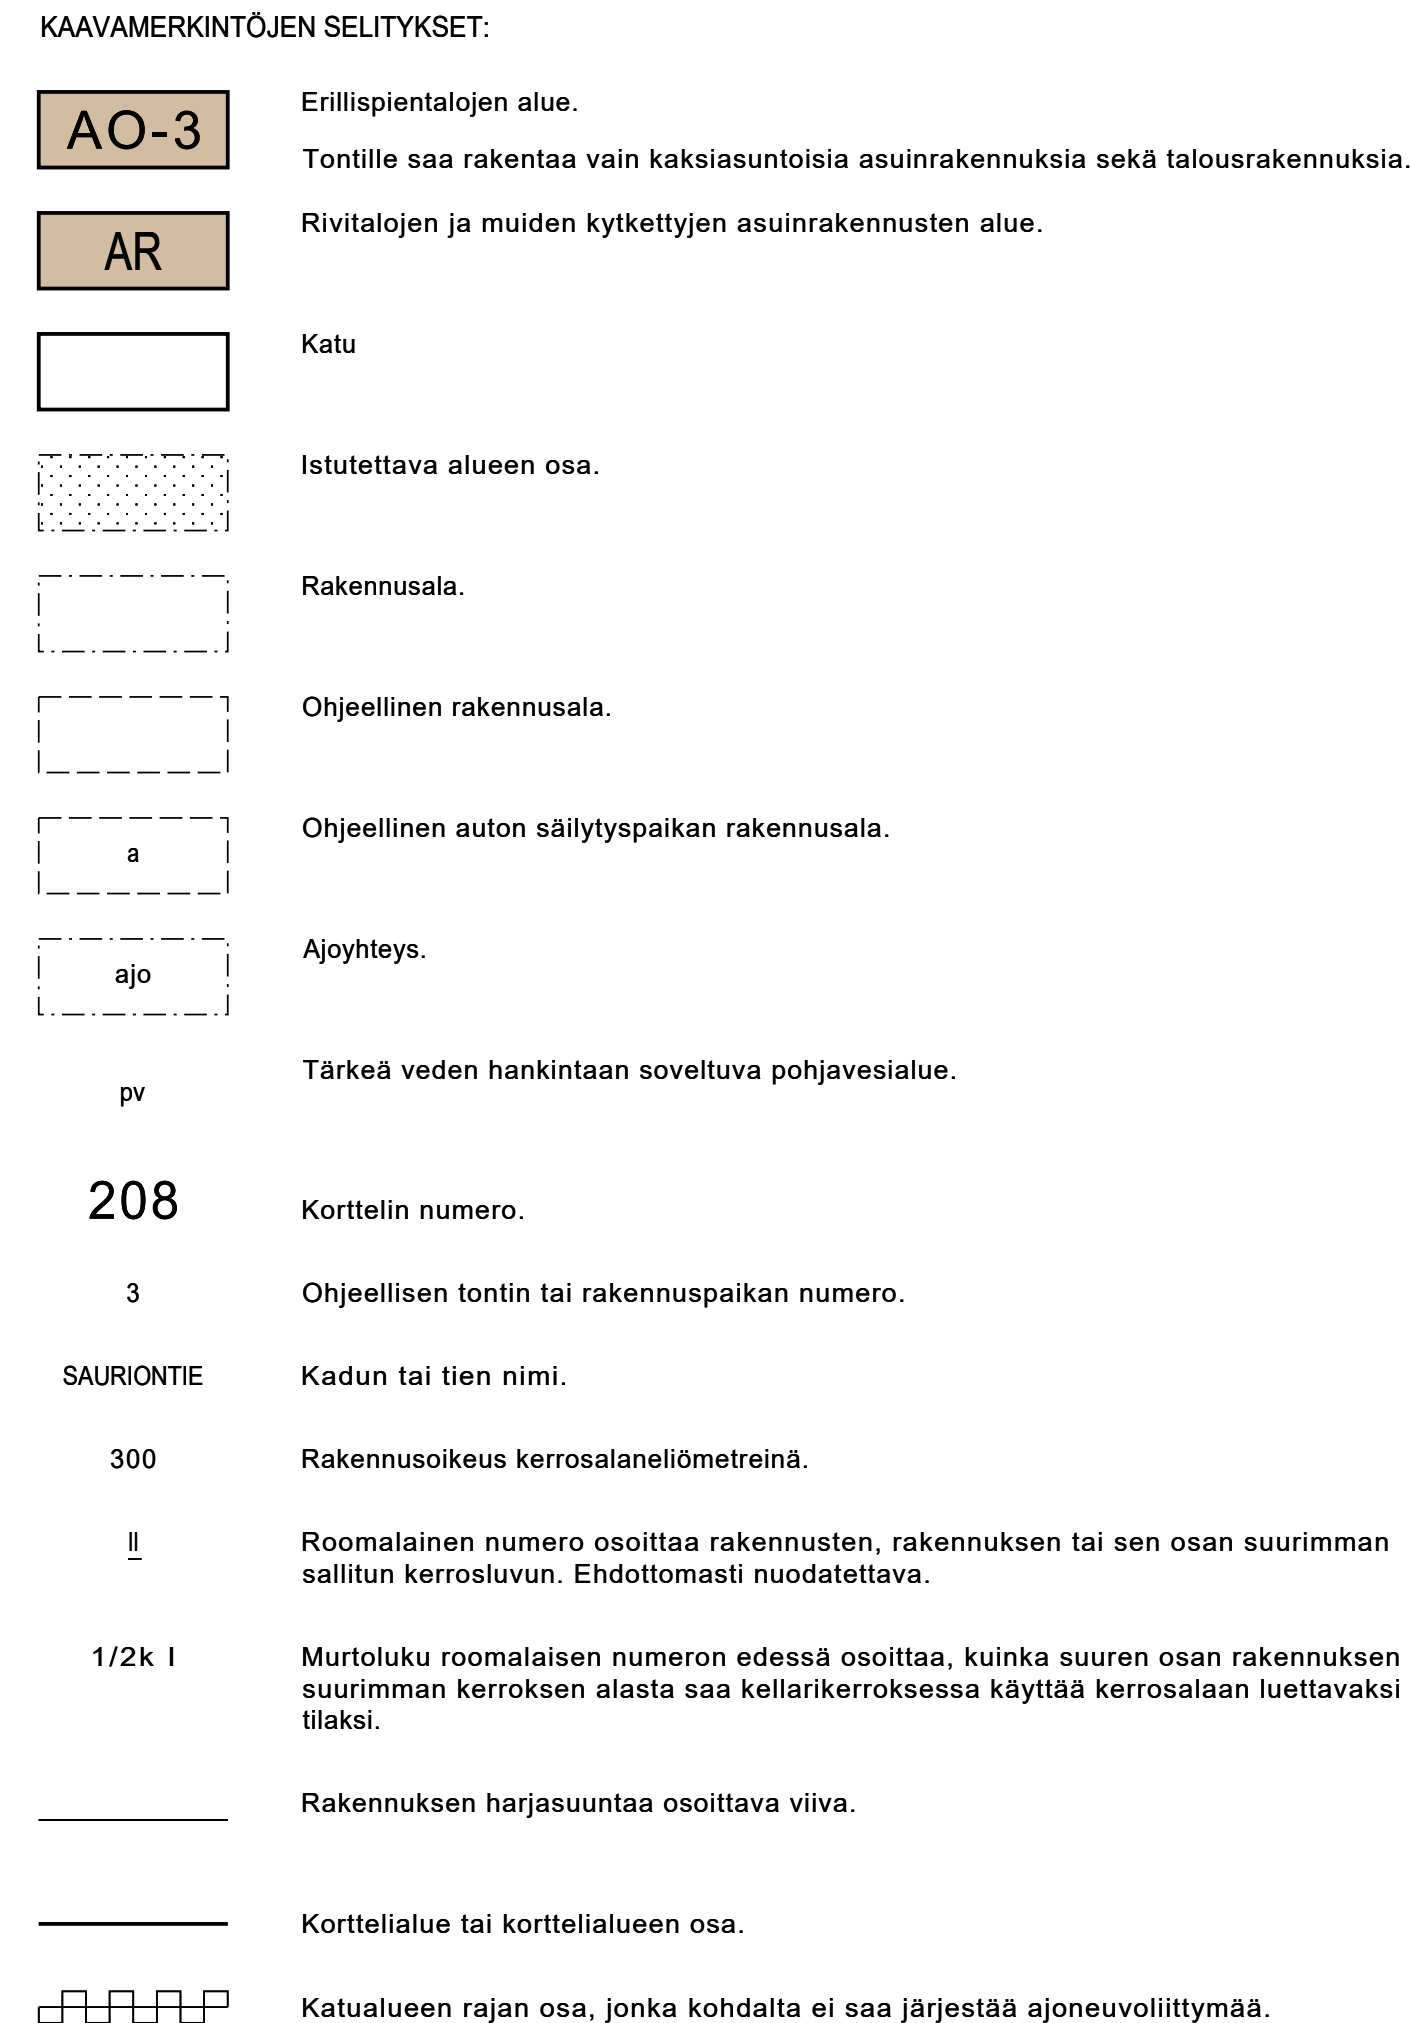

- katokseen ja aidattava ympäristökuvallisesti korkeatasoisella umpiaidalla tai
- syväkeräyssäiliöihin, jotka on aidattava ympäristökuvallisesti korkeatasoisella umpiaidalla tai
- rakennuksen sisälle

Lainvoimainen		
Hyväksyminen Ympla xx.xx.2026 § , KH, KV		
Nähtävillä		
Ehdotusvaihe		
Nähtävillä		
Valmisteluvaihe ympäristölautakunta 23.9.2026 (§ xx)		
Ilmoitus vireilletulosta 27.5.2026		
YLÖJÄRVI KAARVOITUS	Suunnittelija PV, MK	Paiväys 23.9.2026
	Piirtäjä MK	
KIRKONSEUDUN KORTTELIN 208 ASEMAKAAVAN MUUTOS SOPPEENRATI	Mittakaava 1:1000	KIRK283