


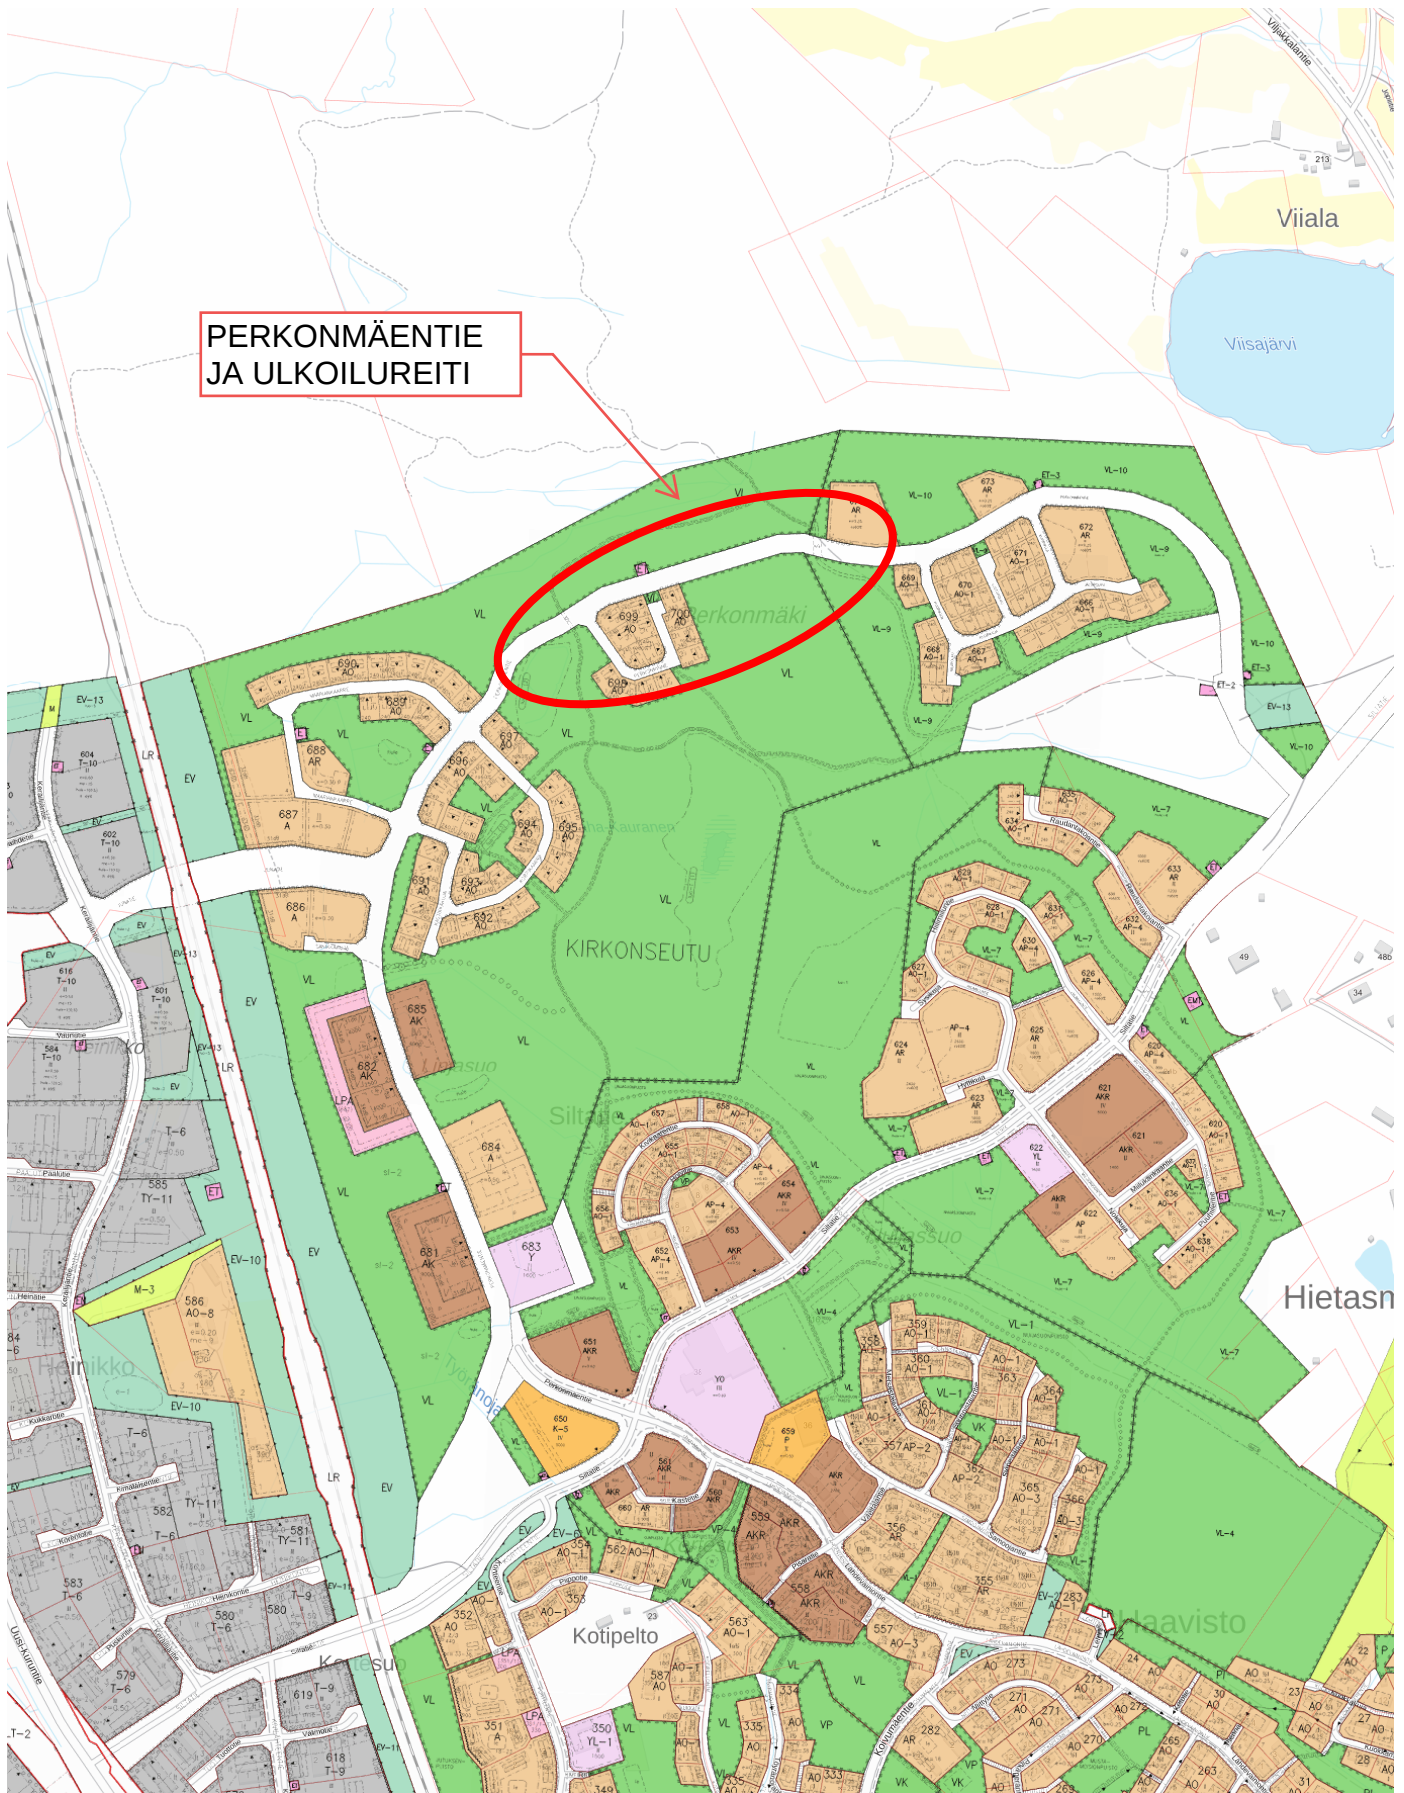

PERKONMÄNTIE PLV 1000-1350
JA ULKOILUREITI 1 JA 2,
SIJAINNIKARTTA