


ojan pohja vas
Kuivatus
ojanpohja oik
Hulevesikaivot
Jätevesikaivot

PITUUSLEIKKAUS
1:1000/1:100
KIVIKKOTIE

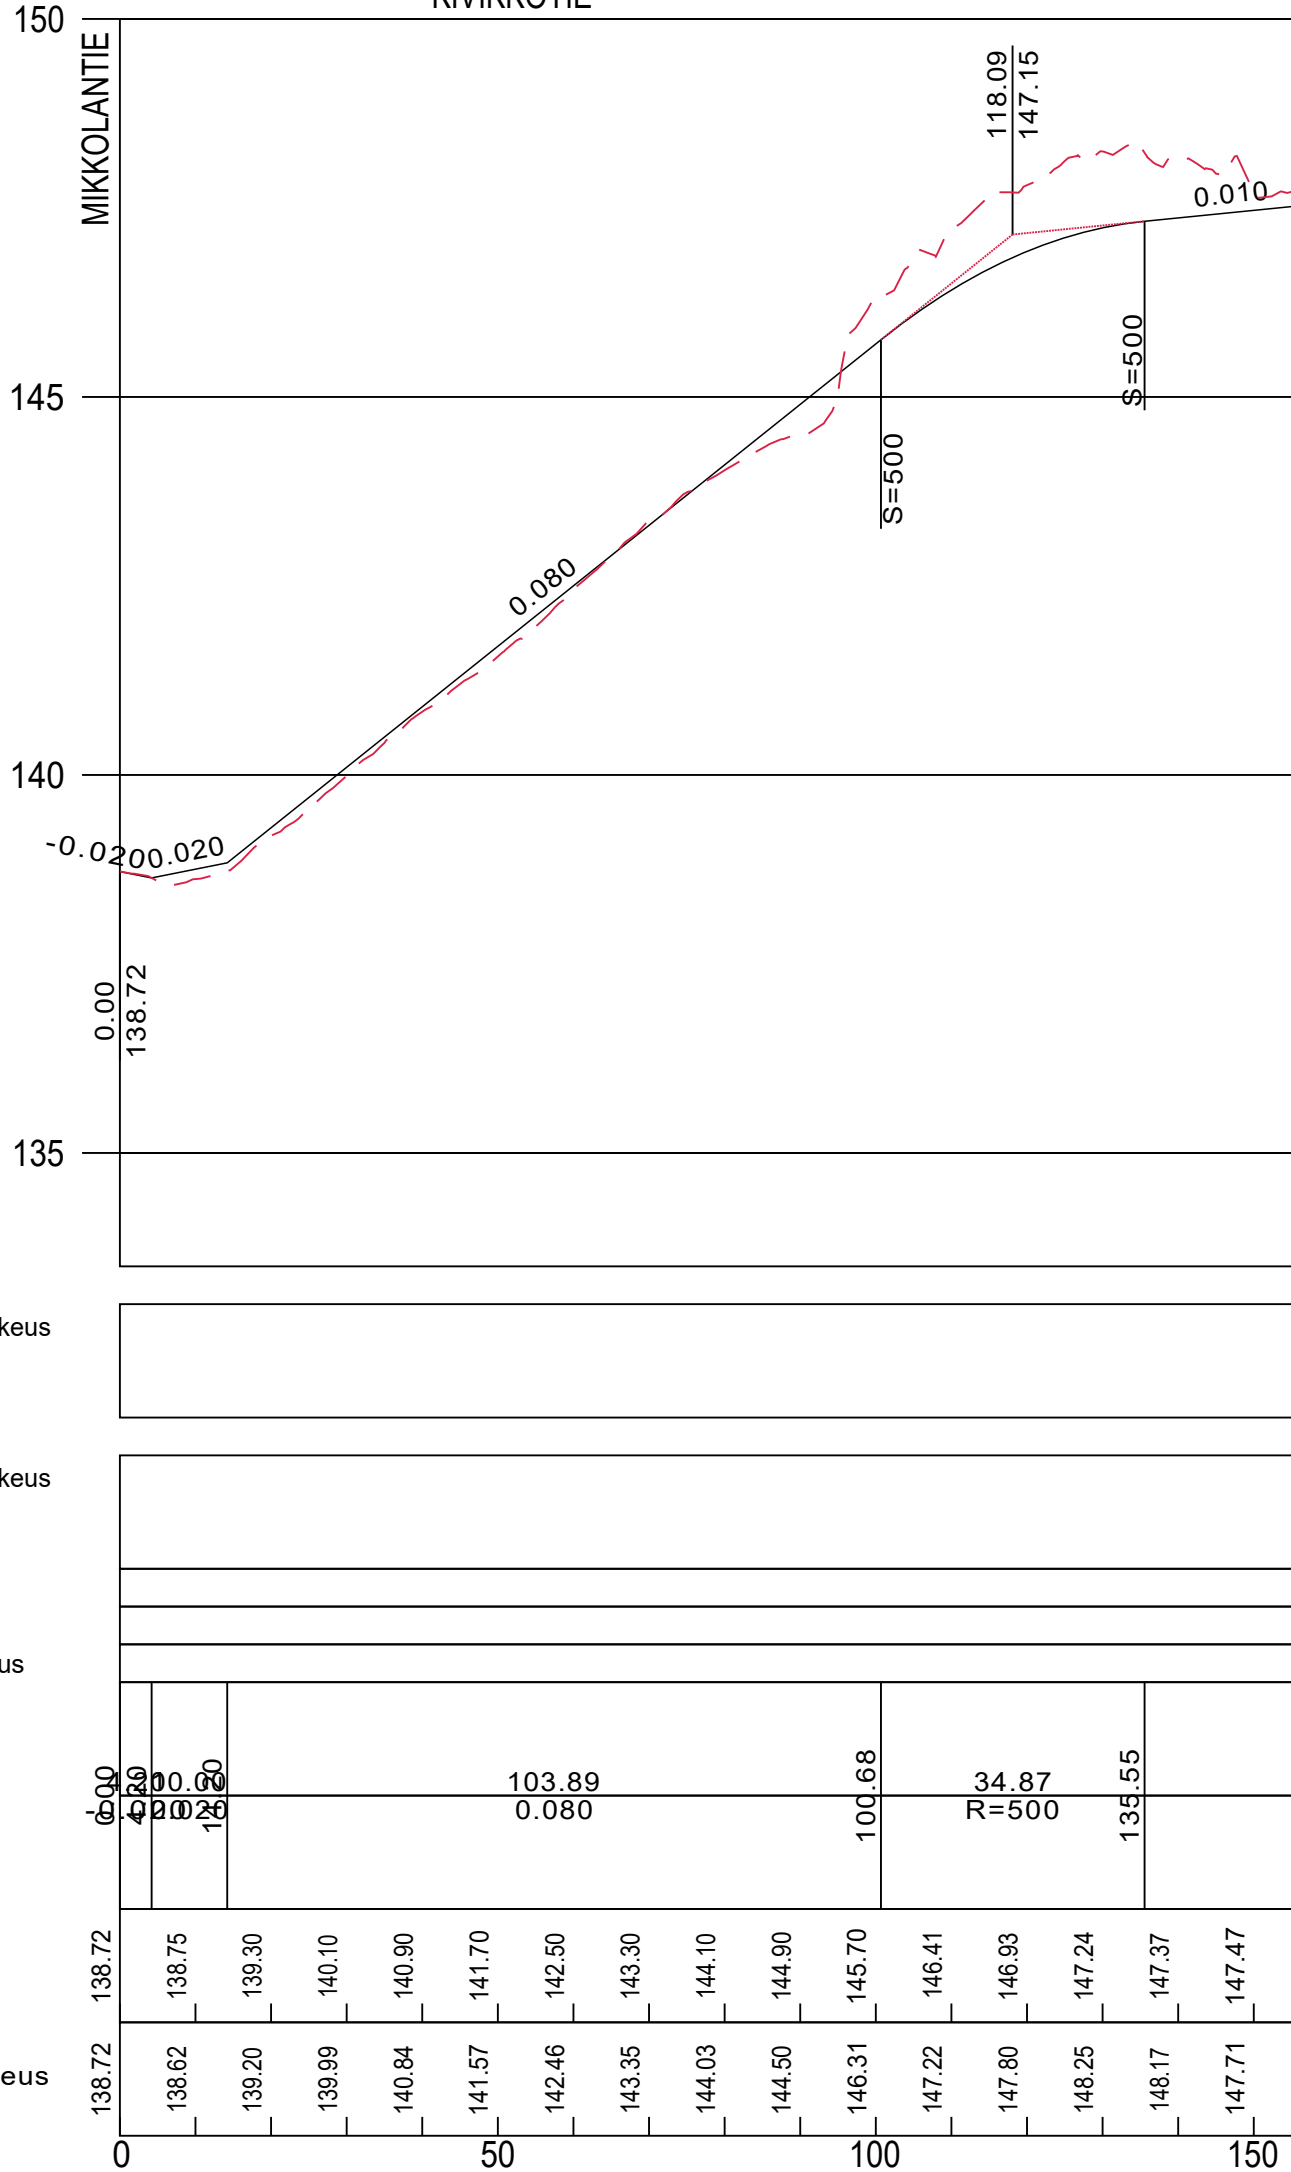

Pohjanvahvistus

Vesijohto, laen korkeus
Putkenmitat ja laatu

Hulevesiviemäri, sisäpohjan korkeus
Putkenmitat ja laatu
Paalu, kaivoväli ja kaltevuus

Jätevesiviemäri, sisäpohjan korkeus
Putkenmitat ja laatu
Paalu, kaivoväli ja kaltevuus

Päällysrakenne
Putkien perustamistapa
Putkikaivannon tuenta/kaltevuus

Matka

Kaltevuus / pyöristyssäde


Tasausviivan korkeus

Maanpinnankorkeus korkeus

Kaarevuus

Ajoradan sivukaltevuus

POIKKILEIKKAUS 1-1
MK 1:100/1:100
PL 60

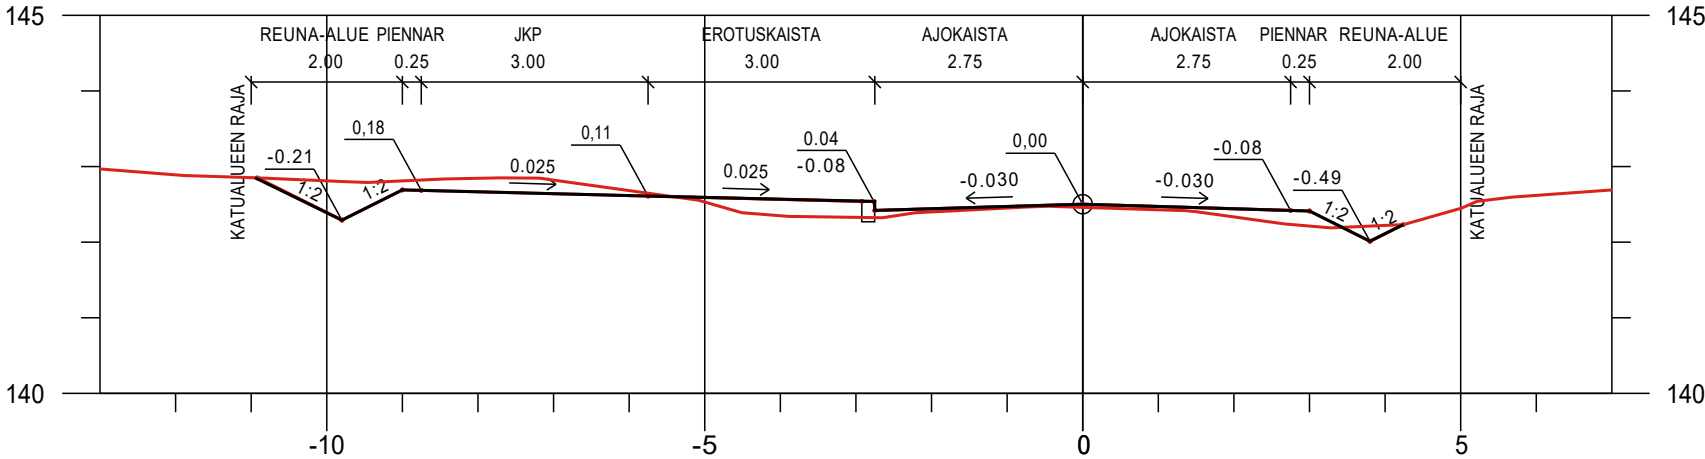

Tunn.	Lukum.	Muutos	Muuttaja	Päiväys

Korkeusjärjestelmä N 2000		Koordinaattijärjestelmä ETRS-GK24		
K. osa / kylä Teivo Mäkkylä		Viranomaisen arkistointimerkintöjä varten		
Rakennustoimenpide		Piirustuslaji		
Rakennuskohteen nimi KIVIKKOTIEN KATUSUUNNITELMA		Piirustuksen sisältö PITUUSLEIKKAUS 1:1000/1:100 TYYPPIPOIKKILEIKKAUS 1:100		
 YLÖJÄRVEN KAUPUNKI KUNNALLISTEKNINEN SUUNNITTELU		Piirt. T. Koivumäki	Pvm 26.8.2026	Työ nro 2026-12
		Suunn. Jani Heikura		
		Tark.		Piir. nro 2.2
		Hyy.		