


MERKINTÖJEN SELITYS:

- AJORATA, ASFALTOITU, AB 16
- JALKAKÄYTÄVÄ JA YHDISTETTY PYÖRÄTIE ASFALTTI, AB 11
- KIVITUHKA
- GRANIITTIREUNAKIVI (V170), HARMAA, SAHATTU JA NÄKYVÄT PINNAT RISTIPÄÄHAKATTU, NÄKYVÄN PINNAN h=12 cm
- ISTUTETTAVA PUU
- UUSI HULEVESIVIEMÄRI JA -KAIVO
- UUSI HULEVESIKAIVO LIIKENNEALUEILLA SEKÄ MUILLA ALUEILLA 40 TN KELLUVALLA RITILÄKANSISTOLLA. VIHERALUEELLA KÄYTETÄÄN KUPUKANNELLISIA HULEVESIKAIVOJA.
- SUUNNITELTU VALAISIN

Tunn.	Lukum.	Muutos	Muuttaja	Päiväys

Korkeusjärjestelmä: N 2000	Koordinaattijärjestelmä: ETRS-GK24
K.-sija / kylä: Kirkonseutu	Viranomaisen arkistointimerkintöjä varten
Rakennustoimenpide	Piirustuslaji
Rakennuskohteen nimi: SILTATIE 4 JA 5, PERKONMÄKI PERKONMÄENTIE PLV 1350-1800	Piirustuksen sisältö: ASEMAPIIRROS — Mittakaava: 1:500
YLÖJÄRVEN KAUPUNKI, KUNNALLISTEKNINEN SUUNNITTELU	Piir. T. Koivumäki — Pvm 7.9.2026 — Työ nro 2026-13
	Suunn. Jani Heikura — Tark. — Hyv. — Pir. nro 1.3

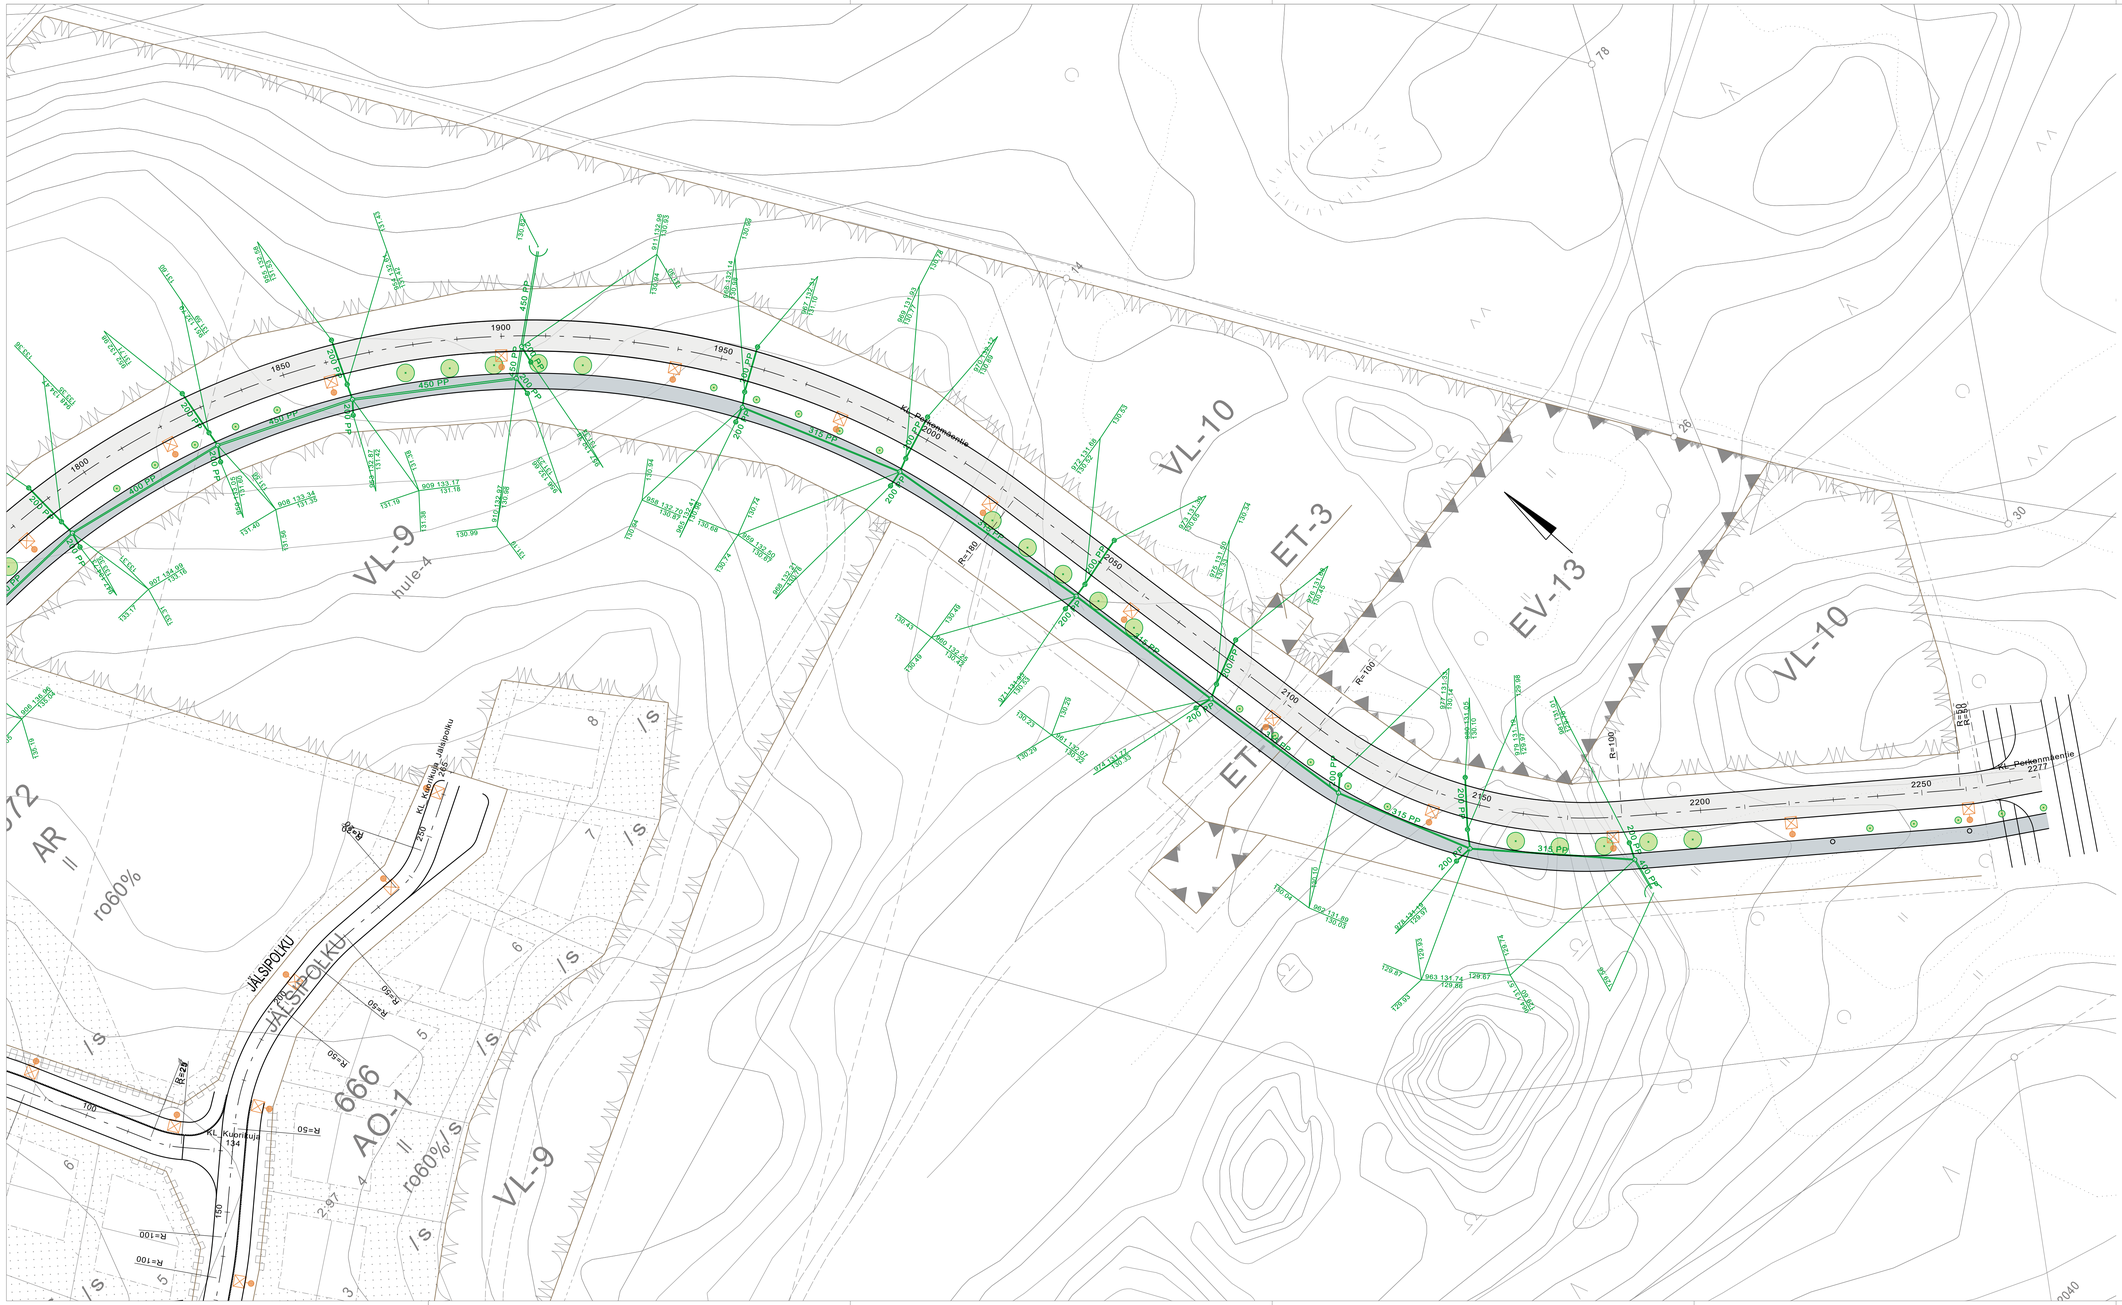

MERKINTÖJEN SELITYS:

- AJORATA, ASFALTOITU, AB 16
- JALKAKÄYTÄVÄ JA YHDISTETTY PYÖRÄTIE ASFALTTI, AB 11
- KIVITUHKA
- GRANIITTIREUNAKIVI (V170), HARMAA, SAHATTU JA NÄKYVÄT PINNAT RISTIPÄÄHAKATTU, NÄKYVÄN PINNAN h=12 cm
- ISTUTETTAVA PUU
- UUSI HULEVESIVIEMÄRI JA -KAIVO
- UUSI HULEVESIKAIVO LIIKENNEALUEILLA SEKÄ MUILLA ALUEILLA 40 TN KELLUVALLA RITILÄKANSISTOLLA. VIHERALUEELLA KÄYTETÄÄN KUPUKANNELLISIA HULEVESIKAIVOJA.
- SUUNNITELTU VALAISIN

Tunn.	Lukum.	Muutos	Muuttaja	Päiväys

Korkeusjärjestelmä: N 2000	Koordinaattijärjestelmä: ETRS-GK24
K.-sija / kylä: Kirkonseutu Rakennustoimenpide	Viranomaisen arkistointimerkintöjä varten Piirustuslaji
Rakennuskohteen nimi: SILTATIE 4 JA 5, PERKONMÄKI PERKONMÄENTIE PLV 1800-2277	Piirustuksen sisältö: ASEMAPIIRROS Mittakaava: 1:500
YLÖJÄRVEN KAUPUNKI KUNNALLISTEKNINEN SUUNNITTELU	Piir.: T. Koivumäki; Pvm: 7.9.2026 Suunn.: Jani Heikura Tark. Hyv. Työ nro: 2026-13 Pir. nro: 2.3



Tunn.	Lukum.	Muutos	Muuttaja Päiväys

Korkeusjärjestelmä N 2000	Koordinaatistojärjestelmä ETRS-GK24
K.-sisa / kylä Kirkonseutu	Viranomaisen arkistointimerkintöjä varten
Rakennuskohteen nimi SILTATIE 4 JA 5, PERKONMÄKI PERKONMÄENTIE PLV 1350-2277	Piirustuksen sisältö PITUUSLEIKKAUS 1:1000/1:100
YLÖJÄRVEN KAUPUNKI KUNNALLISTEKNINEN SUUNNITTELU	Piir. T. Koivumäki Pvm 7.9.2026 Suunn. Jani Heikura Tark. Hyv. Työ nro 2026-13 Piir. nro 3.3