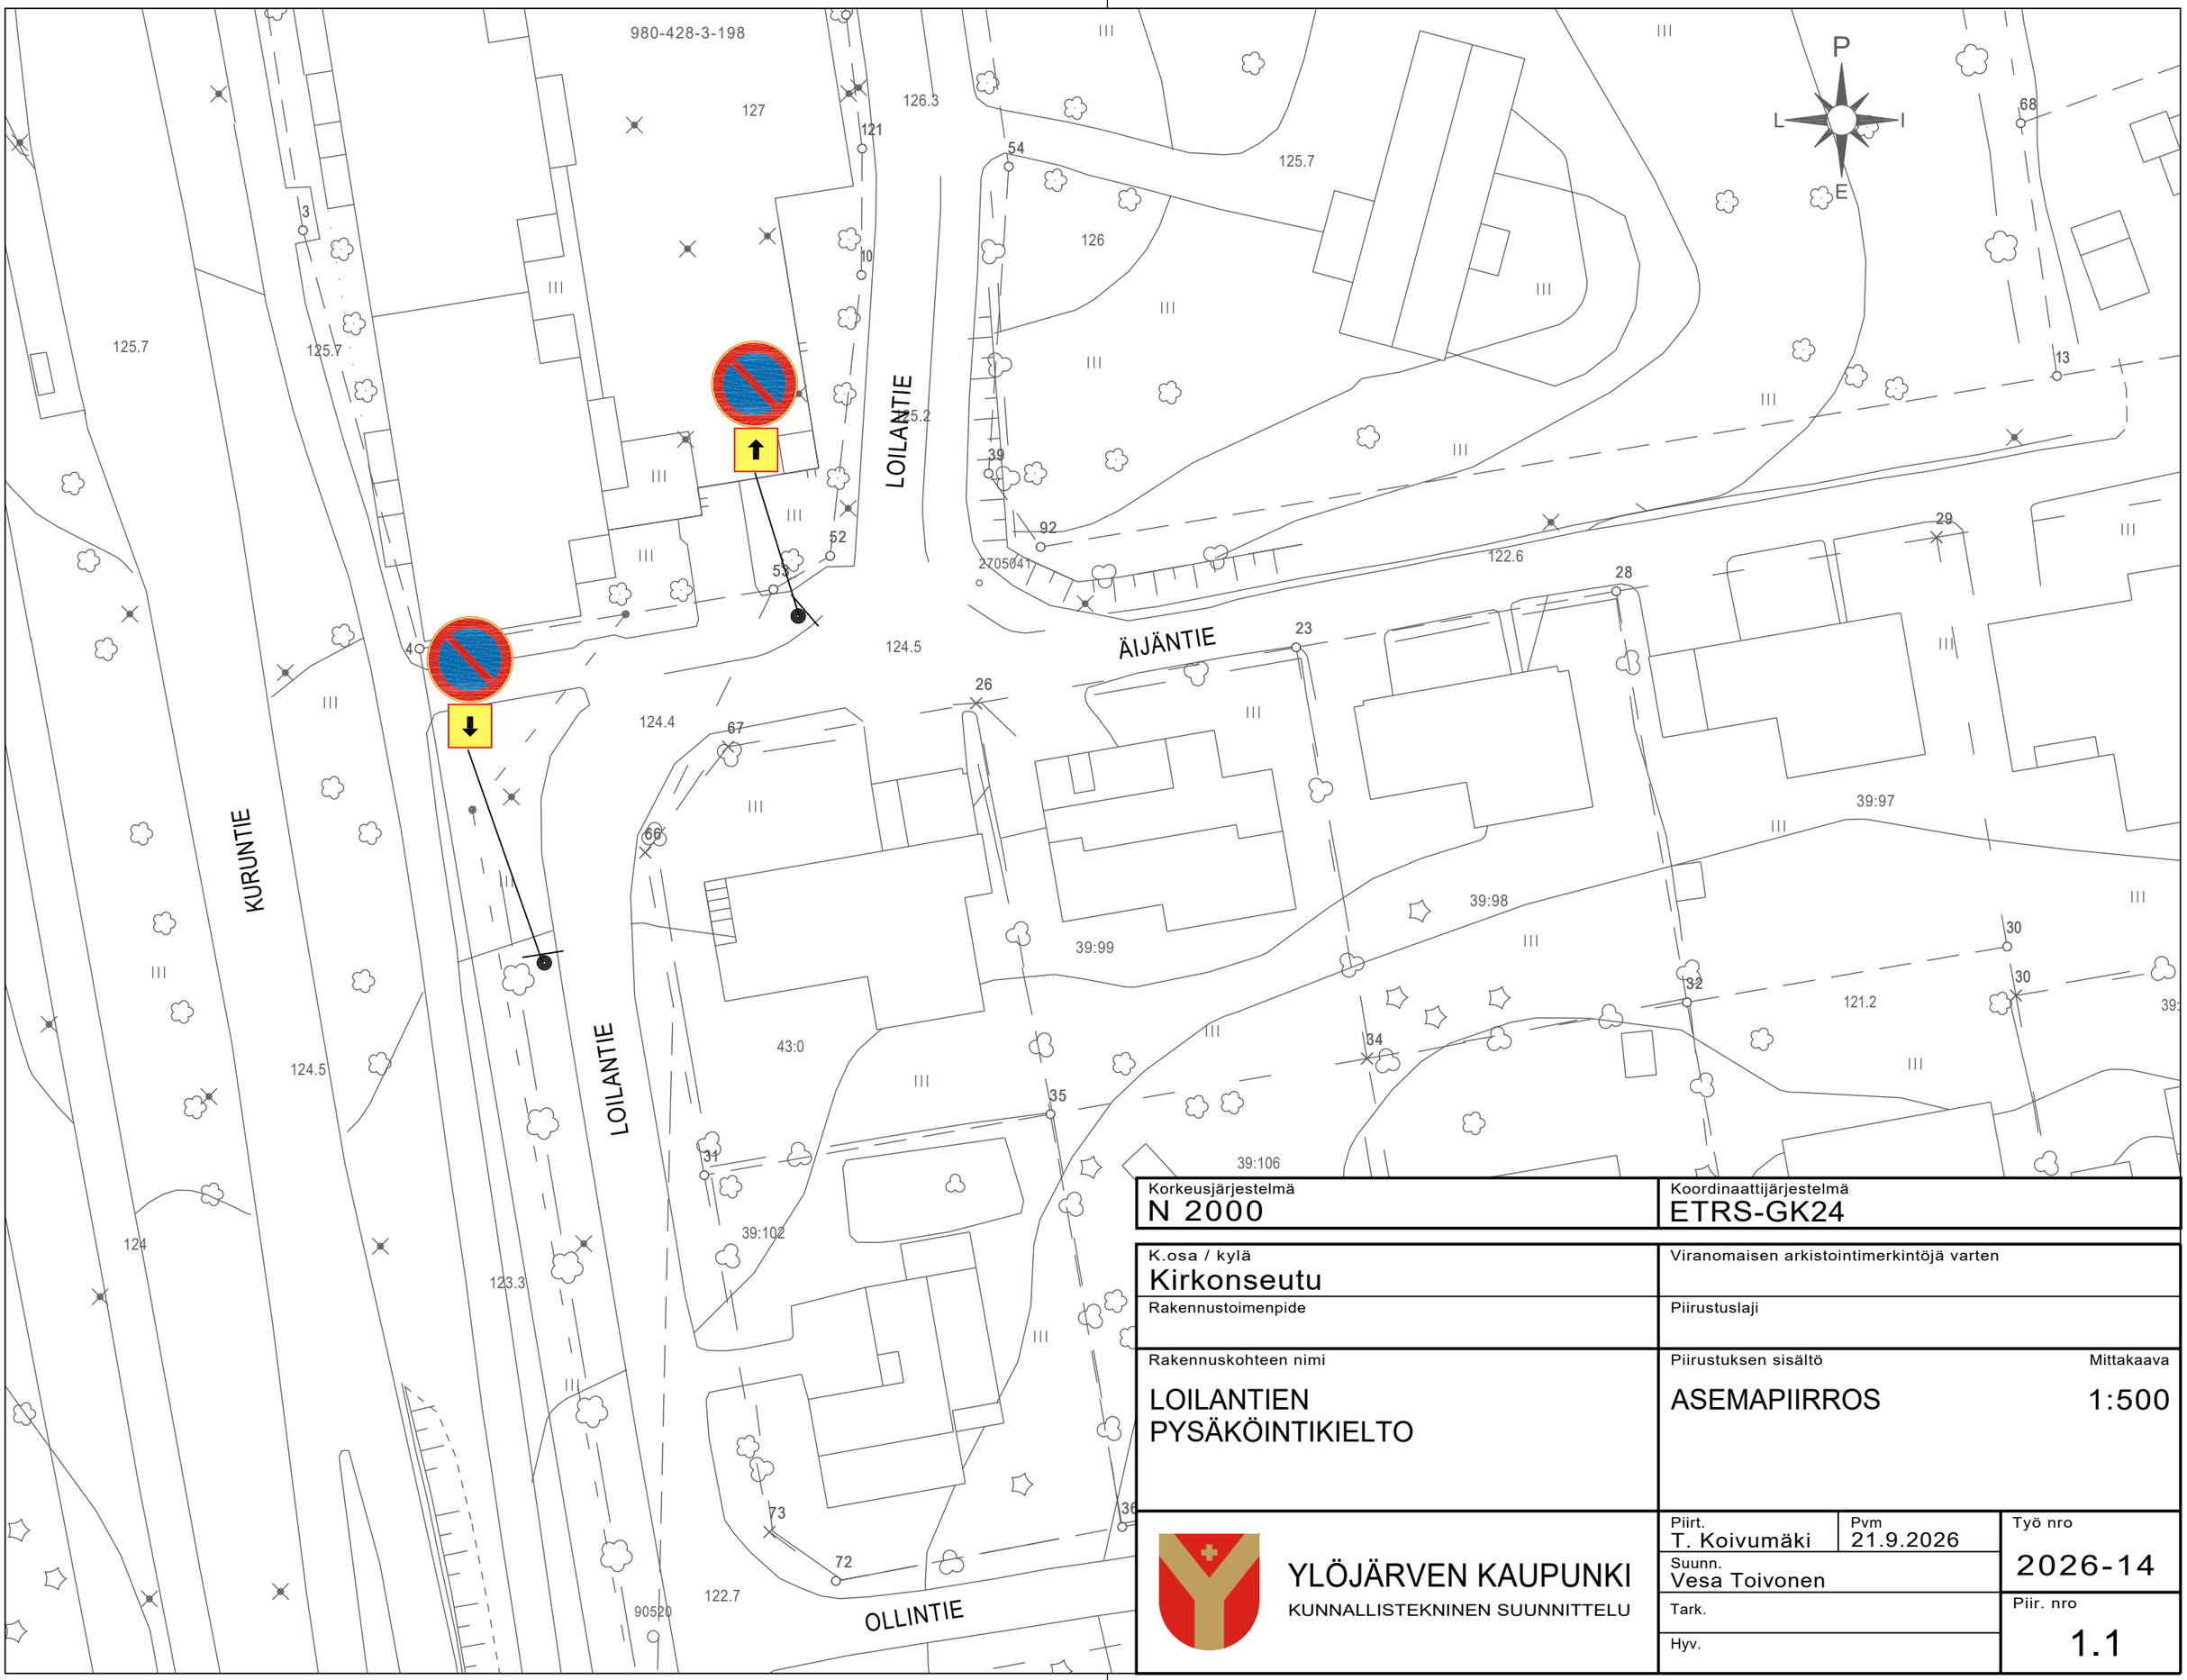


Korkeusjärjestelmä N 2000	Koordinaattijärjestelmä ETRS-GK24
K.osa / kylä Kirkonseutu	Viranomaisen arkistointimerkintöjä varten
Rakennustoimenpide	Piirustuslaji
Rakennuskohteen nimi LOILANTIEN PYSÄKÖINTIKIELTO	Piirustuksen sisältö ASEMAPIIRROS Mittakaava 1:500
YLÖJÄRVEN KAUPUNKI KUNNALLISTEKNINEN SUUNNITTELU	Piirt. T. Koivumäki Pvm 21.9.2026 Suunn. Vesa Toivonen Tark. Hyv. Työ nro 2026-14 Piir. nro 1.1