


KAAVA-OTE, EI MITTAKAAVASSA

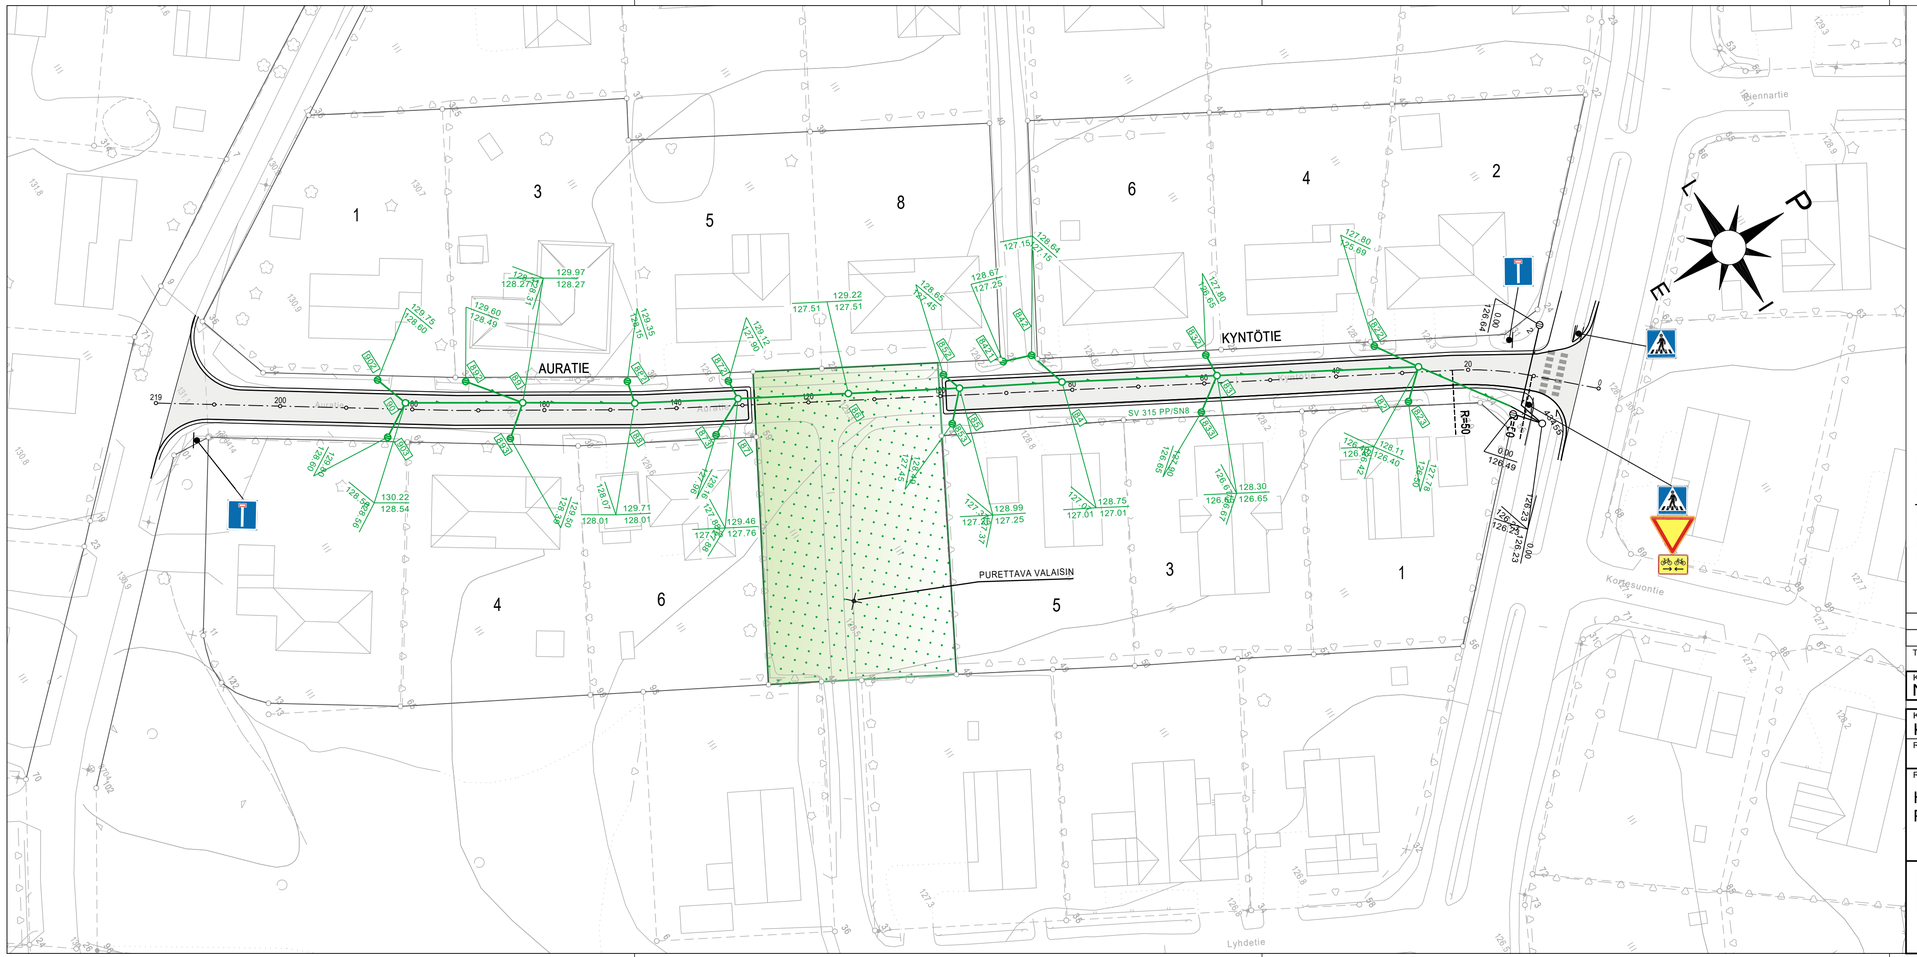

Viheralue 1337 m2

Kaavan mukainen PI alue istutetaan
Liikentenohjaus päivitetään
Olemassa oleva vesijohto uusitaan kokoon 63 PEH
Tonttihaarat ja venttiilit uusitaan
Olemassa oleva jätevesiverkosto uusitaan ja muutetaan PVC 160
Sadevesilinjojen viiksikaivojen ja runkokaivojen välissä
käytetään 200 PP/SN8 putkia.
Tarpeettomat liikennemerkit poistetaan Kyntö-Auratieltä ja Lyhdetieltä

Tunn.	Lukum.	Muutos	Muuttaja	Päiväys

Korkeusjärjestelmä N 2000	Koordinaattijärjestelmä ETRS-GK24
K.osa / kylä Kirkonseutu Rakennustoimenpide	Viranomaisen arkistointimerkintöjä varten Piirustuslaji
Rakennuskohteen nimi HAAVISTON ALUE PERUSKORJAUS PUISTO KYNTÖTIE/AURATIE	Piirustuksen sisältö ASEMAPIIRROS 1:500

YLÖJÄRVEN KAUPUNKI
KUNNALLISTEKNINEN SUUNNITTELU

Piirt. T. Koivumäki	Pvm 20.9.2026	Työ nro	2026-15
Suunn. Sanna Ruohonen			
Tark.		Piir. nro	1.2
Hyv.			