

TONTTIHAARAT
 vesijohto 63 PEH-10
 jätevesi 160 PVC/SN8
 sadevesi 160 PVC/SN8

Sadevesilinjojen viiksikaivojen ja runkokaivojen välissä käytetään 250 PP/SN8 putkia.

Tunn.	Lukum.	Muutos	Muuttaja	Päiväys


Korkeusjärjestelmä **N 2000** Koordinaattijärjestelmä **EUREF FIN GK24**

K.osa / kylä **Teollisuusalue** Viranomaisen arkistointimerkintöjä varten
 Rakennustoimenpide Piirustuslaji

Rakennuskohteen nimi **YHDYSTIEN YRITYSALUE** Piirustuksen sisältö Mittakaava
YHDYSTIE, OSA 1 **ASEMAPIIRROS** **1:500**

	Piirt. T. Koivumäki	Pvm 3.11.2021	Työ nro 2021-19
	Suunn. Mirko Harjula	Tark.	Piir. nro 1.6

VALAISTUS
 Kokoojakadut: MEW4, linjat päätien asfaltin reuna -2.2m, pväli max 45m, askork 10m laskettu Greenled Oy, 01 Sirius 885M5 740 clo 87W
 Tonttikadut: MEW5, linjat asfaltin reuna -1.0m, pväli max 39m, askork 8m laskettu Greenled Oy, 01 Sirius 41M3 740 clo 40W
 Kävely- ja pyörätiet: K4, asfaltin reuna -1.0m, pväli max 37m, askork 6m laskettu Greenled Oy, 01 Sirius 20S 740 clo 17W

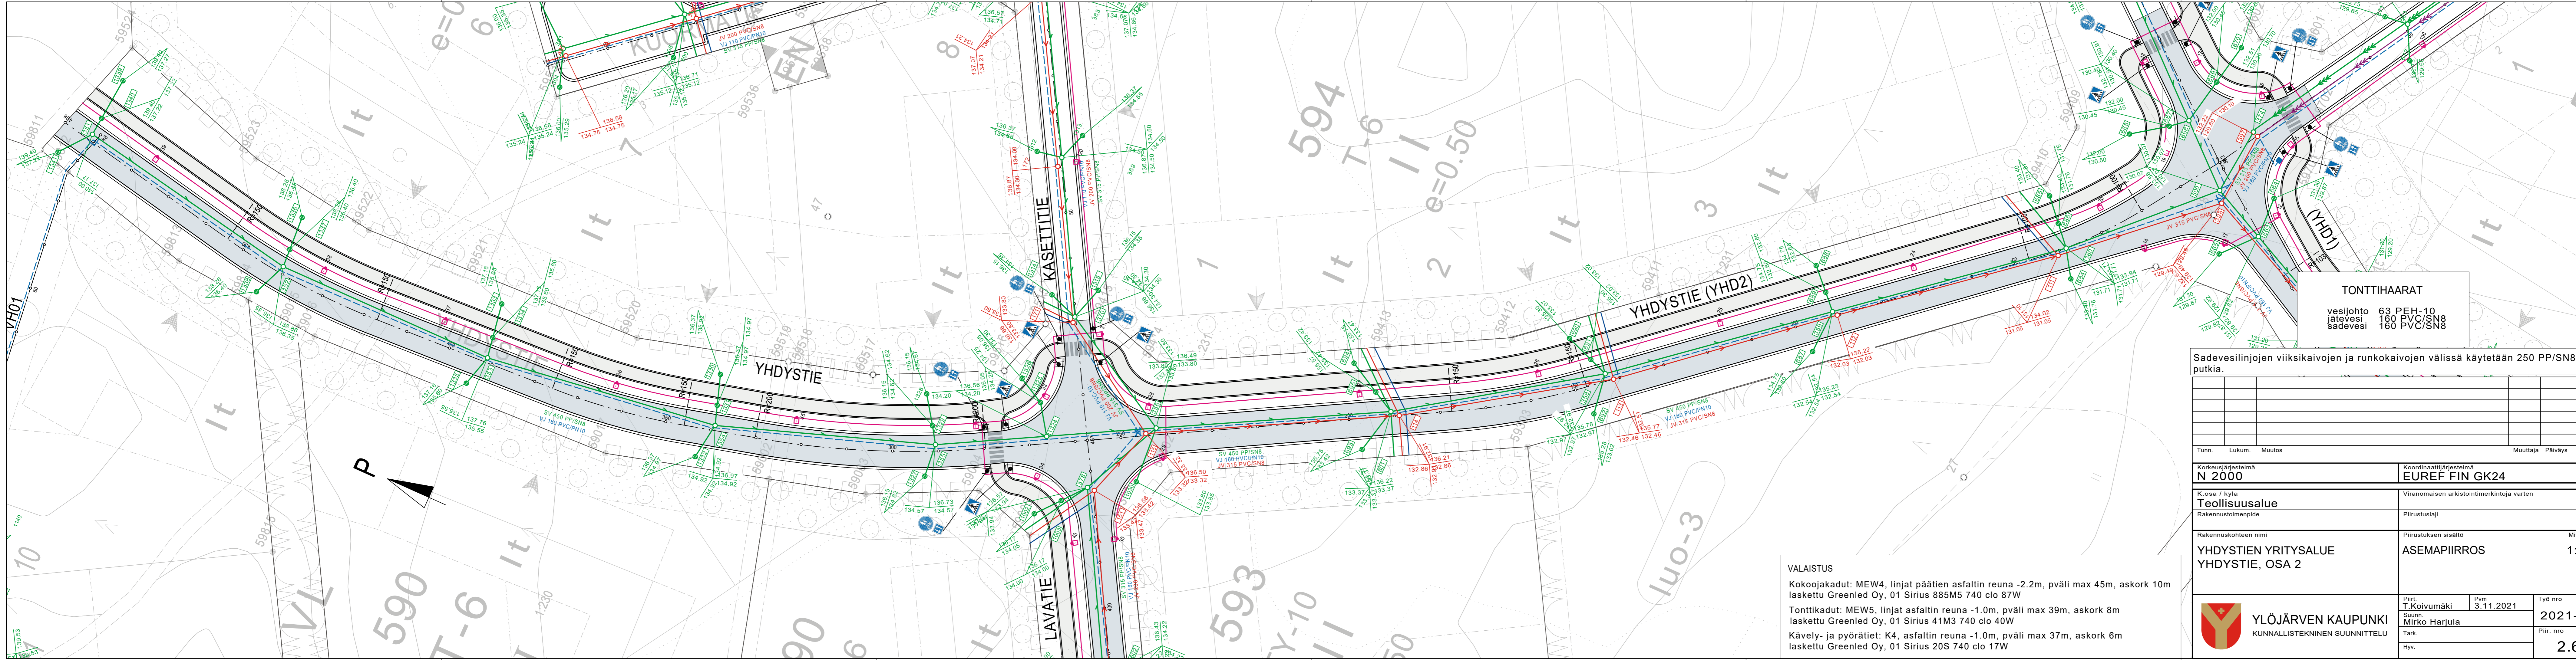

TONTTIHAARAT
 vesijohto 63 PEH-10
 jätevesi 160 PVC/SN8
 sadevesi 160 PVC/SN8


Sadevesilinjojen viiksikaivojen ja runkokaivojen välissä käytetään 250 PP/SN8 putkia.

Tunn.	Lukum.	Muutos	Muuttaja	Päiväys

Korkeusjärjestelmä	N 2000	Koordinaattijärjestelmä	EUREF FIN GK24
--------------------	--------	-------------------------	----------------

K. osa / kylä	Teollisuusalue	Viranomaisen arkistointimerkintöjä varten
Rakennustoimenpide		Piirustuslaji

Rakennuskohteen nimi	YHDYSTIEN YRITYSALUE YHDYSTIE, OSA 2	Piirustuksen sisältö	ASEMAPIIRROS	Mittakaava	1:500
----------------------	---	----------------------	--------------	------------	-------

 YLÖJÄRVEN KAUPUNKI KUNNALLISTEKNIINEN SUUNNITTELU	Piirt.	T.Koivumäki	Pvm	3.11.2021	Työ nro	2021-19
	Sunn.	Mirko Harjula	Tark.		Piir. nro	2.6

VALAISTUS
 Kokoojakadut: MEW4, linjat päätien asfaltin reuna -2.2m, pväli max 45m, askork 10m laskettu Greenled Oy, 01 Sirius 885M5 740 clo 87W
 Tonttikadut: MEW5, linjat asfaltin reuna -1.0m, pväli max 39m, askork 8m laskettu Greenled Oy, 01 Sirius 41M3 740 clo 40W
 Kävely- ja pyörätiet: K4, asfaltin reuna -1.0m, pväli max 37m, askork 6m laskettu Greenled Oy, 01 Sirius 20S 740 clo 17W