

Tunn. Lukum. Muutos Muuttaja Päiväys

Korkeusjärjestelmä N 2000	Koordinaattijärjestelmä ETRS-GK24
-------------------------------------	---

K.osa / kylä Kirkonseutu	Viranomaisen arkistointimerkintöjä varten
Rakennustoimenpide	Piirustuslaji


Rakennuskohteen nimi KEVYENLIKENTEENVÄYLÄ VÄLILLÄ MUURAINKORVENTIE-URKONPUISTON KLV	Piirustuksen sisältö ASEMAPIIRROS 1:500 PITUUSLEIKKAUS 1:1000/1:100 TYYPPIPOIKKILEIKKAUS 1:100	Mittakaava
---	--	------------

 YLÖJÄRVEN KAUPUNKI KUNNALLISTEKNINEN SUUNNITTELU	Piirt.	Pvm 31.8.2021	Työ nro 2021-18
	Suunn. Sanna Ruohonen		
	Tark.		Piir. nro 1.2
	Hyv.		

KUIVATUS


vas.
oik.

JV: 32491 32446 8362 3650

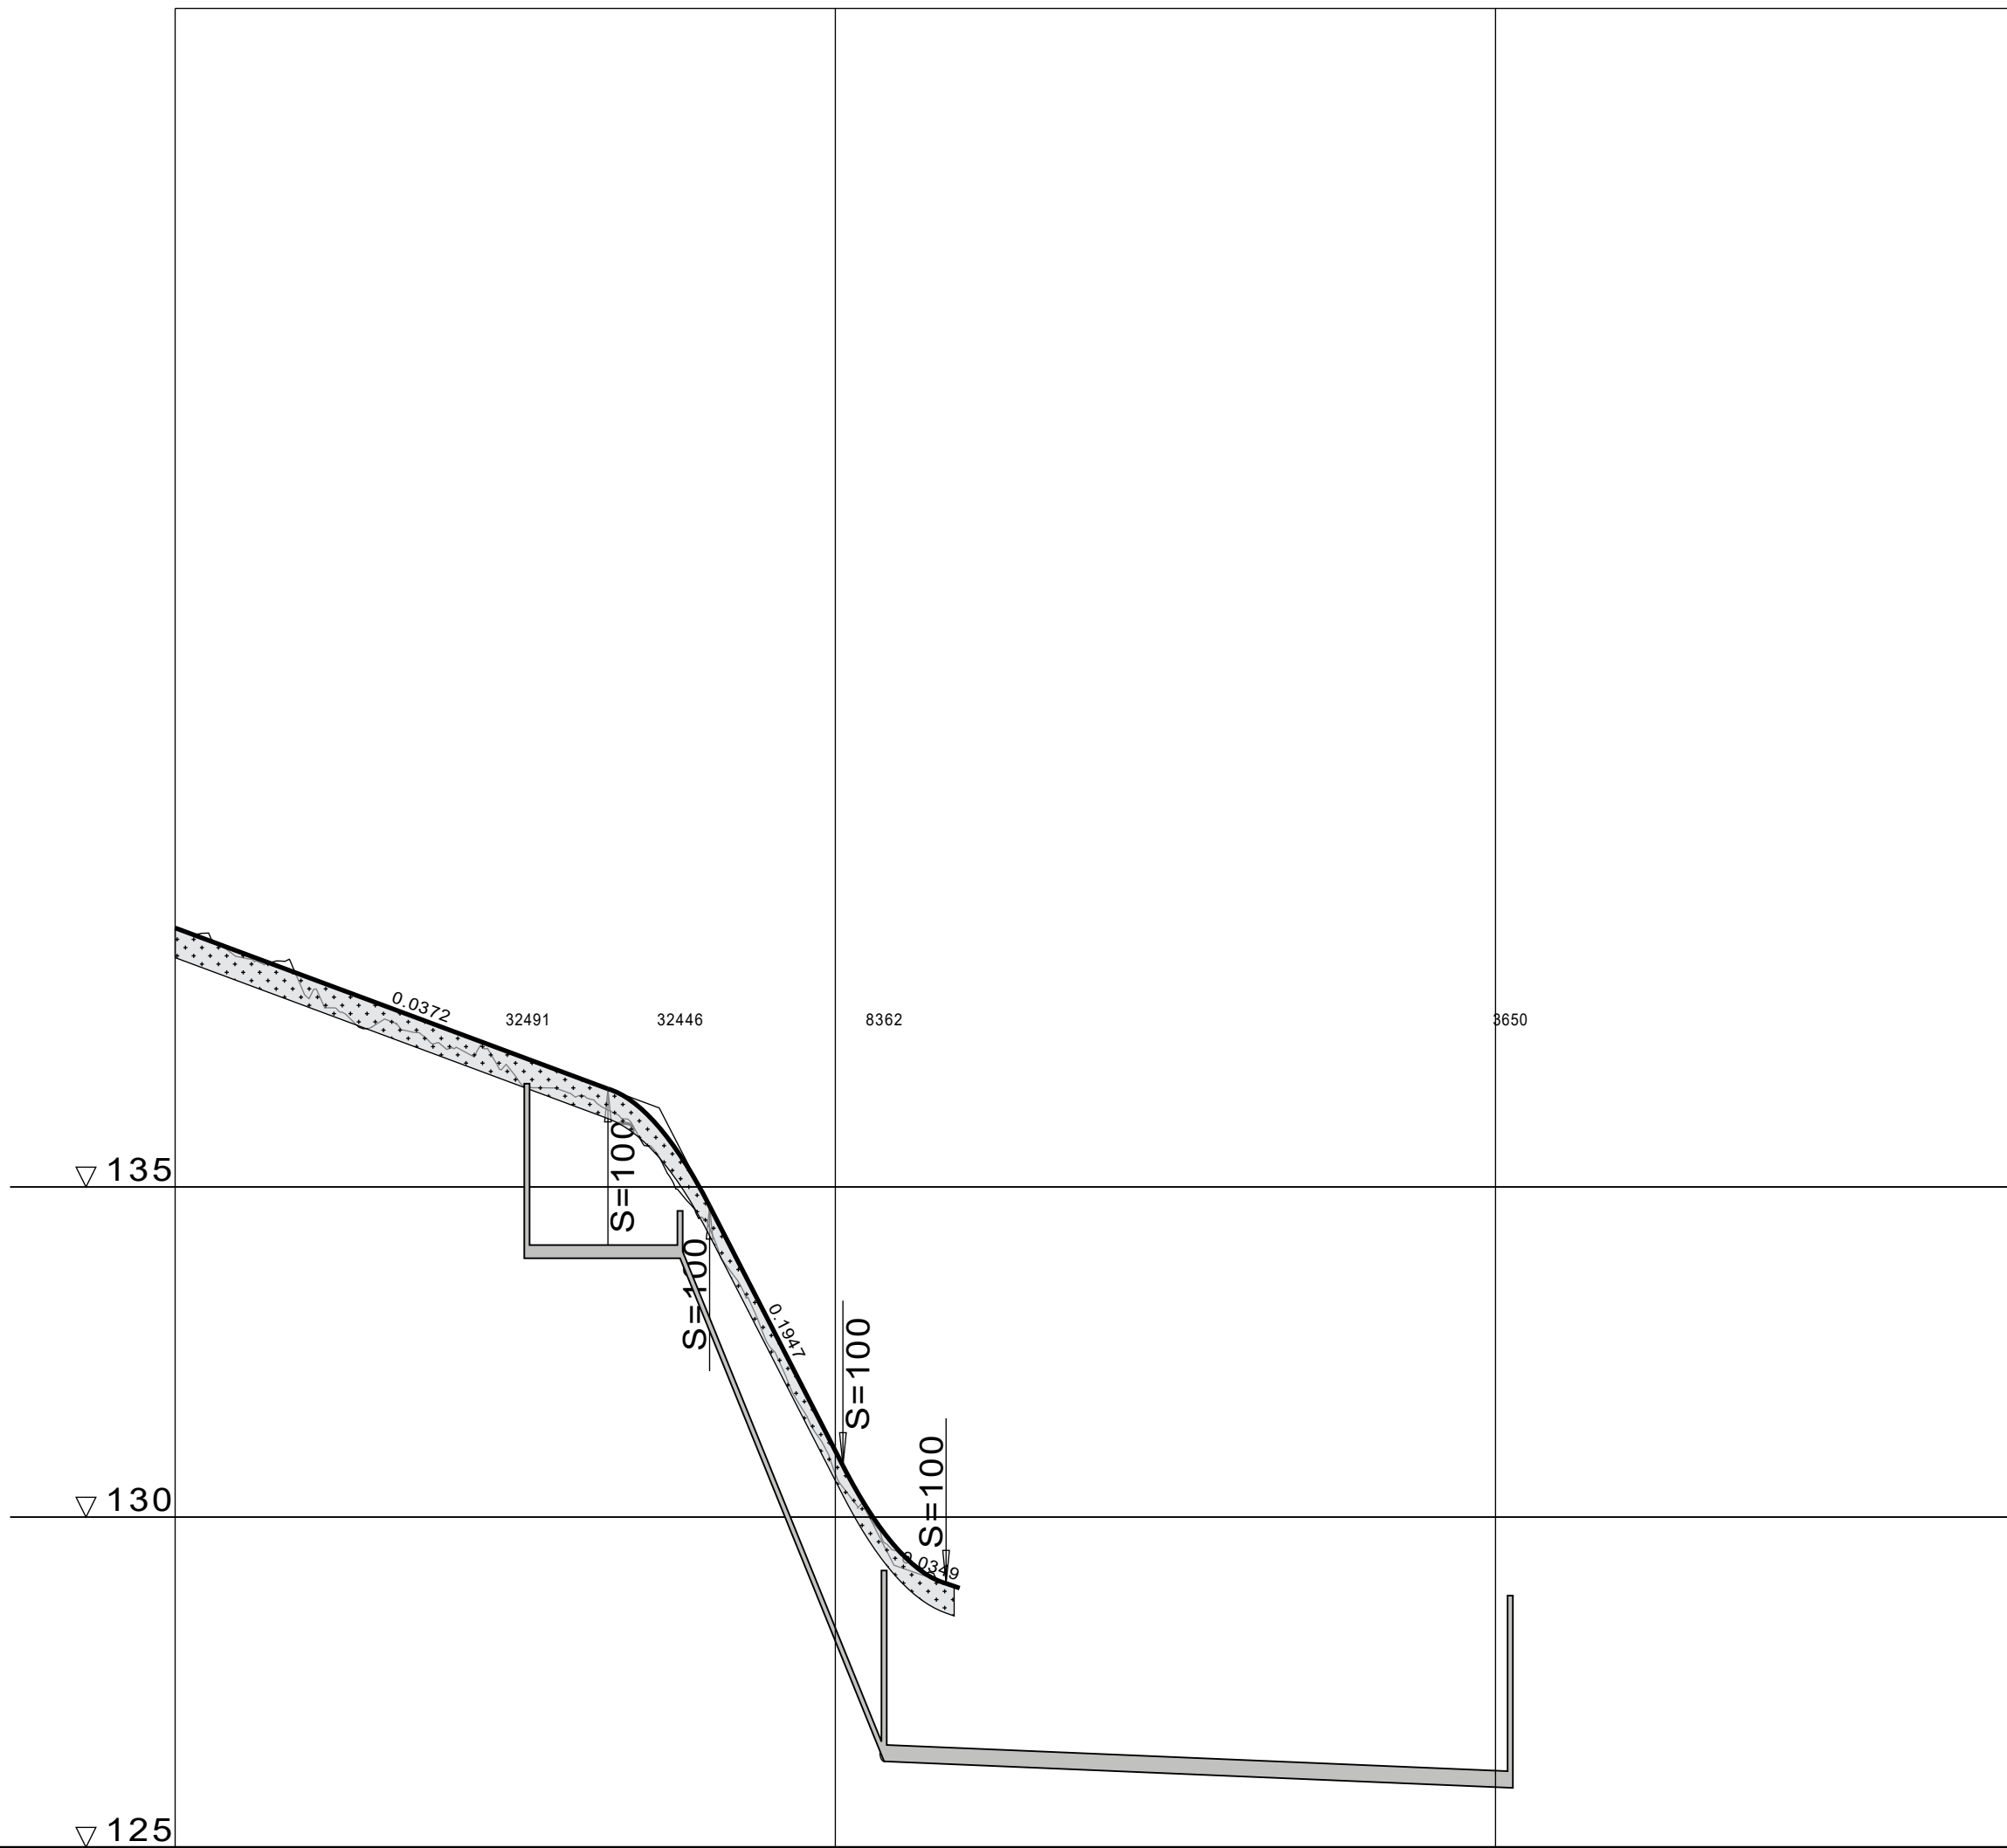

VESIJOHTO	LAEN KORKEUS PUTKEN MITAT, LAATU																				
	PAALU																				
SADEVESIVIAMÄRI	SISÄPOHJAN KORKEUS PUTKEN MITAT, LAATU																				
	PAALU KAIVOVÄLI, KALTEVUUS																				
JÄTEVESIVIAMÄRI	SISÄPOHJAN KORKEUS PUTKEN MITAT, LAATU	133.92	200	133.92	200	126.30	250	125.90													
	PAALU KAIVOVÄLI, KALTEVUUS	53.5	230.000	76.5	320.239	107.5	106.50.004	202													
PUTKIEN PERUSTAMISTAPA																					
PÄÄLLYSRAKENNE																					
MATKA	0.00																				
KALTEVUUS / PYÖRISTYSSÄDE		65.56		65.56	15.40	80.96	20.19	101.15	15.62	118.77											
		-0.0372			S=100		-0.1948		S=100												
PAALUTUS	0																				
KAAREVUUS					R=20						R=20		R=20								
AJORADAN SIVUKALTEVUUS																					

TYYPPIPOIKKILEIKKAUS
1:100

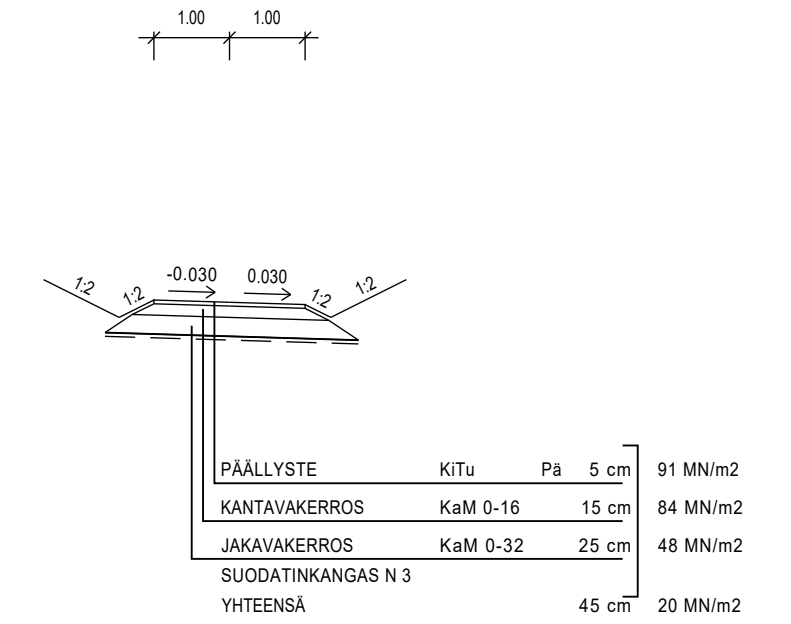

Tunn.	Lukum.	Muutos	Muuttaja	Päiväys

Korkeusjärjestelmä N 2000		Koordinaattijärjestelmä ETRS-GK24	
K.osa / kylä Kirkonseutu		Viranomaisen arkistointimerkintöjä varten	
Rakennustoimenpide		Piiustuslaji	
Rakennuskohteen nimi KEVYENLIIKENTEENVÄYLÄ VÄLILLÄ MUURAINKORVENTIE-URKONPUISTON KLV		Piirustuksen sisältö ASEMAPIIRROS 1:500 PITUUSLEIKKAUS 1:1000/1:100 TYYPPIPOIKKILEIKKAUS 1:100	
Ylöjärven Kaupunki Logo	Ylöjärven Kaupunki KUNNALLISTEKNIINEN SUUNNITTELU	Piirt. Suunn. Tark. Hyv.	Pvm 31.8.2021 Työ nro 2021-18 Piir. nro 2.2