

JULKISIVUVÄRIT JA MATERIAALIT

1 RÄYSTÄSPELLITYKSET

1a RR23, Tumma harmaa

1b RR20, Valkoinen

2 MAALATTU BETONIELEMENTTI

2a Tumma harmaa S7502-Y

2b Murrettu valkoinen S1000-9N

2c Okra S 2020-Y30R

2d Terracotta S 4040-Y70R

3 PARVEKEPIELET JA KAITEET,

läpivärjätty Kuitusementtilevy (Stonex)

3a Murrettu valkoinen 010 Superbianco

3b Okra 040 Giallo

3c Terracotta 061 Terracotta

4 PARVEKEKAIDE YLEENSÄ, OPAALILASI IG65, opaali

5 OVET JA IKKUNAT

karmit RR7024, Tummaharmaa

vesipellit RR23, tumma harmaa

6 SOKKELI, Muottipintainen käsittelemätön betoni


7 PIHARAKENTEET

a: Vuorauslaudoitukset, Tikkurila Vinha, 2662 Pellervo (okra)

b: Aidan ja katoksen rungon näkyvät osat ja räystään otsalaudat

Tikkurila Vinha 2686 Tuulikki (valkoinen)

c: Teräspinnakaide RAL7024, tumma harmaa

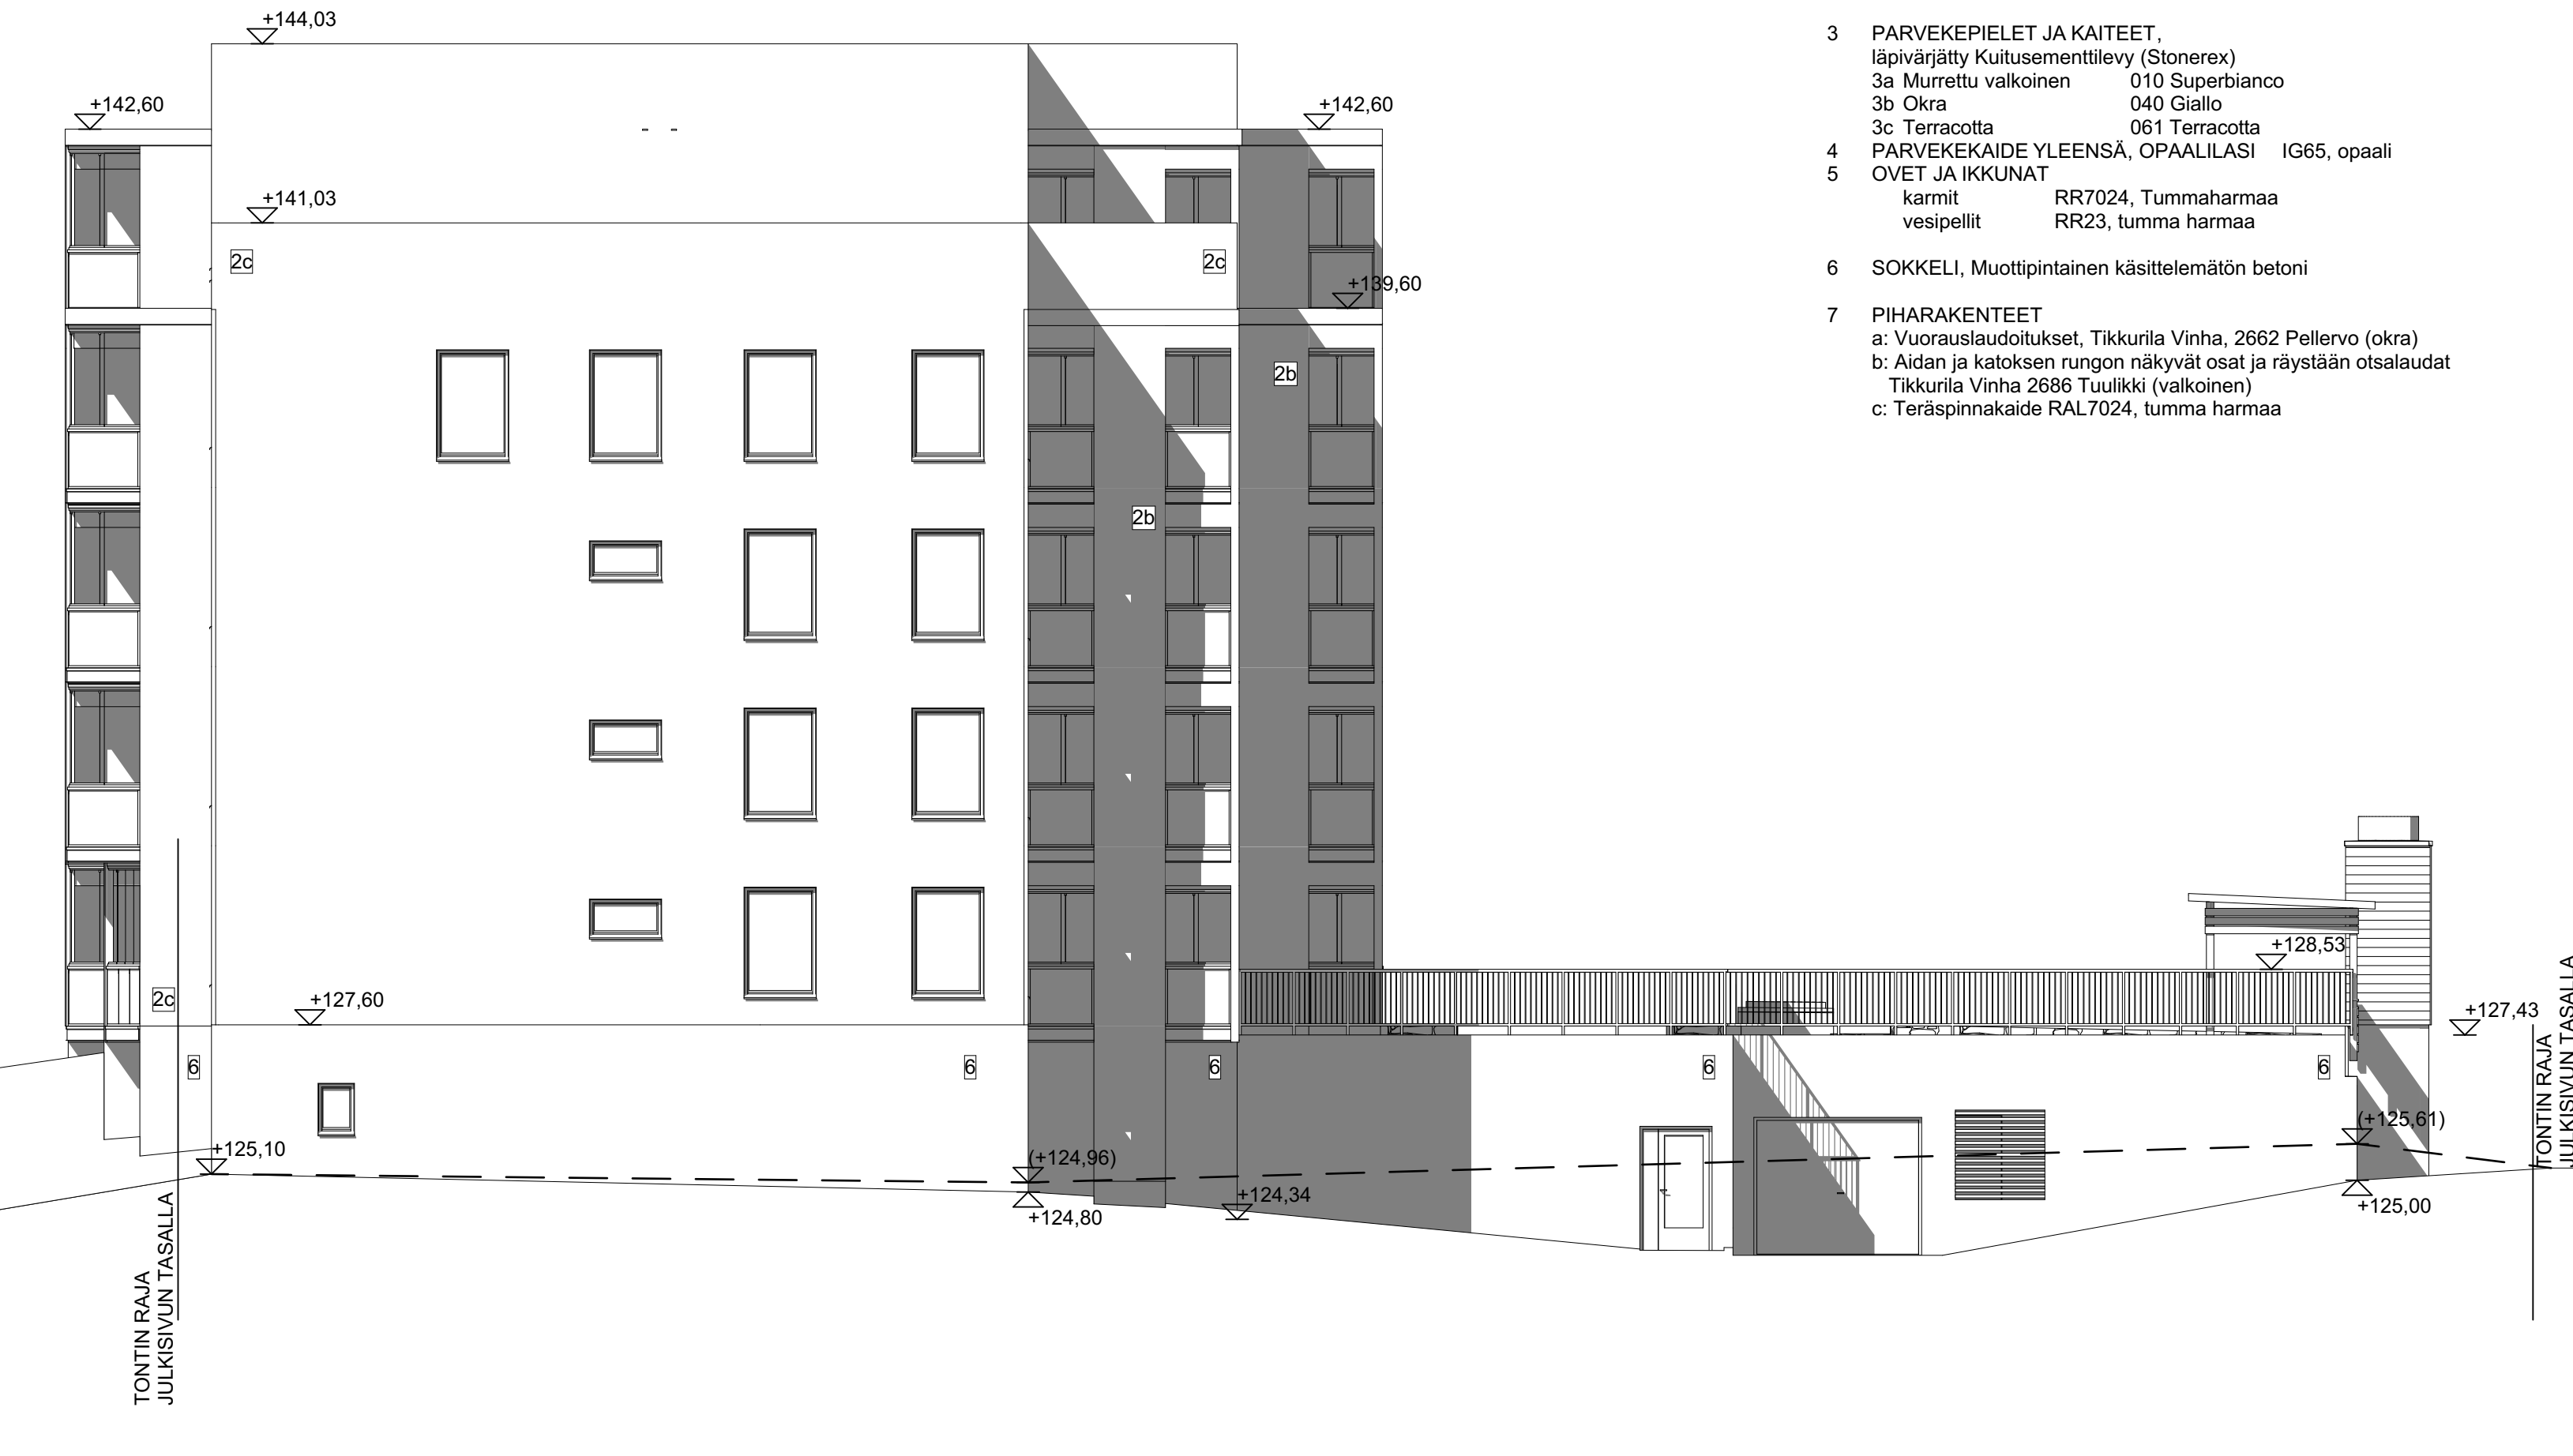

Revisio	ID	Muutos	Muuttaja	Julkaisupäivä

Kaupunginosa/Kylä	Kortteli/Tila	Tontti/Rnro	Viranomaisten merkintöjä
Kirkonseutu	85	2	
Rakennuksen numero/Rakennustunnus #Rakennus ID			
Rakennustoimenpide Uudisrakennus	Piirustuslaji Julkisivut	Juokseva nro 77	
Rakennuskohde Asunto Oy Allegro, Ylöjärvi Loilantie 33470 Ylöjärvi	Piirustuksen sisältö JS-03 Julkisivu etelään	Mittakaava 1:100	
Suunnittelijan yhteystiedot: yritys, osoite ja puhelinnumero Arkitehdit Ahlström Oy Pereentie 43 33950 Pirkkala	Työnumero 494	Piirustuksen ID A.02.3	Muutos
Vastuullinen suunnittelija: nimi, tutkinto, allekirjoitus ja päiväys Jari Ahlström Arkkitehti (SAFA) Pääsuunnittelija 1.3.2022	Suunnitteluala AR	Tiedoston nimi 494_Allegro.pln	