




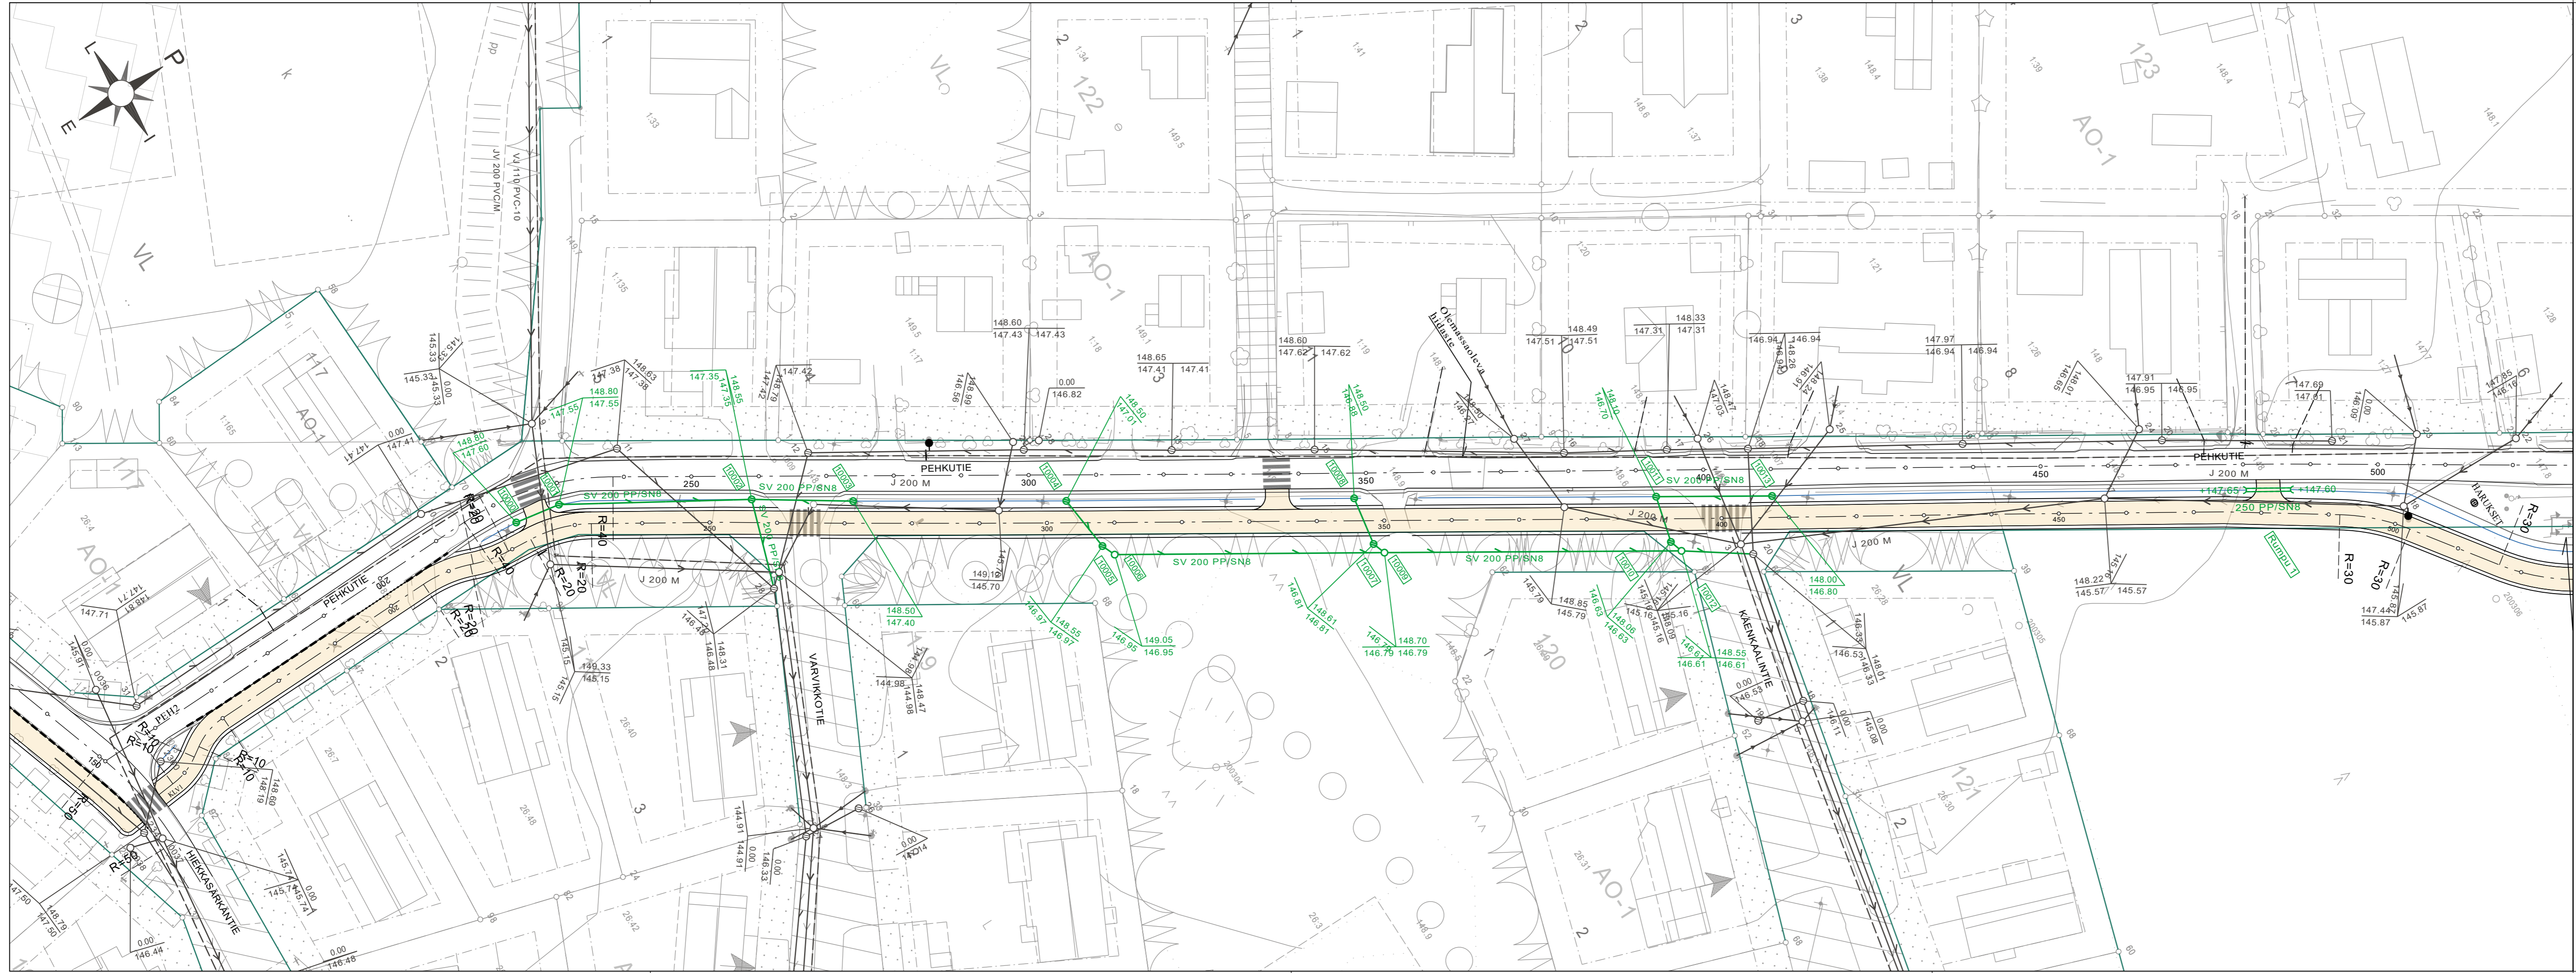
- REUNATUKI 0 CM
- REUNATUKI 3 CM
- REUNATUKI 12 CM

Tunn.	Lukum.	Muutos		Muuttaja	Päiväys

Korkeusjärjestelmä N 2000	Koordinaattijärjestelmä ETRS-GK24
K.osa / kylä Metsäkylä	Viranomaisen arkistointimerkintöjä varten
Rakennustoimenpide	Piirustuslaji

Rakennuskohteen nimi PEHKUTIE KEVYEN LIIKENTEEN VÄYLÄN RAKENTAMINEN - VÄLILLÄ VANHA VAASANTIE- HIEKKASÄRKÄNTIE	Piirustuksen sisältö ASEMAPIIRROS	Mittakaava 1:500
--	---	----------------------------

 YLÖJÄRVEN KAUPUNKI KUNNALLISTEKNINEN SUUNNITTELU	Piirt.	Pvm 24.2.2022	Työ nro 2022-4
	Suunn. Tuija Salmentausta		
	Tark.		Piir. nro 1.10
	Hyv.		



- REUNATUKI 0 CM
- REUNATUKI 3 CM
- REUNATUKI 12 CM

Tunn.	Lukum.	Muutos	Muuttaja	Päiväys

Korkeusjärjestelmä N 2000		Koordinaattijärjestelmä ETRS-GK24	
K.osa / kylä Metsäkylä		Viranomaisen arkistointimerkintöjä varten	
Rakennustoimenpide		Piirustuslaji	
Rakennuskohteen nimi PEHKUTIE KEVYEN LIIKENTEEN VÄYLÄN RAKENTAMINEN - VÄLILLÄ HIEKKASÄRKÄNTIE- METSÄLINNUNTIE (1/2)		Piirustuksen sisältö ASEMAPIIRROS	
Mittakaava 1:500		Työ nro 2022-4	
Piirt. Pvm Tuija Salmentausta 24.2.2022		Piir. nro 2.10	
Tark. Hyv.		Ylöjärven Kaupunki KUNNALLISTEKNIINEN SUUNNITTELU	



- REUNATUKI 0 CM
- REUNATUKI 3 CM
- REUNATUKI 12 CM

Tunn.	Lukum.	Muutos	Muuttaja	Päiväys

Korkeusjärjestelmä N 2000 K.osa / kyla Metsäkylä	Koordinaattijärjestelmä ETRS-GK24 Viranomaisen arkistointimerkintöjä varten
---	--

Rakennustoimenpide	Piirustuslaji
--------------------	---------------

Rakennuskohteen nimi PEHKUTIE KEVYEN LIIKENTEEN VÄYLÄN RAKENTAMINEN - VÄLILLÄ HIEKKASÄRKÄNTIE- METSÄLINNUNTIE (2/2)	Piirustuksen sisältö ASEMAPIIRROS	Mittakaava 1:500
---	---	----------------------------

	Piirt.	Pvm	Työ nro
	Suunn.	24.2.2022	2022-4
	Tark.	Tuija Salmentausta	Piir. nro
	Hyv.		3.10

KUIVATUS

vas.

oik.

RAK JV: 4295 1

4295


1

▽ 155


PEHKUTIEN KESKILINJA MAASTOMITTAUKSISTA

▽ 150

▽ 145

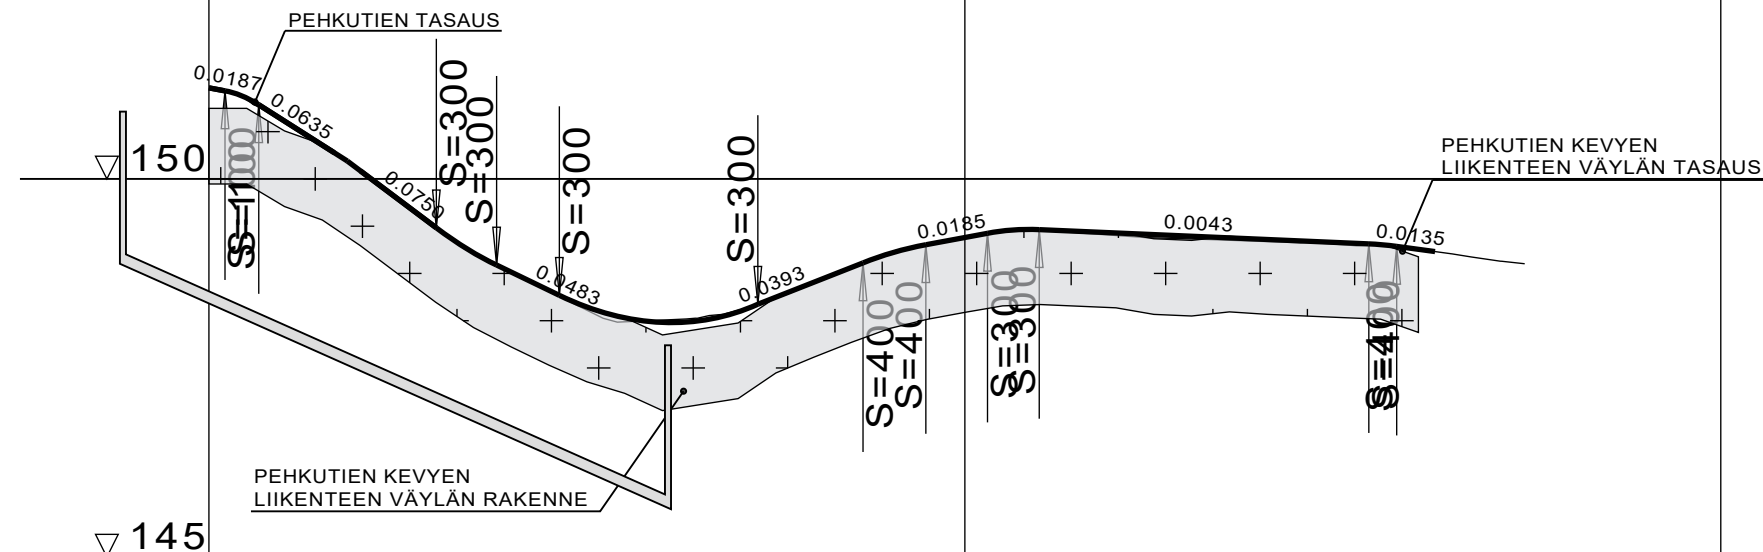

KEVYEN LIIKENTEEN VÄYLÄ
REUNAKIVELLÄ
TYYPIPOIKKILEIKKAUS
1:100

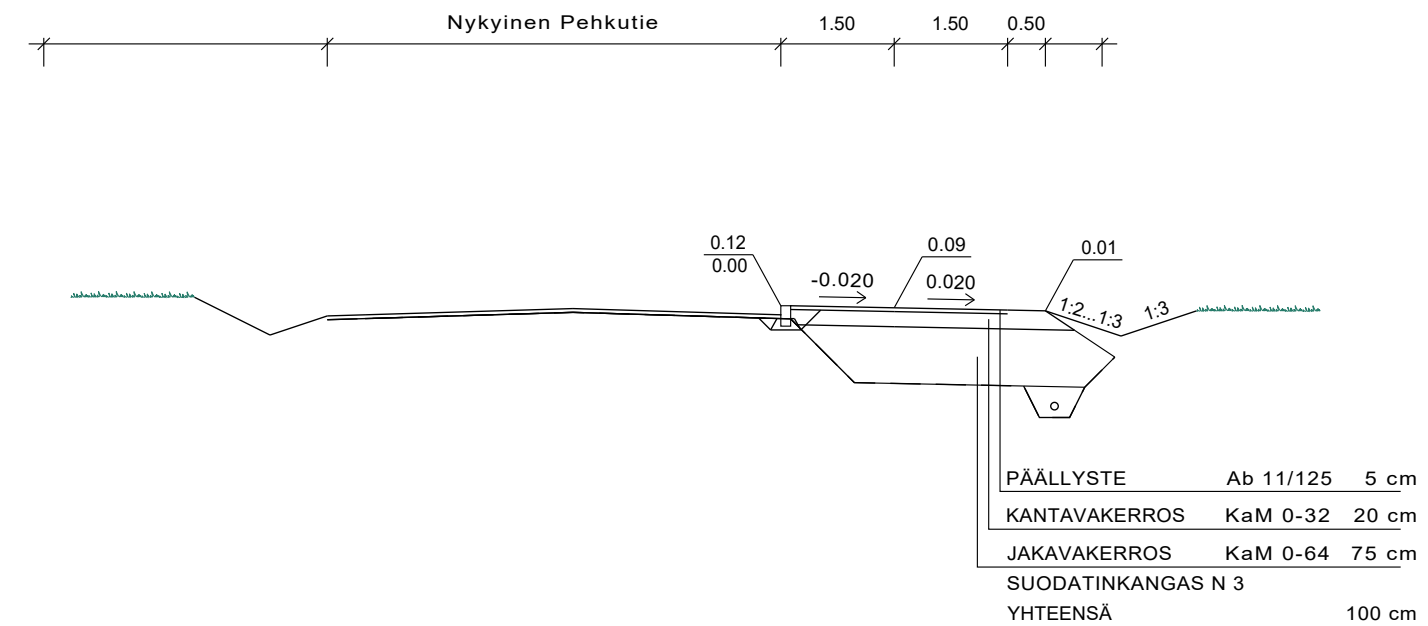


VESIJOHTO	LAEN KORKEUS PUTKEN MITAT, LAATU																				
HULEVESIVIAMÄRI	SISÄPOHJAN KORKEUS PUTKEN MITAT, LAATU																				
RAKENNETTU JÄTEVESIVIAMÄRI	SISÄPOHJAN KORKEUS PUTKEN MITAT, LAATU	160 M	61 145.65	60 145.65	11 5																
PUTKIEN PERUSTAMISTAPA	PAALU KAIVOVÄLI, KALTEVUUS	71.5/0.045		60.5																	
PÄÄLLYSRAKENNE																					
MÄTKÄ		1.00	1.00	1.00	1.00	1.00	1.00	1.00	1.00	1.00	1.00	1.00	1.00	1.00	1.00	1.00	1.00	1.00	1.00	1.00	1.00
KALTEVUUS / PYÖRISTYSSÄDE		S=300	S=300	S=300	S=300	S=300	S=300	S=300	S=300	S=300	S=300	S=300	S=300	S=300	S=300	S=300	S=300	S=300	S=300	S=300	S=300
TASAUSVIIVAN KORKEUS (KATU)		151.20	150.76	150.11	149.36	148.77	148.31	148.11	148.25	148.63	149.01	149.23	149.33	149.29	149.24	149.20	149.16	149.07	148.92	148.88	
MAANPINNAN KORKEUS		151.20	150.76	150.10	149.35	148.76	148.26	148.13	148.26	148.62	149.02	149.22	149.32	149.25	149.21	149.17	149.13	149.07	148.92	148.88	
PAALUTUS		0			50					100							150				200
KAAREVUUS											R=50		R=110				R=50				
AJORADAN SIVUKALTEVUUS																					

PEHKUTIEN KESKILINJA MAASTOMITTAUKSISTA


Tunn.	Lukum.	Muutos																			Muuttaja	Päiväys


Korkeusjärjestelmä N 2000	Koordinaattijärjestelmä ETRS-GK24
K.osa / kylä Metsäkylä	Viranomaisen arkistointimerkintöjä varten
Rakennustoimenpide	Piirustuslaji
Rakennuskohteen nimi PEHKUTIE KEVYEN LIIKENTEEN VÄYLÄN RAKENTAMINEN - VÄLILLÄ VANHA VAASANTIE- HIEKKASÄRKÄNTIE	Piirustuksen sisältö PITUUSLEIKKAUS 1:1000/1:100 TYYPIPOIKKILEIKKAUS 1:100
	Mittakaava
Ylöjärven Kaupunki Logo	Piirt. Pvm Suunn. Tark. Hyv.
YLÖJÄRVEN KAUPUNKI KUNNALLISTEKNIINEN SUUNNITTELU	24.2.2022
	Työ nro 2022-4
	Piir. nro 4.10

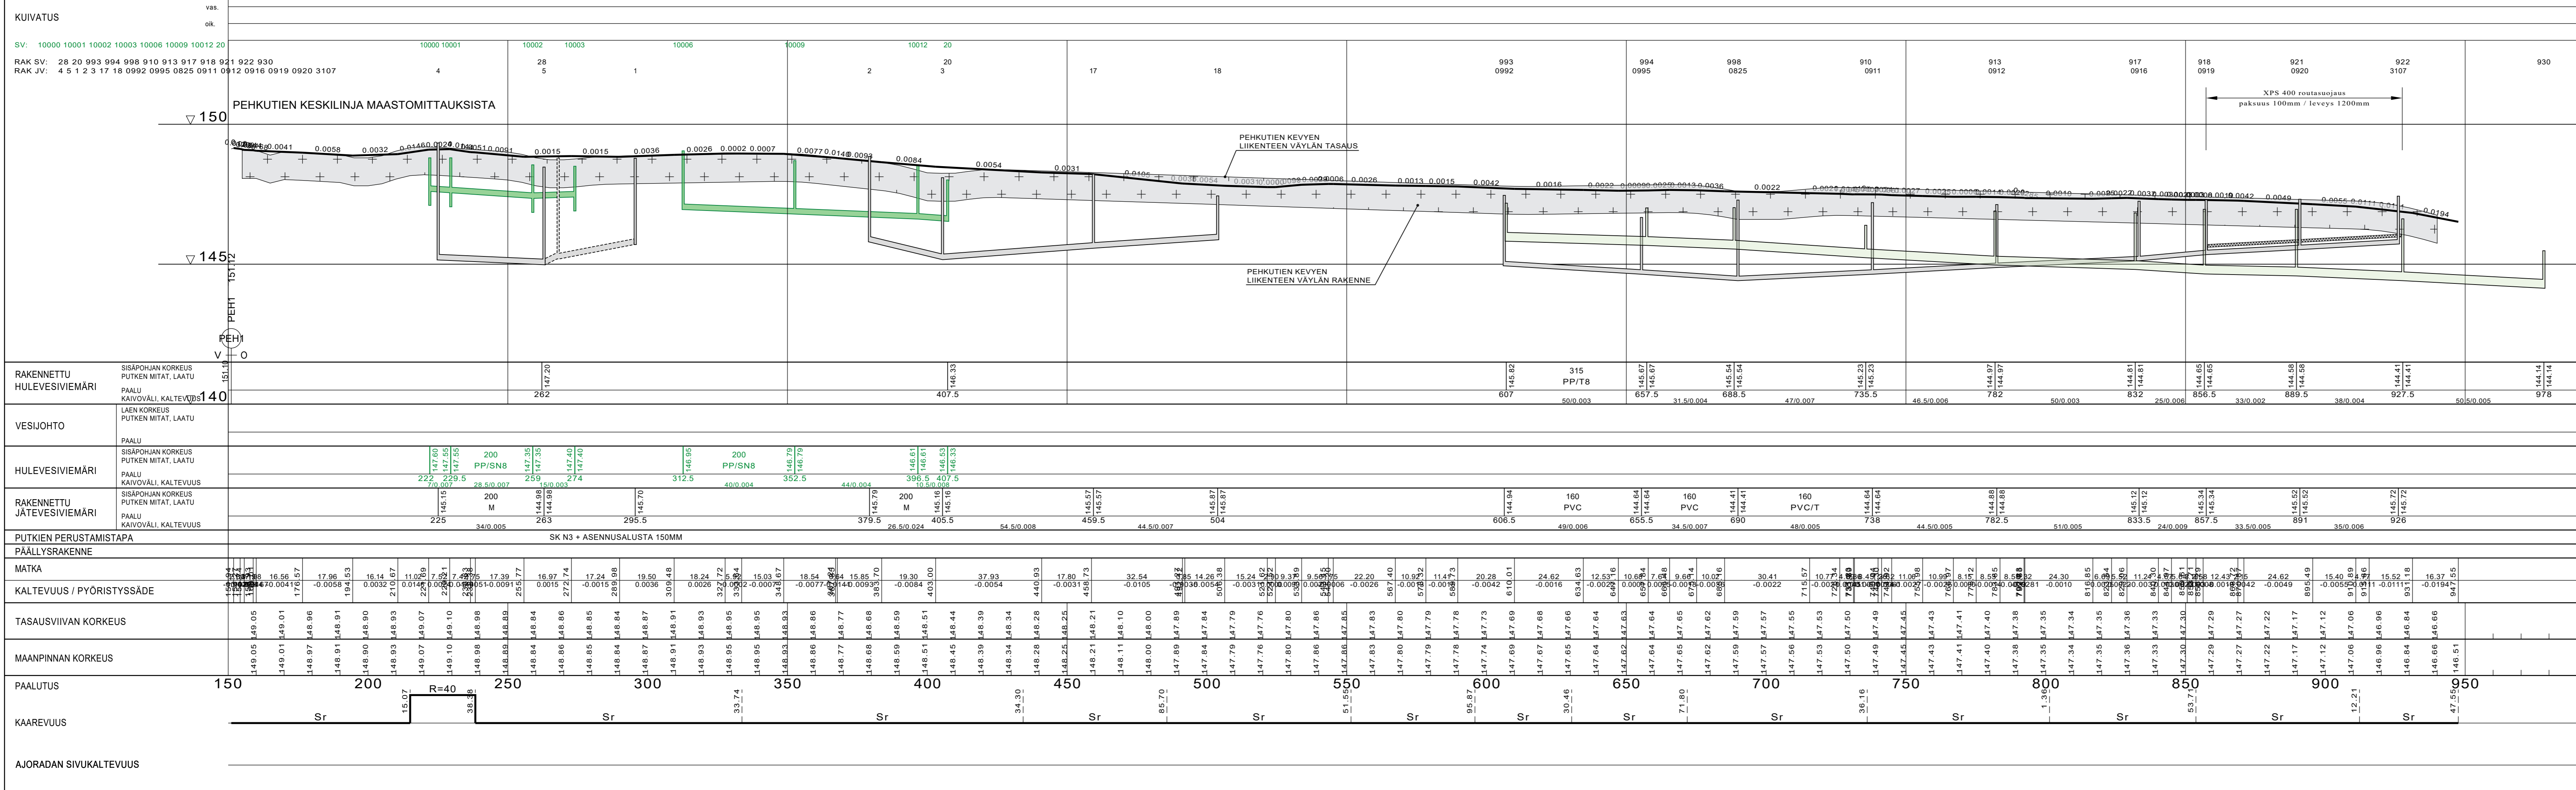

Tunn.	Lukum.	Muutos	Muuttaja	Päiväys


Korkeusjärjestelmä N 2000 K.osa / kyla Metsäkylä	Koordinaattijärjestelmä ETRS-GK24 Viranomaisen arkistointimerkintöjä varten
Rakennustoimenpide	Piirustuslaji
Rakennuskohteen nimi PEHKUTIE KEVYEN LIIKENTEEN VÄYLÄN RAKENTAMINEN - VÄLILLÄ HIEKKASÄRKÄNTIE- METSÄLINNUNTIE (KATU)	Piirustuksen sisältö PITUUSLEIKKAUS 1:1000/1:100 Mittakaava
Piirt. _____ Pvm Suunn. Tuija Salmentausta Tark. _____ Hyv. _____	Työ nro 2022-4 Piir. nro 6.10

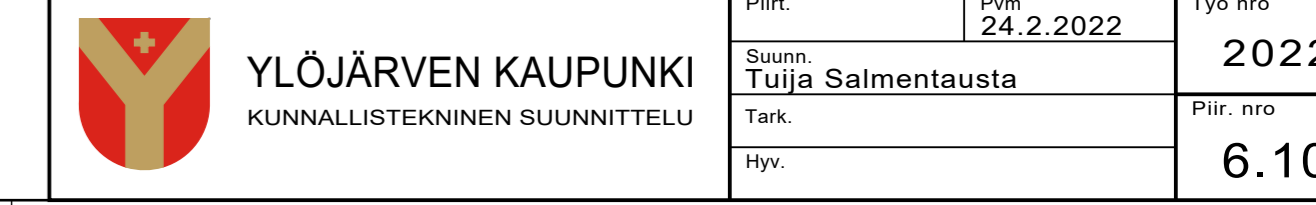

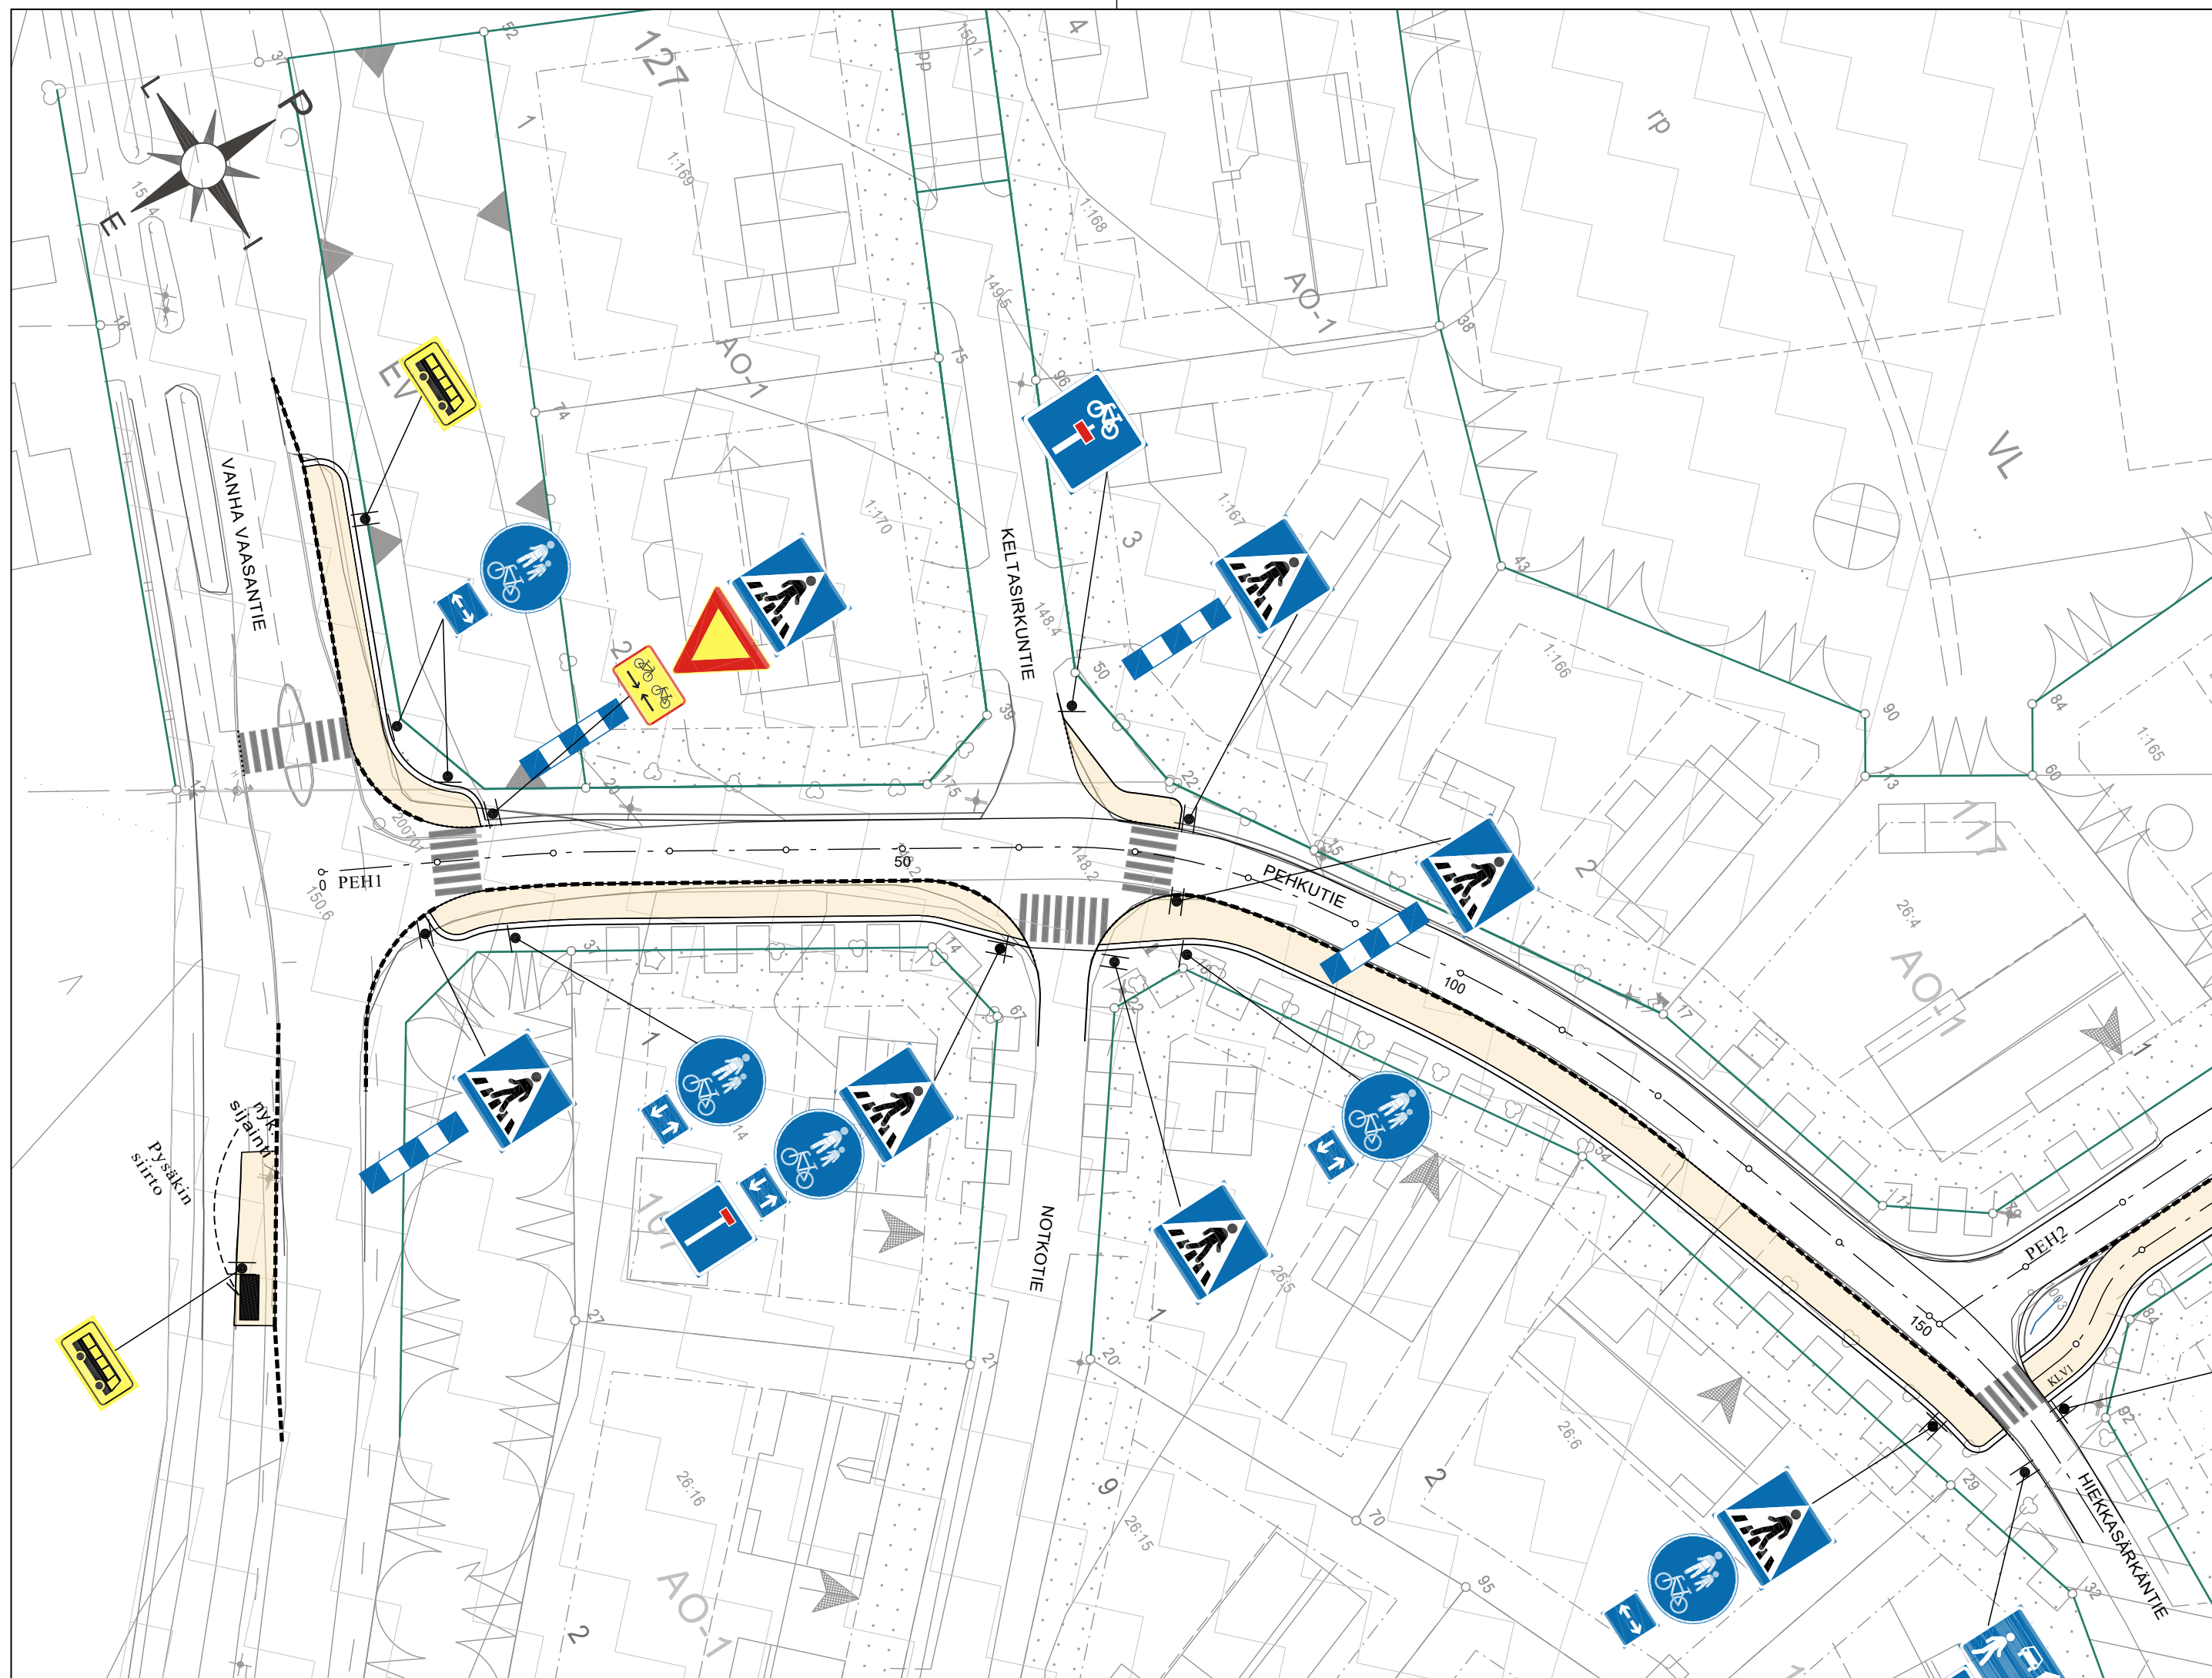


Tunn. Lukum. Muutos Muuttaja Päiväys

Korkeusjärjestelmä N 2000		Koordinaattijärjestelmä ETRS-GK24	
K.osa / kylä Metsäkylä		Viranomaisen arkistointimerkintöjä varten	
Rakennustoimenpide		Piirustuslaji	
Rakennuskohteen nimi PEHKUTIE KEVYEN LIIKENTEEN VÄYLÄN RAKENTAMINEN LIIKENTEENOHAUSSUUNNITELMA - VÄLILLÄ VANHA VAASANTIE-HIEKKASÄRKÄNTIE		Piirustuksen sisältö ASEMAPIIRROS	Mittakaava 1:500
Piirt. Tuija Salmentausta	Pvm 24.2.2022	Työ nro 2022-4	
Suunn. Tuija Salmentausta	Hyv.	Piir. nro 7.10	

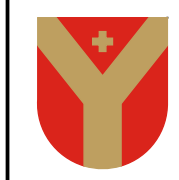


YLÖJÄRVEN KAUPUNKI
KUNNALLISTEKNINEN SUUNNITTELU

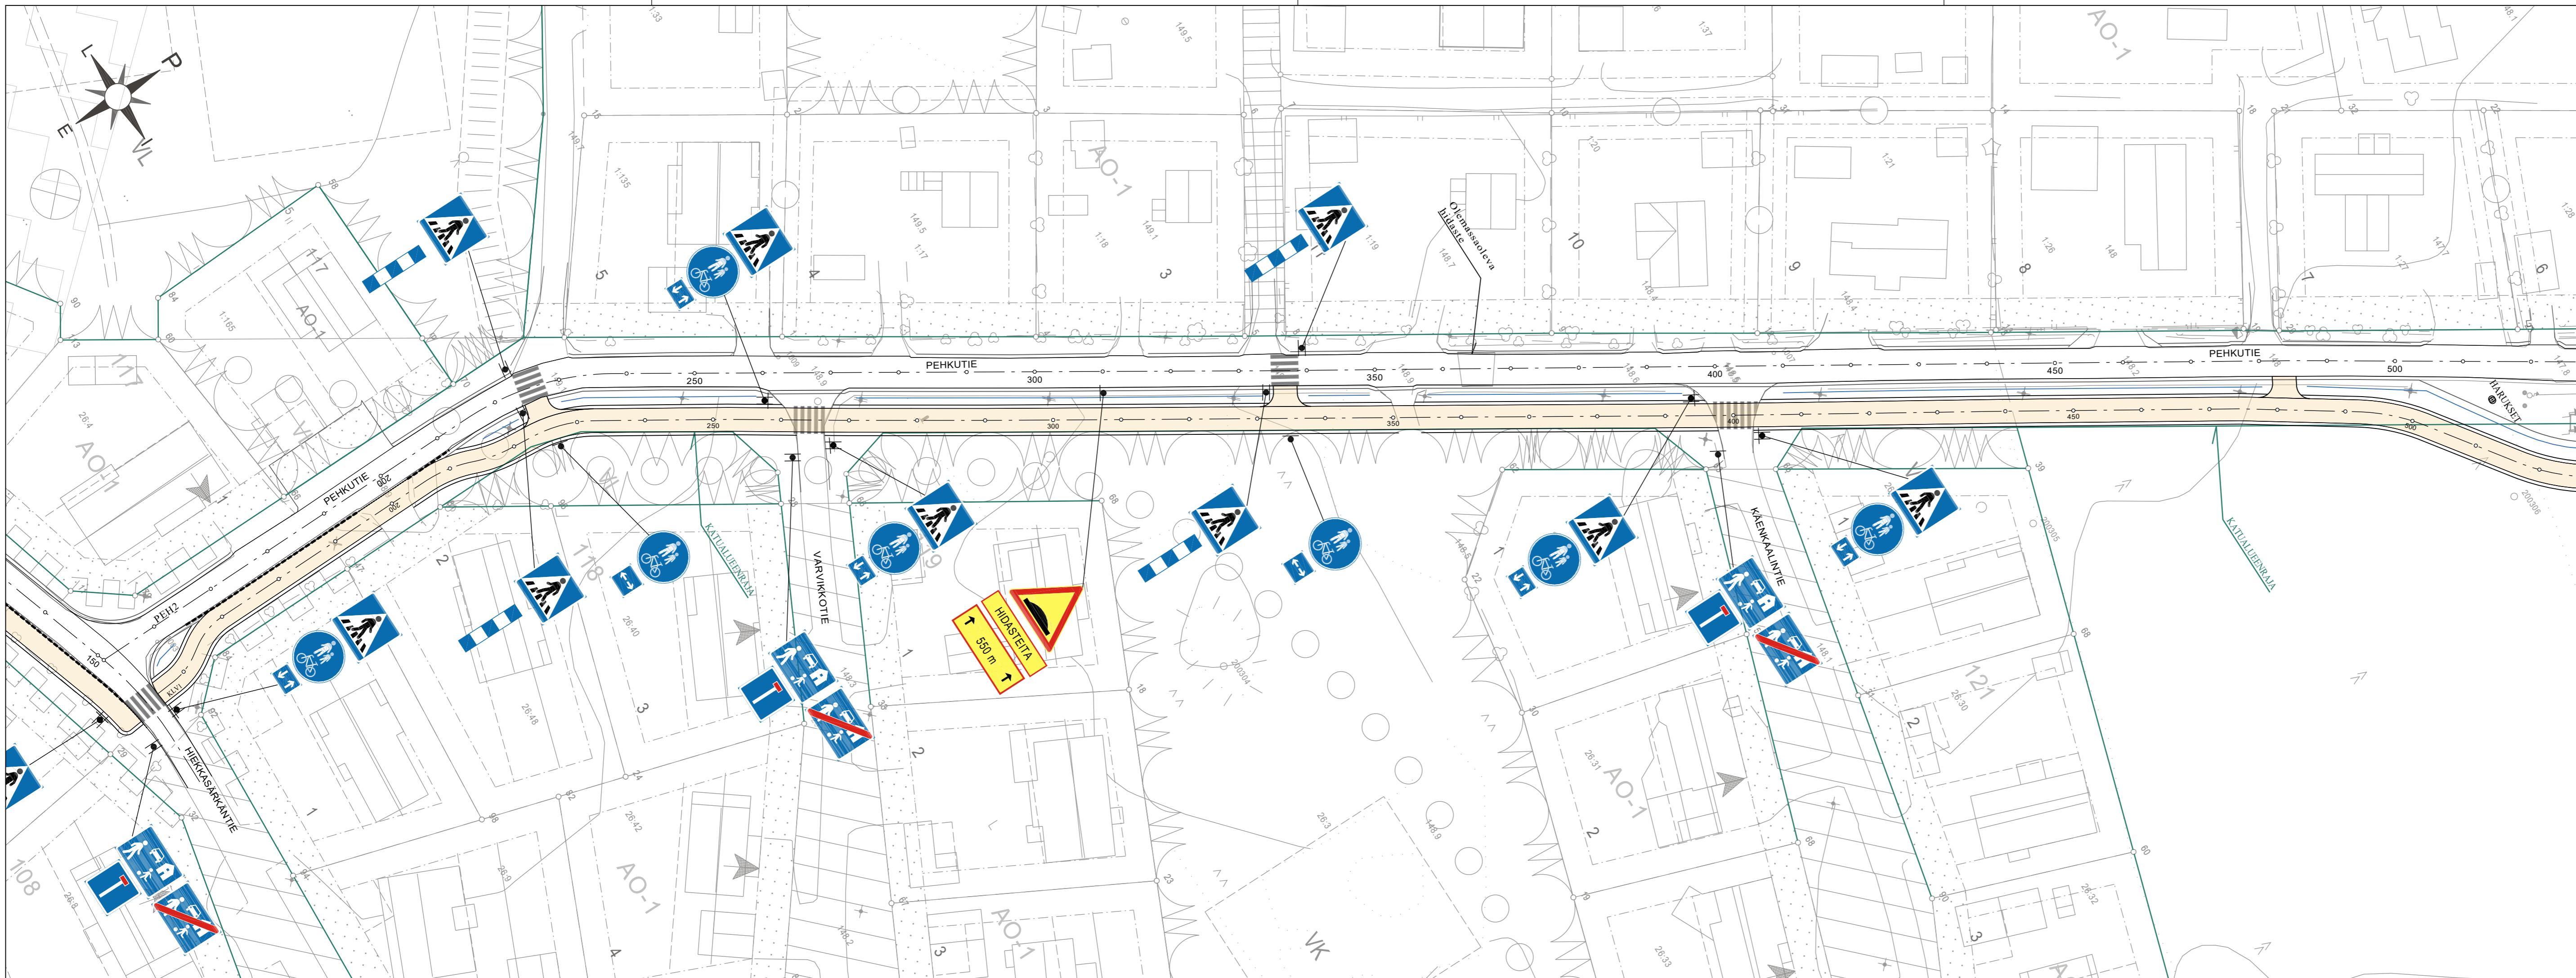

Tunn.	Lukum.	Muutos	Muuttaja	Päiväys

Korkeusjärjestelmä N 2000		Koordinaattijärjestelmä ETRS-GK24	
K.osa / kylä Metsäkylä		Viranomaisen arkistointimerkintöjä varten	
Rakennustoimenpide		Piirustuslaji	
Rakennuskohteen nimi PEHKUTIE KEVYEN LIIKENTEEN VÄYLÄN RAKENTAMINEN LIIKENTEENOHJAUSSUUNNITELMA - VÄLILLÄ HIEKKASÄRKÄNTIE- METSÄLINNUNTIE (1/2)		Piirustuksen sisältö ASEMAPIIRROS	Mittakaava 1:500
Piirt.	Pvm 24.2.2022	Työ nro 2022-4	
Suunn. Tuija Salmentausta	Tark.	Piir. nro 8.10	
 YLÖJÄRVEN KAUPUNKI KUNNALLISTEKNINEN SUUNNITTELU			

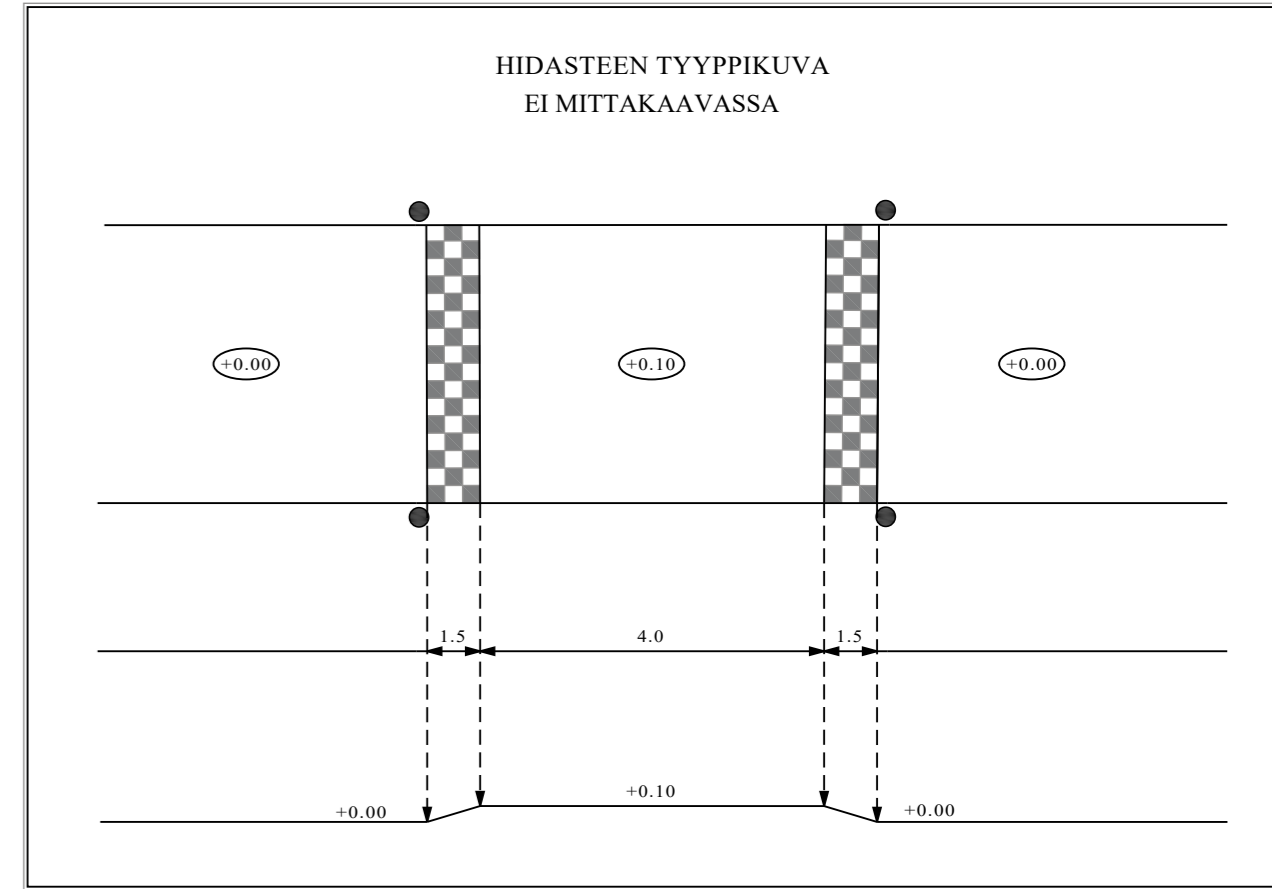

Tunn.	Lukum.	Muutos	Muuttaja	Päiväys


Korkeusjärjestelmä N 2000 K.osa / kylä Metsäkylä	Koordinaattijärjestelmä ETRS-GK24 Viranomaisen arkistointimerkintöjä varten
---	--

Rakennustoimenpide	Piirustuslaji
--------------------	---------------



Rakennuskohteen nimi PEHKUTIE KEVYEN LIIKENTEEN VÄYLÄN RAKENTAMINEN LIIKENTEENOHJAUSSUUNNITELMA - VÄLILLÄ HIEKKASÄRKÄNTIE- METSÄLINNUNTIE (2/2)	Piirustuksen sisältö ASEMAPIIRROS	Mittakaava 1:500
---	---	----------------------------

YLÖJÄRVEN KAUPUNKI KUNNALLISTEKNINEN SUUNNITTELU	Piirt.	Pvm 24.2.2022	Työ nro
	Suunn. Tuija Salmentausta		2022-4
	Tark.		Piir. nro
	Hyv.		9.10

KEVYEN LIIKENTEN VÄYLÄ
OJA PAINANTEELLA
TYYPPIPOIKKILEIKKAUS
1:100

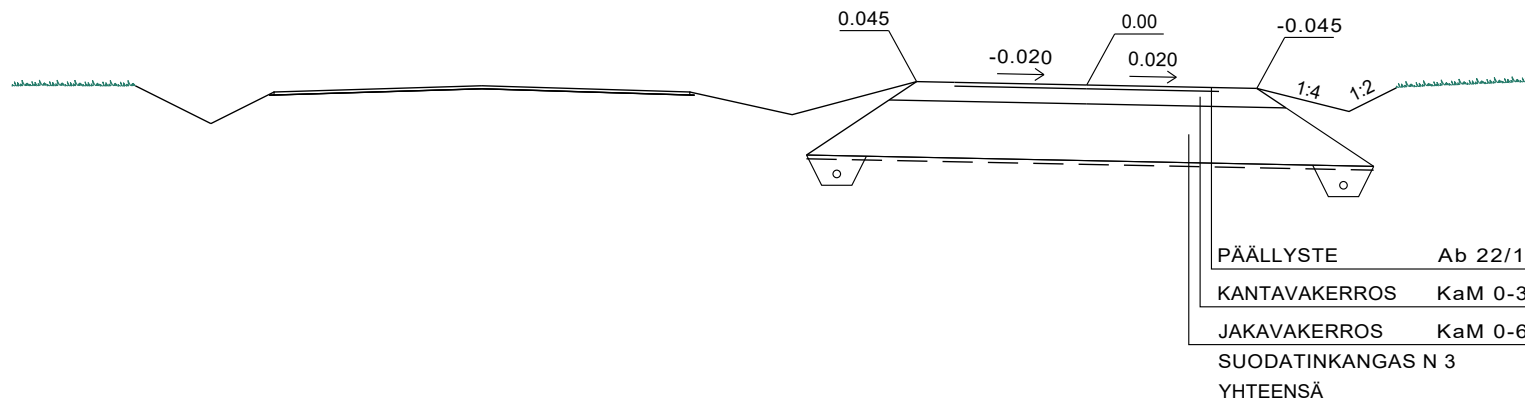

KEVYEN LIIKENTEN VÄYLÄ
REUNAKIVELLÄ
TYYPPIPOIKKILEIKKAUS
1:100

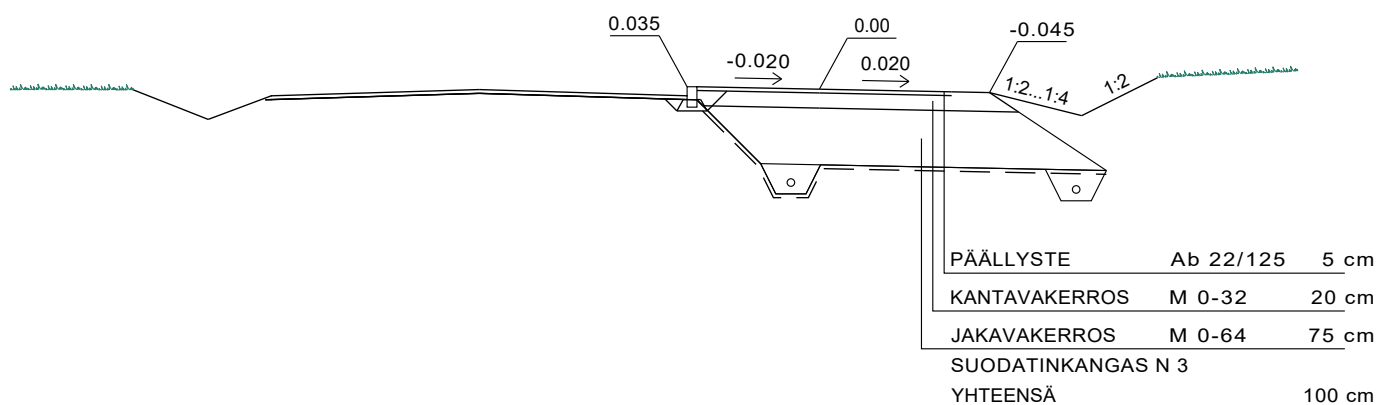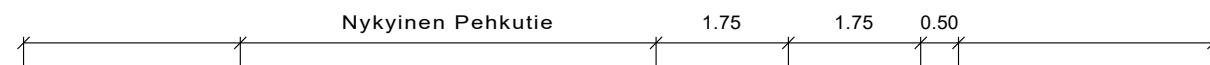

Tunn.	Lukum.	Muutos	Muuttaja	Päiväys

Korkeusjärjestelmä N 2000		Koordinaattijärjestelmä ETRS-GK24	
K.osa / kylä Metsäkylä		Viranomaisen arkistointimerkintöjä varten	
Rakennustoimenpide		Piirustuslaji	
Rakennuskohteen nimi PEHKUTIE KEVYEN LIIKENTEN VÄYLÄN RAKENTAMINEN - VÄLILLÄ HIEKKASÄRKÄNTIE- METSÄLINNUNTIE		Piirustuksen sisältö	Mittakaava
		TYYPPIPOIKKILEIKKAUS	1:100
Ylöjärven Kaupunki Logo		Piirt.	Työ nro
YLÖJÄRVEN KAUPUNKI KUNNALLISTEKNINEN SUUNNITTELU		Pvm 24.2.2022	2022-4
		Suunn. Tuija Salmentausta	Piir. nro
		Tark.	10.10
		Hyv.	