



Nykyiset liittämärummut poistetaan, sillä ajoneuvoliittymän yläpuolelle on suunniteltu hulevesikaivo. Liittymiin laitetaan uudet rummut (250 PP/SN8) tulvatilanteita varten.


Suunnitelmaan on merkitty jäteveden runkolinjaan talojen liittokohdat jätevesilinjojen kuvausraportin 6.5.2019 mukaan.


Olemissa oleva vesijohto V110 M uusitaan. Olemissa olevista jätevesikaivoista uusitaan pystyputket.

Toteutus vasta Lähdevainiontien kuivatuksen uusimisen jälkeen v: Pitkäperäntie-Tähkätie

Sadevesilinjojen viiksikaivojen ja runkokaivojen välissä käytetään 200 PP/SN8 putkia.

Tunn.	Lukum.	Muutos	Muuttaja	Päiväys

Korkeusjärjestelmä N 2000		Koordinaattijärjestelmä ETRS-GK24	
K.osa / kylä Kirkonseutu		Viranomaisen arkistointimerkintöjä varten	
Rakennustoimenpide		Piirustuslaji	
Rakennuskohteen nimi HAAVISTON ALUE PERUSKORJAUS KYNTÖTIE / AURATIE		Piirustuksen sisältö ASEMAPIIRROS	Mittakaava 1:500
 YLÖJÄRVEN KAUPUNKI KUNNALLISTEKNIINEN SUUNNITTELU		Piirt. T. Koivumäki	Pvm 1.9.2020
		Tark. Anita Santapukki	Työ nro 2020-17
		Hyv.	Piir. nro 1.2

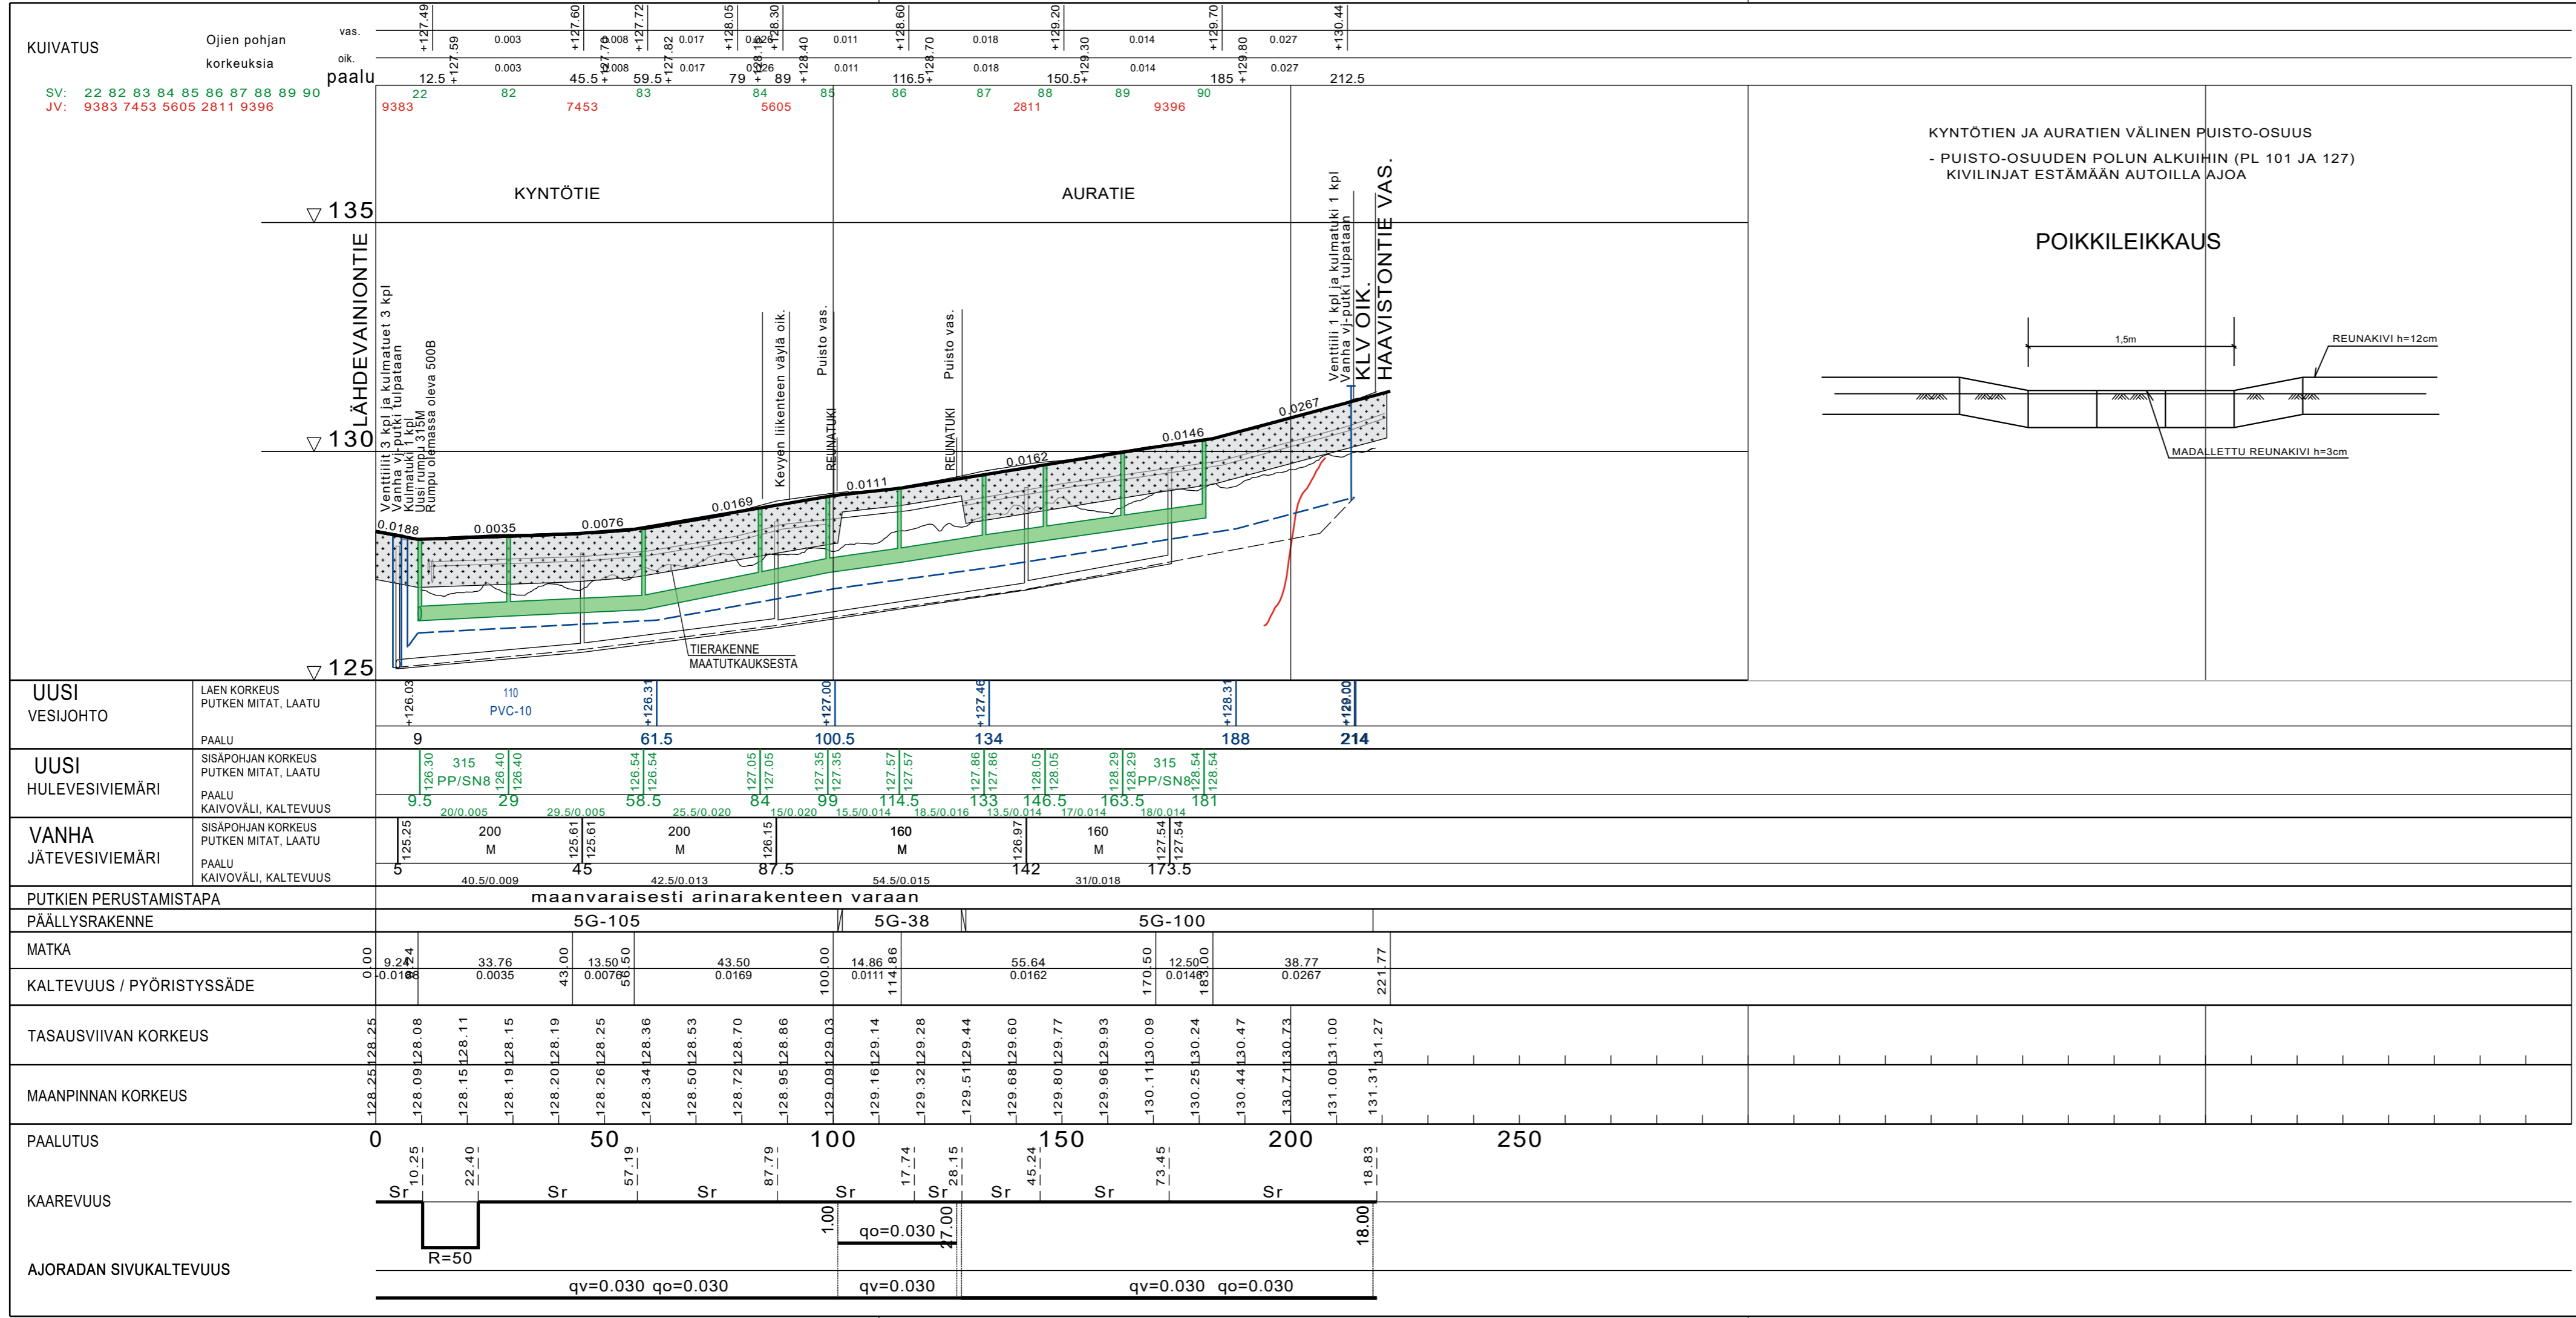

UUSI VESIJOHTO	LAEN KORKEUS PUTKEN MITAT, LAATU	+128.08 110 PVC-10	+128.31	+127.00	+127.46	+128.31	+129.00
UUSI HULEVESIVIEMÄRI	SISÄPOHJAN KORKEUS PUTKEN MITAT, LAATU	9 315 PP/SN8	61.5	100.5	134	188	214
VANHA JÄTEVESIVIEMÄRI	SISÄPOHJAN KORKEUS PUTKEN MITAT, LAATU	0 200 M	45	87.5	142	173.5	
PUTKIEN PERUSTAMISTAPA		maanvaraisesti arinarakenteen varaan					
PÄÄLLYSRAKENNE		5G-105		5G-38		5G-100	
MATKA		0.00	9.24	33.76	43.00	13.50	43.50
KALTEVUUS / PYÖRISTYSSÄDE		0.0188	0.0035	43.00	0.0076	58.5	0.0169
TASAUSVIIVAN KORKEUS		128.25	128.08	128.11	128.15	128.36	128.53
MAANPINNAN KORKEUS		128.25	128.09	128.11	128.15	128.36	128.53
PAALUTUS		0	50	100	150	200	250
KAAREVUUS		Sr	Sr	Sr	Sr	Sr	Sr
AJORADAN SIVUKALTEVUUS		R=50	qv=0.030	qv=0.030	qv=0.030	qv=0.030	qv=0.030

Tunn.	Lukum.	Muutos	Muuttaja	Päiväys

Korkeusjärjestelmä N 2000		Koordinaattijärjestelmä ETRS-GK24	
K.osa / kylä Kirkonseutu		Viranomaisen arkistointimerkintöjä varten	
Rakennustoimenpide		Piirustuslaji	
Rakennuskohteen nimi HAAVISTON ALUE PERUSKORJAUS KYNTÖTIE / AURATIE		Piirustuksen sisältö PITUUSLEIKKAUS 1:1000/1:100 TYYPPIPOIKKILEIKKAUS 1:100	
Mittakaava			
Piir. T. Koivumäki		Pvm 1.9.2020	
Suunn. Anita Santapukki		Työ nro 2020-17	
Tark.		Piir. nro	
Hyv.		2.2	

