


173020
 23.11.2021
 SEIJANTIE / YLÖJÄRVI
 1 / 211 / SOPPEENMÄKI / YLÖJÄRVI
 ASEMAPIIRROS 1:600
 TONTINKÄYTTÖLUONNOS, 1:1500
Arsatek Oy
 Possijärvenkatu 1
 33 400 Tampere
 Puh 010 832 8000
 www.arsatek.fi
 arkkituuria@arsatek.fi

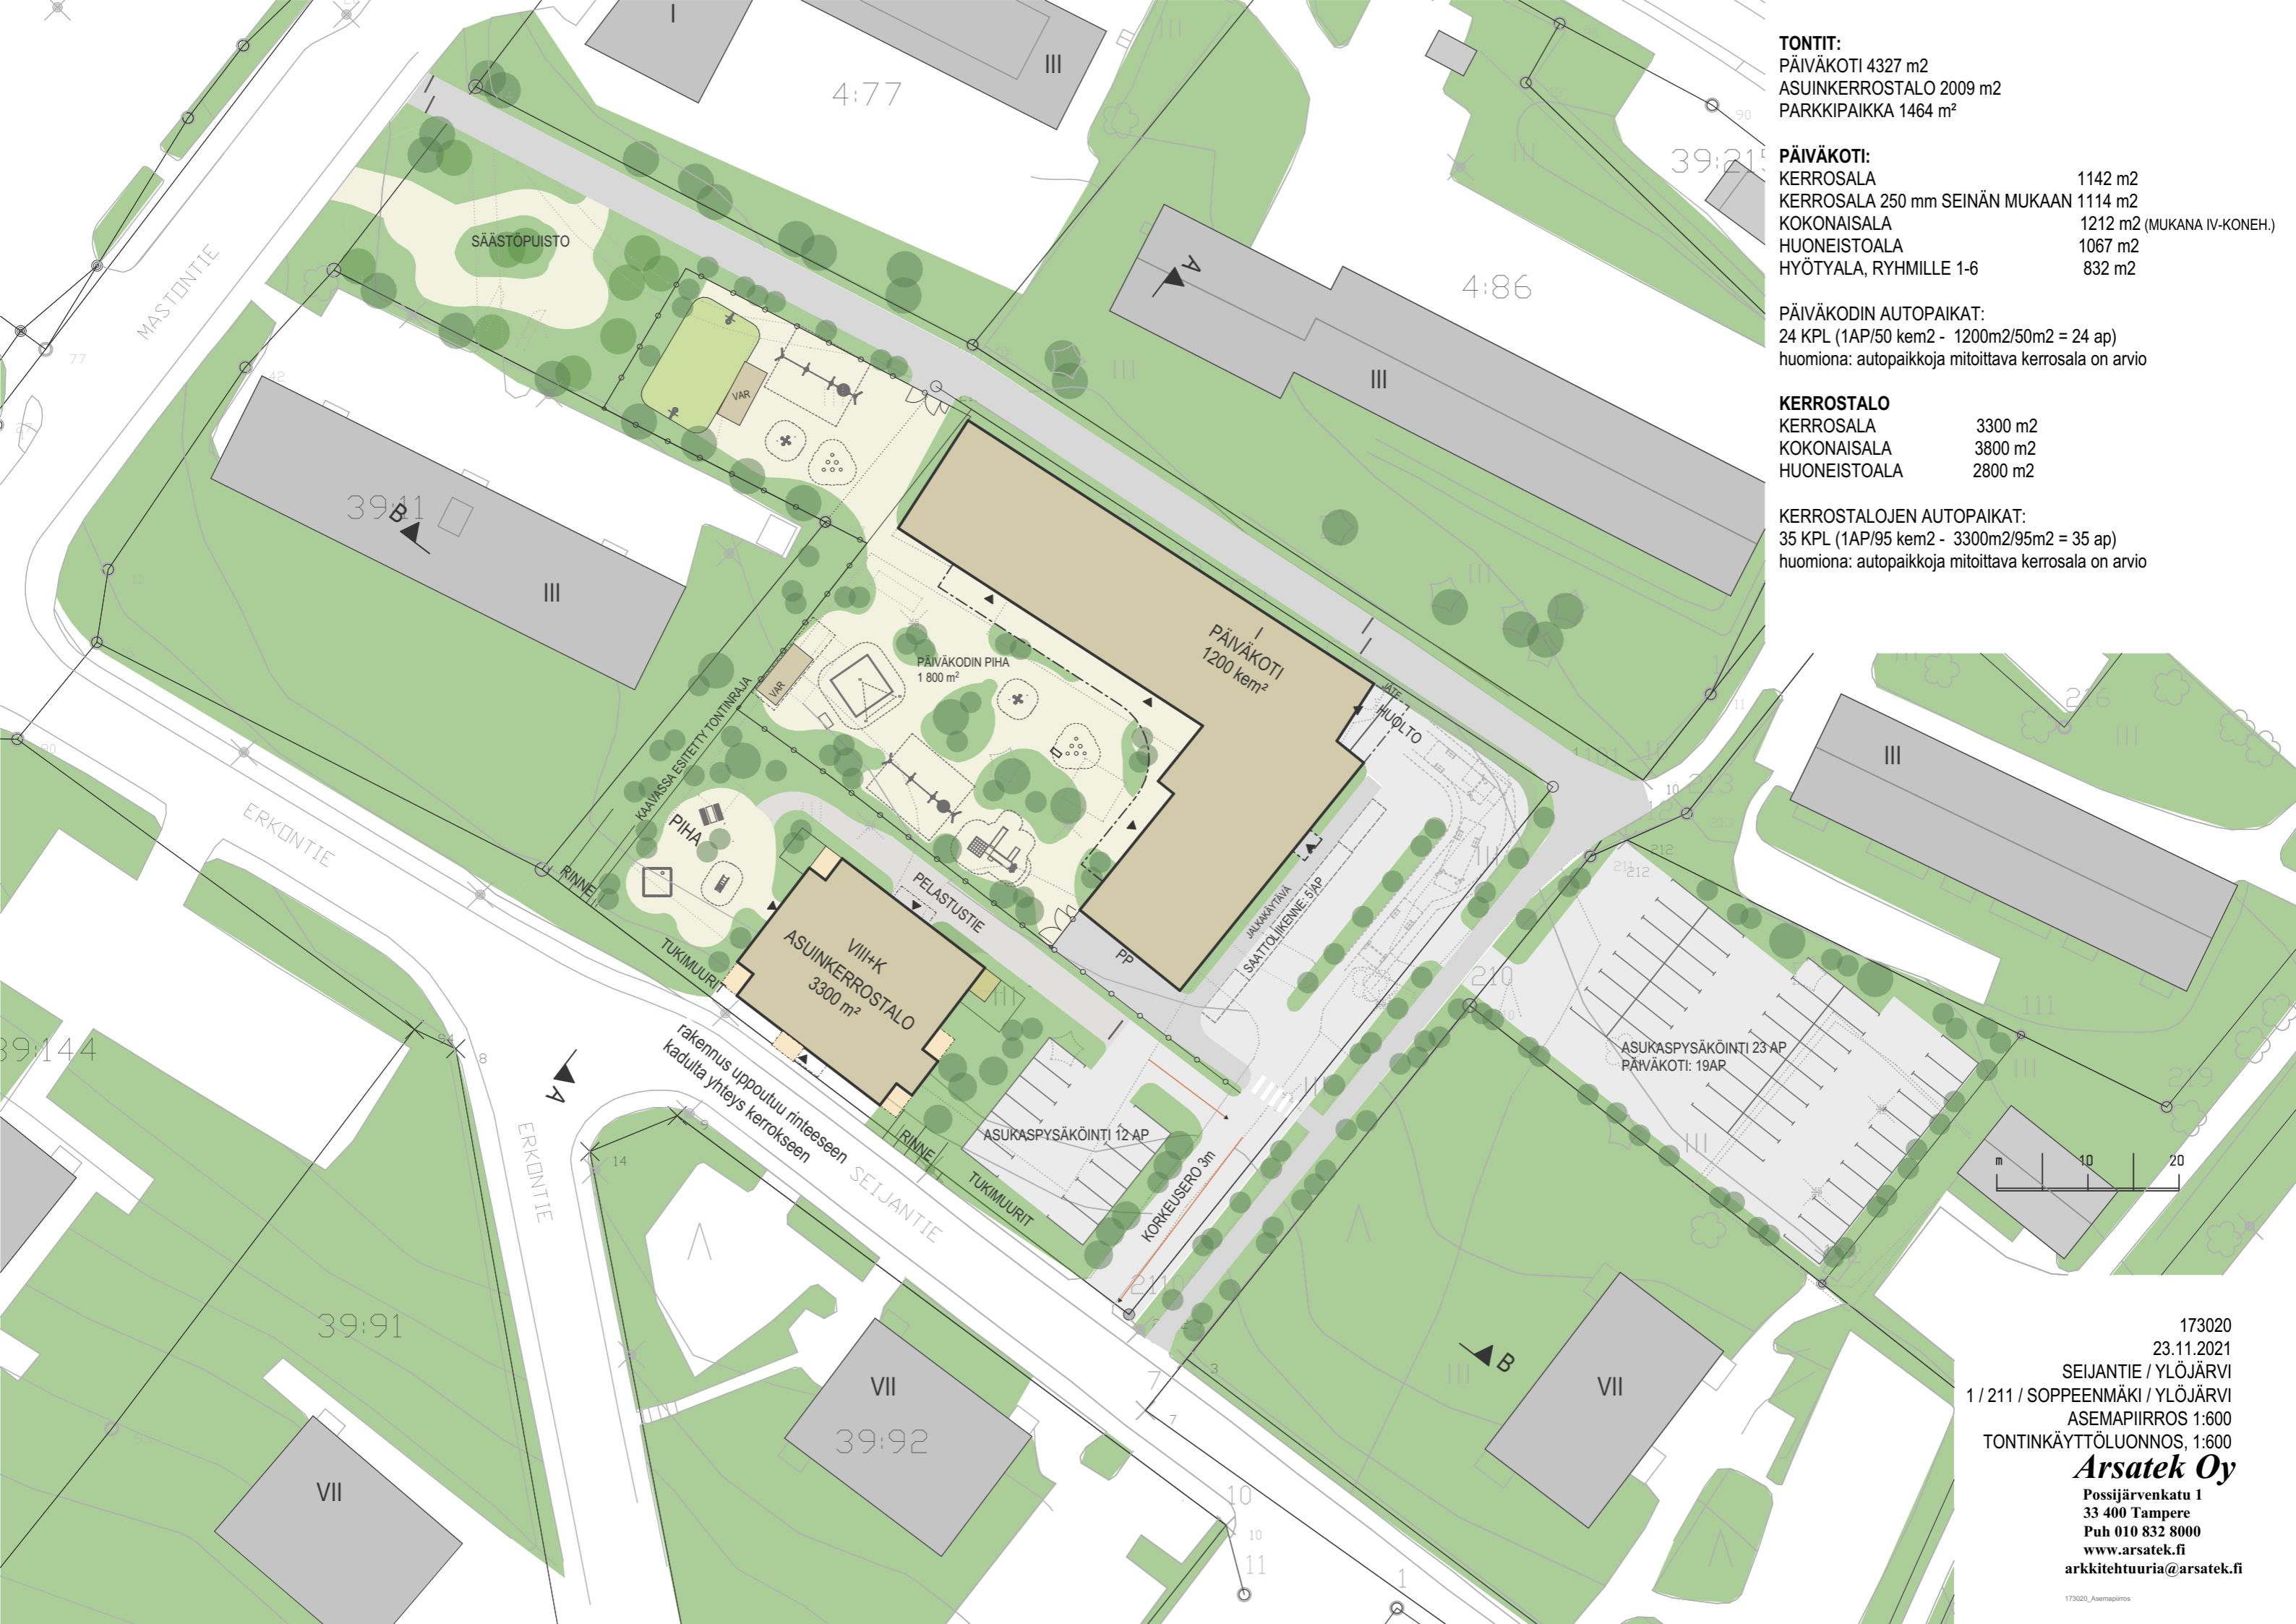


TONTIT:
 PÄIVÄKOTI 4327 m²
 ASUINKERROSTALO 2009 m²
 PARKKIPAikka 1464 m²

PÄIVÄKOTI:
 KERROSALA 1142 m²
 KERROSALA 250 mm SEINÄN MUKAAN 1114 m²
 KOKONAISALA 1212 m² (MUKANA IV-KONEH.)
 HUONEISTOALA 1067 m²
 HYÖTYALA, RYHMILLE 1-6 832 m²



PÄIVÄKODIN AUTOPAIKAT:
 24 KPL (1AP/50 kem² - 1200m²/50m² = 24 ap)
 huomiona: autopaikkoja mitoittava kerrosala on arvio

KERROSTALO
 KERROSALA 3300 m²
 KOKONAISALA 3800 m²
 HUONEISTOALA 2800 m²

KERROSTALOJEN AUTOPAIKAT:
 35 KPL (1AP/95 kem² - 3300m²/95m² = 35 ap)
 huomiona: autopaikkoja mitoittava kerrosala on arvio

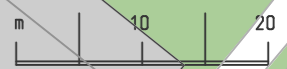


173020
 23.11.2021
 SEIJANTIE / YLÖJÄRVI
 1 / 211 / SOPPEENMÄKI / YLÖJÄRVI
 ASEMAPIIRROS 1:600
 TONTINKÄYTTÖLUONNOS, 1:600
Arsatek Oy
 Possijärvenkatu 1
 33 400 Tampere
 Puh 010 832 8000
 www.arsatek.fi
 arkkitehtuuria@arsatek.fi

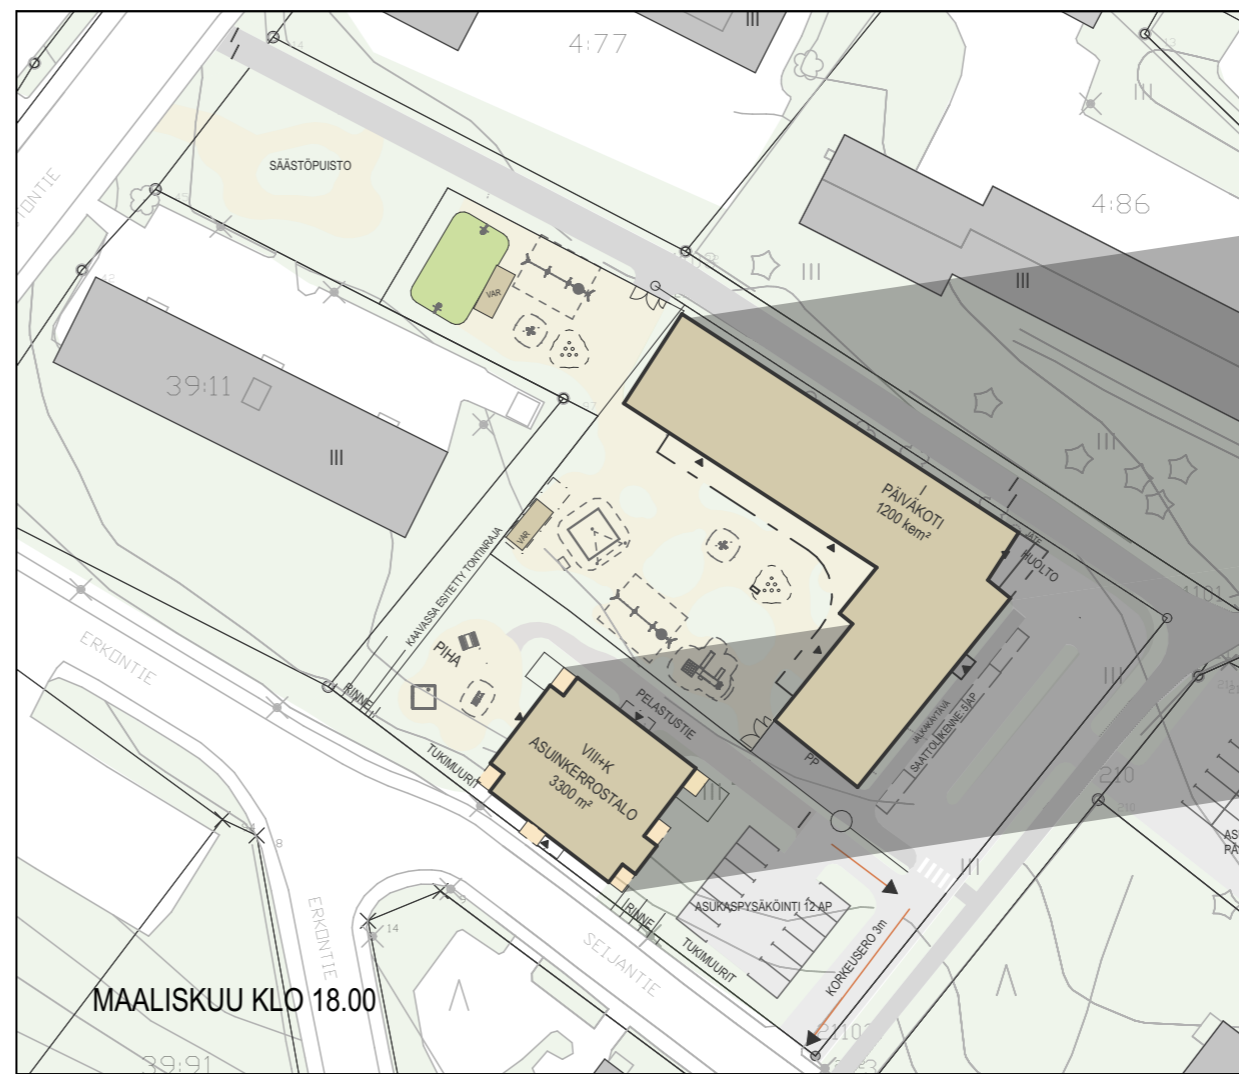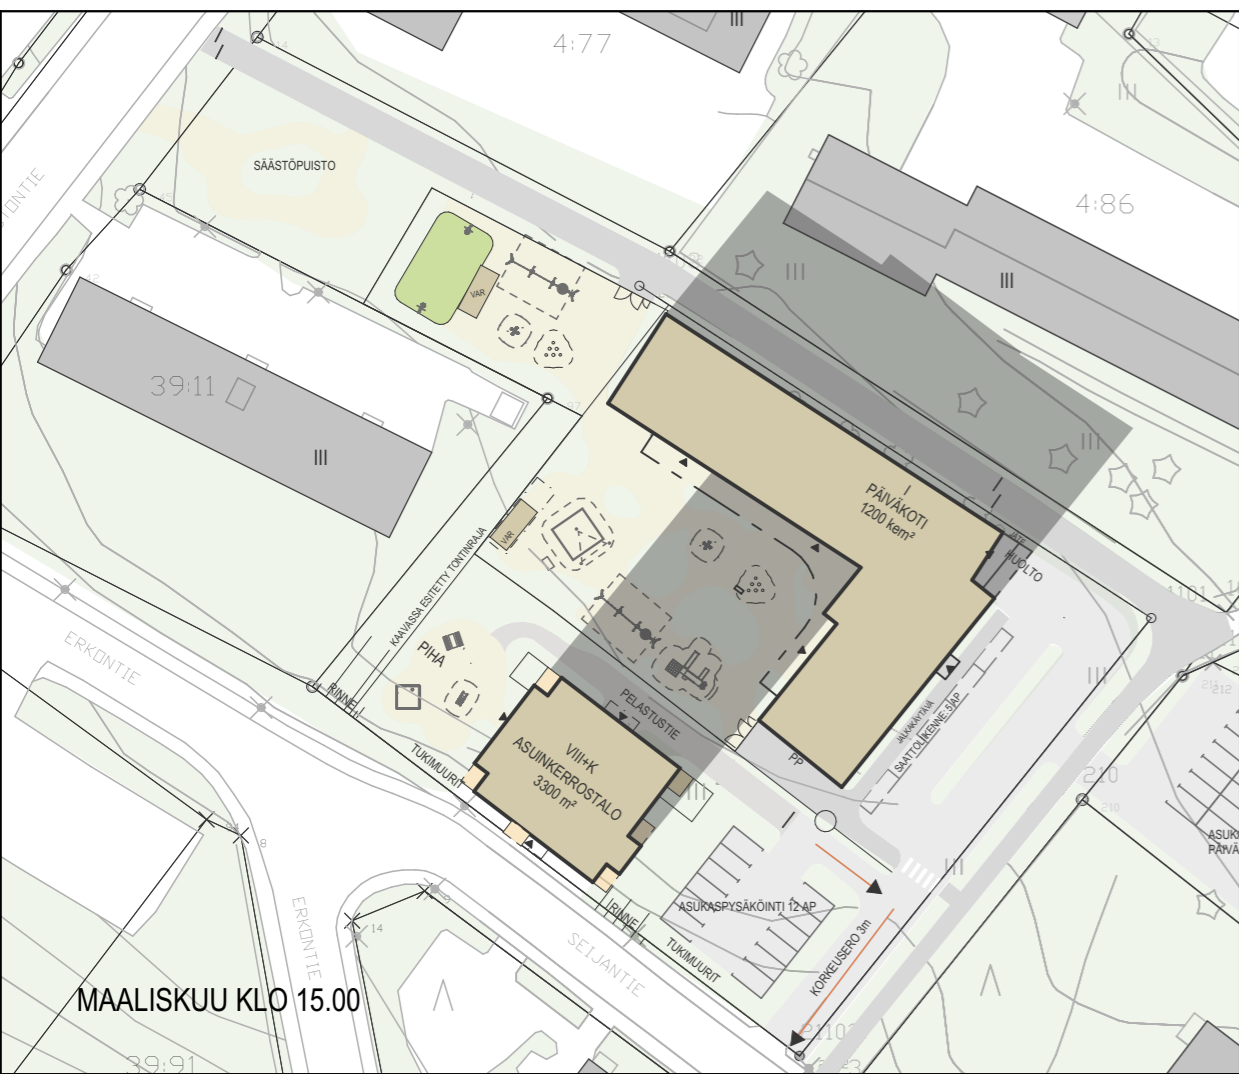


173020
 23.11.2021
 SEIJANTIE / YLÖJÄRVI
 1 / 211 / SOPPEENMÄKI / YLÖJÄRVI
 VARJOKAAVIO, 1:1000, MAALISKUU


Arsatek Oy
 Possijärvenkatu 1
 33 400 Tampere
 Puh 010 832 8000
 www.arsatek.fi
 arkkitehtuuria@arsatek.fi

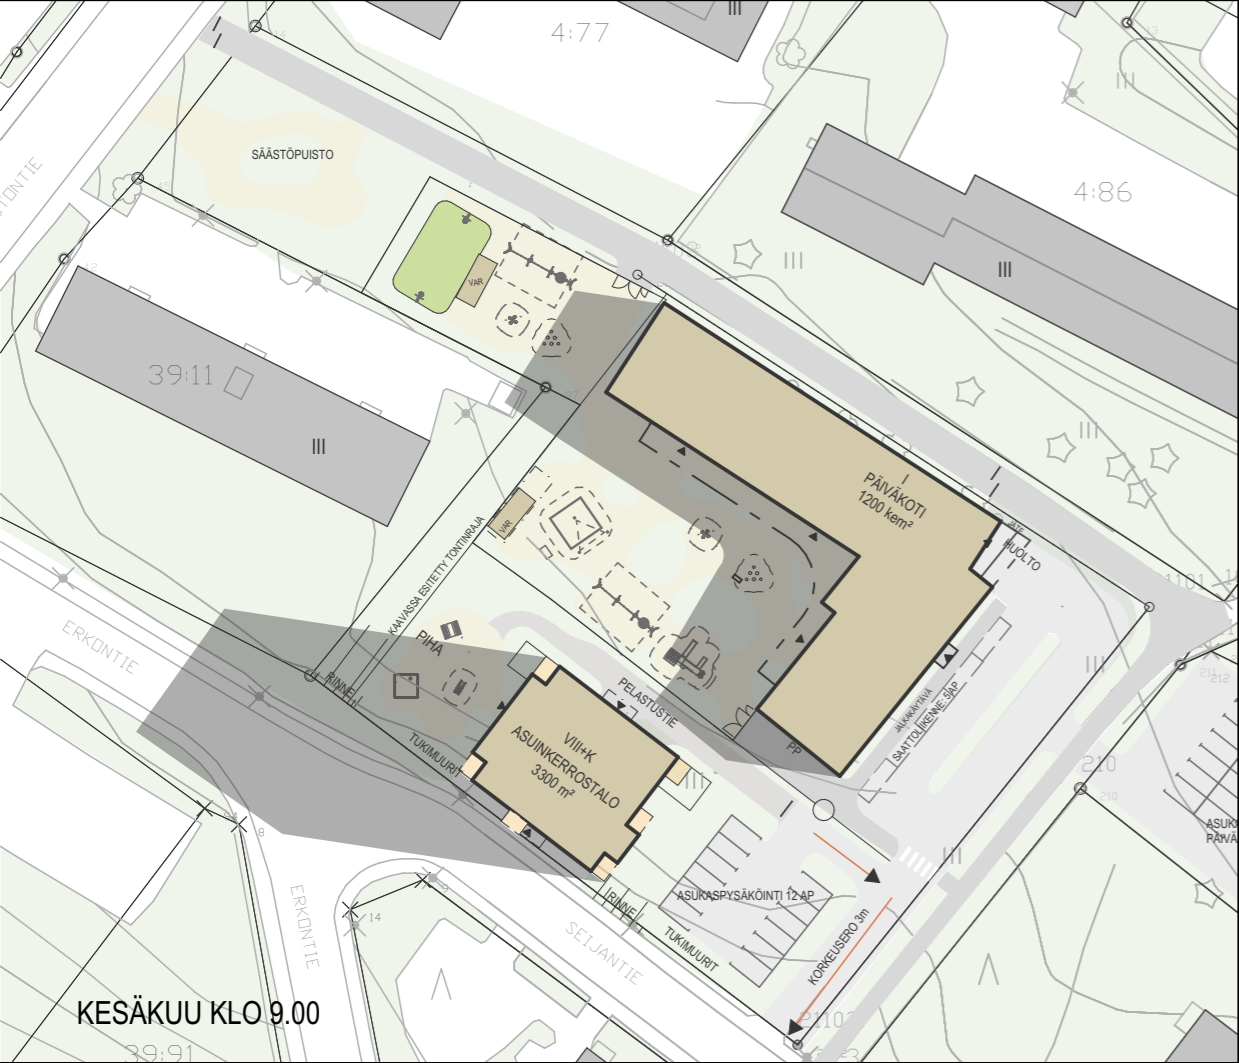

KESÄKUUKLO 9.00

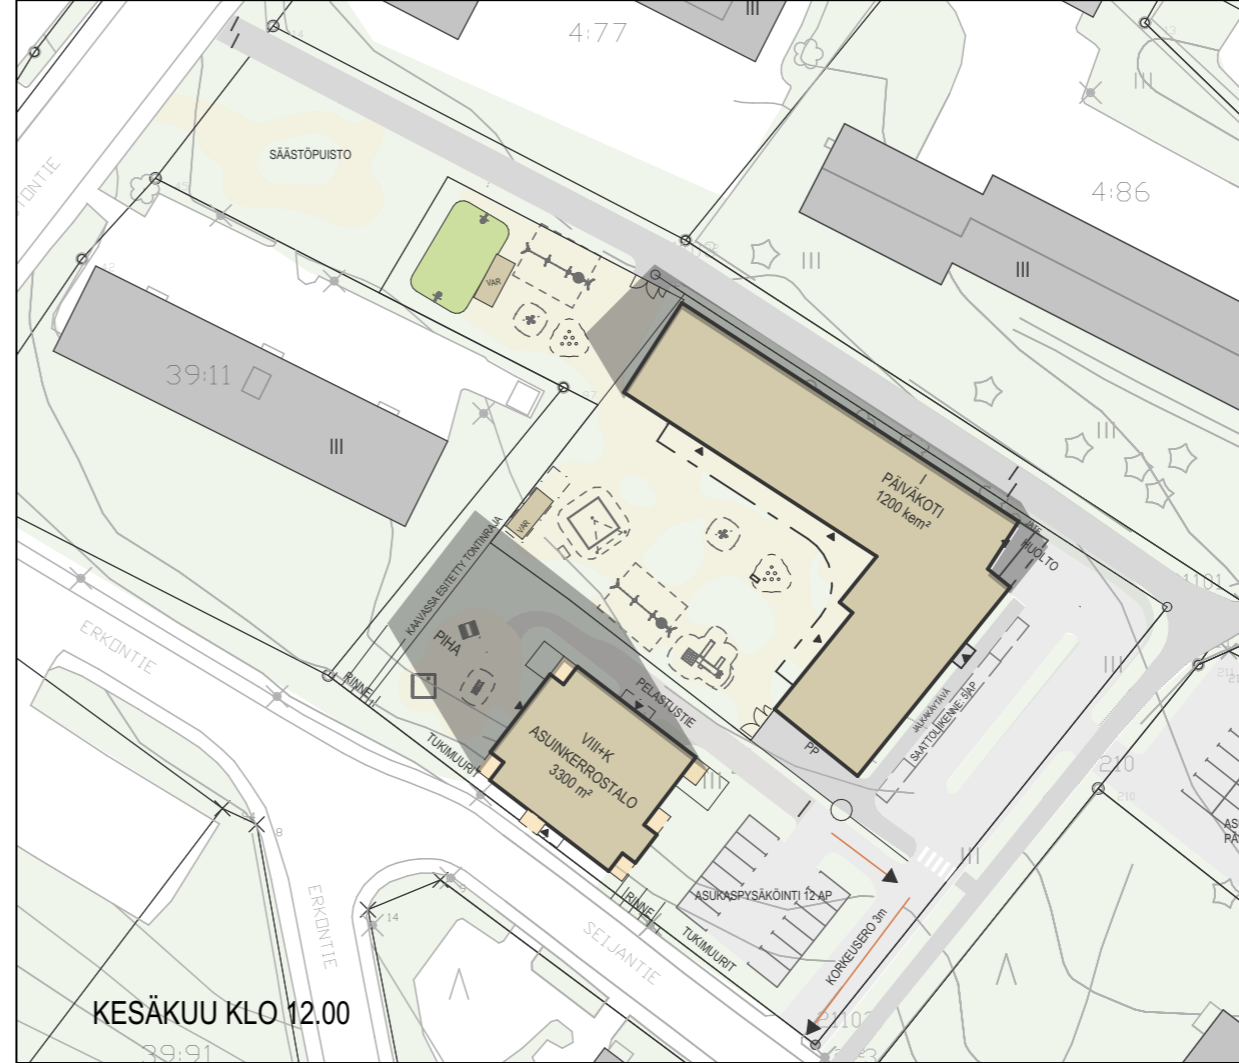

KESÄKUUKLO 12.00

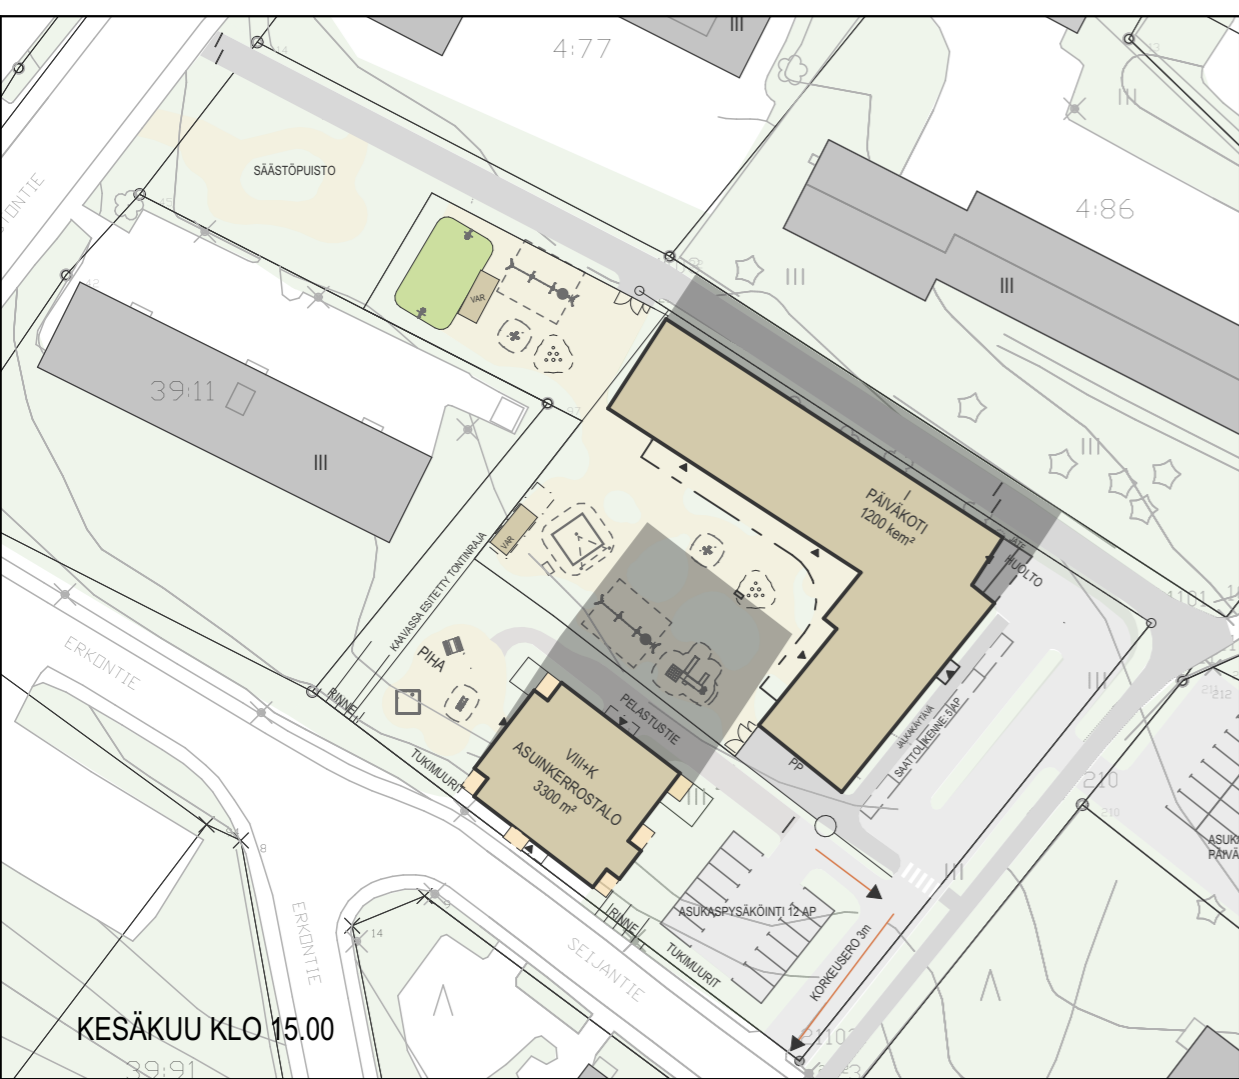





KESÄKUUKLO 15.00



KESÄKUUKLO 18.00

173020
23.11.2021
SEIJANTIE / YLÖJÄRVI
1 / 211 / SOPPEENMÄKI / YLÖJÄRVI
VARJOKAAVIO, 1:1000, KESÄKUUKLO


Arsatek Oy
Possijärvenkatu 1
33 400 Tampere
Puh 010 832 8000
www.arsatek.fi
arkkitehtuuria@arsatek.fi

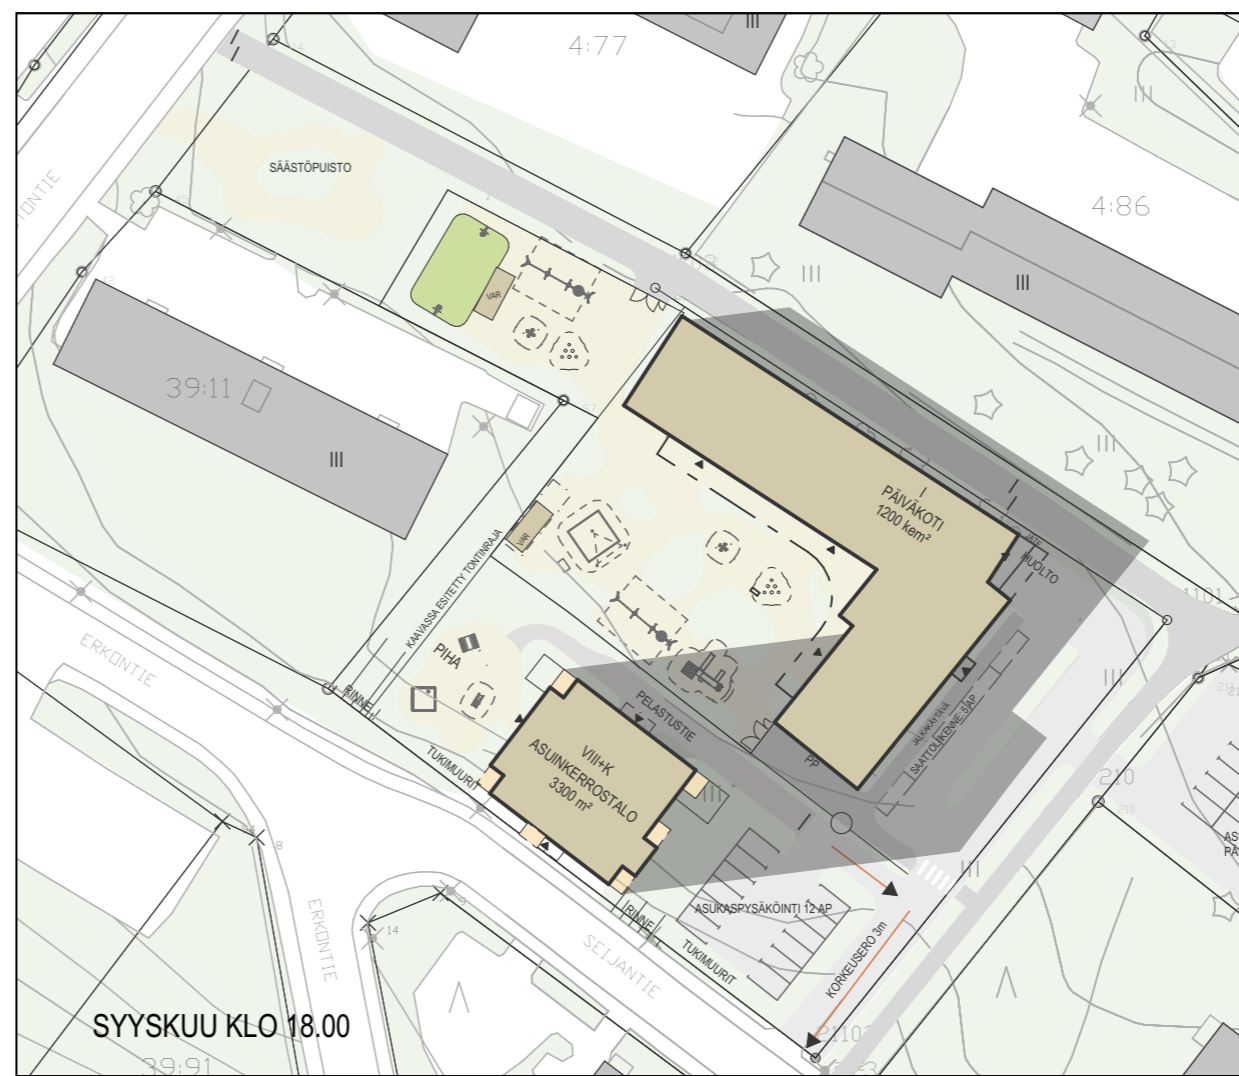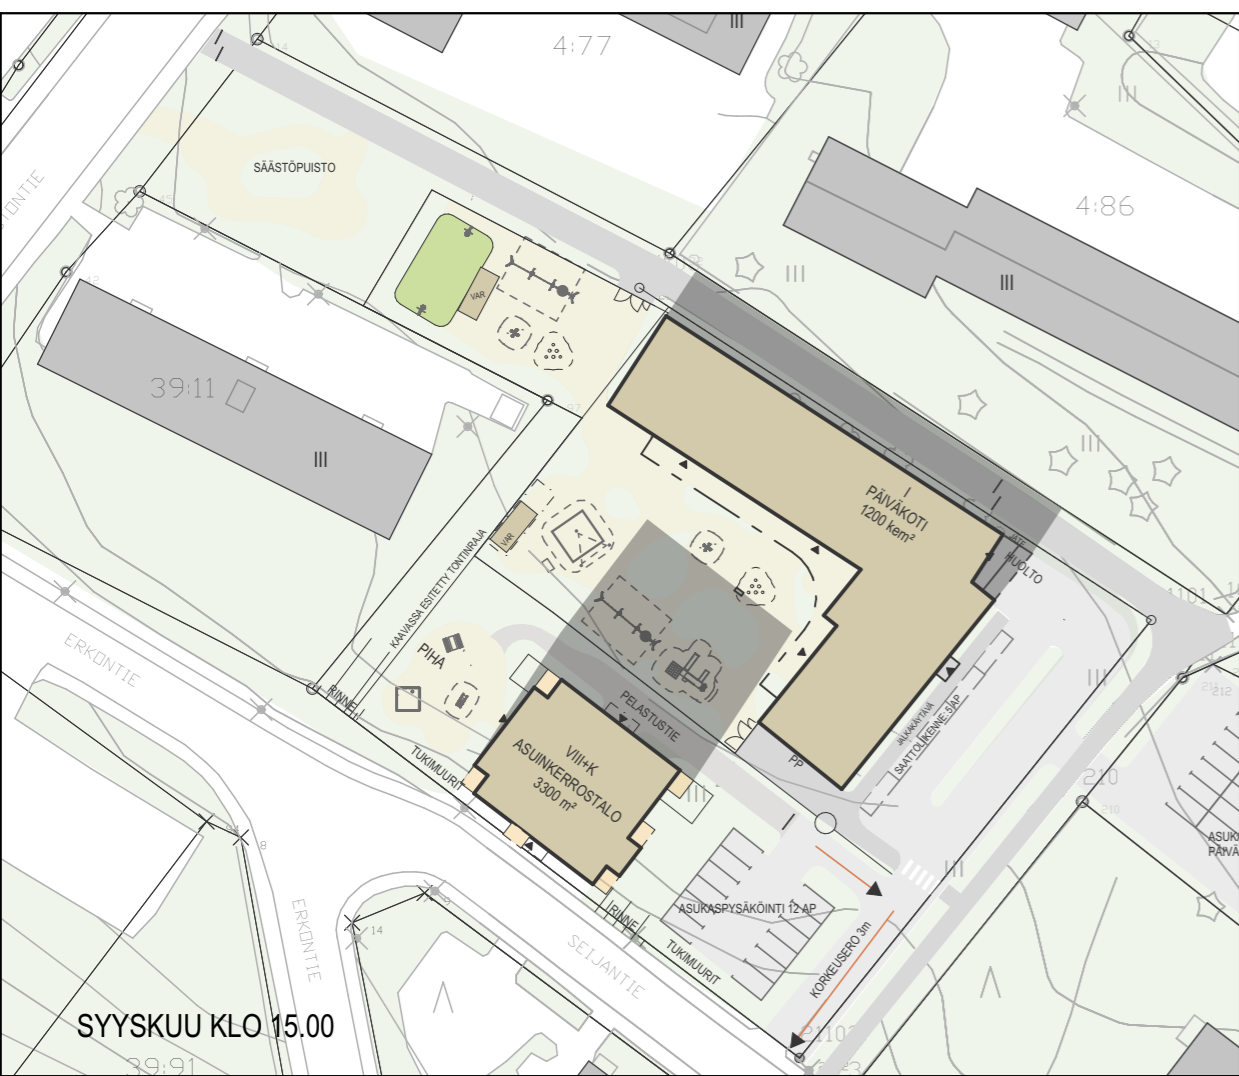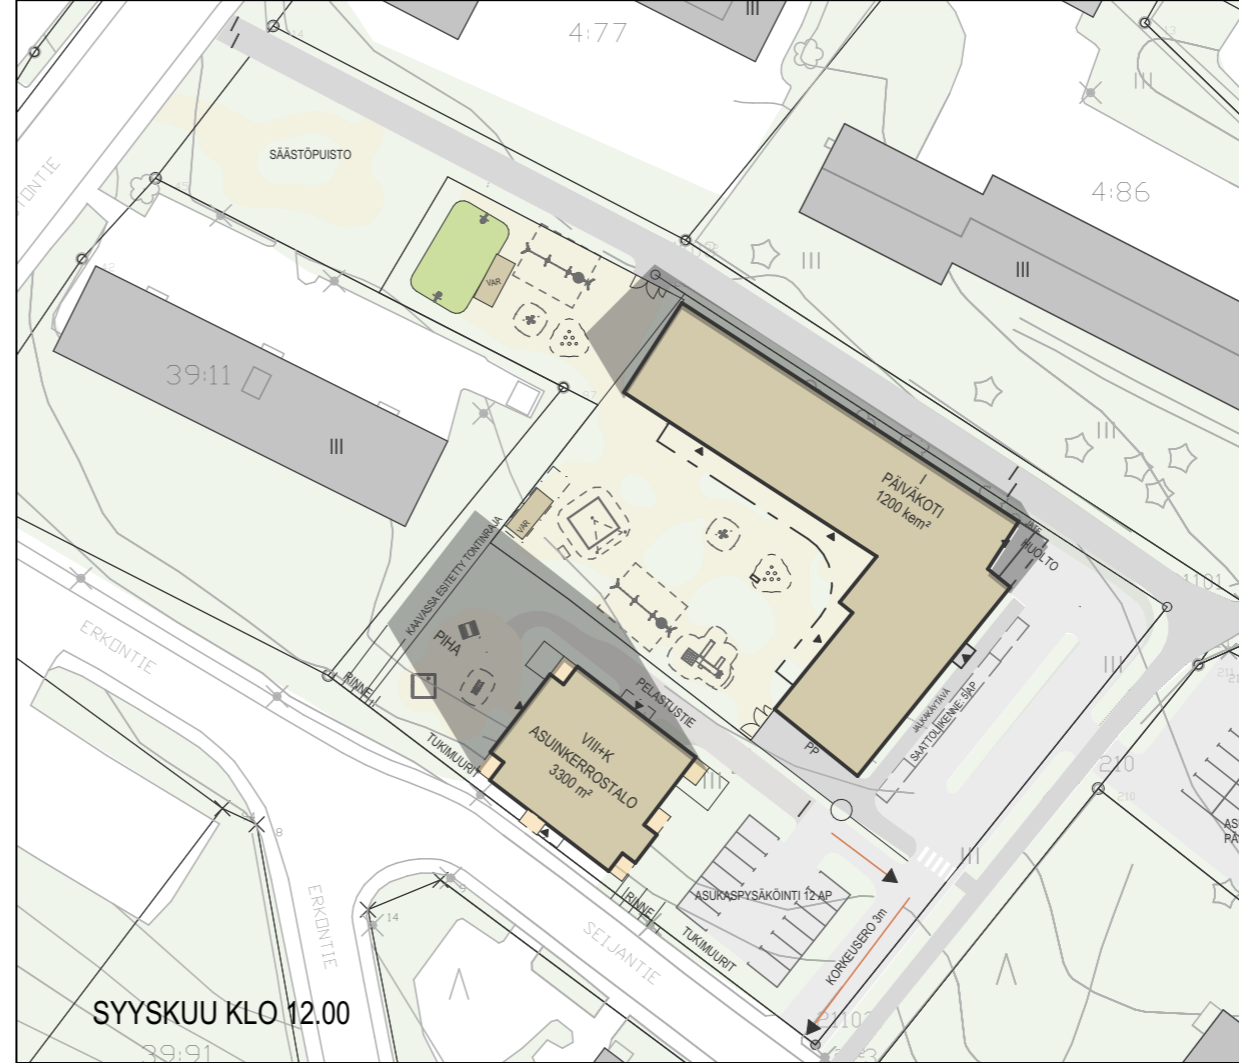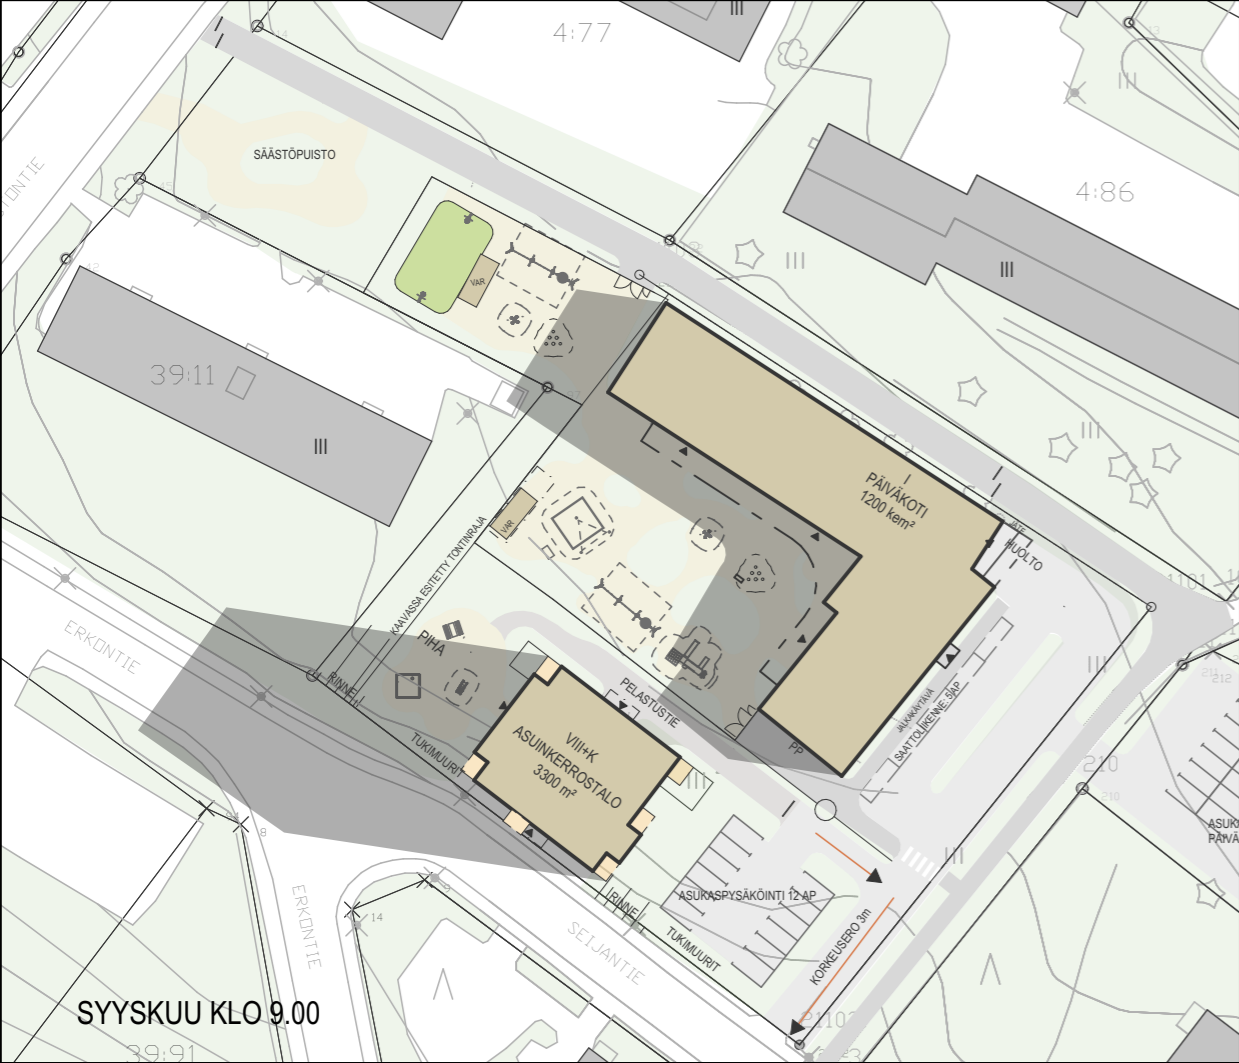

173020
23.11.2021
SEIJANTIE / YLÖJÄRVI
1 / 211 / SOPPEENMÄKI / YLÖJÄRVI
VARJOKAAVIO, 1:1000, SYYSKUU


Arsatek Oy
Possijärvenkatu 1
33 400 Tampere
Puh 010 832 8000
www.arsatek.fi
arkkitehtuuria@arsatek.fi

LEIKKAUS A

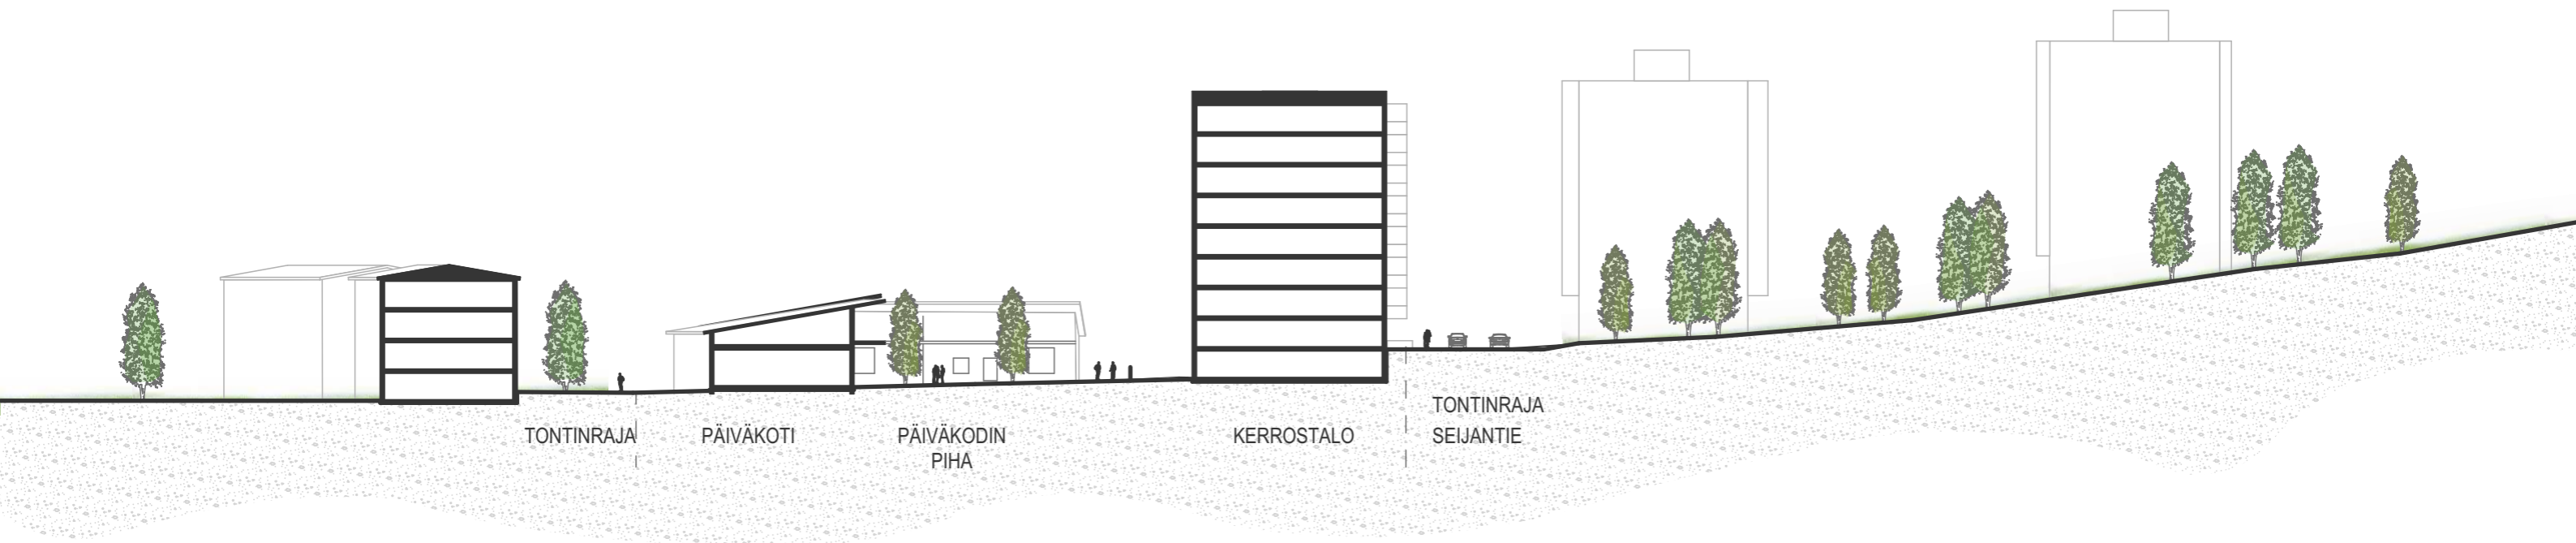

173020
23.11.2021
SEIJANTIE / YLÖJÄRVI
1 / 211 / SOPPEENMÄKI / YLÖJÄRVI
ASEMAPIIRROS 1:600
LEIKKAUS A
Arsatek Oy
Possijärvenkatu 1
33 400 Tampere
Puh 010 832 8000
www.arsatek.fi
arkkitehtuuria@arsatek.fi

LEIKKAUS B

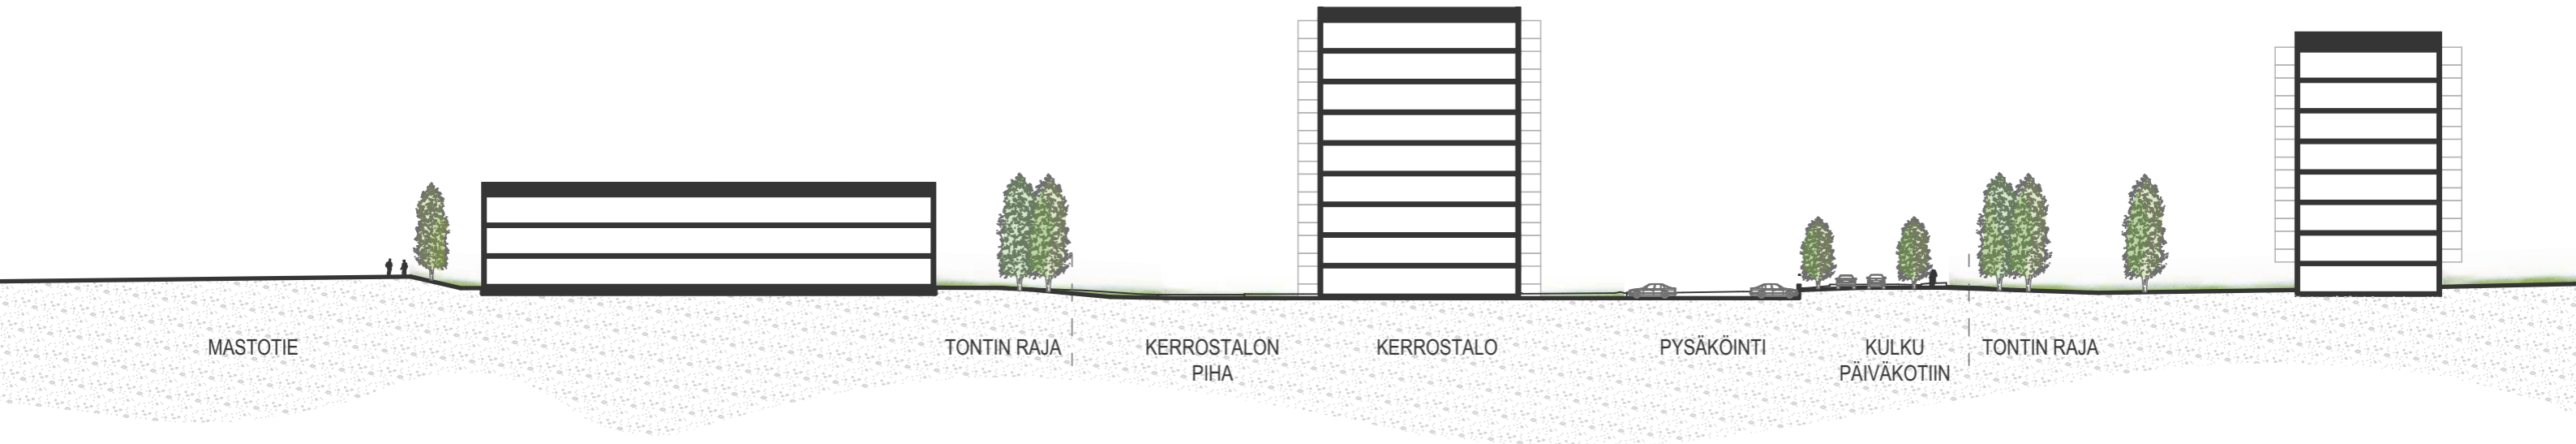

173020
11.06.2021
SEIJANTIE / YLÖJÄRVI
1 / 211 / SOPPEENMÄKI / YLÖJÄRVI
ASEMAPIIRROS 1:600
LEIKKAUS B
Arsatek Oy
Possijärvenkatu 1
33 400 Tampere
Puh 010 832 8000
www.arsatek.fi
arkkitehtuuria@arsatek.fi







