


MUUTOSALUE

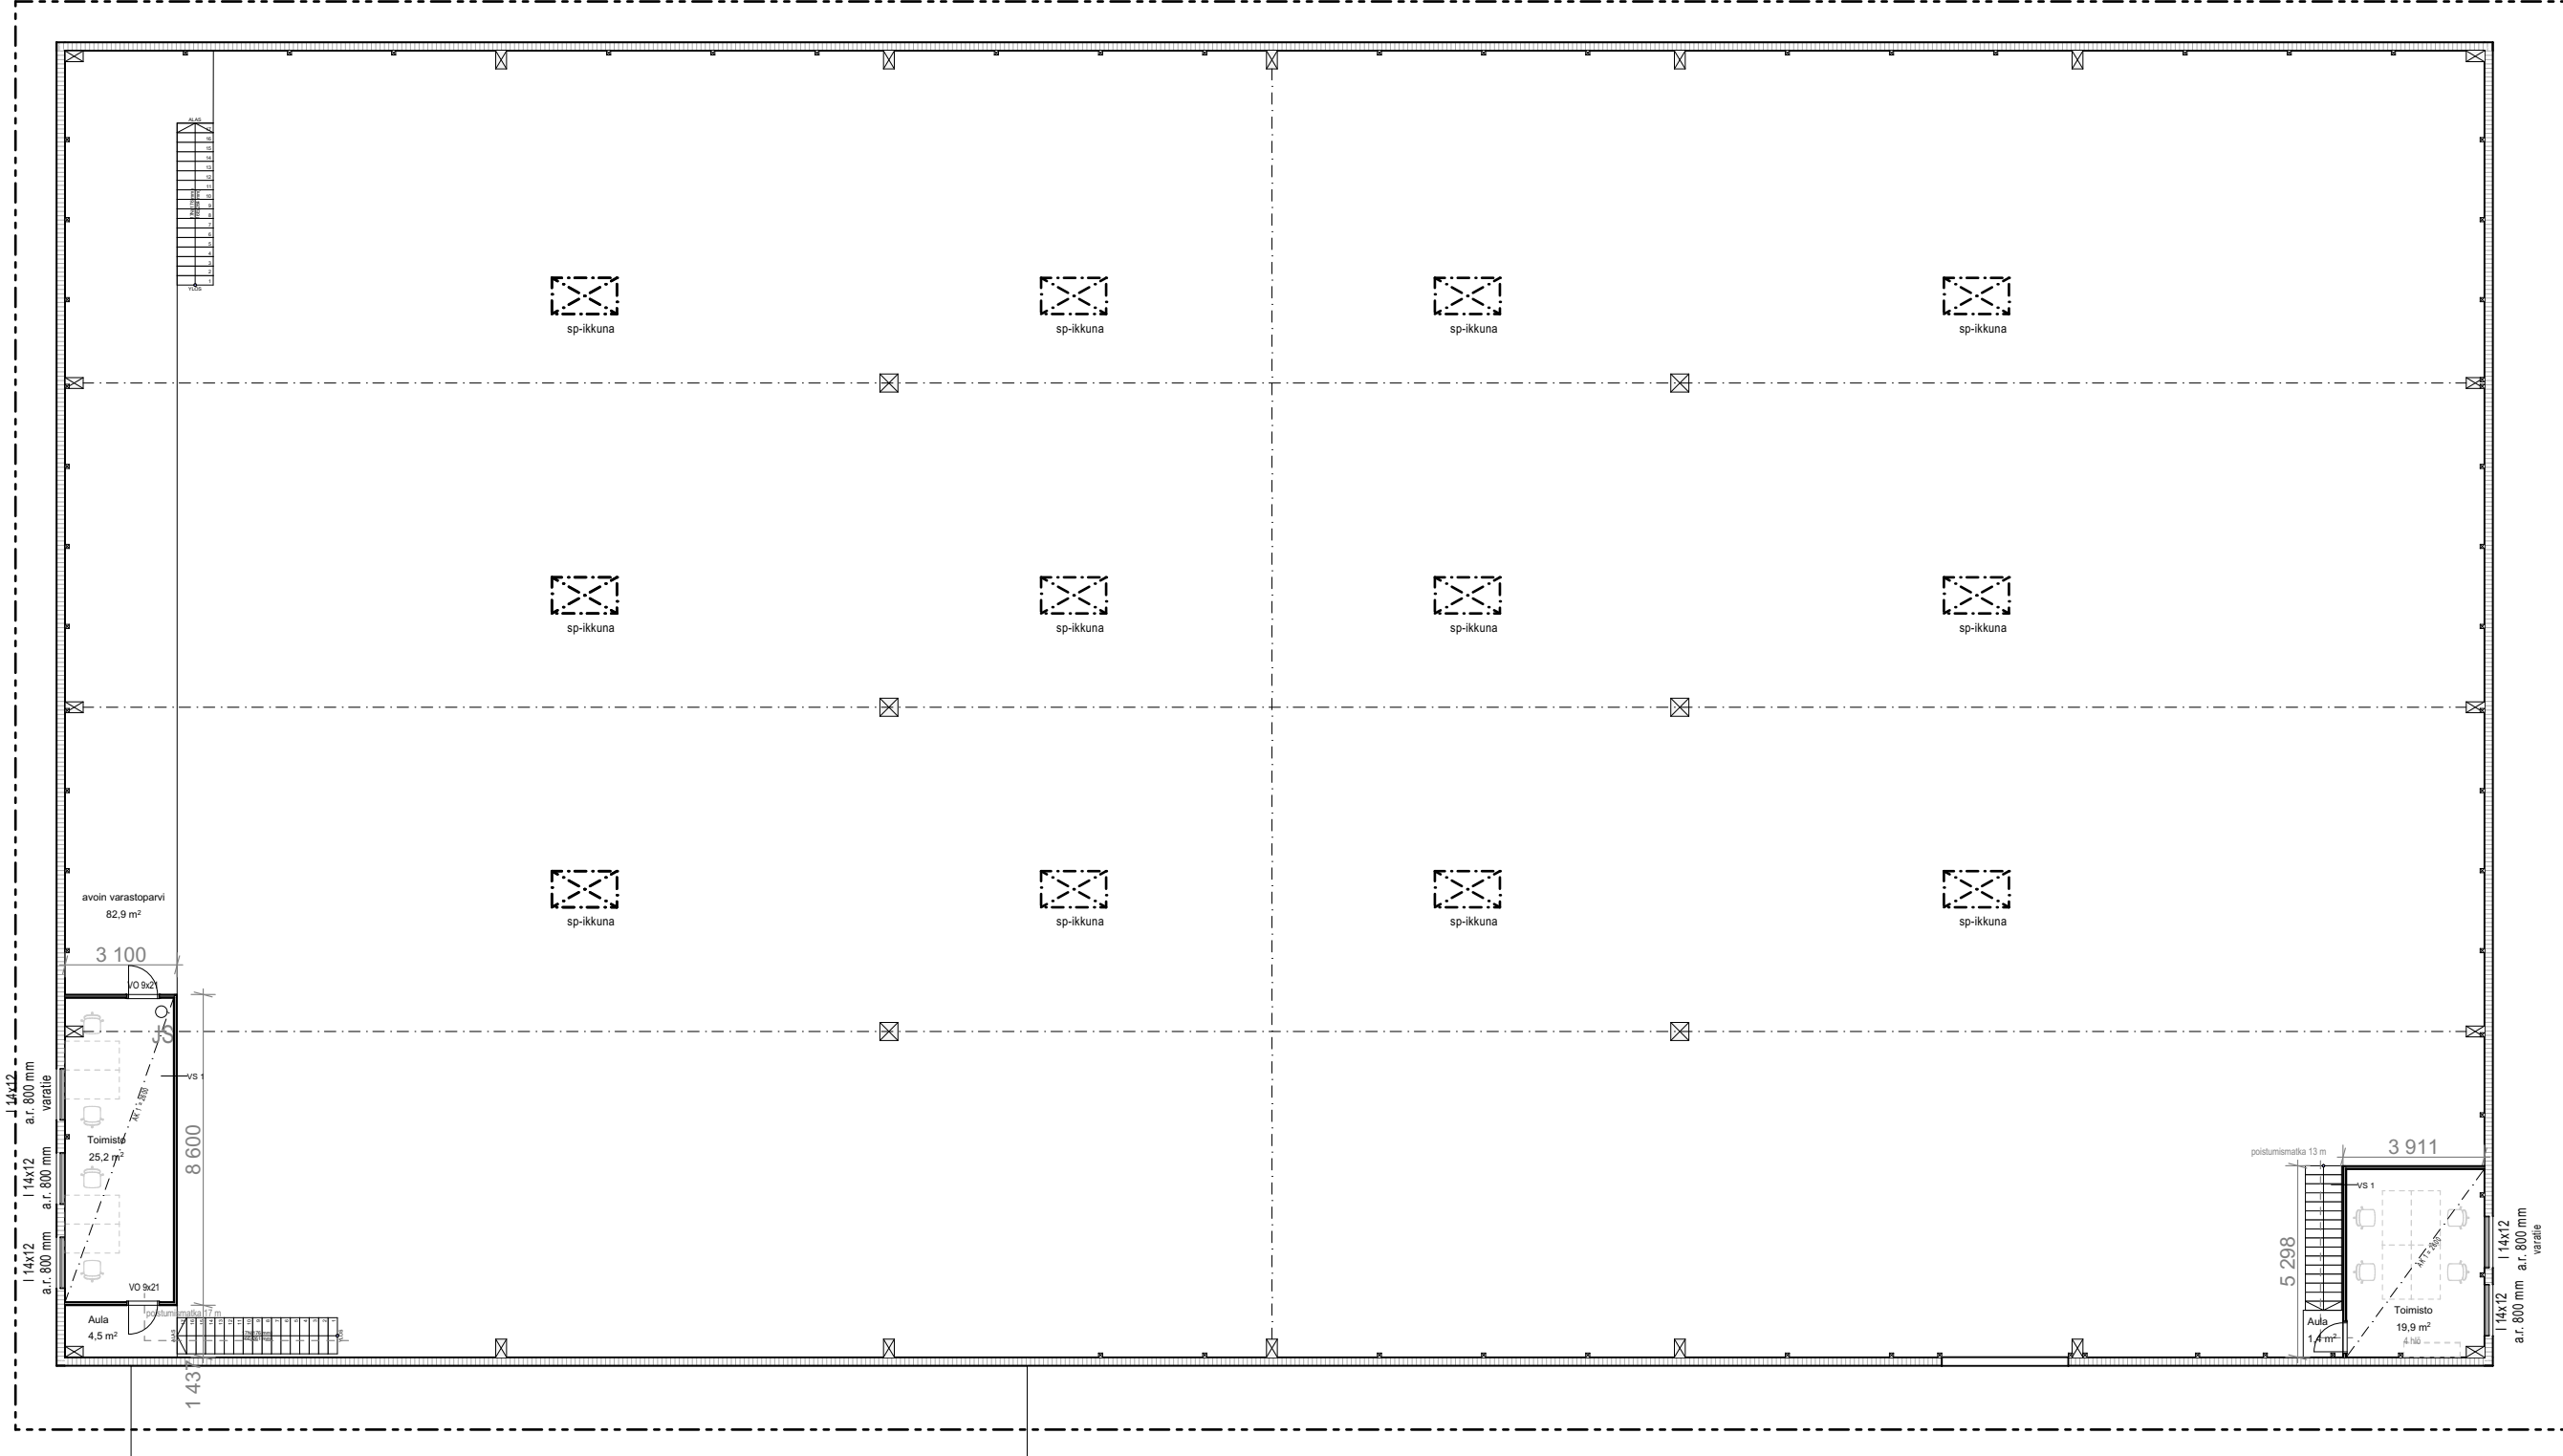

2. kerros 1:200

PALOLOUKKA P2
PALOVAARALLISUUSLUOKKA 1

TOIMENPITEET:


Käyttötarkoituksen muutos
- Varasto/harrastelutila muutetaan varasto- ja tuotantotilaksi

Purkutoimenpiteet R02
- Rakennusten R01 ja R02 väliseen seinään tehdään aukko
- Hallin välit puretaan
- Pressausseinä ja telimet puretaan
- Ovi ja katos puretaan
- Asfalttilattia poistetaan
- Sokkeli ja ulkoseinät puretaan

Rakennustoimenpiteet
- Katon päälle tehdään lisäeristys ja uusi kate, sekä savunpoistoluukut
- Seinät rakennetaan uudestaan eristetyillä Paroc-seinäelementeillä, lisätään uusia ovia ja ikkunoita, Sokkeli uudistetaan lämmöneristävänä
- Väliä betonilla, jossa vesikiertoinen lattialämmitys
- IV ja lämmitysjärjestelmä uudistetaan, lisätään pikapaloposti
- Valaistus uudistetaan
- Tehdään palomauri R01 ja R02 rakennusten välin, seinässä aukko joka sulkeutuu automaattisesti hätätilanteessa
- Ulko-ovelle tehdään lastausaluri

Palonkestävä liukuovi EI 120
Esim. MK door liukuovi
- Ovi on täytetty kuumasinkittyä teräspaneeleja
- Ovet on täytetty kivivillalla, varmistaen paloturvallisuus sekä keveys (n.30 kg/m²)
- Ovien avaamiseen ja sulkemiseen on kuumasinkitty teräksiset kahvat
- Ovien avaaminen ja sulkeminen tapahtuu manuaalisesti.
- Ovet sulkeutuvat hätätilanteessa automaattisesti - oviin on asennettu sähkömagneettinen kylmälähtö
- Ovien palovaroitusjärjestelmään kuuluvat: paloilmaisimet, sulkunappi, optinen äänimerkki, vaihtokaapeli ja sähkölaitteet

MUUTOSALUE

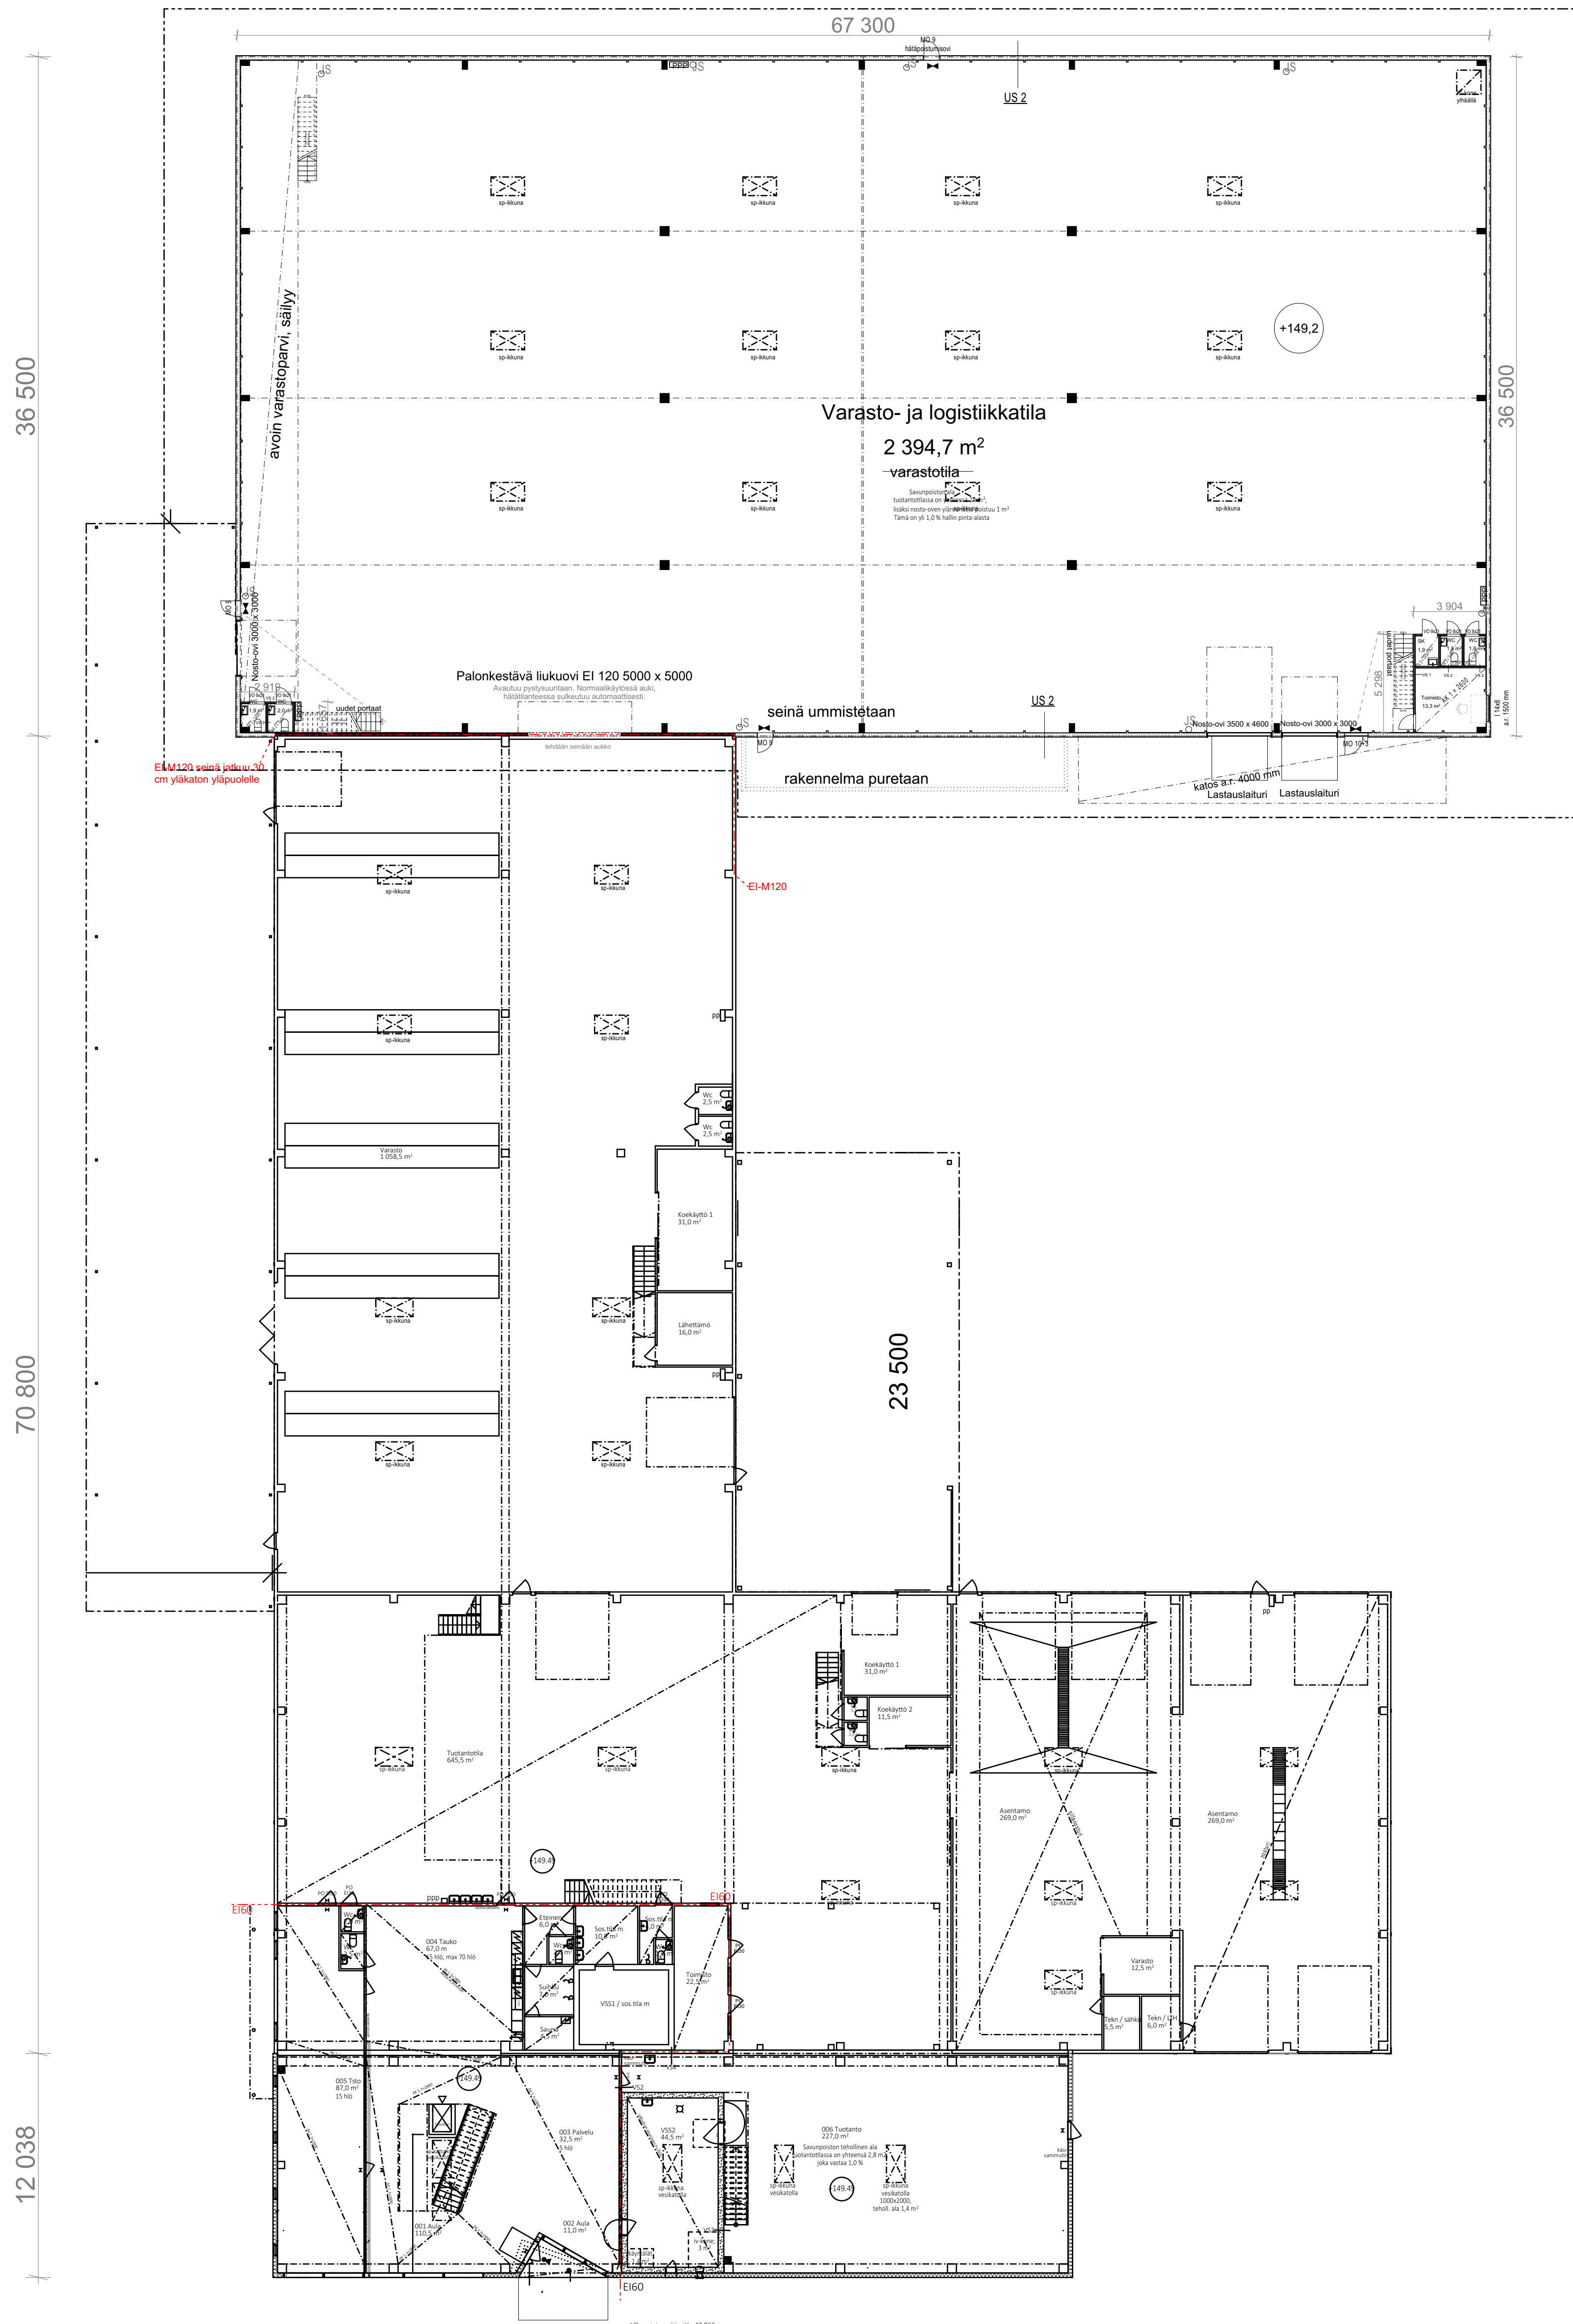

1. kerros 1:200

- POISTUMISTIEVALAISIN
- JAUHESAMMUTIN 6 kg (teholuokka vähintään 34A 183BC)
- PIKAPALOPOSTI
- SAVUNPOISTOLUUKKU

KOORDINAATTIJÄRJESTELMÄ: ETRS-GK24
KORKEUSJÄRJESTELMÄ: N2000

Kaupunginosa 980-428-39-272	Korttelinlitä	TontinR.no	Visiivomaisen merkintöksi
Rakennusluovutus KORJAUS / MUUTOS			Piirustaja
Rakennuskohteen nimi ja osite DYNASET TEOLLISUUSRAKENNUS MENOTIE 3 YLÖJÄRVI			Piirustuksen sisältö Pohjapiirustus
TUJUNEN YHTIÖT OY	Tujunen Yhtiöt Oy / Heikintalo Akkujätkä 4 37800 Akaa		Mittakaava 1:200
Suunnittelijan nimi, päiväys, allekirjoitus Anna Jokela, arkkitehti SAFA 24.5.2022			Suunnittelun numero ARK 02