


LAAJENNUKSEN KERROSALA (250mm) 203,5 m²

POHJAPIIRUSTUS KELLARI 1 : 200


Kaupunginosa / Kvö	Kortti / Tila	Torni / Rno	Varustuksen merkintä
428	155	1	
Rakennusmenetelmä	LAAJENNUS	Pääpiirustus	Julkaisu numero
Rakennuskohteeseen	PRISMA YLÖJÄRVI	Pohjapiirustus	1 : 200
Rakennusosoite	LÄHDEVAINIONTIE 1		
	33470 YLÖJÄRVI		
Suunnittelijan yhteystiedot: yritys, osoite ja puhelinnumero	ARK	Työnumero	Päätöksen tunnus
ARK	765	101	muutos
Arkki			
Pasi Sammaljärvi, arkki@safo.fi			18.1.2023
041 546 7426			

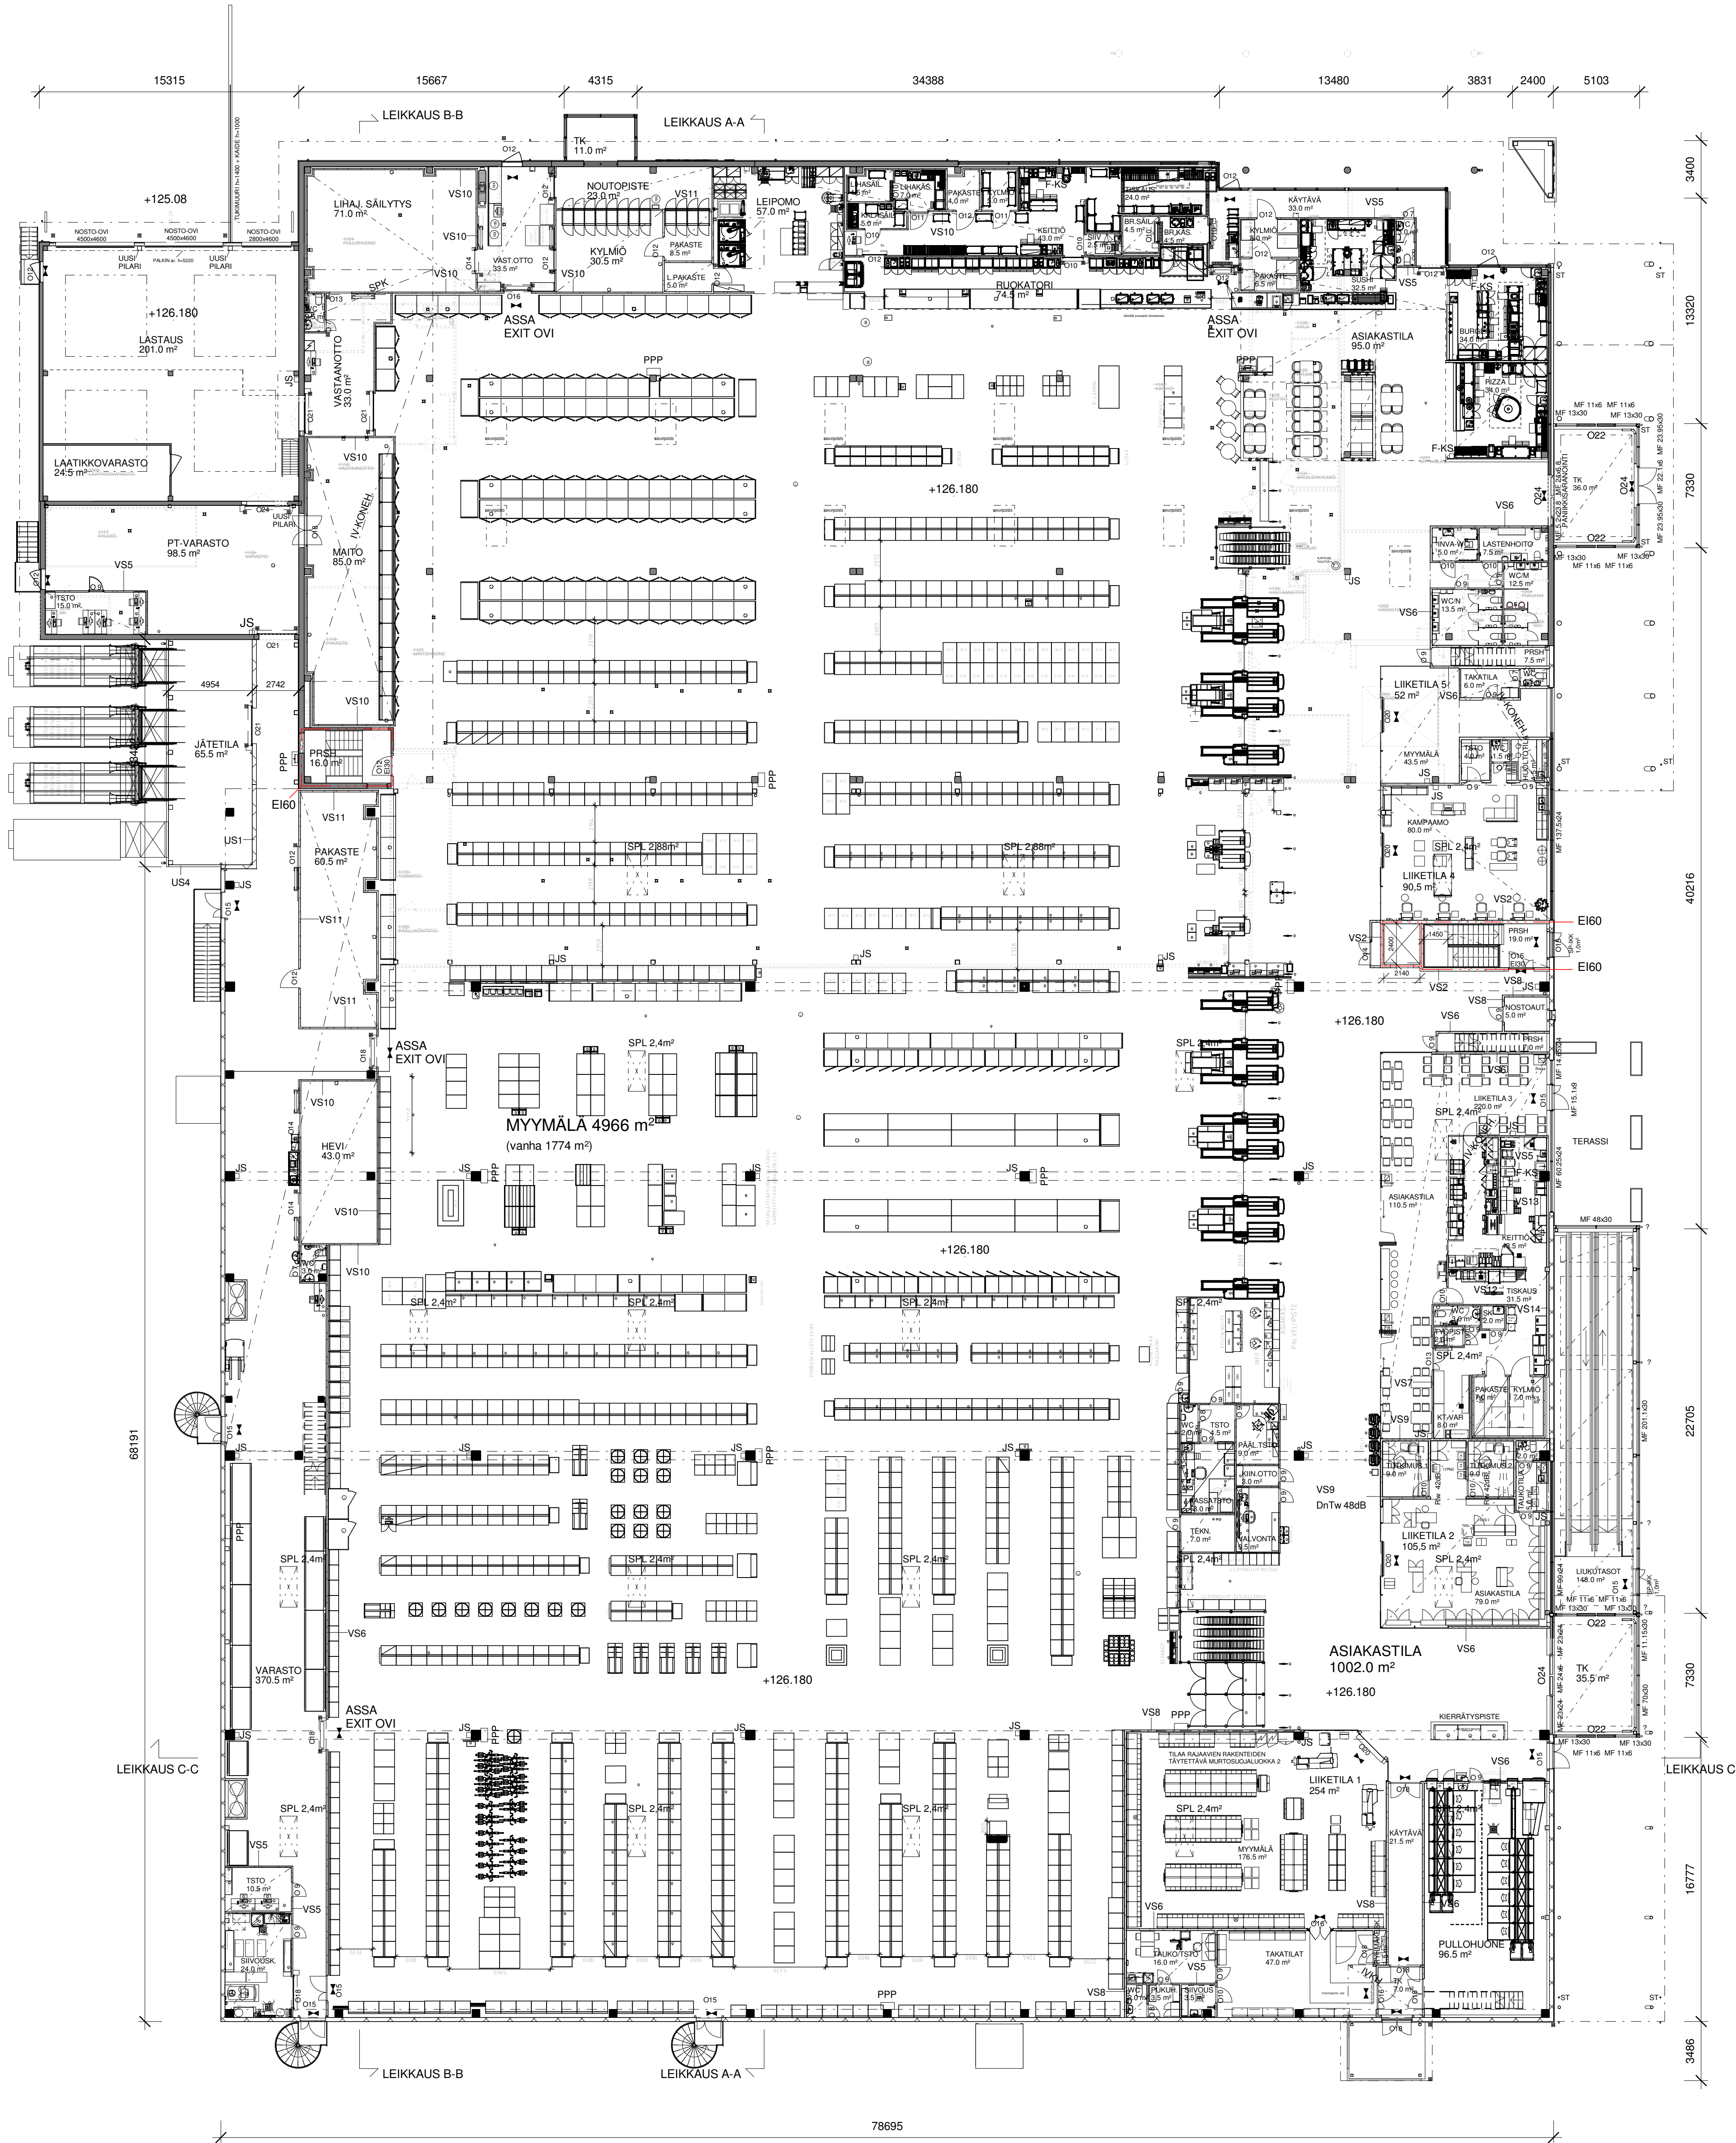

LAAJENUKSEN KERROSALA (250mm) 5456 m²

POHJAPIIRUSTUS 1. KERROS 1 : 200

Kaupunginosa / KV3 428	Kortti / Tila 155	Torni / Rivo 1	Viranomaisen merkintä
Rakennusmenetelmä LAAJENNUS	Projekti LAAJENNUS	Yhteistyö PÄÄPIIRUSTUS	Julkaisun numero
Rakennusvaihe PRISMA YLÖJÄRVI	Projekti LÄHDEVAIANTIE 1 33470 YLÖJÄRVI	Yhteistyö POHJAPIIRUSTUS 1. KRS	1 : 200
Luonnoksen yhteydessä yhtiö, osake ja puhelinnumero	Arkkitehti Pasi Sammaljärvi, arkisto SAFA	Arkkitehti ARK	Yhteistyö Talon nimi 102
Arkkitehti Pasi Sammaljärvi, arkisto SAFA pasi.sammaljarvi@sa.fi 041 546 7436	Arkkitehti Arkkitehti 30200 Tampere puh. 03 21414800 www.ark.fi	Arkkitehti ARK	Arkkitehti Talon nimi 102
18.1.2023			Tuote

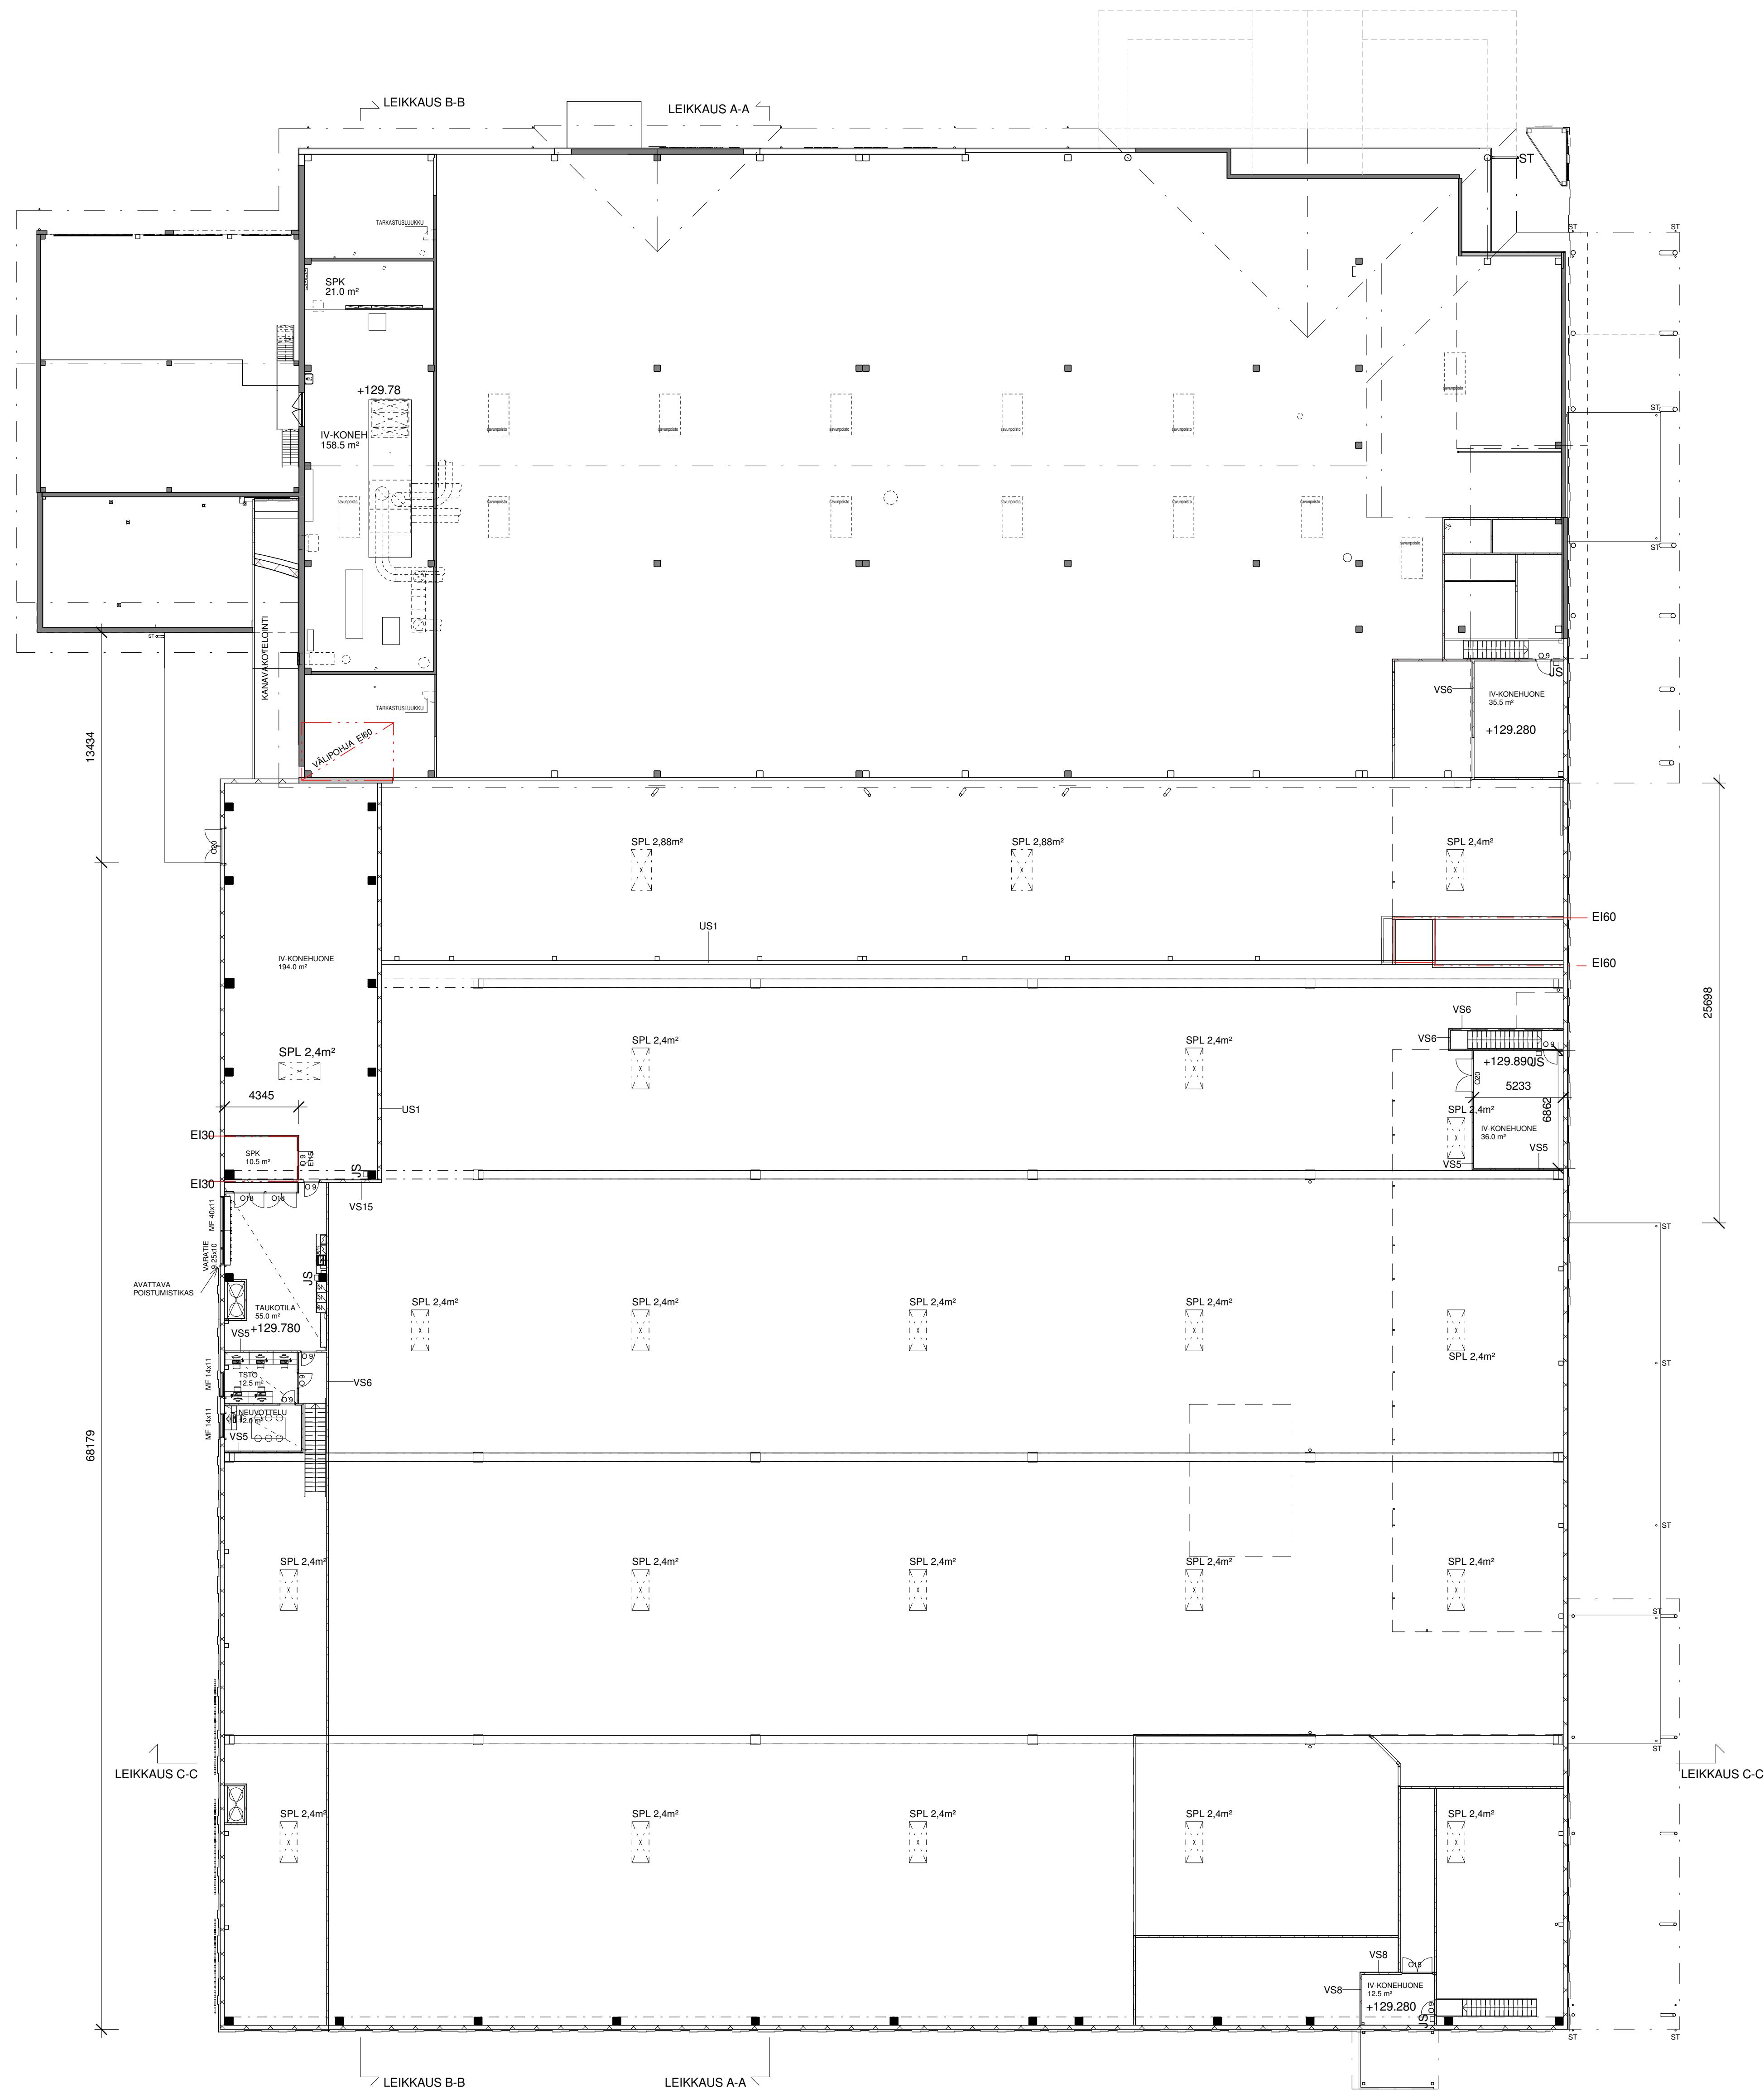

LAAJENNUKSEN KERROSALA (250mm) 96,5 m²

POHJAPIIRUSTUS ULLAKKO 1 : 200

Kaupunginosa / Kvö	Korttel / Tila	Tontti / Rno	Viranomaisen merkintä	
428	155	1		
Rakennusmenetelmä	Pääpiirustus		Julkaisu numero	
LAAJENNUS	PÄÄPIIRUSTUS			
Rakennusohje	Pohjapiirustus		mstakann	
PRISMA YLÖJÄRVI			1 : 200	
LÄHDEVAINIONTIE 1				
33470 YLÖJÄRVI				
Suunnittelijan yhteystiedot: ytyy, osoite ja puhelinnumero			Suunnittelija	Työnumero
Pasi Sammaljärvi, eskikari SAFA			ARK	765
pasi.sammaljarvi@safo.fi			ARK	103
041 546 7456			Päivitetty	
			4.11.2022	