



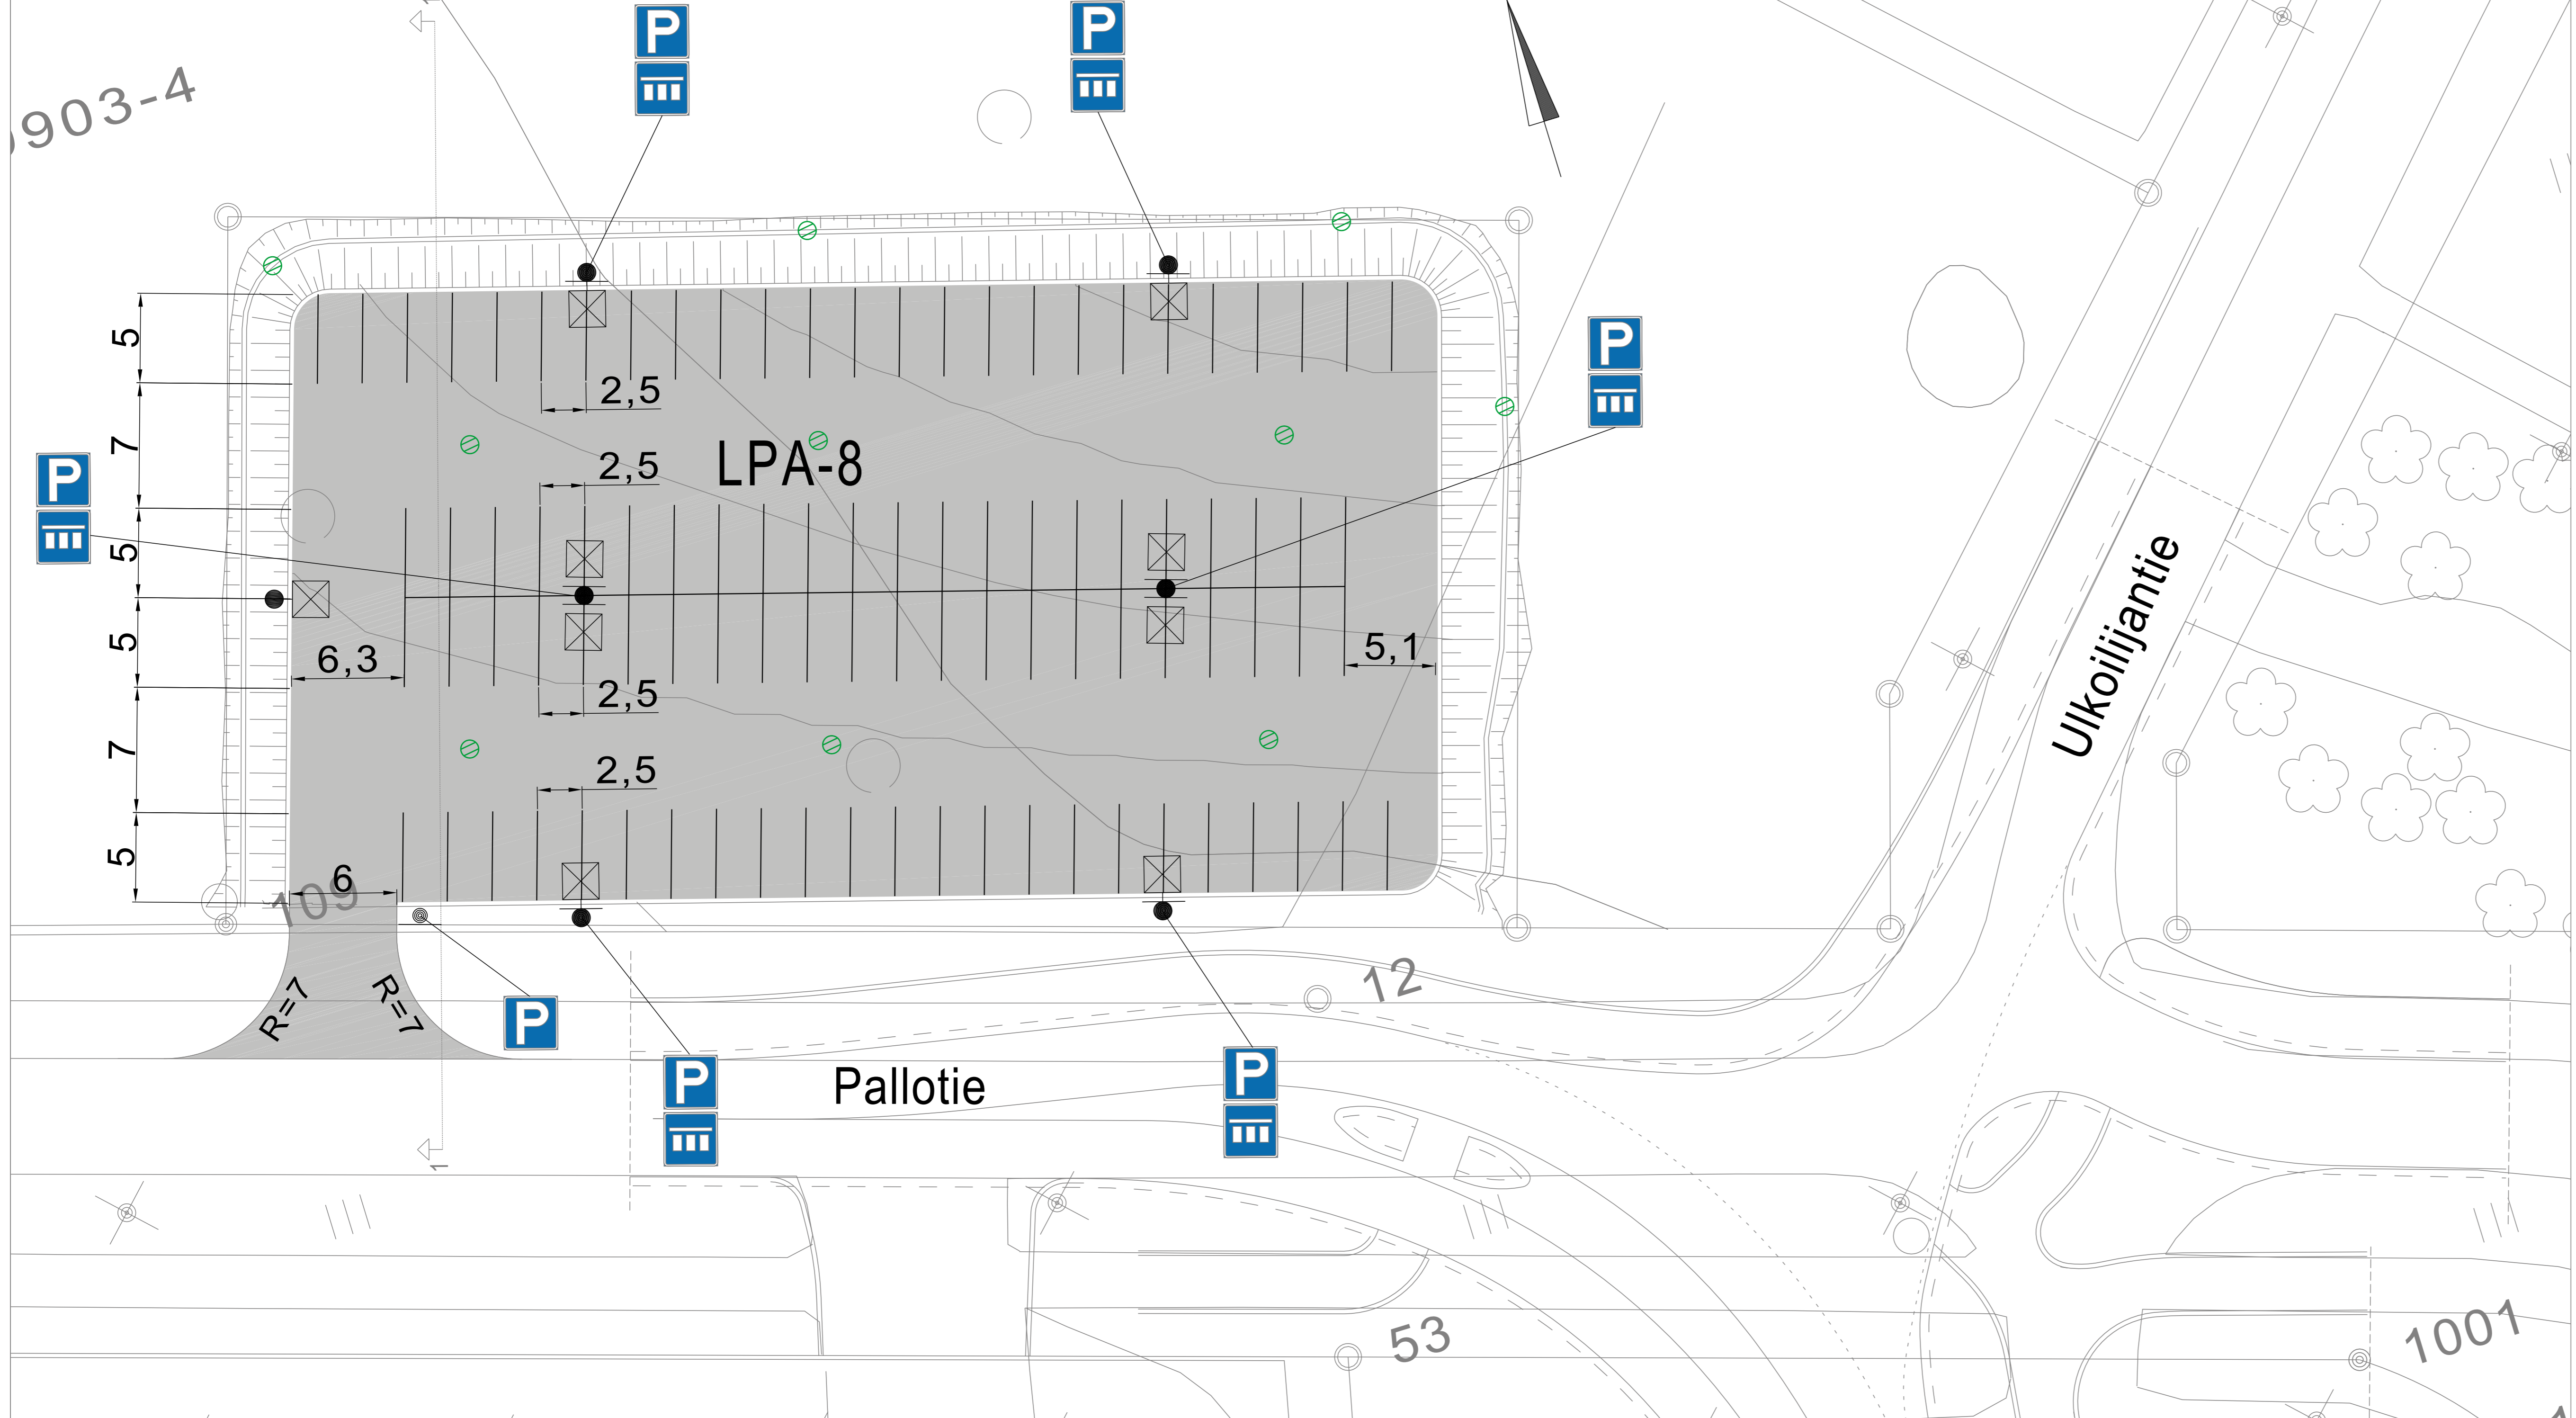


903-4

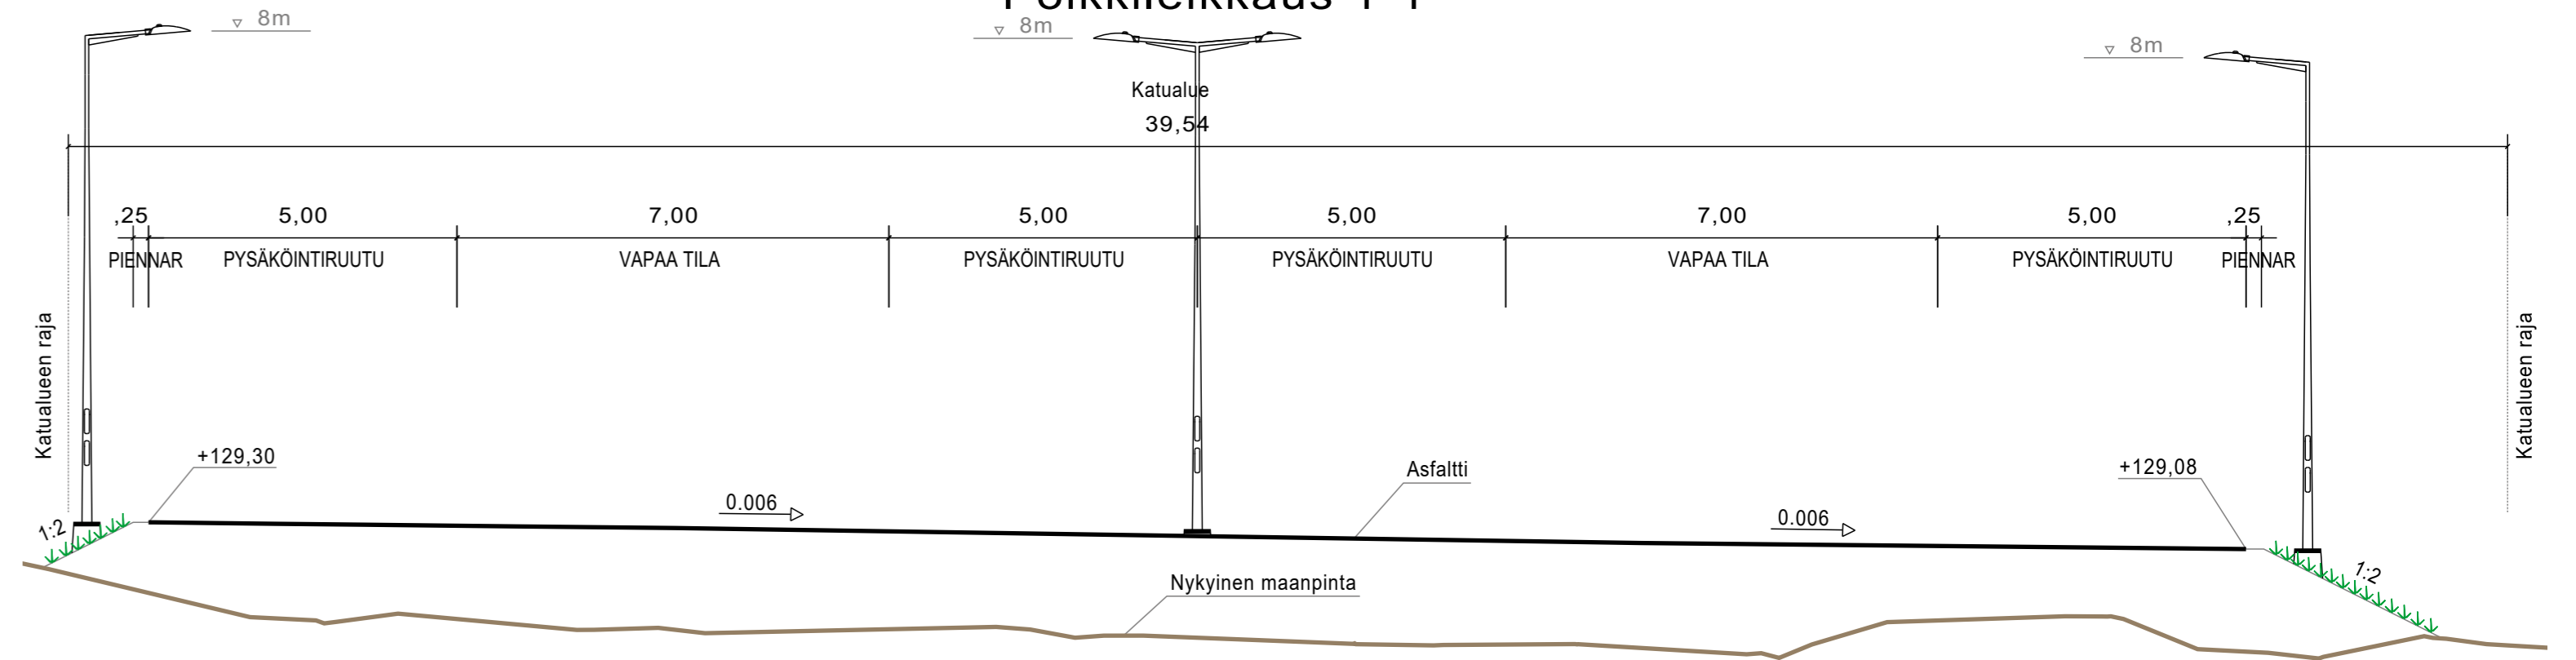

LPA-8
MK 1:100
Poikkileikkaus 1-1



MERKINTÖJEN SELITYS:

-  ASFALTTIPÄÄLLYSTE, AB 16
-  UUSI SADEVESIKAIVO LIIKENNEALUEILLA SEKÄ MUILLA ALUEILLA 40 TN KELLUVALLA RITILÄKANSISTOLLA.
-  UUSI VALAISIN, METALLIPYLVÄS SEKÄ JALUSTA

Tunn.	Lukum.	Muutos	Muuttaja	Päiväys
Korkeusjärjestelmä N 2000		Koordinaattijärjestelmä ETRS-GK24		
K.osa / kylä Kirkonseutu		Viranomaisen arkistointimerkintöjä varten		
Rakennustoimenpide		Piirustuslaji		
Rakennuskohteen nimi LPA-8, Pallotie		Piirustuksen sisältö	Mittakaava	
		ASEMAPIIRROS	1:200	
		POIKKILEIKKAUS	1:100	
 YLÖJÄRVEN KAUPUNKI KUNNALLISTEKNINEN SUUNNITTELU		Piir. Jani Heikura	Pvm 16.2.2024	Työ nro 2024-3
		Suunn. Jani Heikura		Piir. nro
		Tark. Ari Jokilaara		1.1
		Ryh.		