

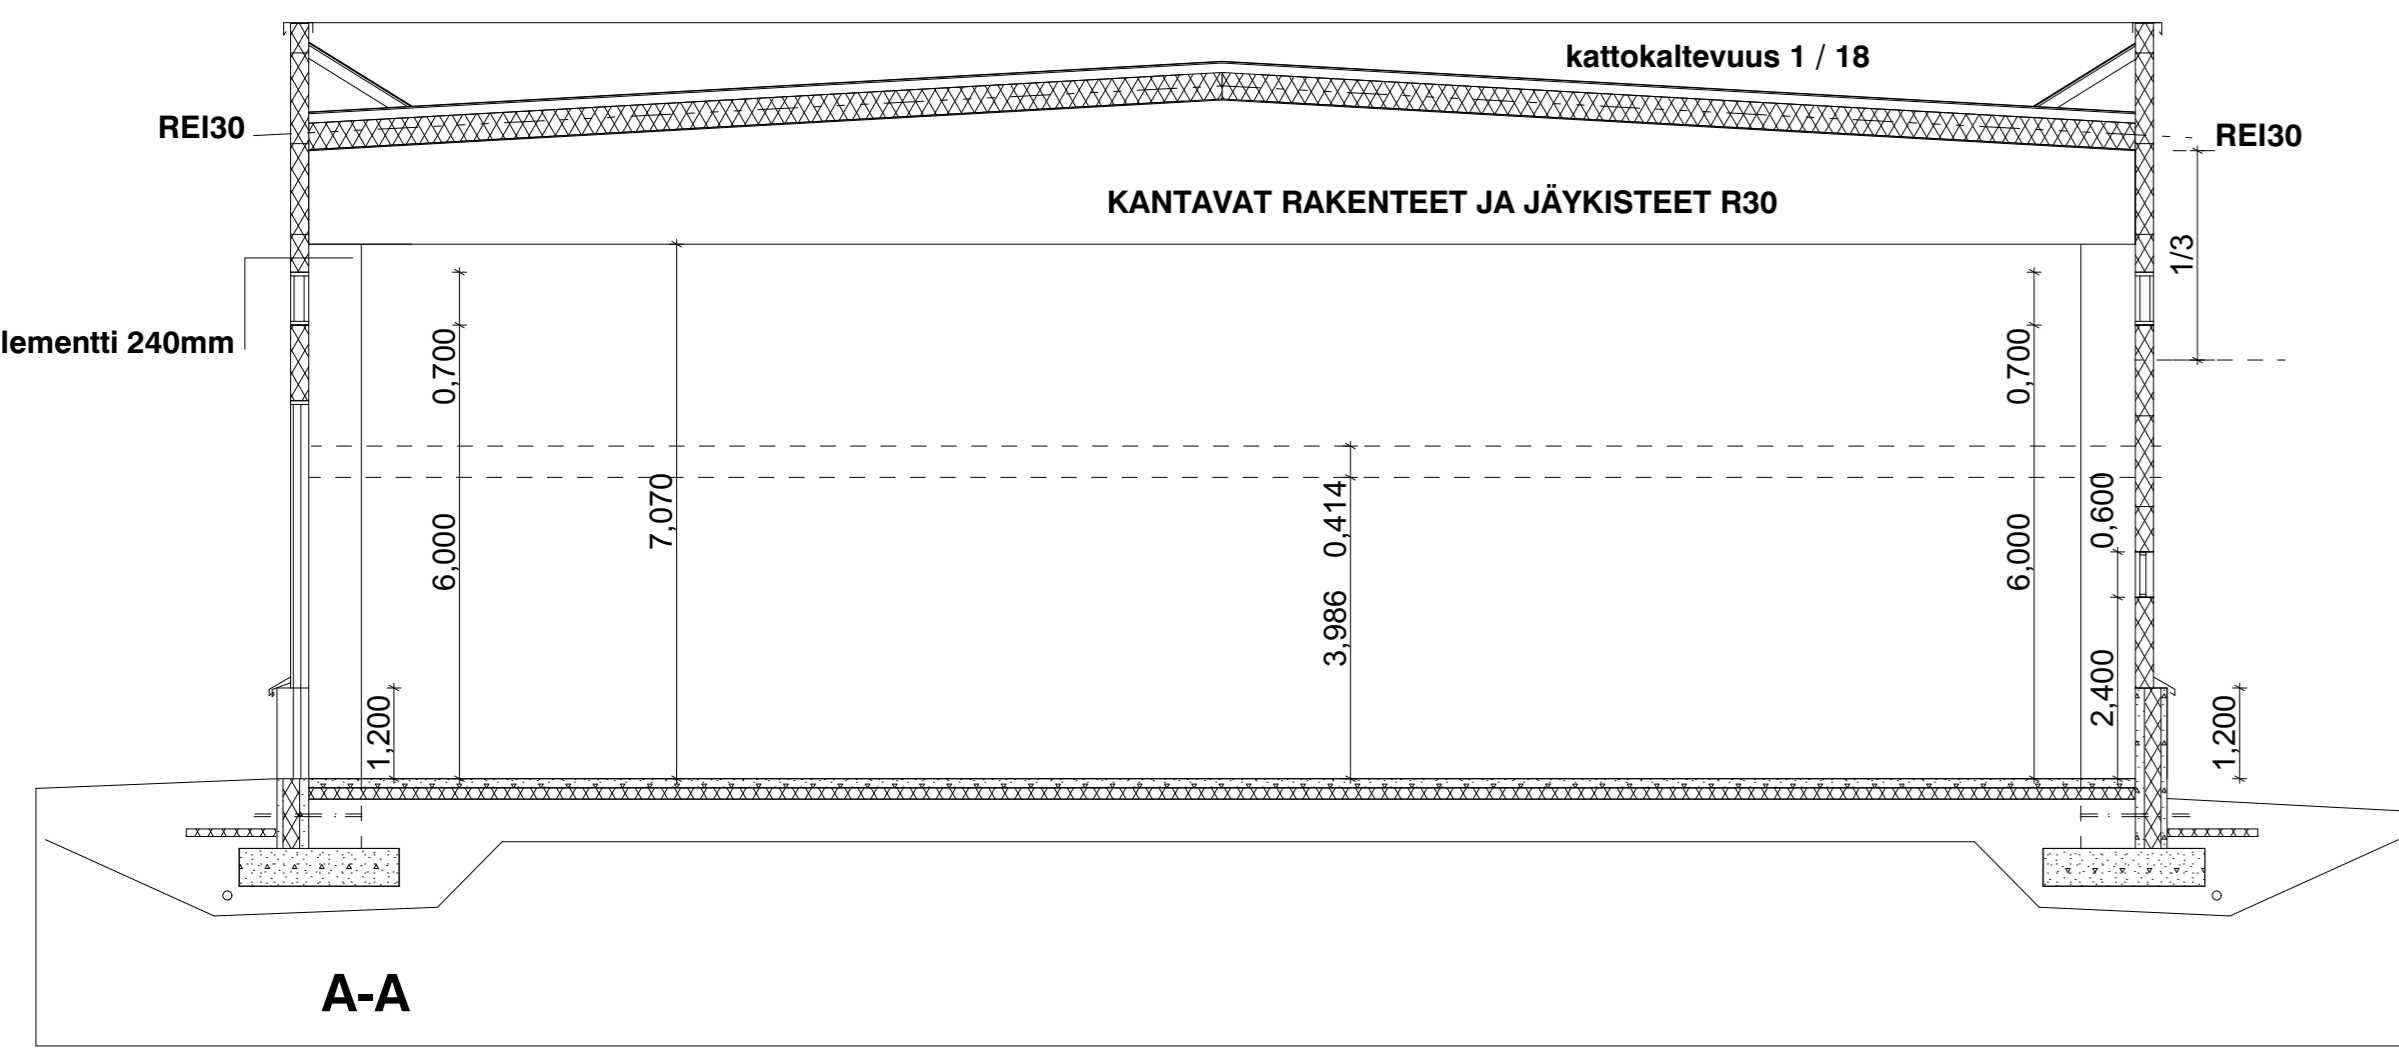


US, U=0,15
pellipintainen villaelementti 240mm

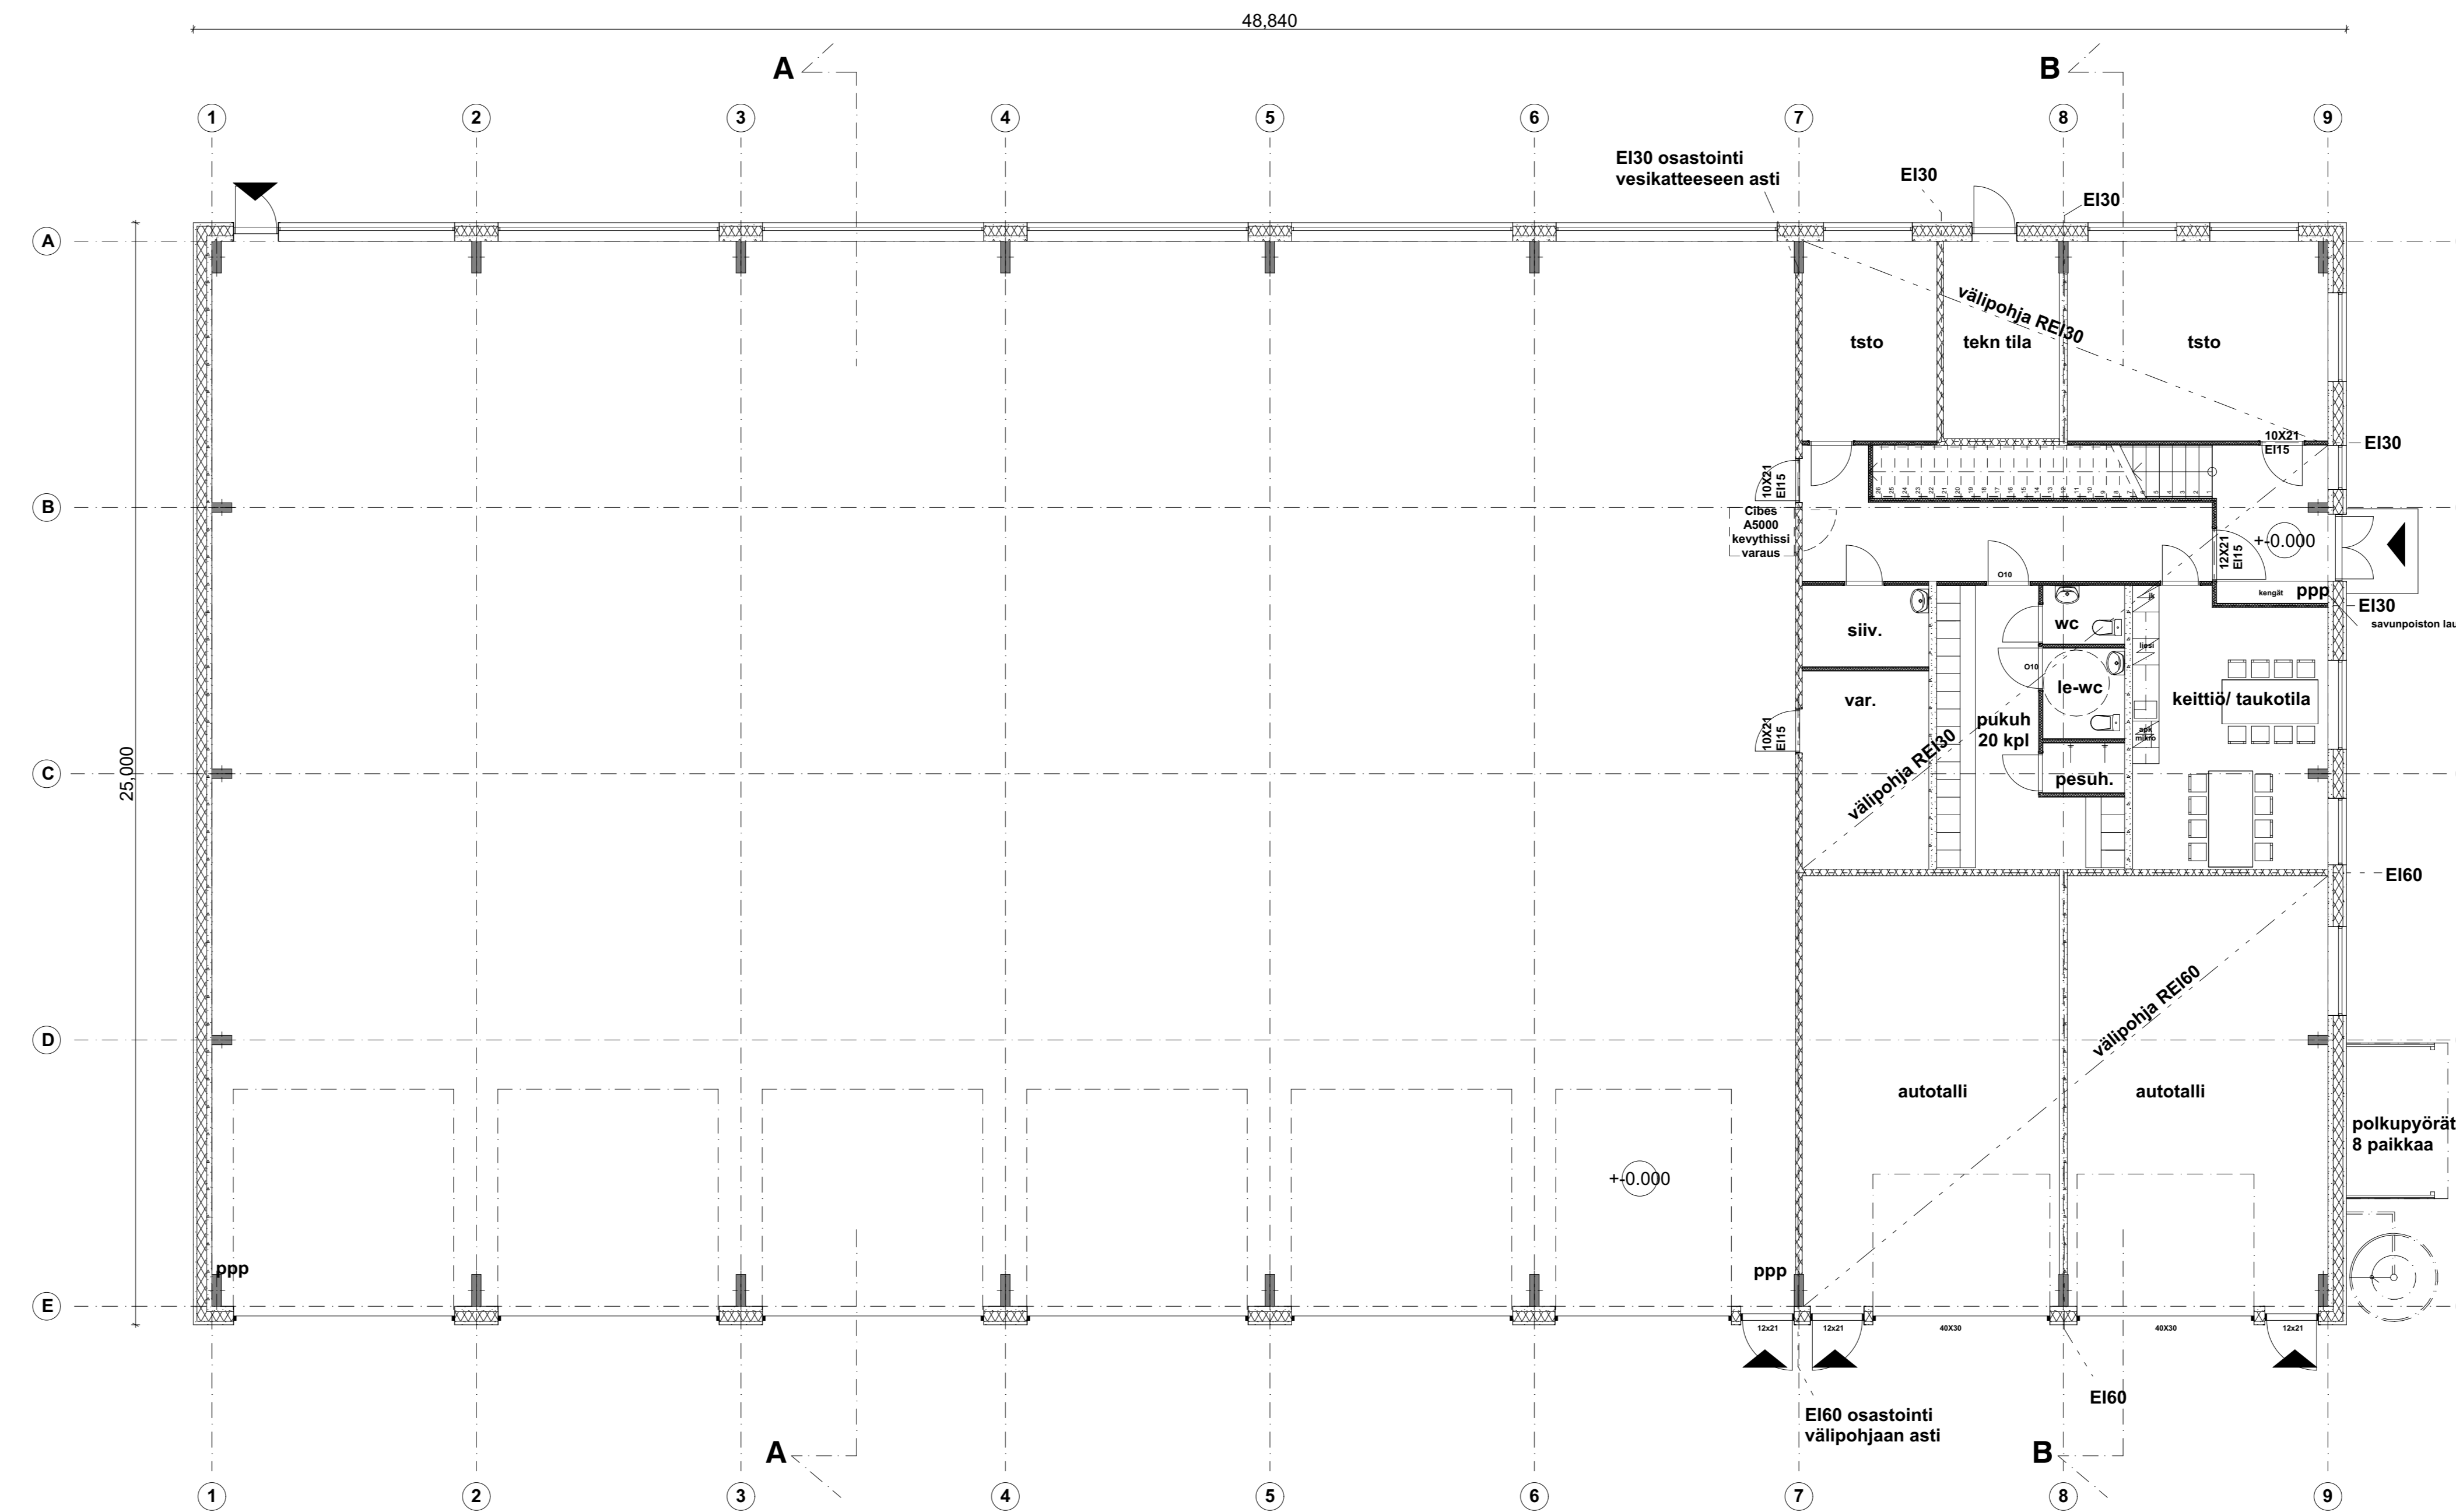


SISÄPINTAMATERIAALIEN VAATIMUKSET
SEINÄT: D-s2,d2
KATTO: B-s1,d0
LATTIA: Df-s1

KANTAVAT RAKENTEET JA JÄYKISTEET R30

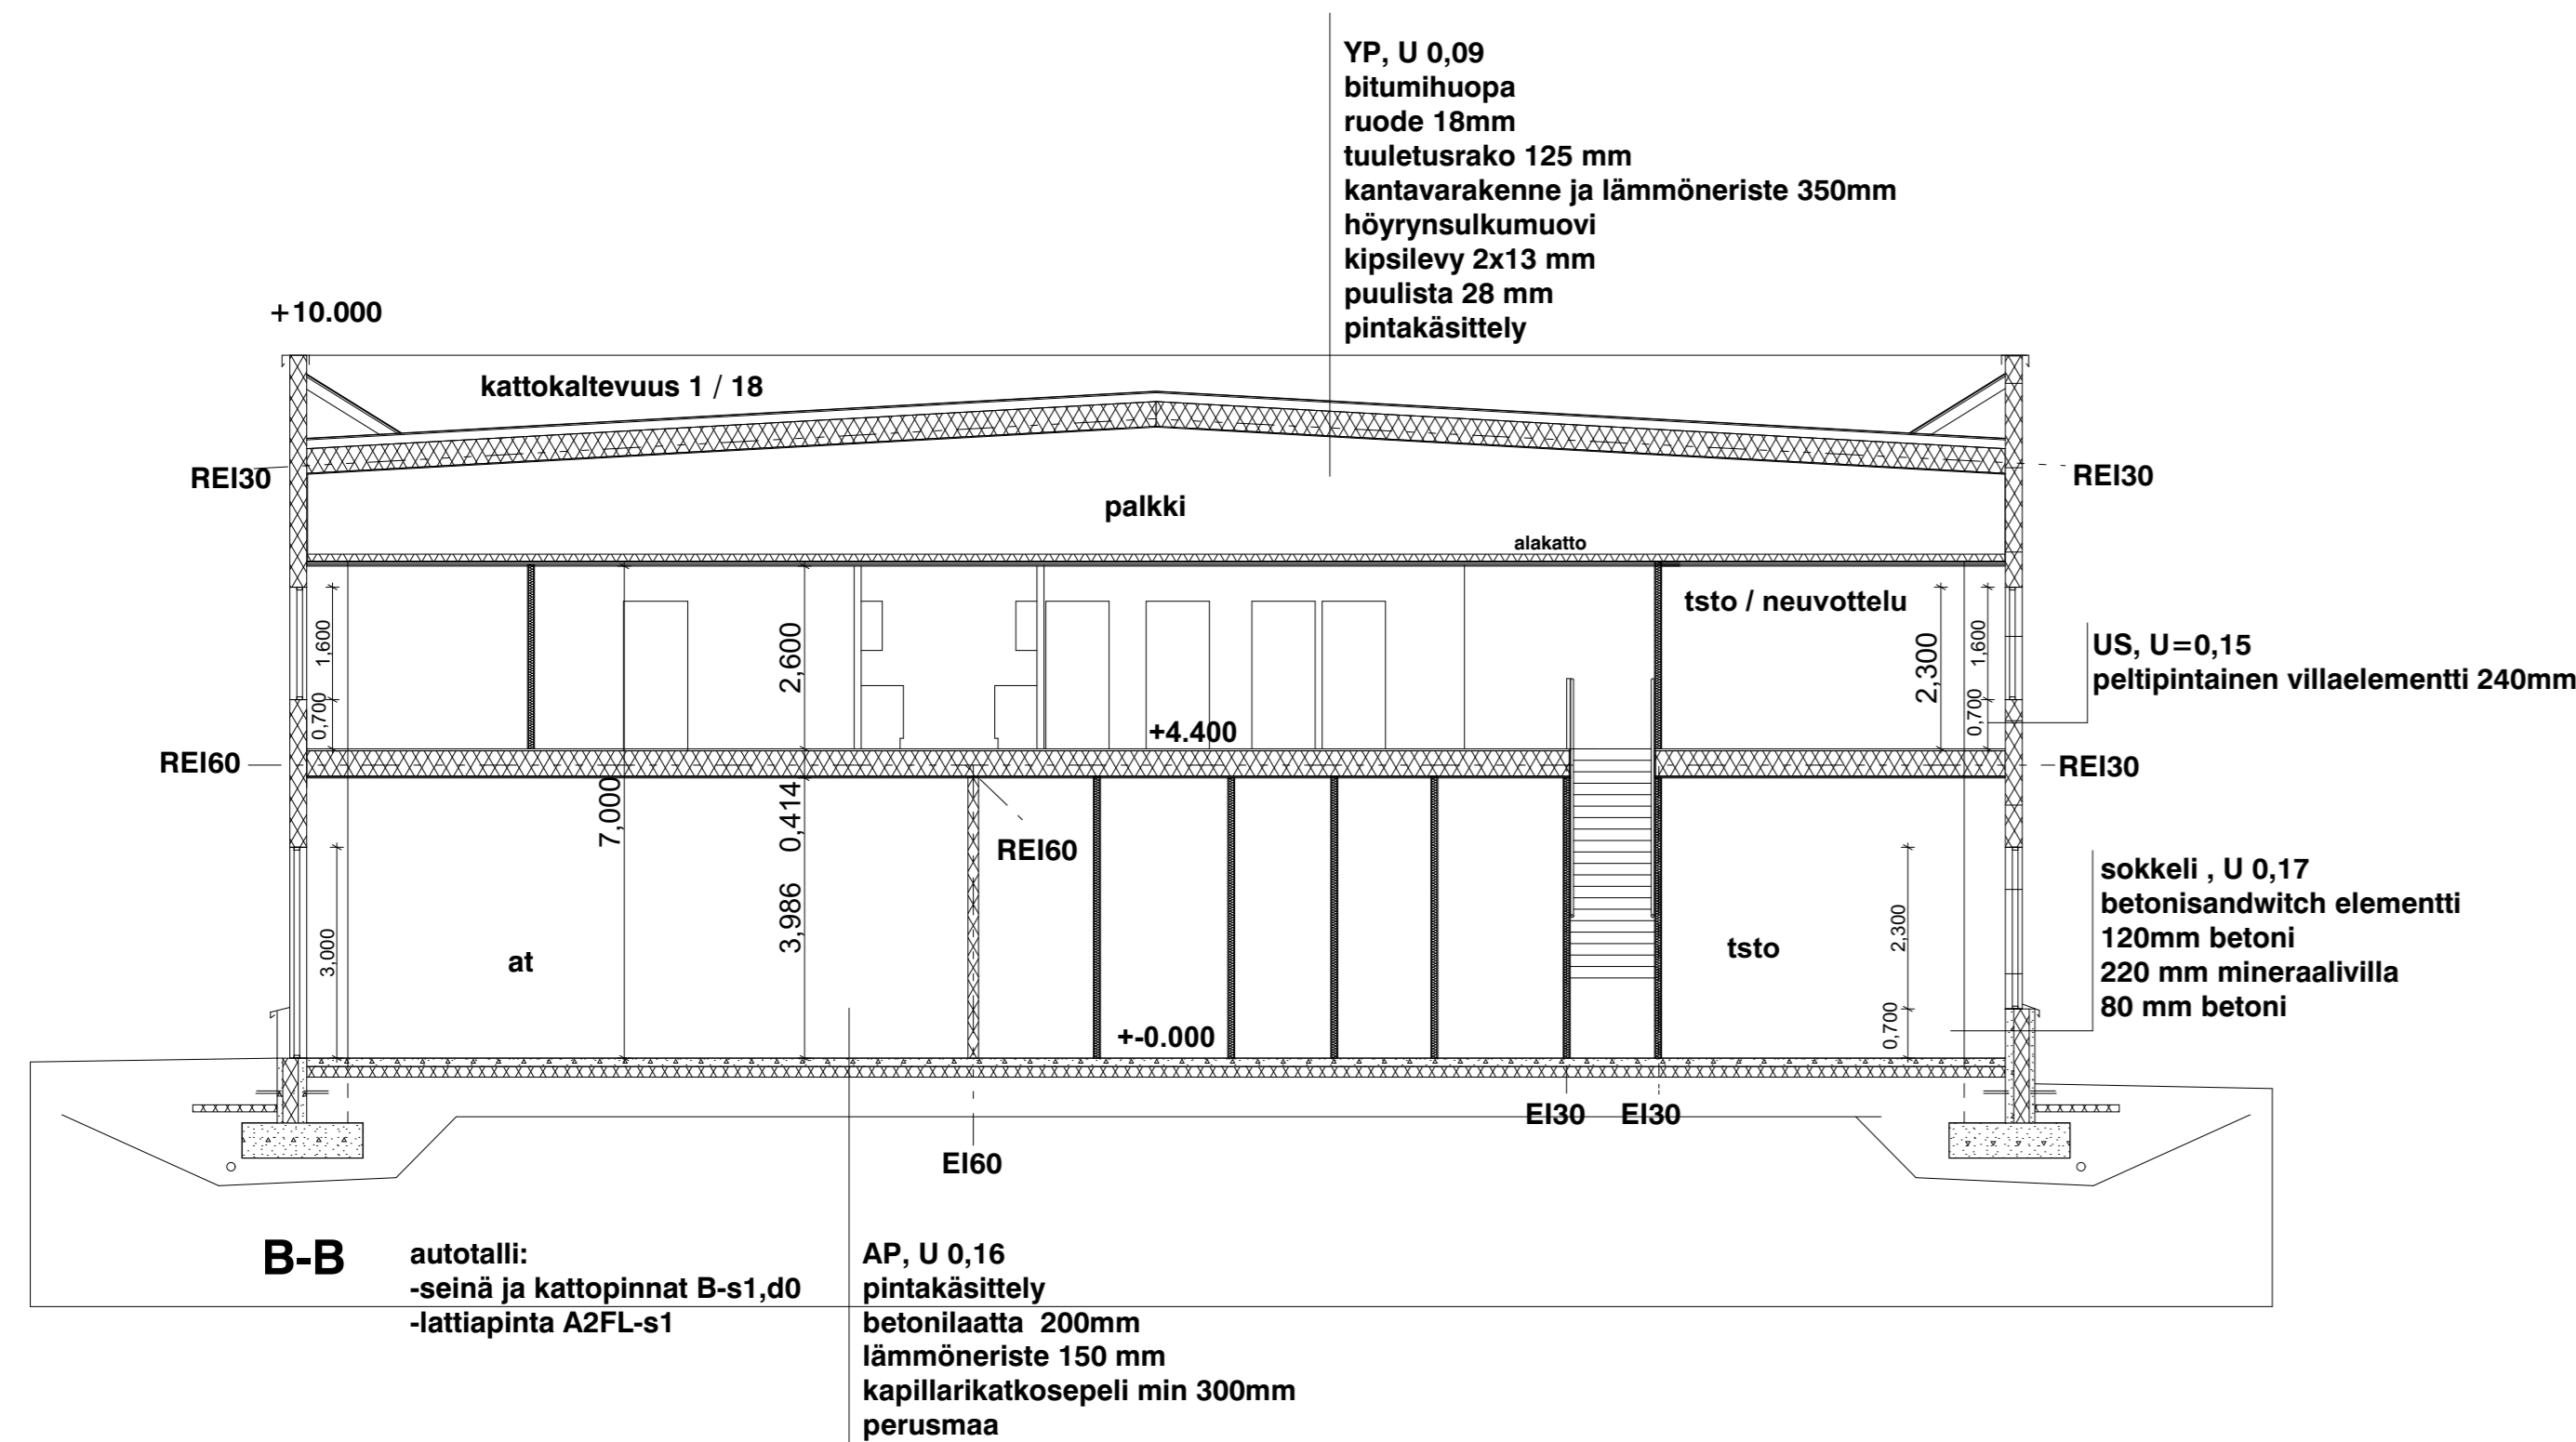

kerrosala 1195
1.KRS

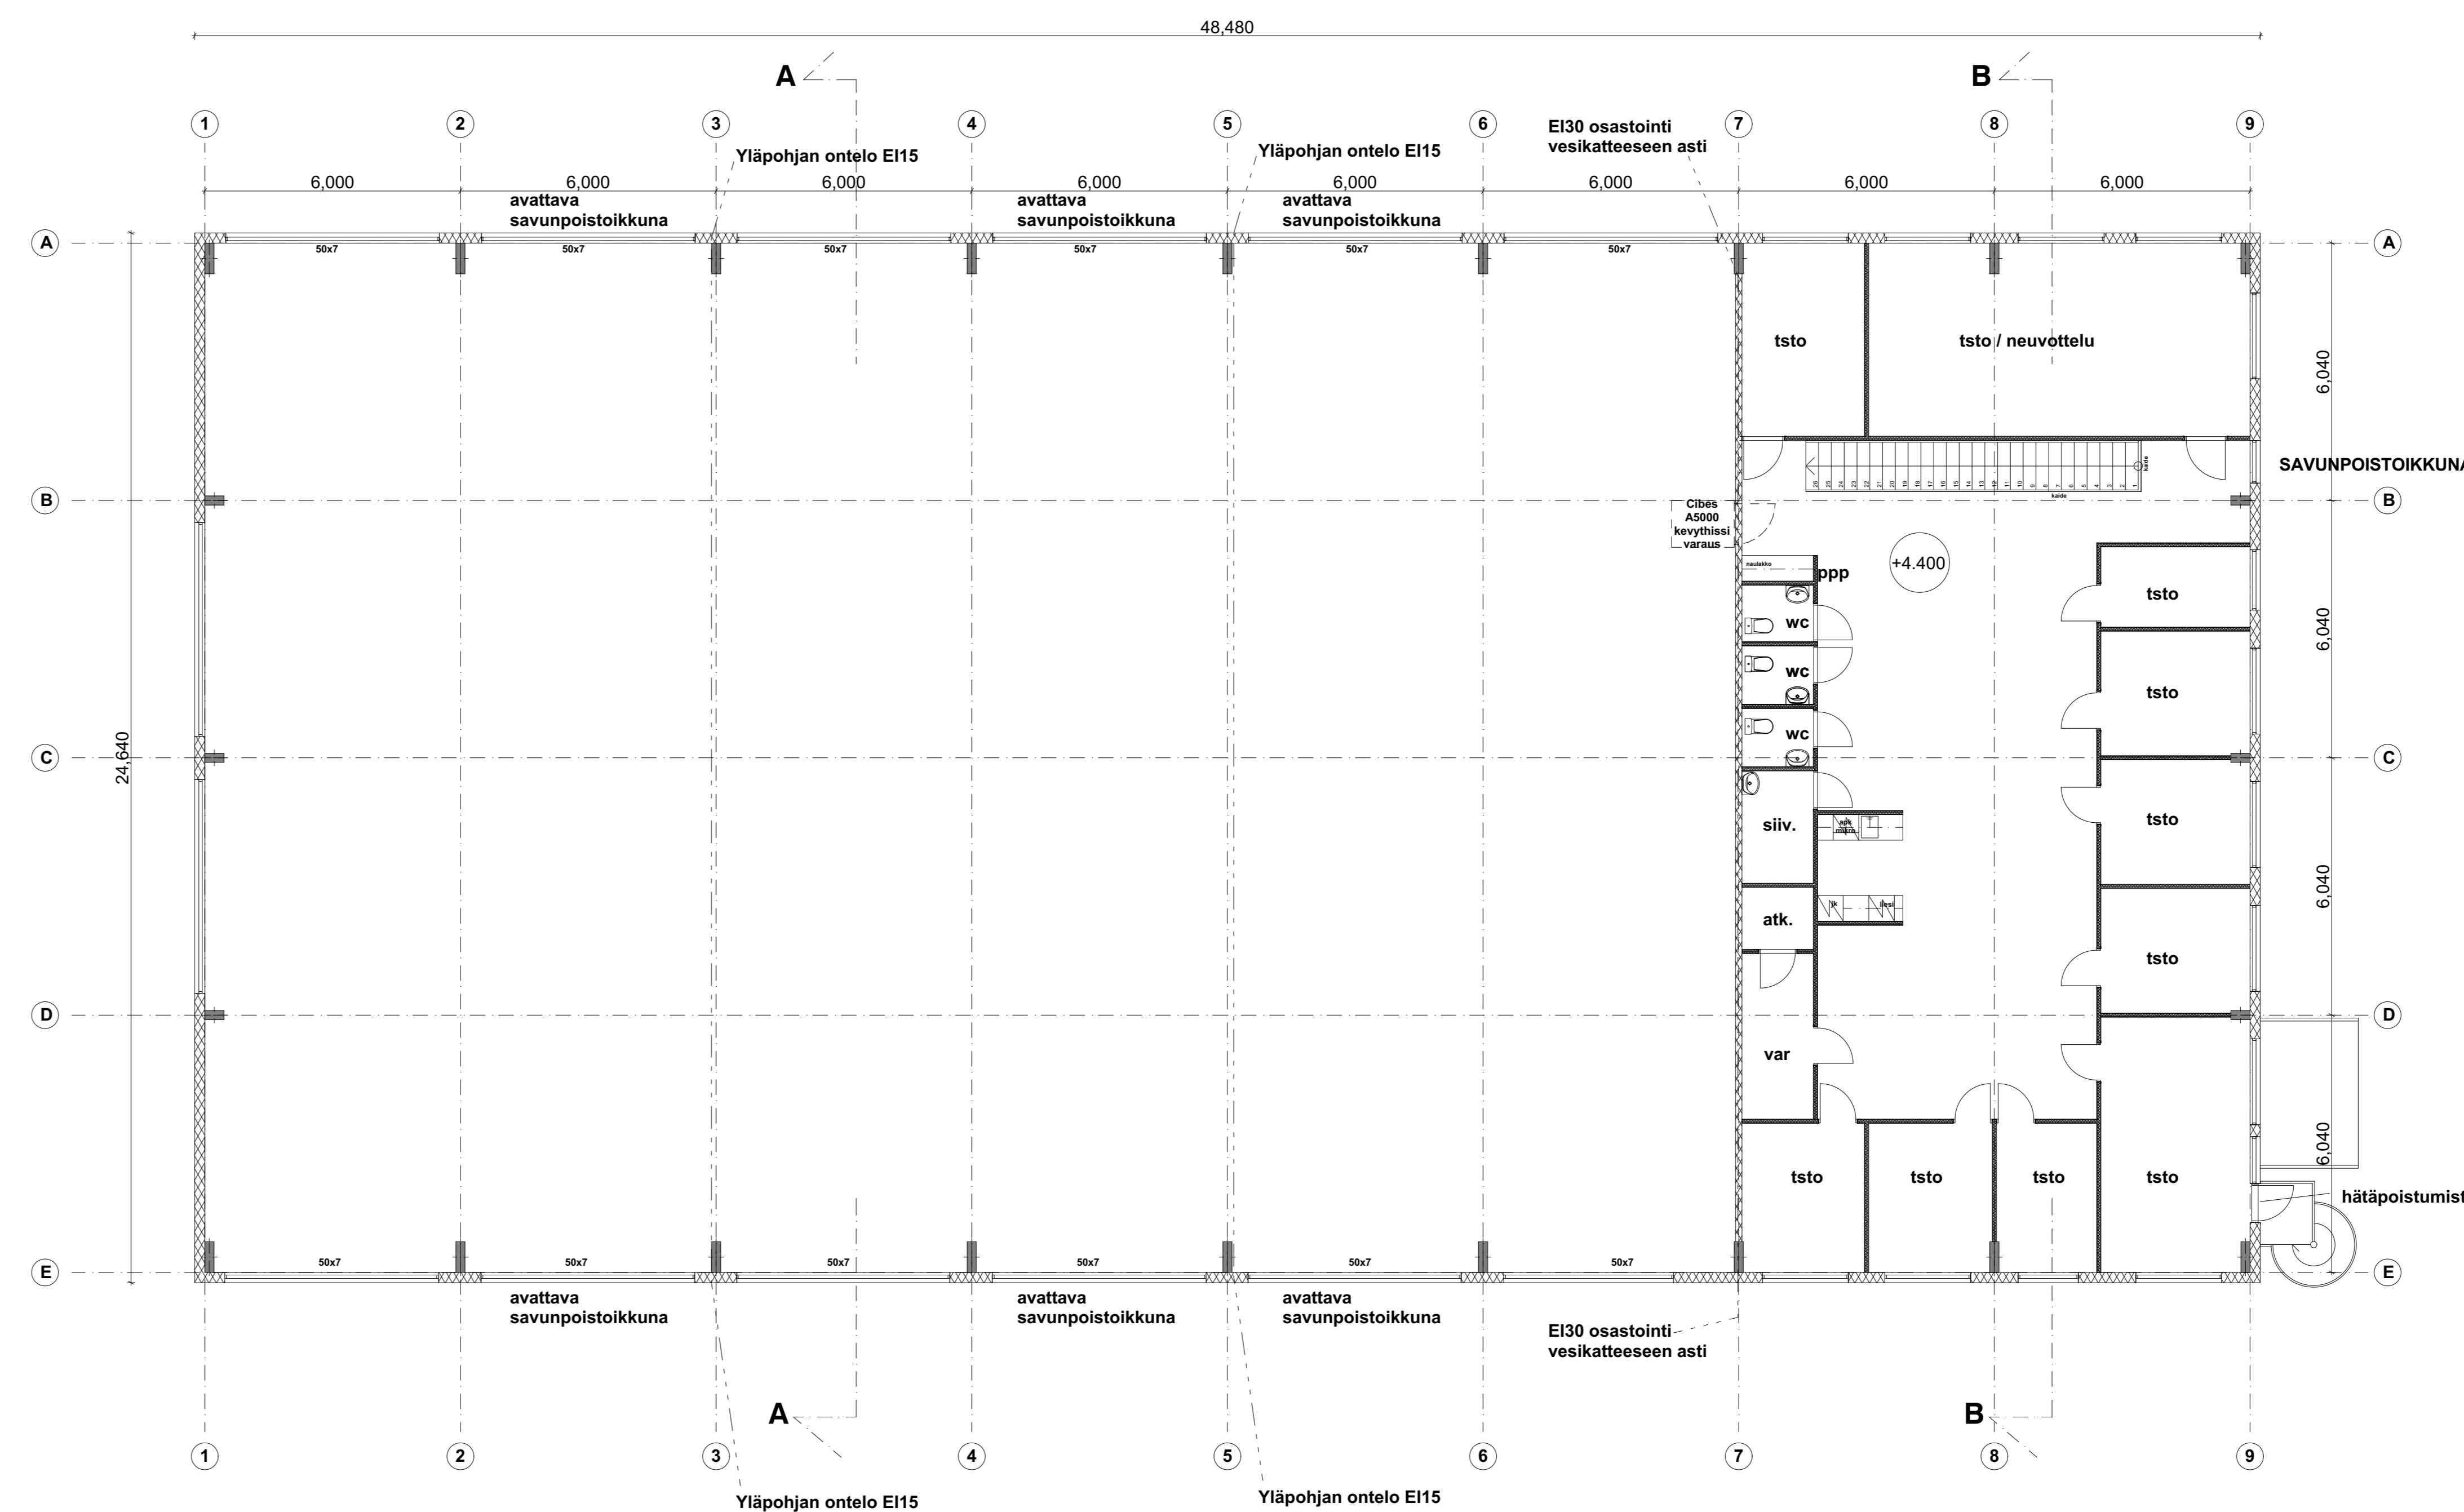

kerrosala 294
2.KRS

käsisammuttimet palotarkastajan ohjeen mukaan
ASENETTAAN POISTUMISTIEVALAISTUS
PALOVAARALLISUUSLUOKKA 1
SUOJAUSTASO 1
RAKENNUKSEN PALOLUOKKA P2

VIRANMAISTEN MERKINTÖJÄ		
K.O.S.A.	KORTTELITILA	TONTTINRO
RAKENNUSLOPPE	153-3	
RAKENNUSLOPPE	UUDESRAKENNUS	
PERUSTILAJÄ	PAKIPURUSTUS	JAKSINRO
		2
RAKENNUSKOHTEEN NIMI JA OSOITE		
PIMARA HALLI		
KAAPELITIE		
33470 YLOJÄRVI		
PERUSTUKSEN SUURUUS	POHJAPIIRROKSET, LEIKKAUKSET	MITTAKAVA
		1/100
arkkitehtuuritoimisto		
TIMO SAVOLA		
PROJEKTOINTI	0005111938	000000000000000000
PIIRUSTUS	000000000000000000	000000000000000000
ARK		
PÄIVÄYS		
20.12.2023		