


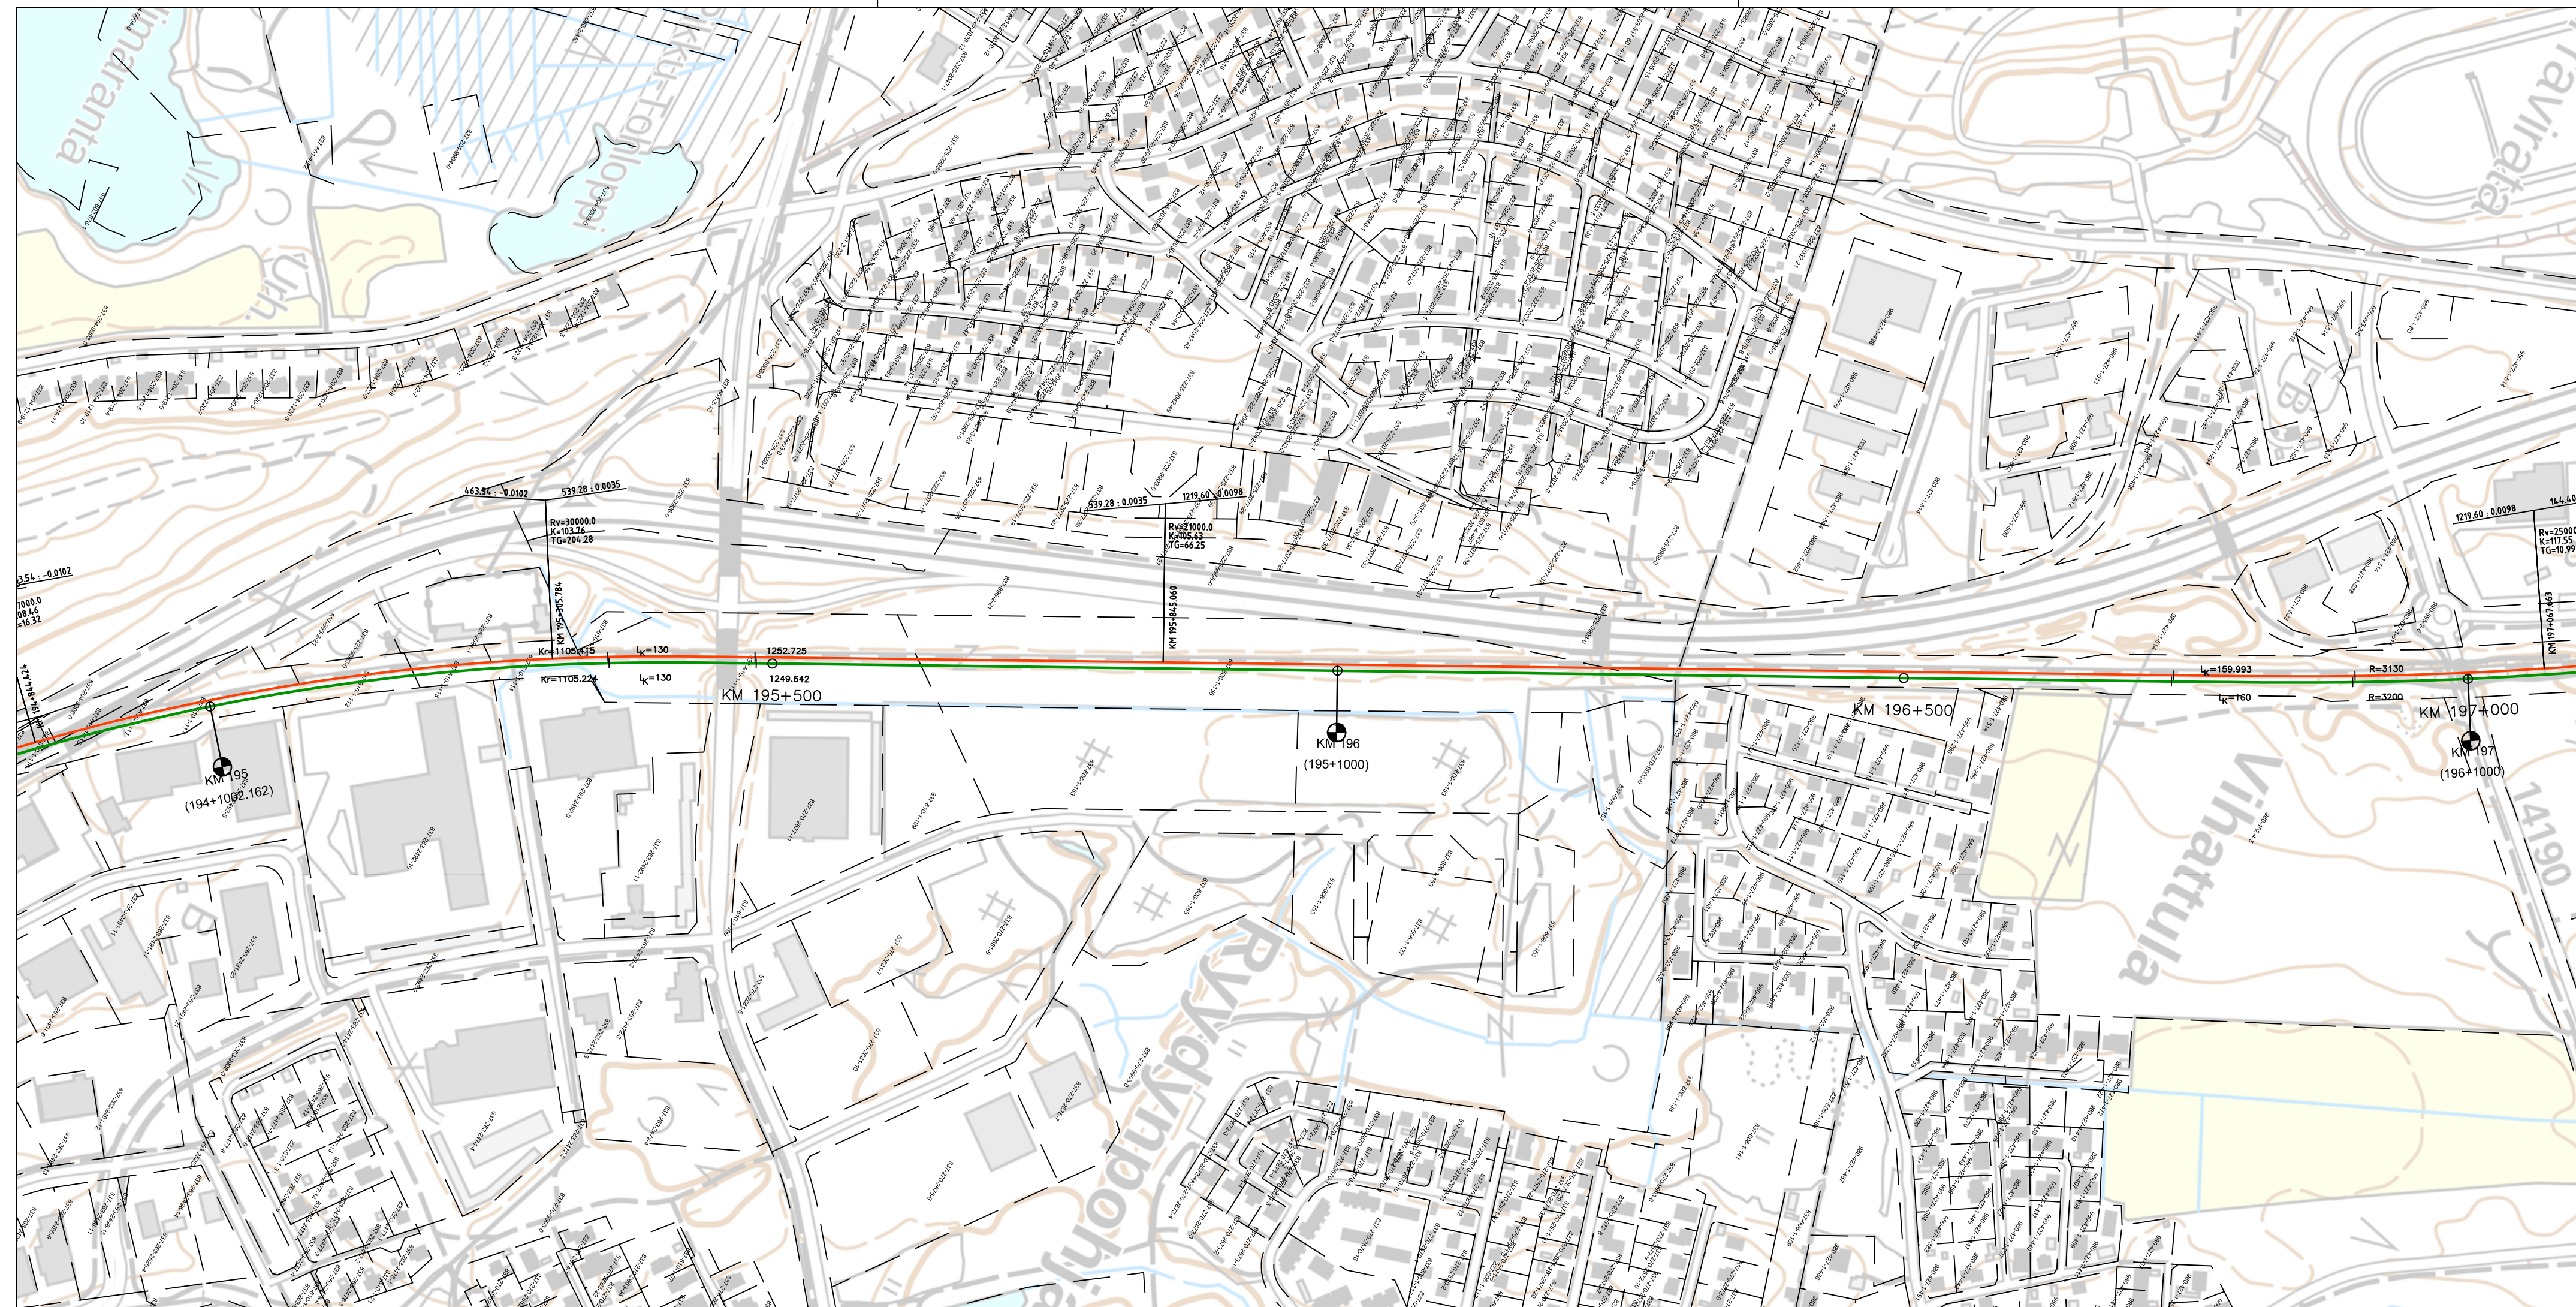


Merkkien selitykset:




- Uusi raide
- Nykyinen raide
- - - Purettava raide
- - - Kiinteistöraja


Muut.	Selitys	Pvm	Tehnyt	Pvm	Hyv.
<p>Tilaja</p>   <p>Väylävirasto Trafikledsverket</p> <p>European unionin rahoittama</p>		<p>Hanke tai rataosa</p> <p>RATAHANKE TAMPERE - OULU</p> <p>Lielähti - Lakiala yleissuunnitelma ja YVA</p> <p>Rataosuus Lielähti - Lakiala</p>			
<p>Toimittaja</p>  <p>SITOWISE</p>		<p>Suunnitteluvaihe</p> <p>YVA-selostus</p> <p>Piirustuksen sisältö</p> <p>RATALINJAUS</p> <p>VE1</p> <p>KM 193+000 - 195+050</p>			
Piirt.	30.1.2024	Elmeri Nick			
Suunn.	30.1.2024	Patrick Jensen			
Tark.	30.1.2024	Sanna Vaalgamaa			
Hyv.	30.1.2024	Tiina Kumpula			
Tarkastaja				Mittakaava	1:4000
				Koordinaatti- ja korkeusjärj.	GK24/N2000
				Rataosan nro	003
Tark.	30.1.2024	Xxx Xxx /	Paikka	Laji	Numero
Hyv.	30.1.2024	Eero Virtanen / Väylävirasto	XXXX, XX	XXXX	- 1 8



Merkkien selitykset:

- Uusi raide
- Nykyinen raide
- Purettava raide
- - - Kiinteistöraja


Muut.	Selitys	Pvm	Tehnyt	Pvm	Hyv.
 		Hanke tai rataosa RATAHANKE TAMPERE - OULU Lielähti - Lakiala yleissuunnitelma ja YVA Rataosuus Lielähti - Lakiala			
		Suunnitteluvaihe YVA-selostus Piirustuksen sisältö RATALINJAUS VE1 KM 194+810 - 197+110			
Piirt.	30.1.2024	Elmeri Nick			
Suunn.	30.1.2024	Patrick Jensen			
Tark.	30.1.2024	Sanna Vaalgamaa			
Hyv.	30.1.2024	Tiina Kumpula			
Tarkastaja				Mittakaava	1:4000
				Koordinaatti- ja korkeusjärj.	GK24/N2000
				Rataosan nro	003
Tark.	30.1.2024	Xxx Xxx /	Paikka	Laji	Numero
Hyv.	30.1.2024	Eero Virtanen / Väylävirasto	XXXX	XX	XXXX
			Muut.	Lehti	Lehtiä
			-	2	8

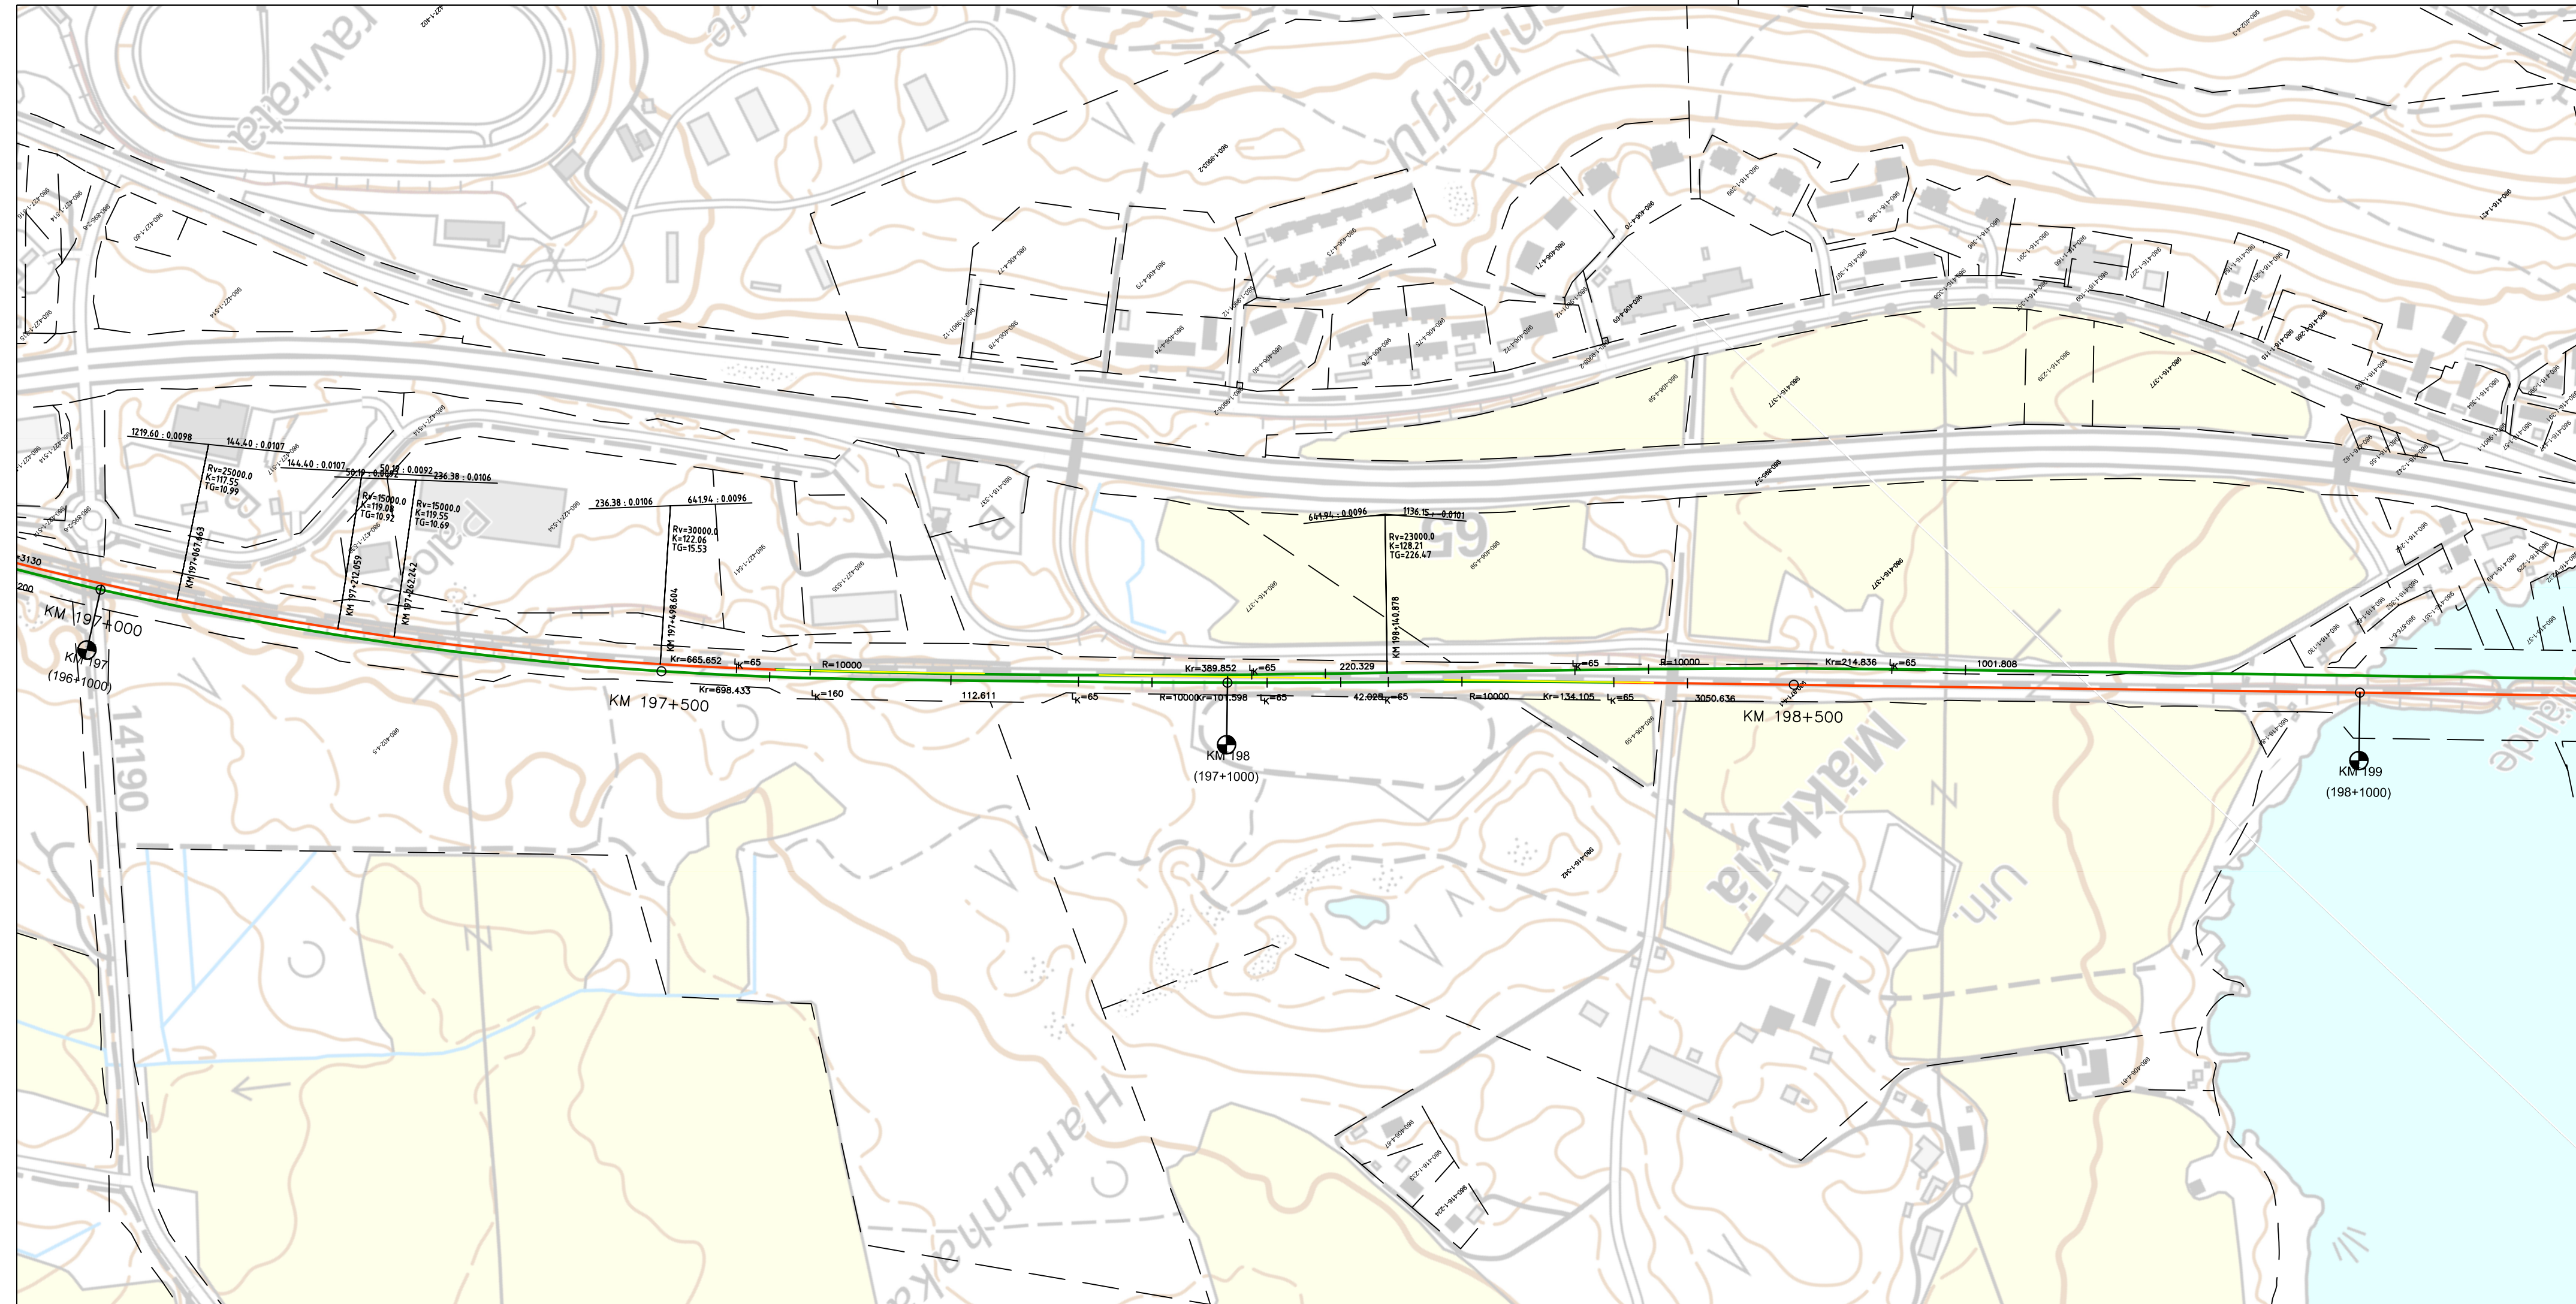

Merkkien selitykset:

- Uusi raide
- Nykyinen raide
- Purettava raide
- - - Kiinteistöraja


Muut.	Selitys	Pvm	Tehnyt	Pvm	Hyv.
Tilaaja  		Hanke tai rataosa RATAHANKE TAMPERE - OULU Lielähti - Lakiala yleissuunnitelma ja YVA Rataosuus Lielähti - Lakiala			
Toimittaja 		Suunnitteluvaihe YVA-selostus Piirustuksen sisältö RATALINJAUS VE1 KM 196+820 - 199+210			
Piirt.	30.1.2024	Elmeri Nick			
Suunn.	30.1.2024	Patrick Jensen			
Tark.	30.1.2024	Sanna Vaalgamaa			
Hyv.	30.1.2024	Tiina Kumpula			
Tarkastaja				Mittakaava	1:4000
				Koordinaatti- ja korkeusjärj.	GK24/N2000
				Rataosan nro	003
Tark.	30.1.2024	Xxx Xxx /	Paikka	Laji	Numero
Hyv.	30.1.2024	Eero Virtanen / Väylävirasto	XXXX	XX	XXXX
			Muut.	Lehti	Lehtiä
			-	3	8

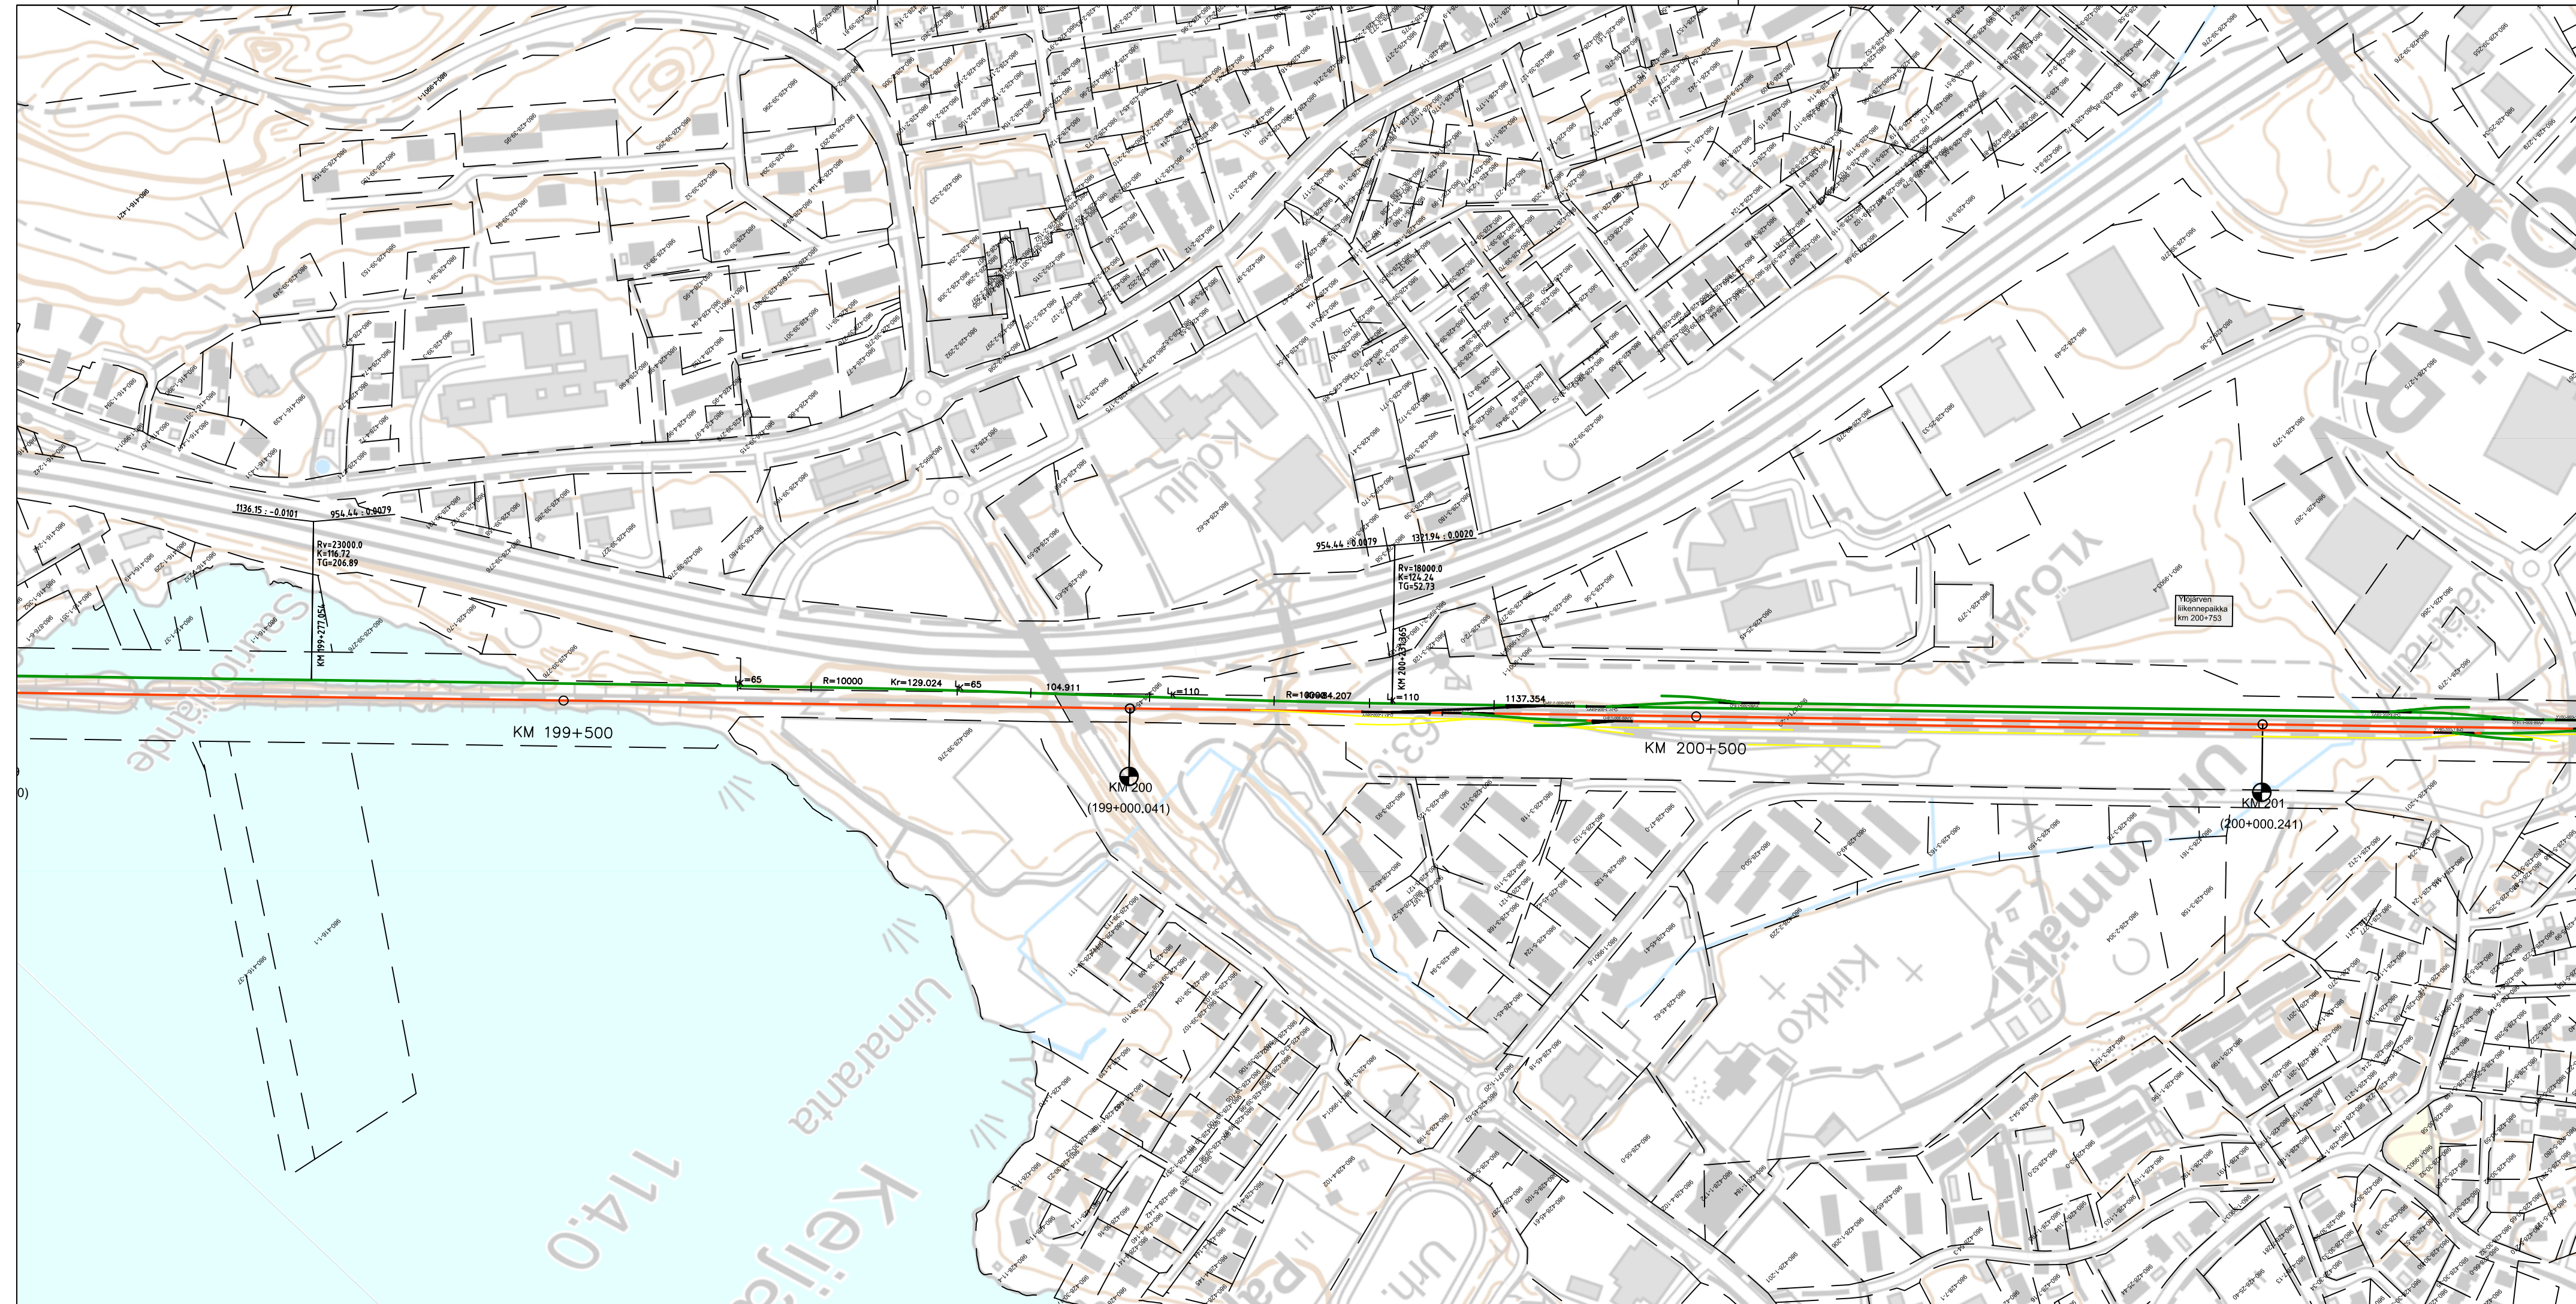

Merkkien selitykset:




- Uusi raide
- Nykyinen raide
- Purettava raide
- - - - - Kiinteistöraja

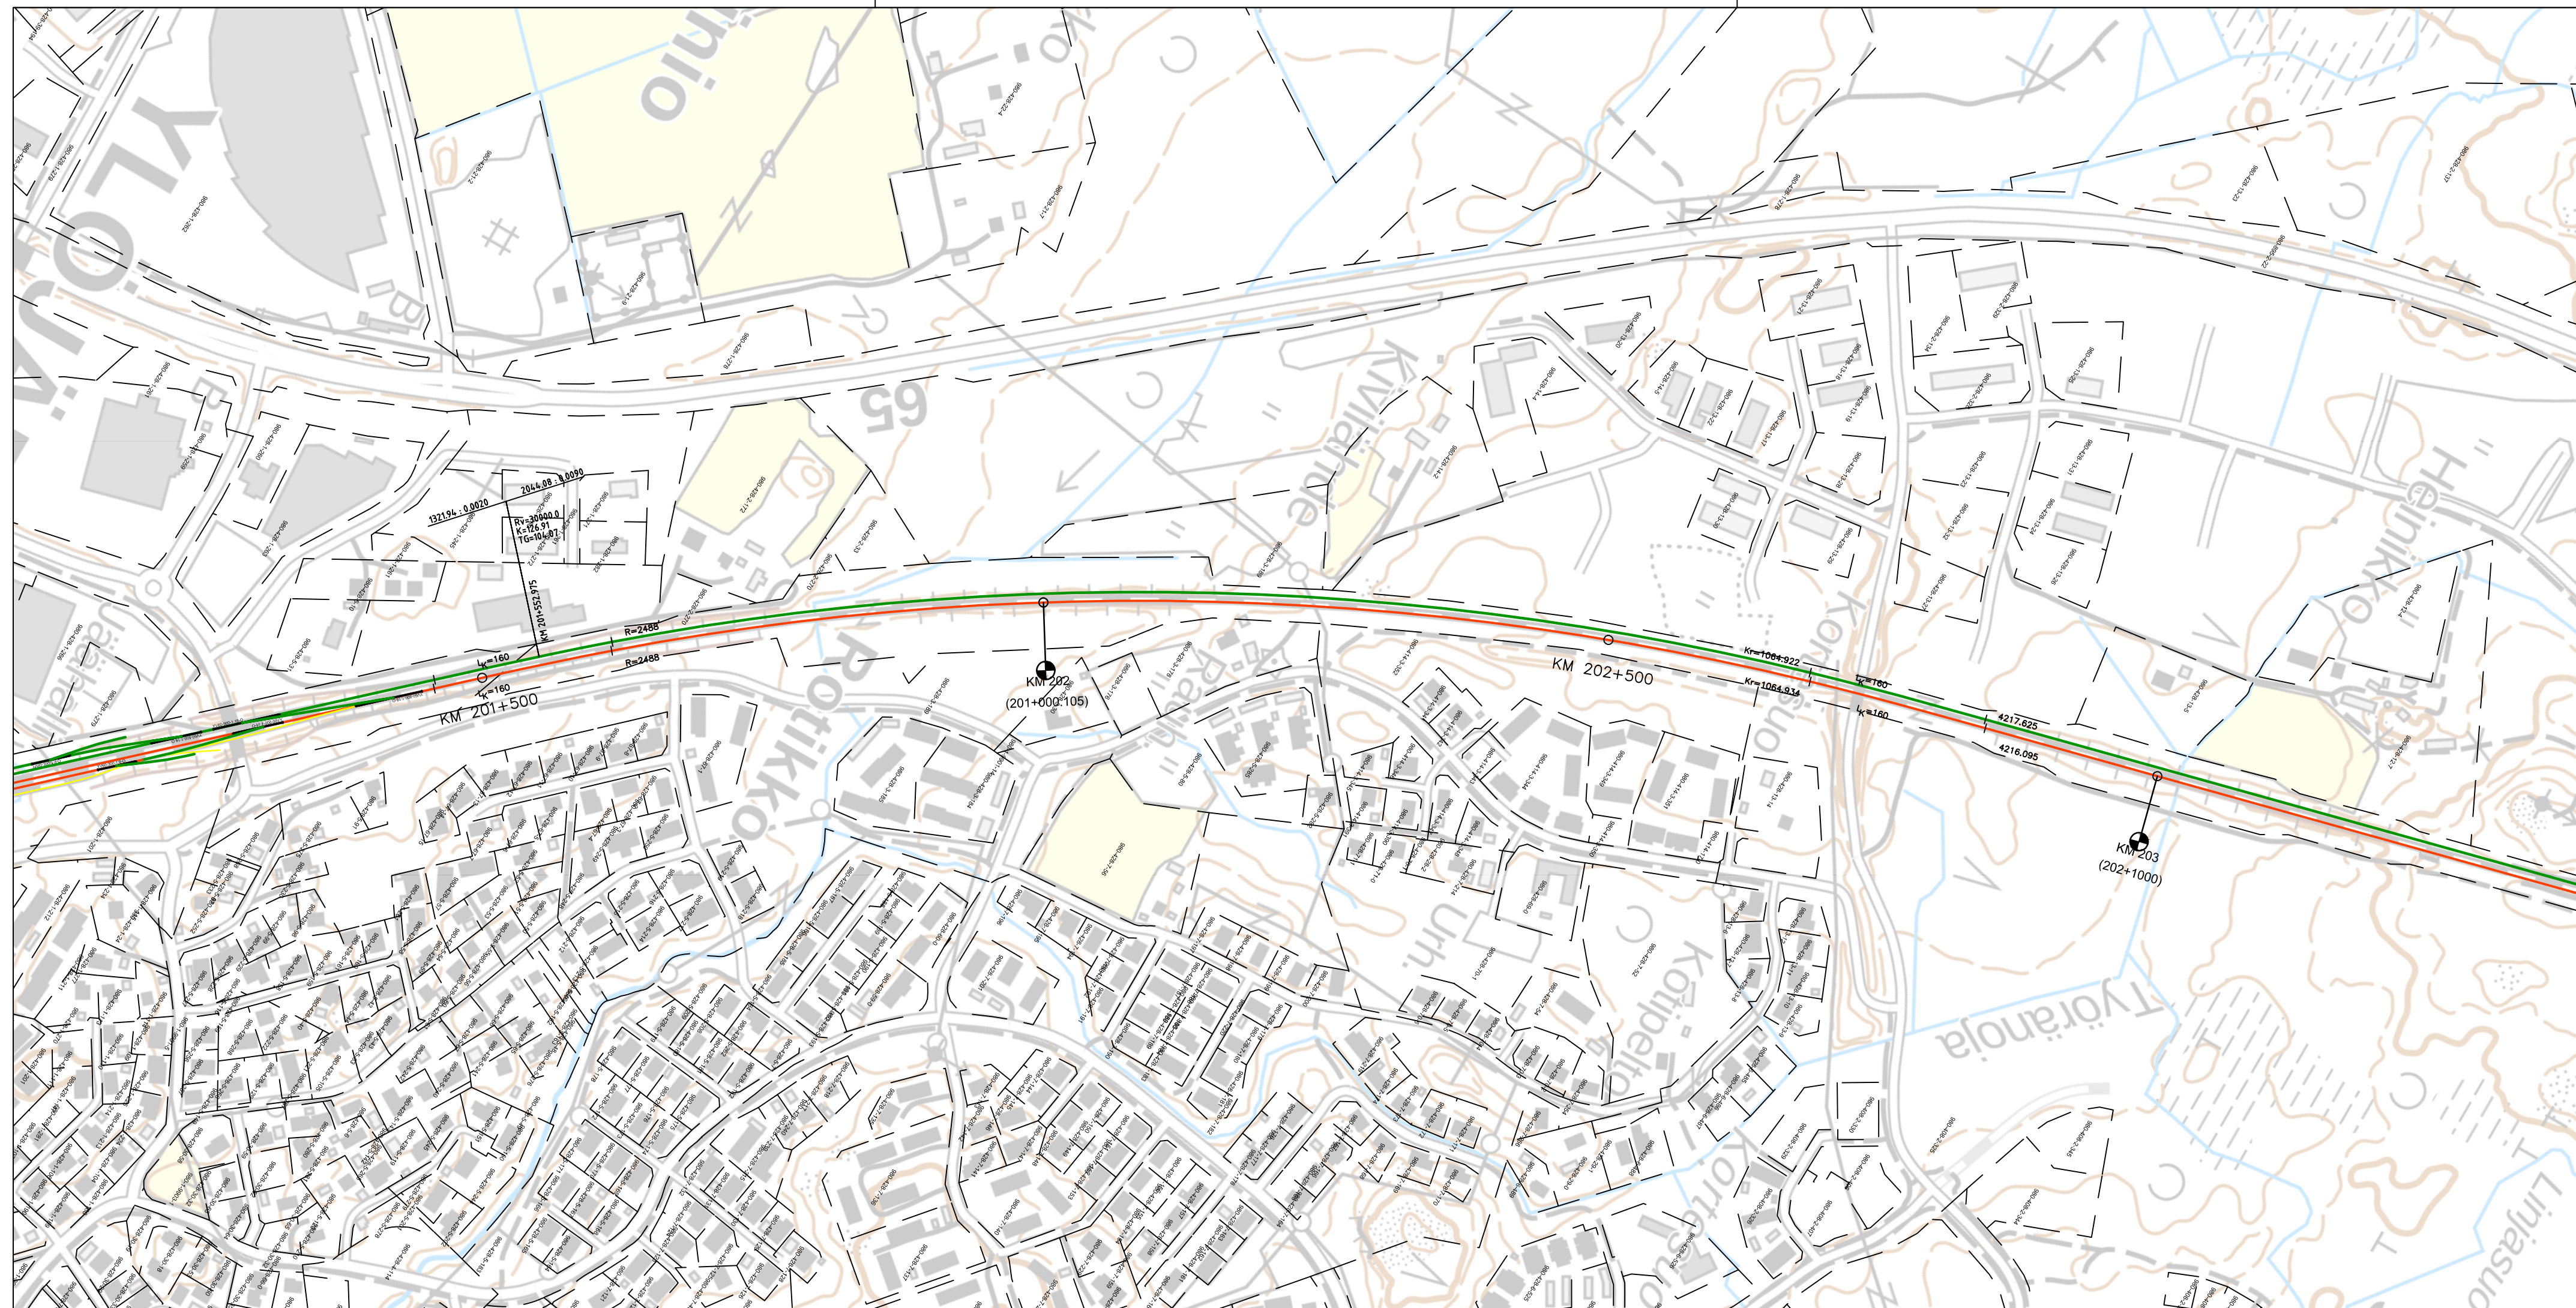
Muut.	Selitys	Pvm	Tehnyt	Pvm	Hyv.
Tilaaja  		Hanke tai rataosa RATAHANKE TAMPERE - OULU Lielähti - Lakiala yleissuunnitelma ja YVA Rataosuus Lielähti - Lakiala			
Toimittaja 		Suunnitteluvaihe YVA-selostus Piirustuksen sisältö RATALINJAUS VE1 KM 199+000 - 201+290			
Piirt.	30.1.2024	Elmeri Nick			
Suunn.	30.1.2024	Patrick Jensen			
Tark.	30.1.2024	Sanna Vaalgamaa			
Hyv.	30.1.2024	Tiina Kumpula			
Tarkastaja		Mittakaava		1:4000	
		Koordinaatti- ja korkeusjärj.		GK24/N2000	
		Rafaosan nro		003	
Tark.	30.1.2024	Xxx Xxx /	Paikka	Laji	Numero
Hyv.	30.1.2024	Eero Virtanen / Väylävirasto	XXXX	XX	XXXX
		Muut. Lehti		Lehtiä	
		-		4 8	



Merkkien selitykset:

- Uusi raide
- Nykyinen raide
- Purettava raide
- - - Kiinteistöraja


Muut.	Selitys	Pvm	Tehnyt	Pvm	Hyv.
<p>Tilaja</p>  		<p>Hanke tai rataosa</p> <p>RATAHANKE TAMPERE - OULU Lielähti - Lakiala yleissuunnitelma ja YVA Rataosuus Lielähti - Lakiala</p>			
<p>Toimittaja</p> 		<p>Suunnitteluvaihe</p> <p>YVA-selostus</p> <p>Piirustuksen sisältö</p> <p>RATALINJAUS VE1 KM 201+180 - 203+400</p>			
Piirt.	30.1.2024	Elmeri Nick			
Suunn.	30.1.2024	Patrick Jensen			
Tark.	30.1.2024	Sanna Vaalgamaa			
Hyv.	30.1.2024	Tiina Kumpula			
Tarkastaja		Mittakaava		1:4000	
		Koordinaatti- ja korkeusjärj.		GK24/N2000	
		Rataosan nro		003	
Tark.	30.1.2024	Xxx Xxx /	Paikka	Laji	Numero
Hyv.	30.1.2024	Eero Virtanen / Väylävirasto	XXXX	XX	XXXX
			Muut.	Lehti	Lehtiä
			-	5	8

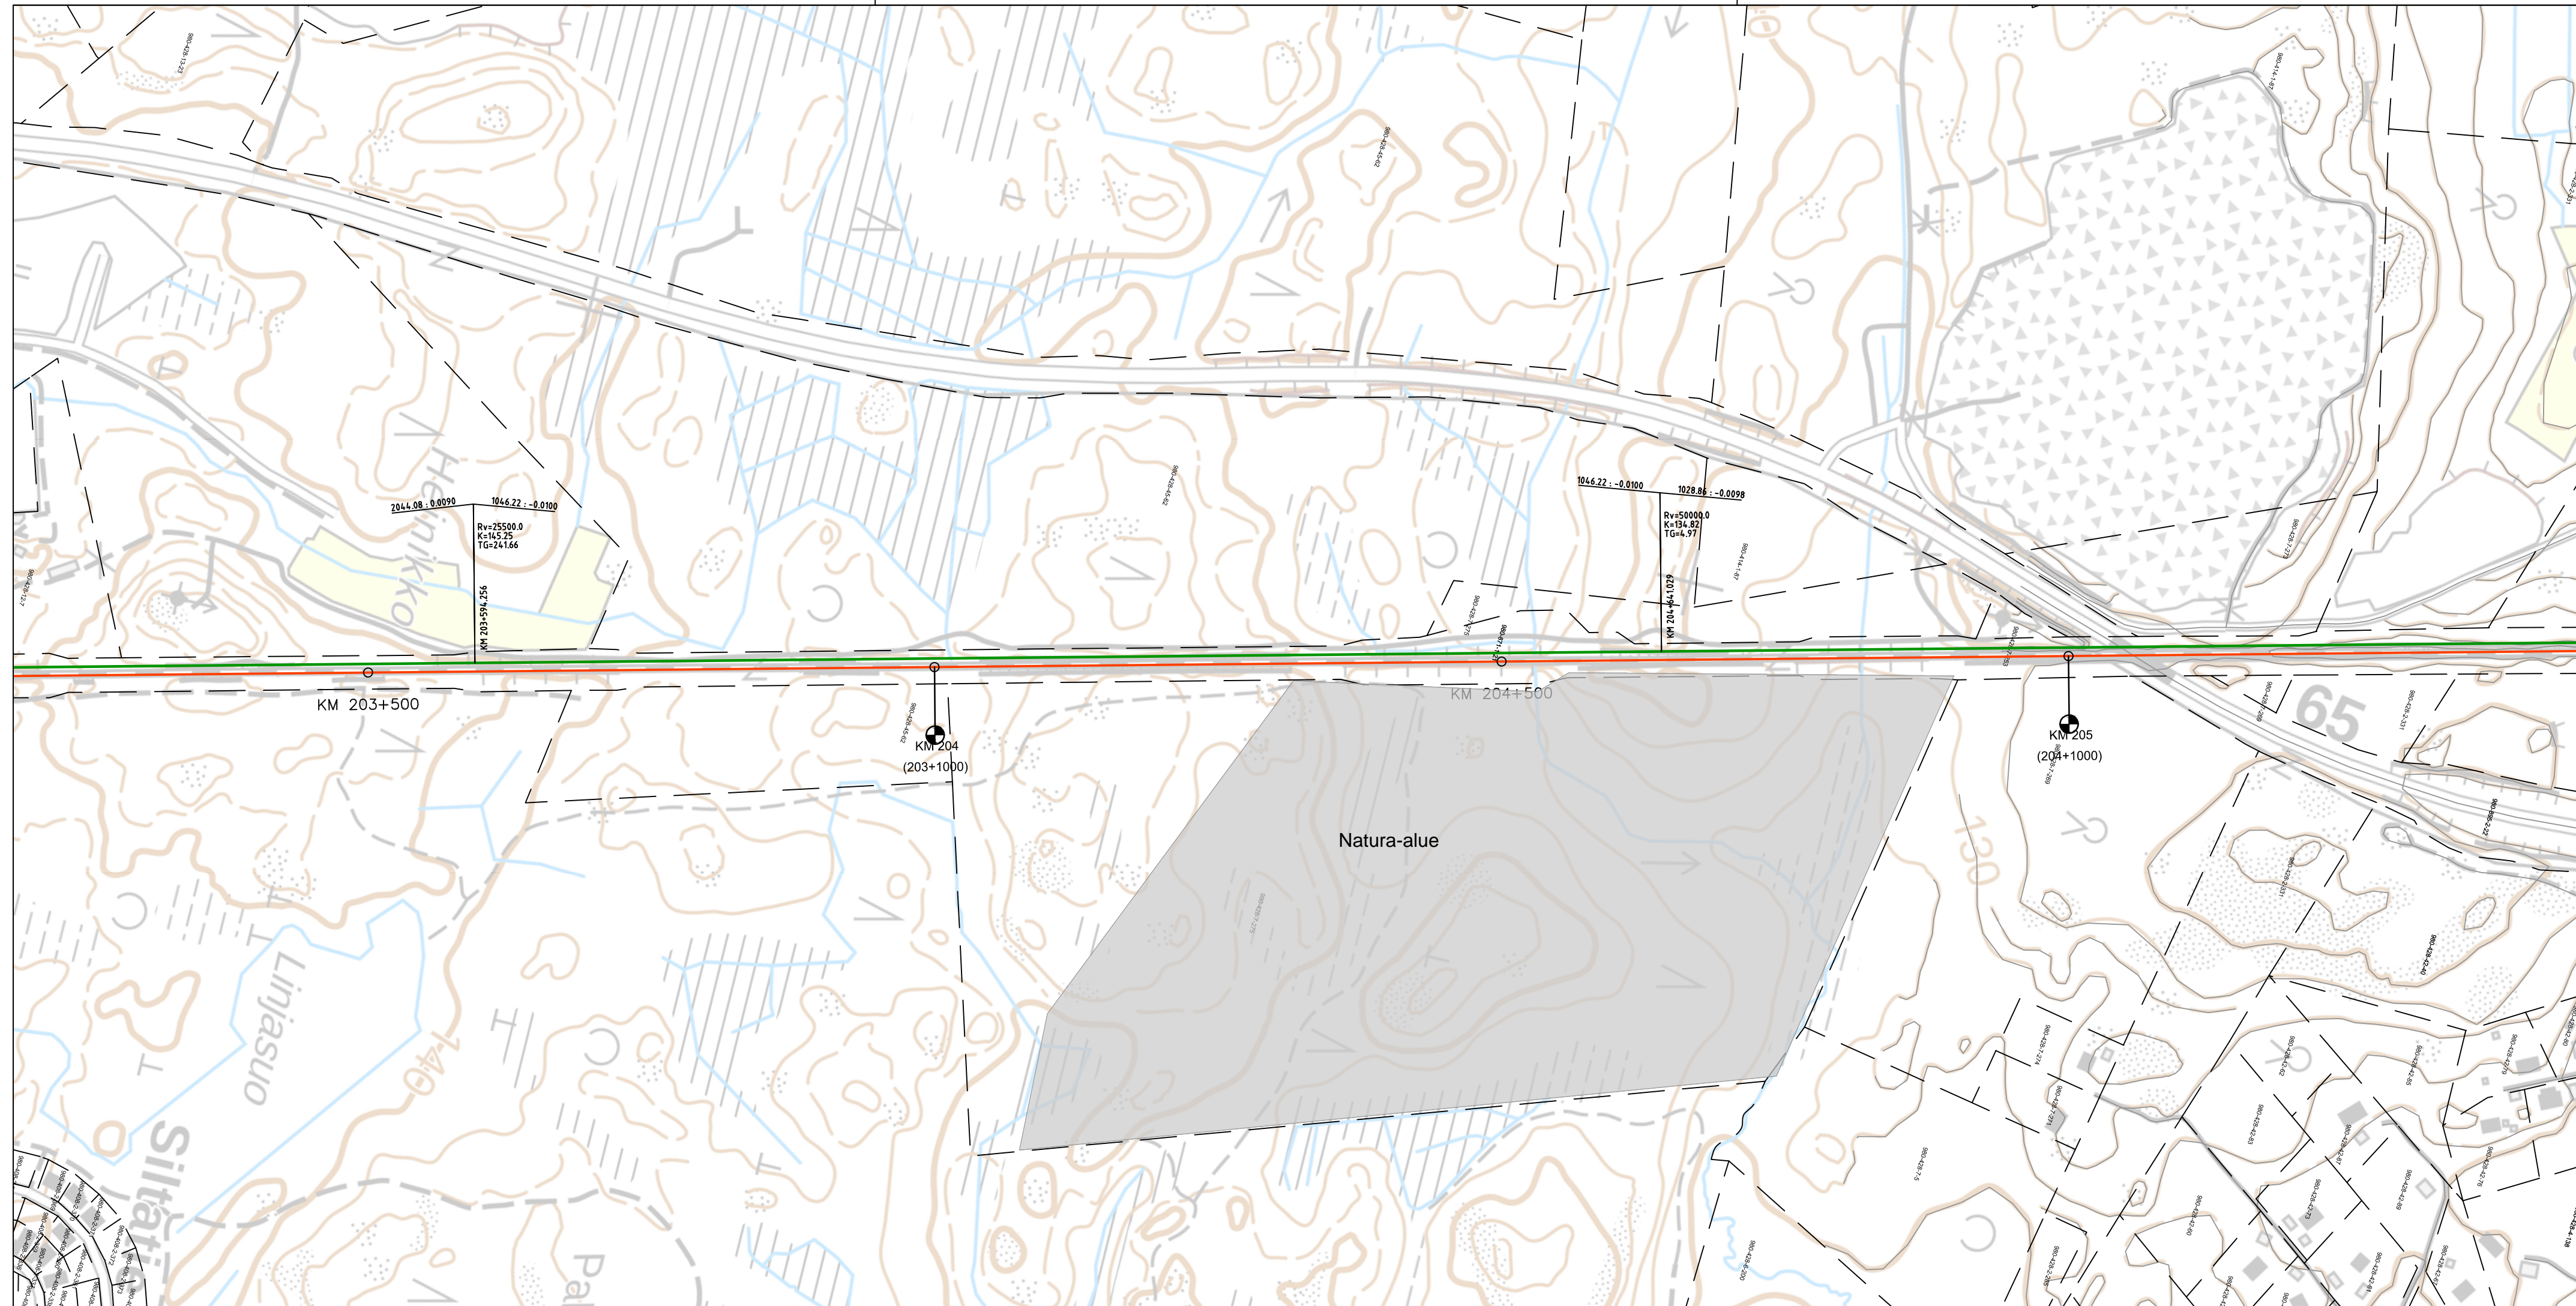

Merkkien selitykset:


- Uusi raide
- Nykyinen raide
- Purettava raide
- - - Kiinteistöraja


Muut.	Selitys	Pvm	Tehnyt	Pvm	Hyv.
 		Hanke tai rataosa RATAHANKE TAMPERE - OULU Lielähti - Lakiala yleissuunnitelma ja YVA Rataosuus Lielähti - Lakiala			
		Suunnitteluvaihe YVA-selostus Piirustuksen sisältö RATALINJAUS VE1 KM 203+200 - 205+450			
Piirt.	30.1.2024	Elmeri Nick			
Suunn.	30.1.2024	Patrick Jensen			
Tark.	30.1.2024	Sanna Vaalgamaa			
Hyv.	30.1.2024	Tiina Kumpula			
Tarkastaja		Mittakaava		1:4000	
		Koordinaatti- ja korkeusjärj.		GK24/N2000	
		Rataosan nro		003	
Tark.	30.1.2024	Xxx Xxx /	Paikka	Laji	Numero
Hyv.	30.1.2024	Eero Virtanen / Väylävirasto	XXXX	XX	XXXX
		Muut. Lehti		Lehtiä	
		-		6 8	

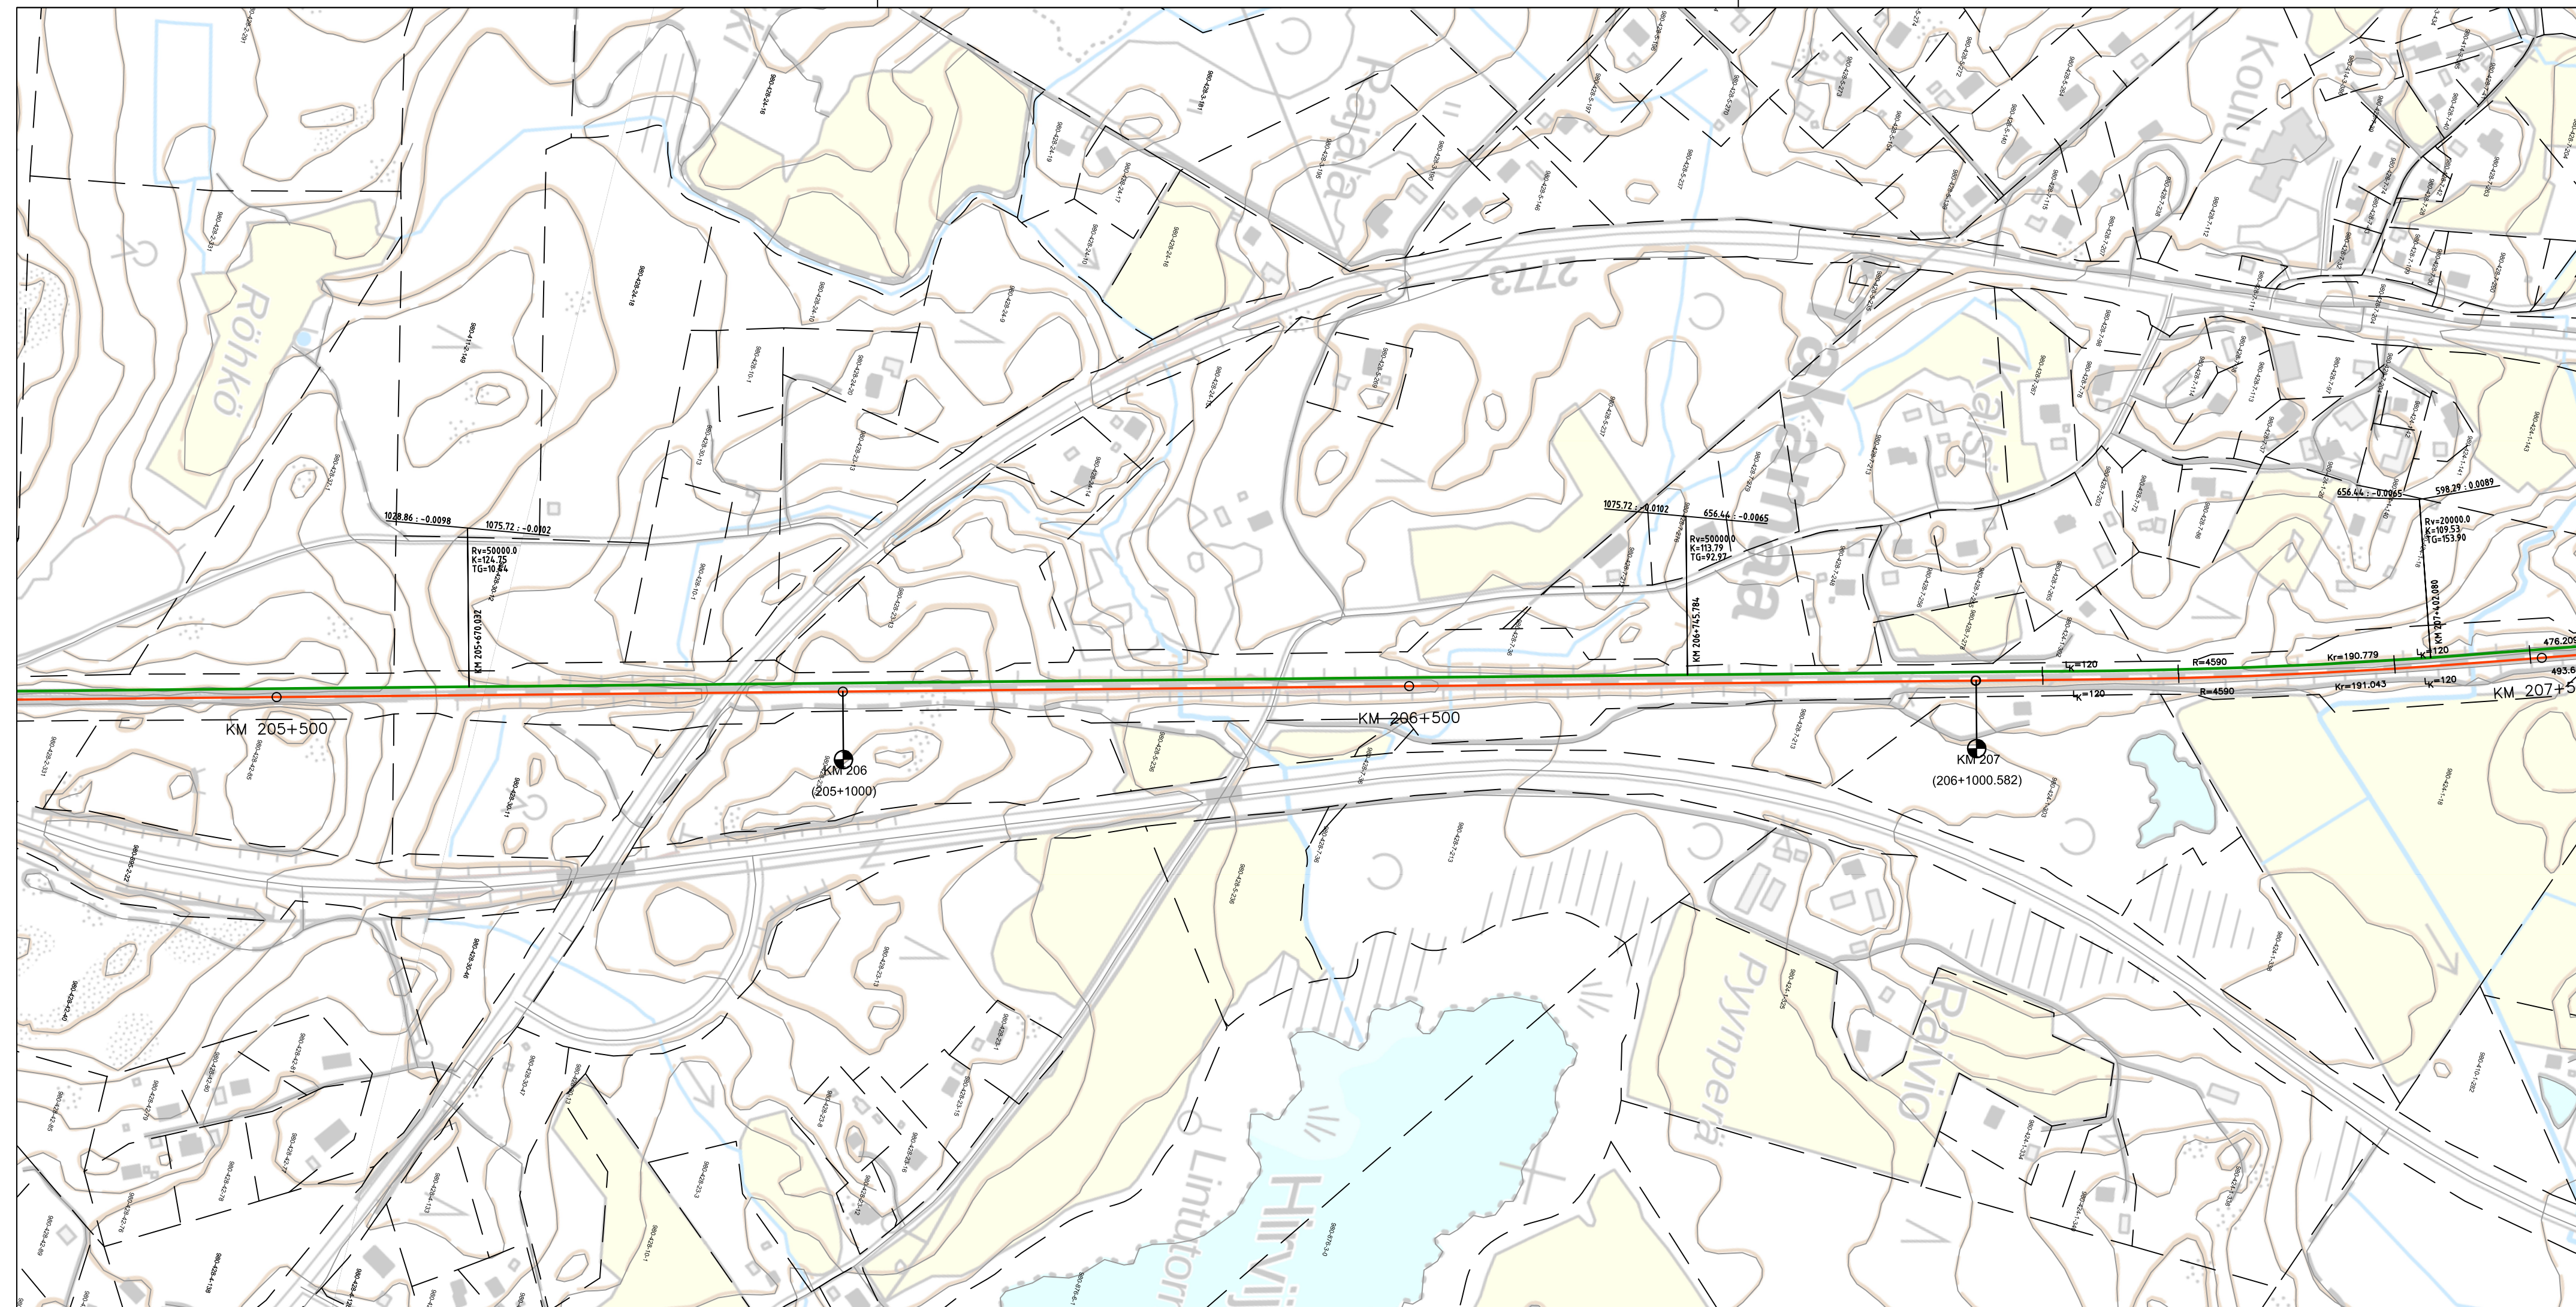

Merkkien selitykset:




- Uusi raide
- Nykyinen raide
- Purettava raide
- - - Kiinteistöraja

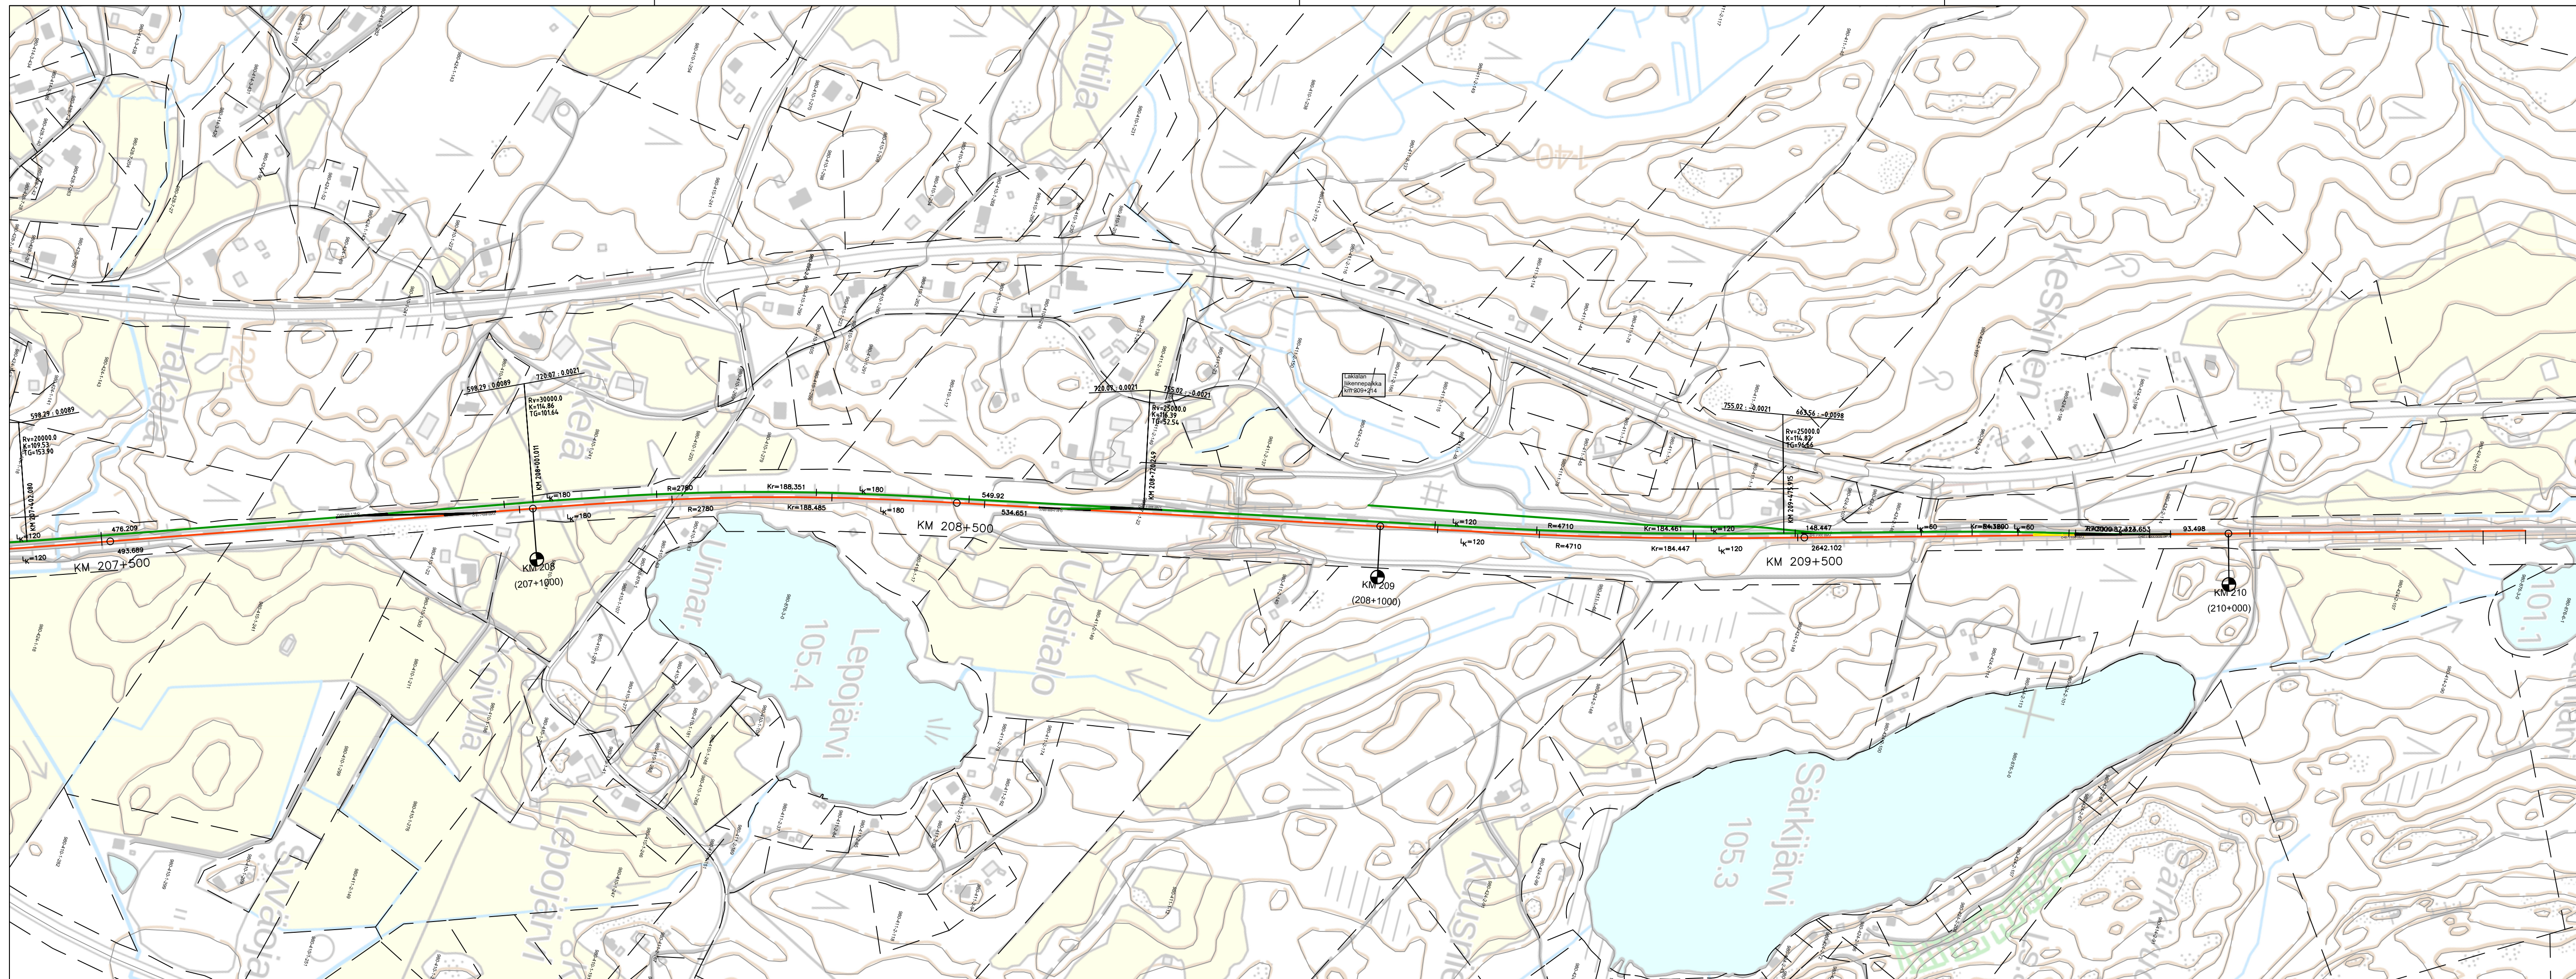Muut.	Selitys	Pvm	Tehnyt	Pvm	Hyv.
 		Hanke tai rataosa RATAHANKE TAMPERE - OULU Lielähti - Lakiala yleissuunnitelma ja YVA Rataosuus Lielähti - Lakiala			
		Suunnitteluvaihe YVA-selostus Piirustuksen sisältö RATALINJAUS VE1 KM 205+290 - 207+530			
Piirt.	30.1.2024	Elmeri Nick			
Suunn.	30.1.2024	Patrick Jensen			
Tark.	30.1.2024	Sanna Vaalgamaa			
Hyv.	30.1.2024	Tiina Kumpula			
Tarkastaja				Mittakaava	1:4000
				Koordinaatti- ja korkeusjärj.	GK24/N2000
				Rataosan nro	003
Tark.	30.1.2024	Xxx Xxx /	Paikka	Laji	Numero
Hyv.	30.1.2024	Eero Virtanen / Väylävirasto	XXXX	XX	XXXX
				Muut.	Lehti
					7
					8



Merkkien selitykset:

- Uusi raide
- Nykyinen raide
- Purettava raide
- - - Kiinteistöraja

Muut.	Selitys	Pvm	Tehnyt	Pvm	Hyv.			
 		Hanke tai rataosa RATAHANKE TAMPERE - OULU Lielahi - Lakiala yleissuunnitelma ja YVA Rataosuus Lielahi - Lakiala						
		Suunnitteluvaihe YVA-selostus Piirustuksen sisältö						
Piirt. 30.1.2024 Elmeri Nick Suunn. 30.1.2024 Patrick Jensen Tark. 30.1.2024 Sanna Vaalgamaa Hyv. 30.1.2024 Tiina Kumpula		RATALINJAUS VE1 KM 207+350 - 210+320						
Tarkastaja		Mittakaava		1:4000				
		Koordinaatti- ja korkeusjärj.		GK24/N2000				
		Rataosan nro		003				
Tark.	30.1.2024	Xxx Xxx /	Paikka	Laji	Numero	Muut.	Lehti	Lehtiä
Hyv.	30.1.2024	Eero Virtanen / Väylävirasto	XXXX	XX	XXXX	-	8	8