


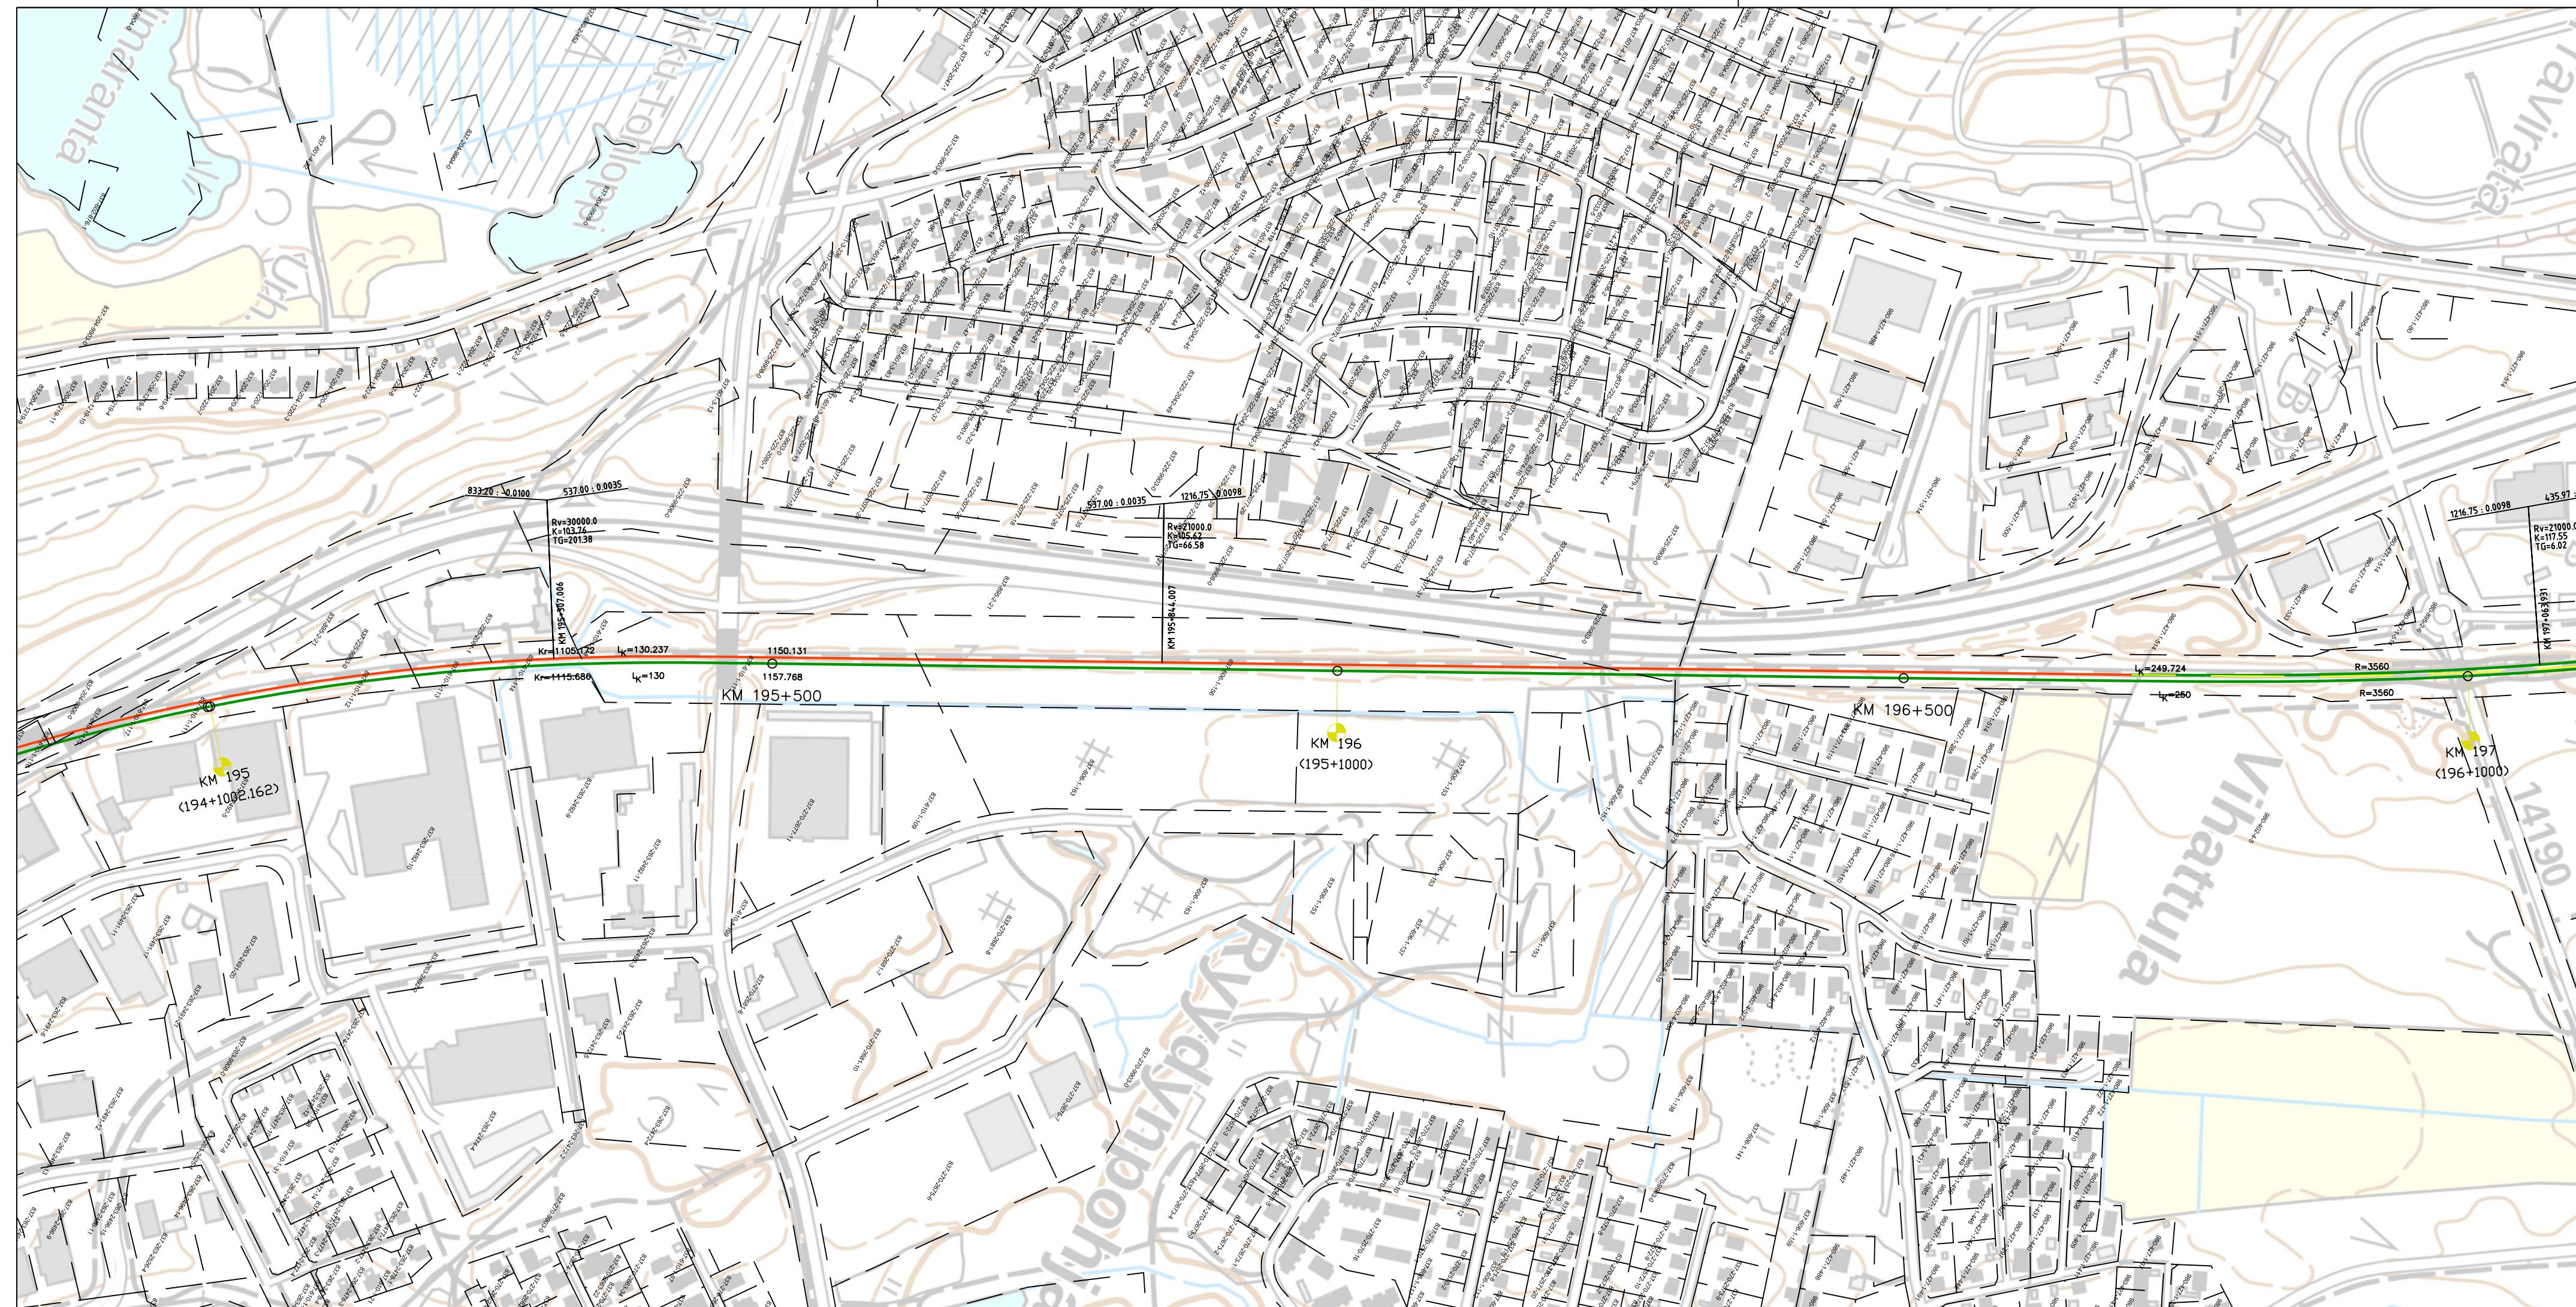




Muut.	Selitys	Pvm	Tehnyt	Pvm	Hyv.
Tilaaja  		Hanke tai rataosa RATAHANKE TAMPERE - OULU Lielähti - Lakiala yleissuunnitelma ja YVA Rataosuus Lielähti - Lakiala			
Toimittaja 		Suunnitteluvaihe YVA-selostus Piirustuksen sisältö SUUNNITELMAKARTTA VE2 KM 193+000 - 195+050			
Piirt.	13.11.2023	Xxx Xxx			
Suunn.	13.11.2023	Xxx Xxx			
Tark.	13.11.2023	Xxx Xxx			
Hyv.	13.11.2023	Xxx Xxx			
Tarkastaja 		Mittakaava 1:4000 Koordinaatti- ja korkeusjärj. GK24/N2000 Rataosan nro 003			
Tark.	30.1.2024	Xxx Xxx /	Paikka	Laji	Numero
Hyv.	30.1.2024	Eero Virtanen / Väylävirasto	XXXX, XX	XXXX	- 1 8



Merkkien selitykset:



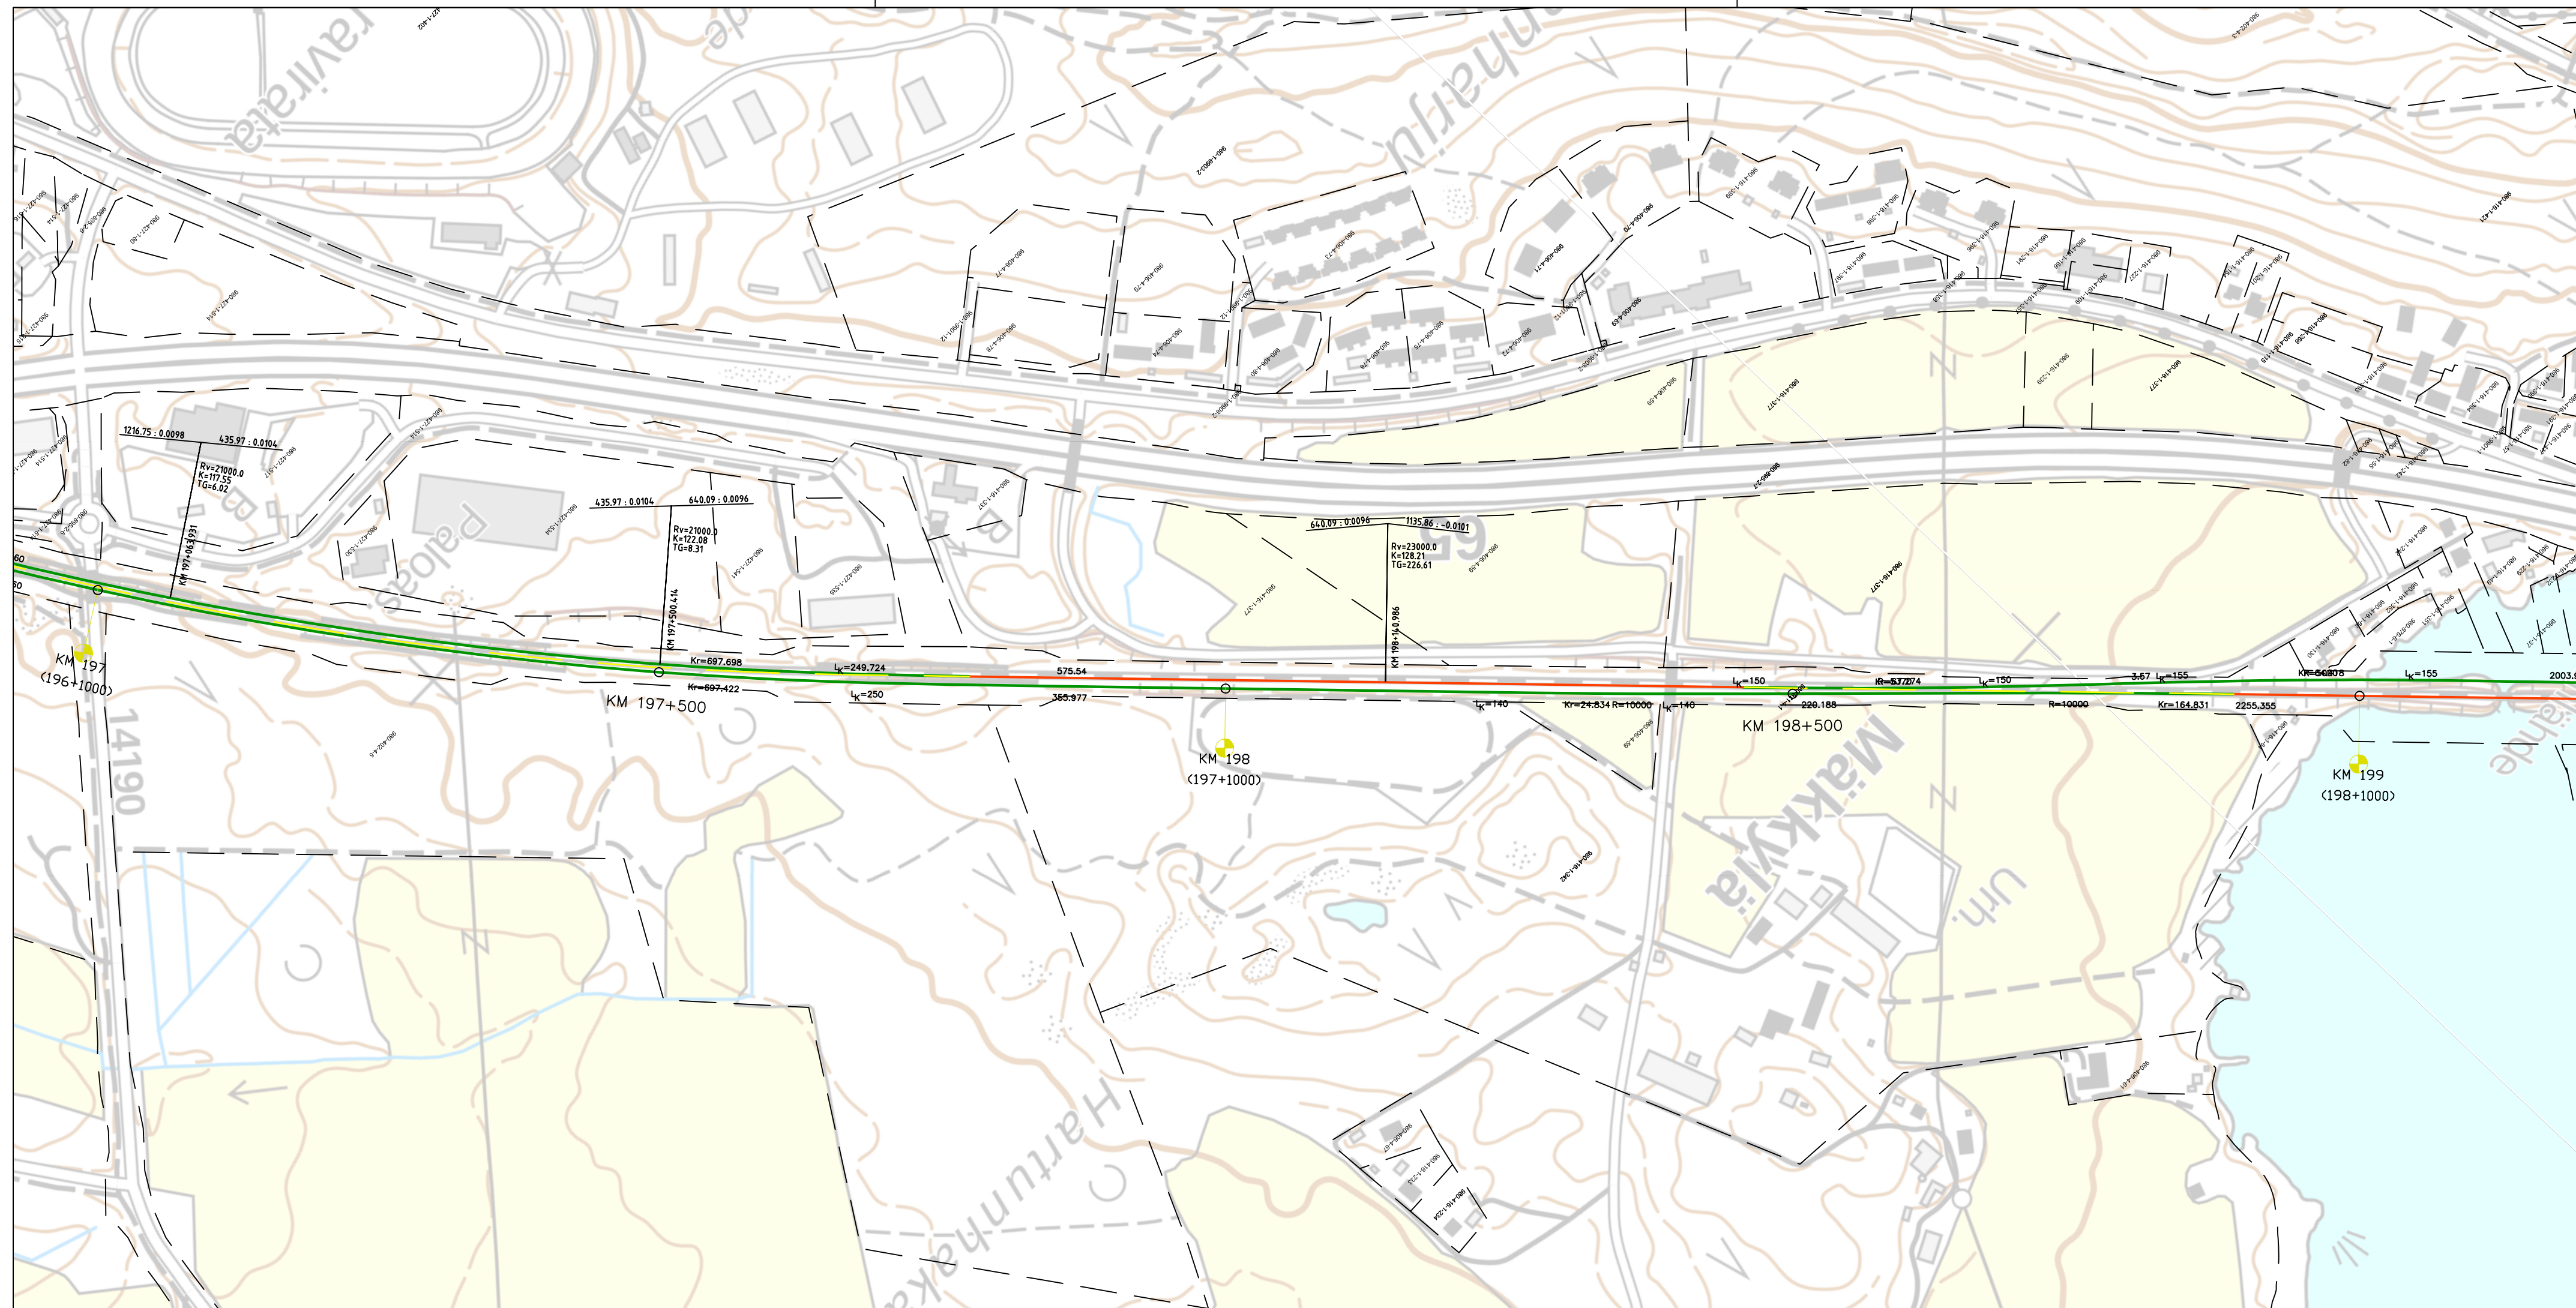

- Uusi raide
- Nykyinen raide
- Purettava raide
- - - Kiinteistöraja


Muut.	Selitys	Pvm	Tehnyt	Pvm	Hyv.
<p>Tilaja</p>   <p>Väylävirasto Trafikledsverket</p> <p>European unionin rahoittama</p>		<p>Hanke tai rataosa</p> <p>RATAHANKE TAMPERE - OULU Lielähti - Lakiala yleissuunnitelma ja YVA Rataosuus Lielähti - Lakiala</p>			
<p>Toimittaja</p>  <p>SITOWISE</p>		<p>Suunnitteluvaihe</p> <p>YVA-selostus</p> <p>Piirustuksen sisältö</p> <p>SUUNNITELMAKARTTA VE2 KM 194+810 - 197+110</p>			
Piirt.	30.1.2024	Elmeri Nick			
Suunn.	30.1.2024	Patrick Jensen			
Tark.	30.1.2024	Sanna Vaalgamaa			
Hyv.	30.1.2024	Tiina Kumpula			
Tarkastaja		 <p>WELADO</p>		<p>Mittakaava</p> <p>1:4000</p>	
				<p>Koordinaatti- ja korkeusjärj.</p> <p>GK24/N2000</p>	
				<p>Rataosan nro</p> <p>003</p>	
Tark.	30.1.2024	Xxx Xxx /	Paikka	Laji	Numero
Hyv.	30.1.2024	Eero Virtanen / Väylävirasto	XXXX, XX	XXXX	- 2 8



Merkkien selitykset:

- Uusi raide
- Nykyinen raide
- Purettava raide
- - - Kiinteistöraja


Muut.	Selitys	Pvm	Tehnyt	Pvm	Hyv.
 		Hanke tai rataosa RATAHANKE TAMPERE - OULU Lielähti - Lakiala yleissuunnitelma ja YVA Rataosuus Lielähti - Lakiala			
		Suunnitteluvaihe YVA-selostus Piirustuksen sisältö SUUNNITELMAKARTTA VE2 KM 196+820 - 199+210			
Piirt.	30.1.2024	Elmeri Nick			
Suunn.	30.1.2024	Patrick Jensen			
Tark.	30.1.2024	Sanna Vaalgamaa			
Hyv.	30.1.2024	Tiina Kumpula			
Tarkastaja				Mittakaava 1:4000	
				Koordinaatti- ja korkeusjärj. GK24/N2000	
				Rataosan nro 003	
Tark.	30.1.2024	Xxx Xxx /	Paikka	Laji	Numero
Hyv.	30.1.2024	Eero Virtanen / Väylävirasto	XXXX, XX	XXXX	- 3 8

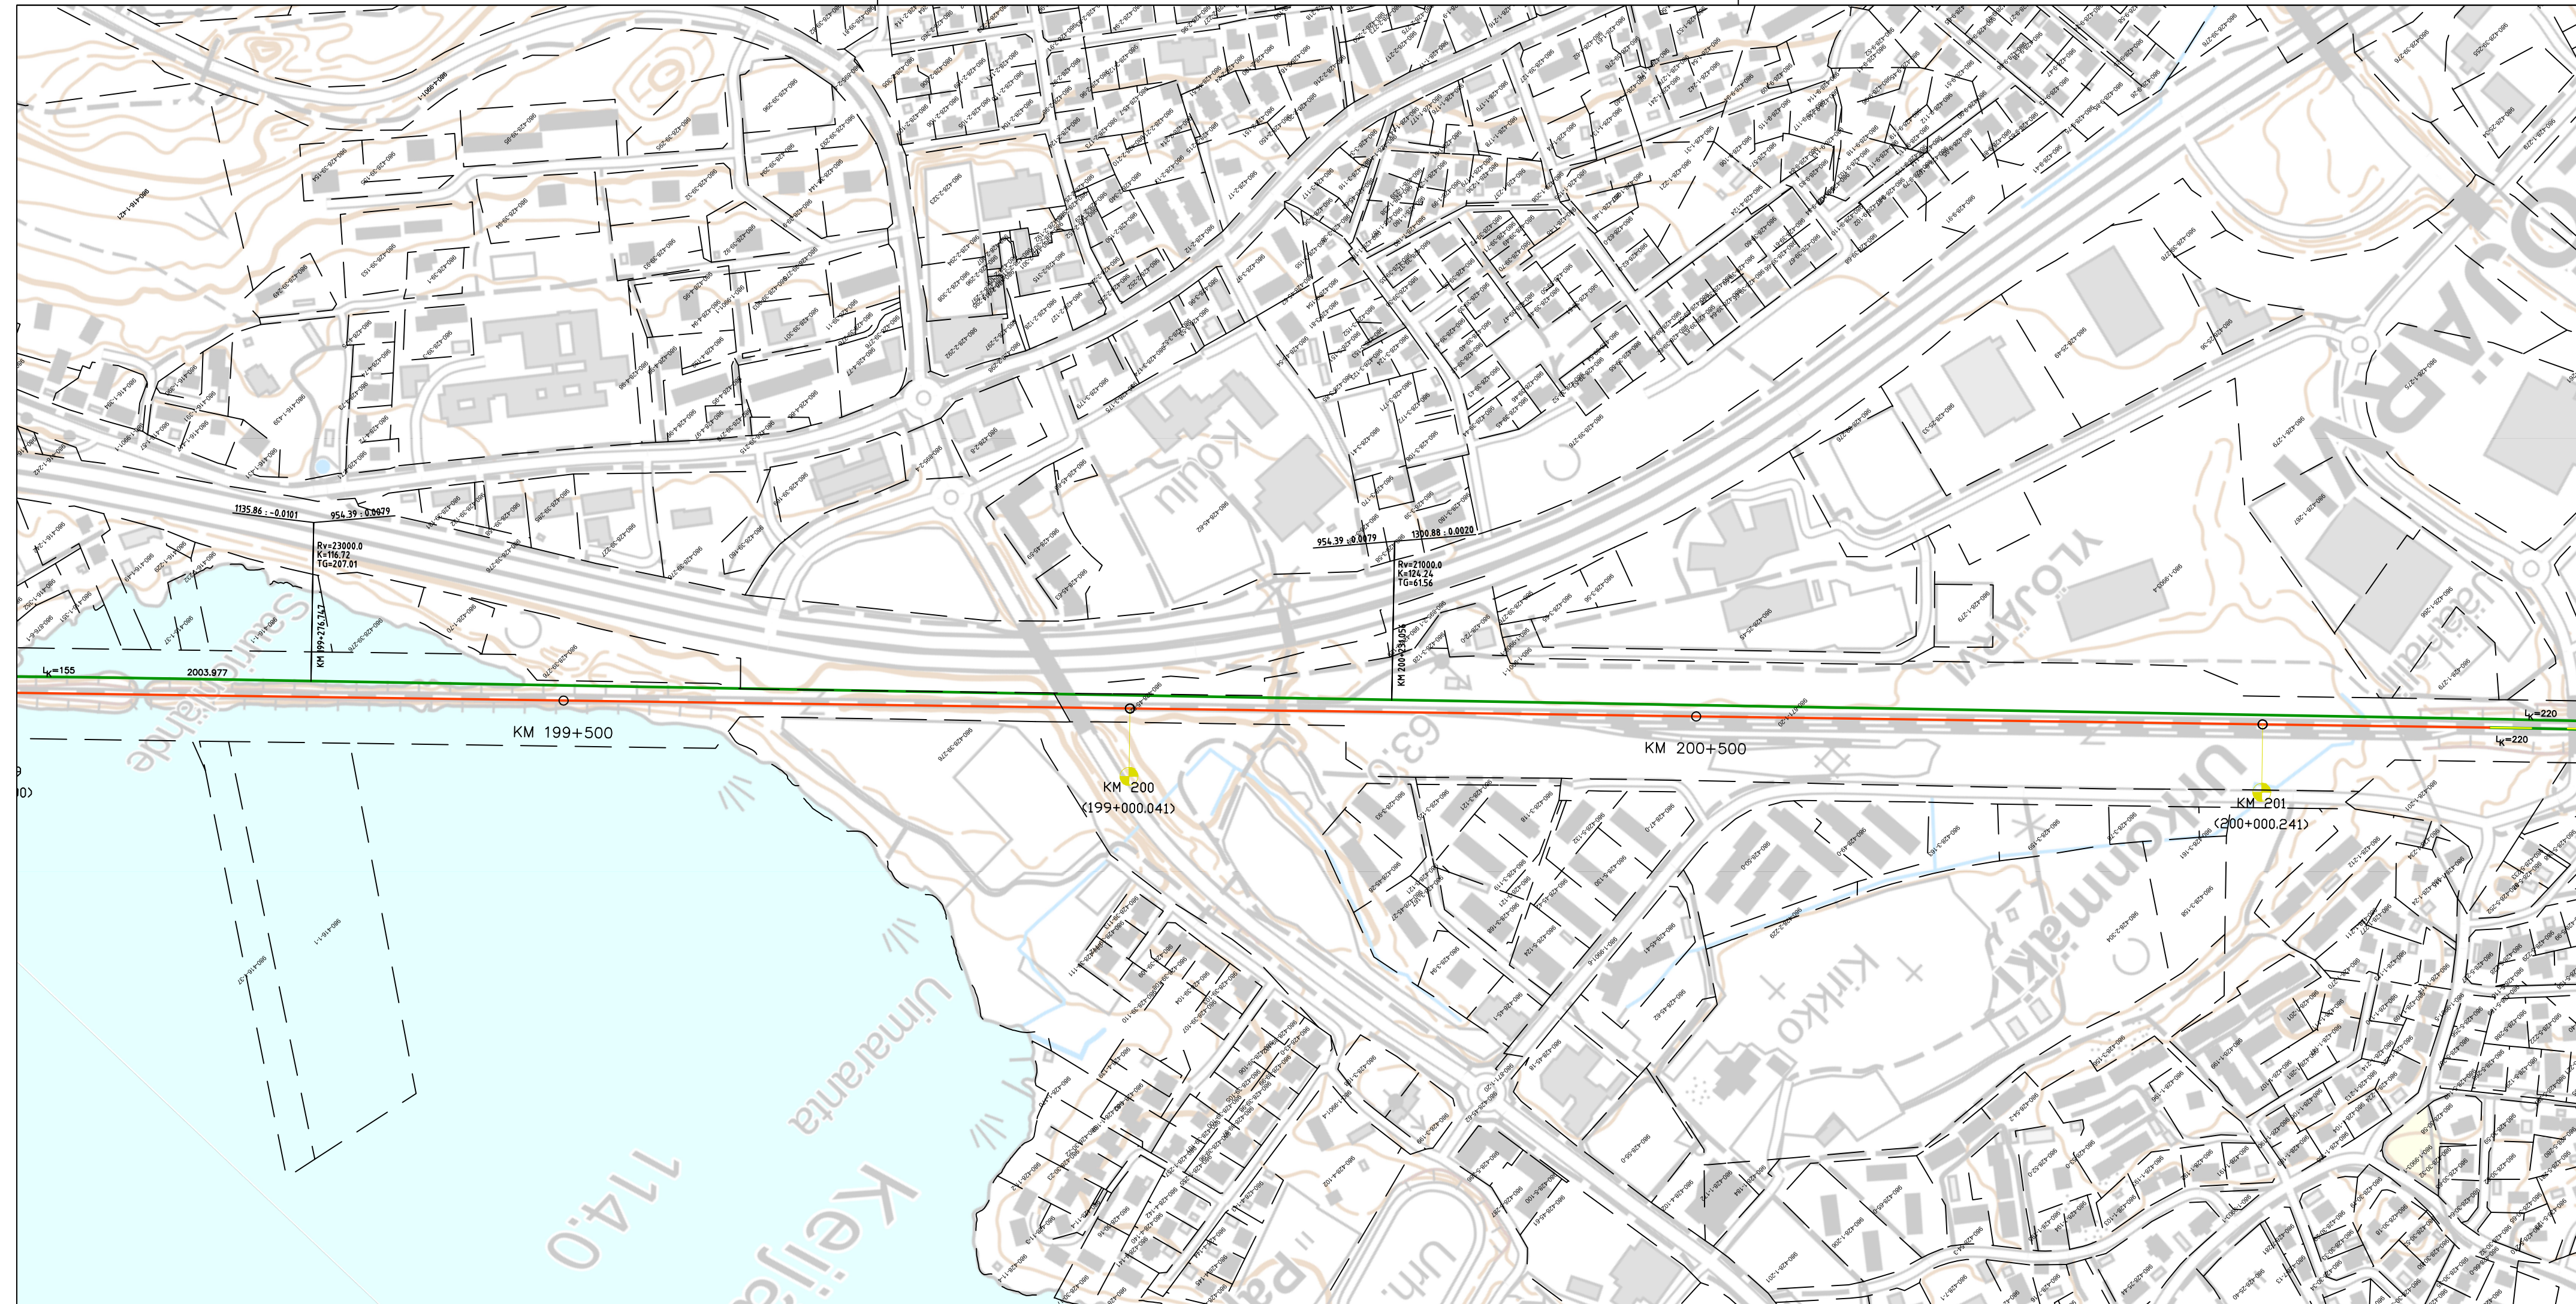

Merkkien selitykset:

- Uusi raide
- Nykyinen raide
- Purettava raide
- - - Kiinteistöraja


Muut.	Selitys	Pvm	Tehnyt	Pvm	Hyv.
<p>Tilaja</p>  		<p>Hanke tai rataosa RATAHANKE TAMPERE - OULU Lielähti - Lakiala yleissuunnitelma ja YVA Rataosuus Lielähti - Lakiala</p>			
<p>Toimittaja</p> 		<p>Suunnitteluvaihe YVA-selostus Piirustuksen sisältö</p>			
<p>Tarkastaja</p> 		<p>Mittakaava 1:4000 Koordinaatti- ja korkeusjärj. GK24/N2000 Rataosan nro 003</p>			
Piirt.	30.1.2024	Elmeri Nick			
Suunn.	30.1.2024	Patrick Jensen			
Tark.	30.1.2024	Sanna Vaalgamaa			
Hyv.	30.1.2024	Tiina Kumpula			
Tark.	30.1.2024	Xxx Xxx /	Paikka	Laji	Numero
Hyv.	30.1.2024	Eero Virtanen / Väylävirasto	XXXX, XX	XXXX	- 4 8

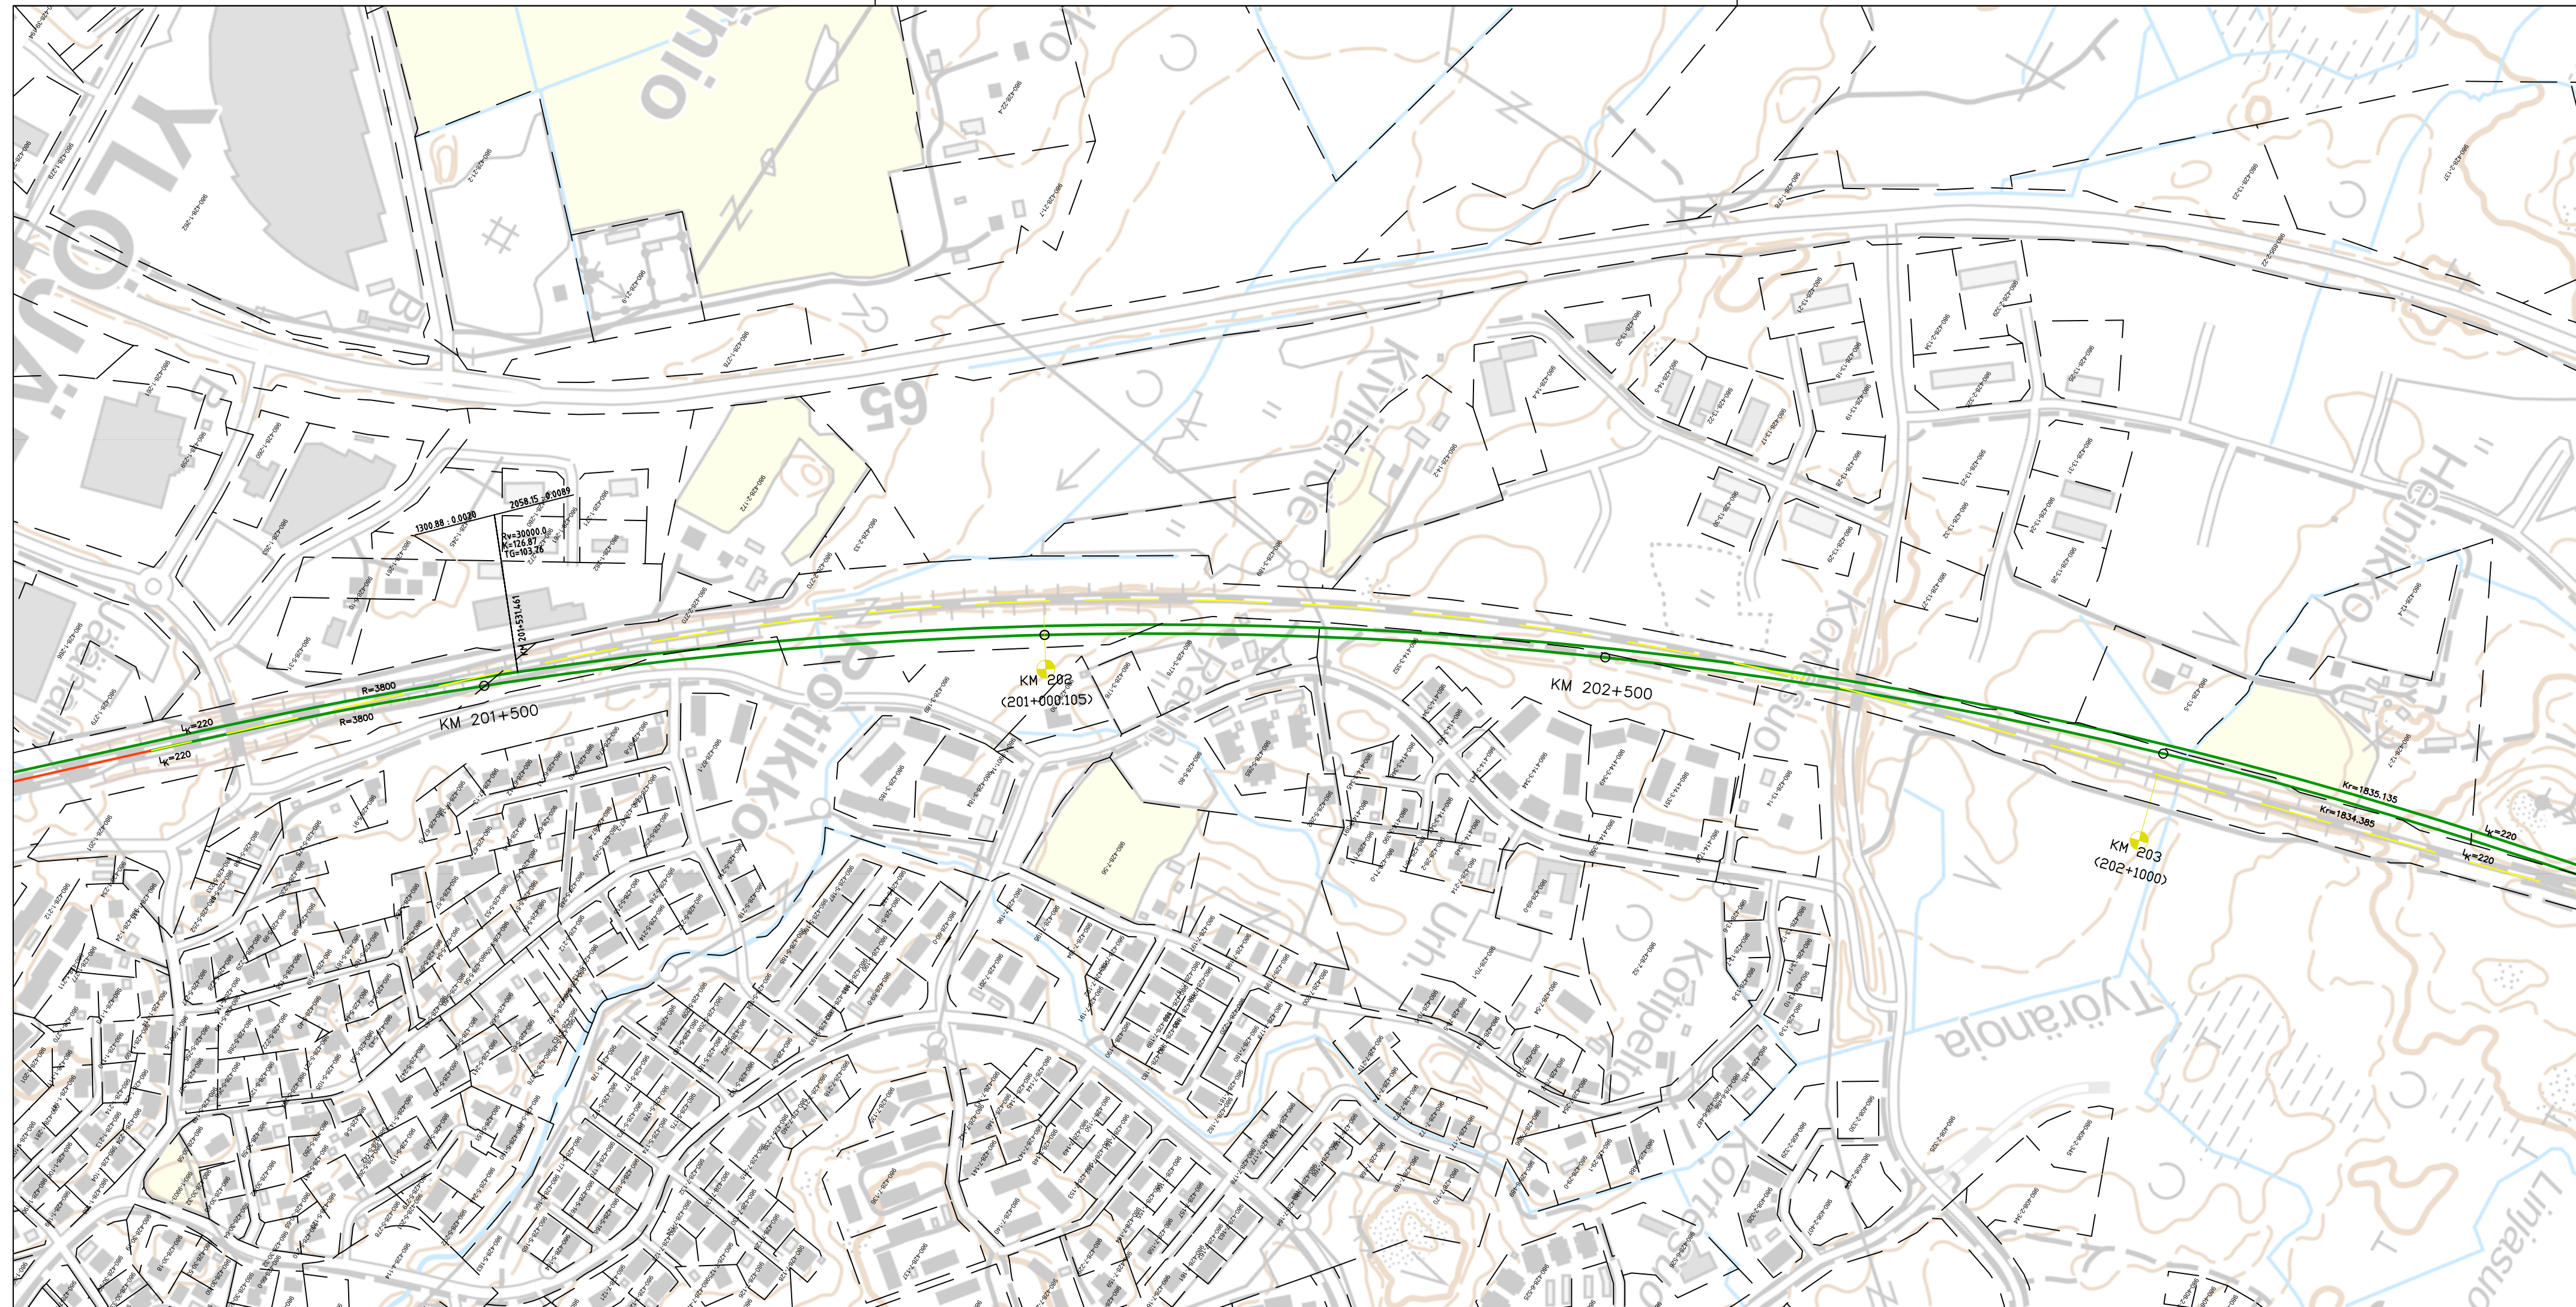

Merkkien selitykset:



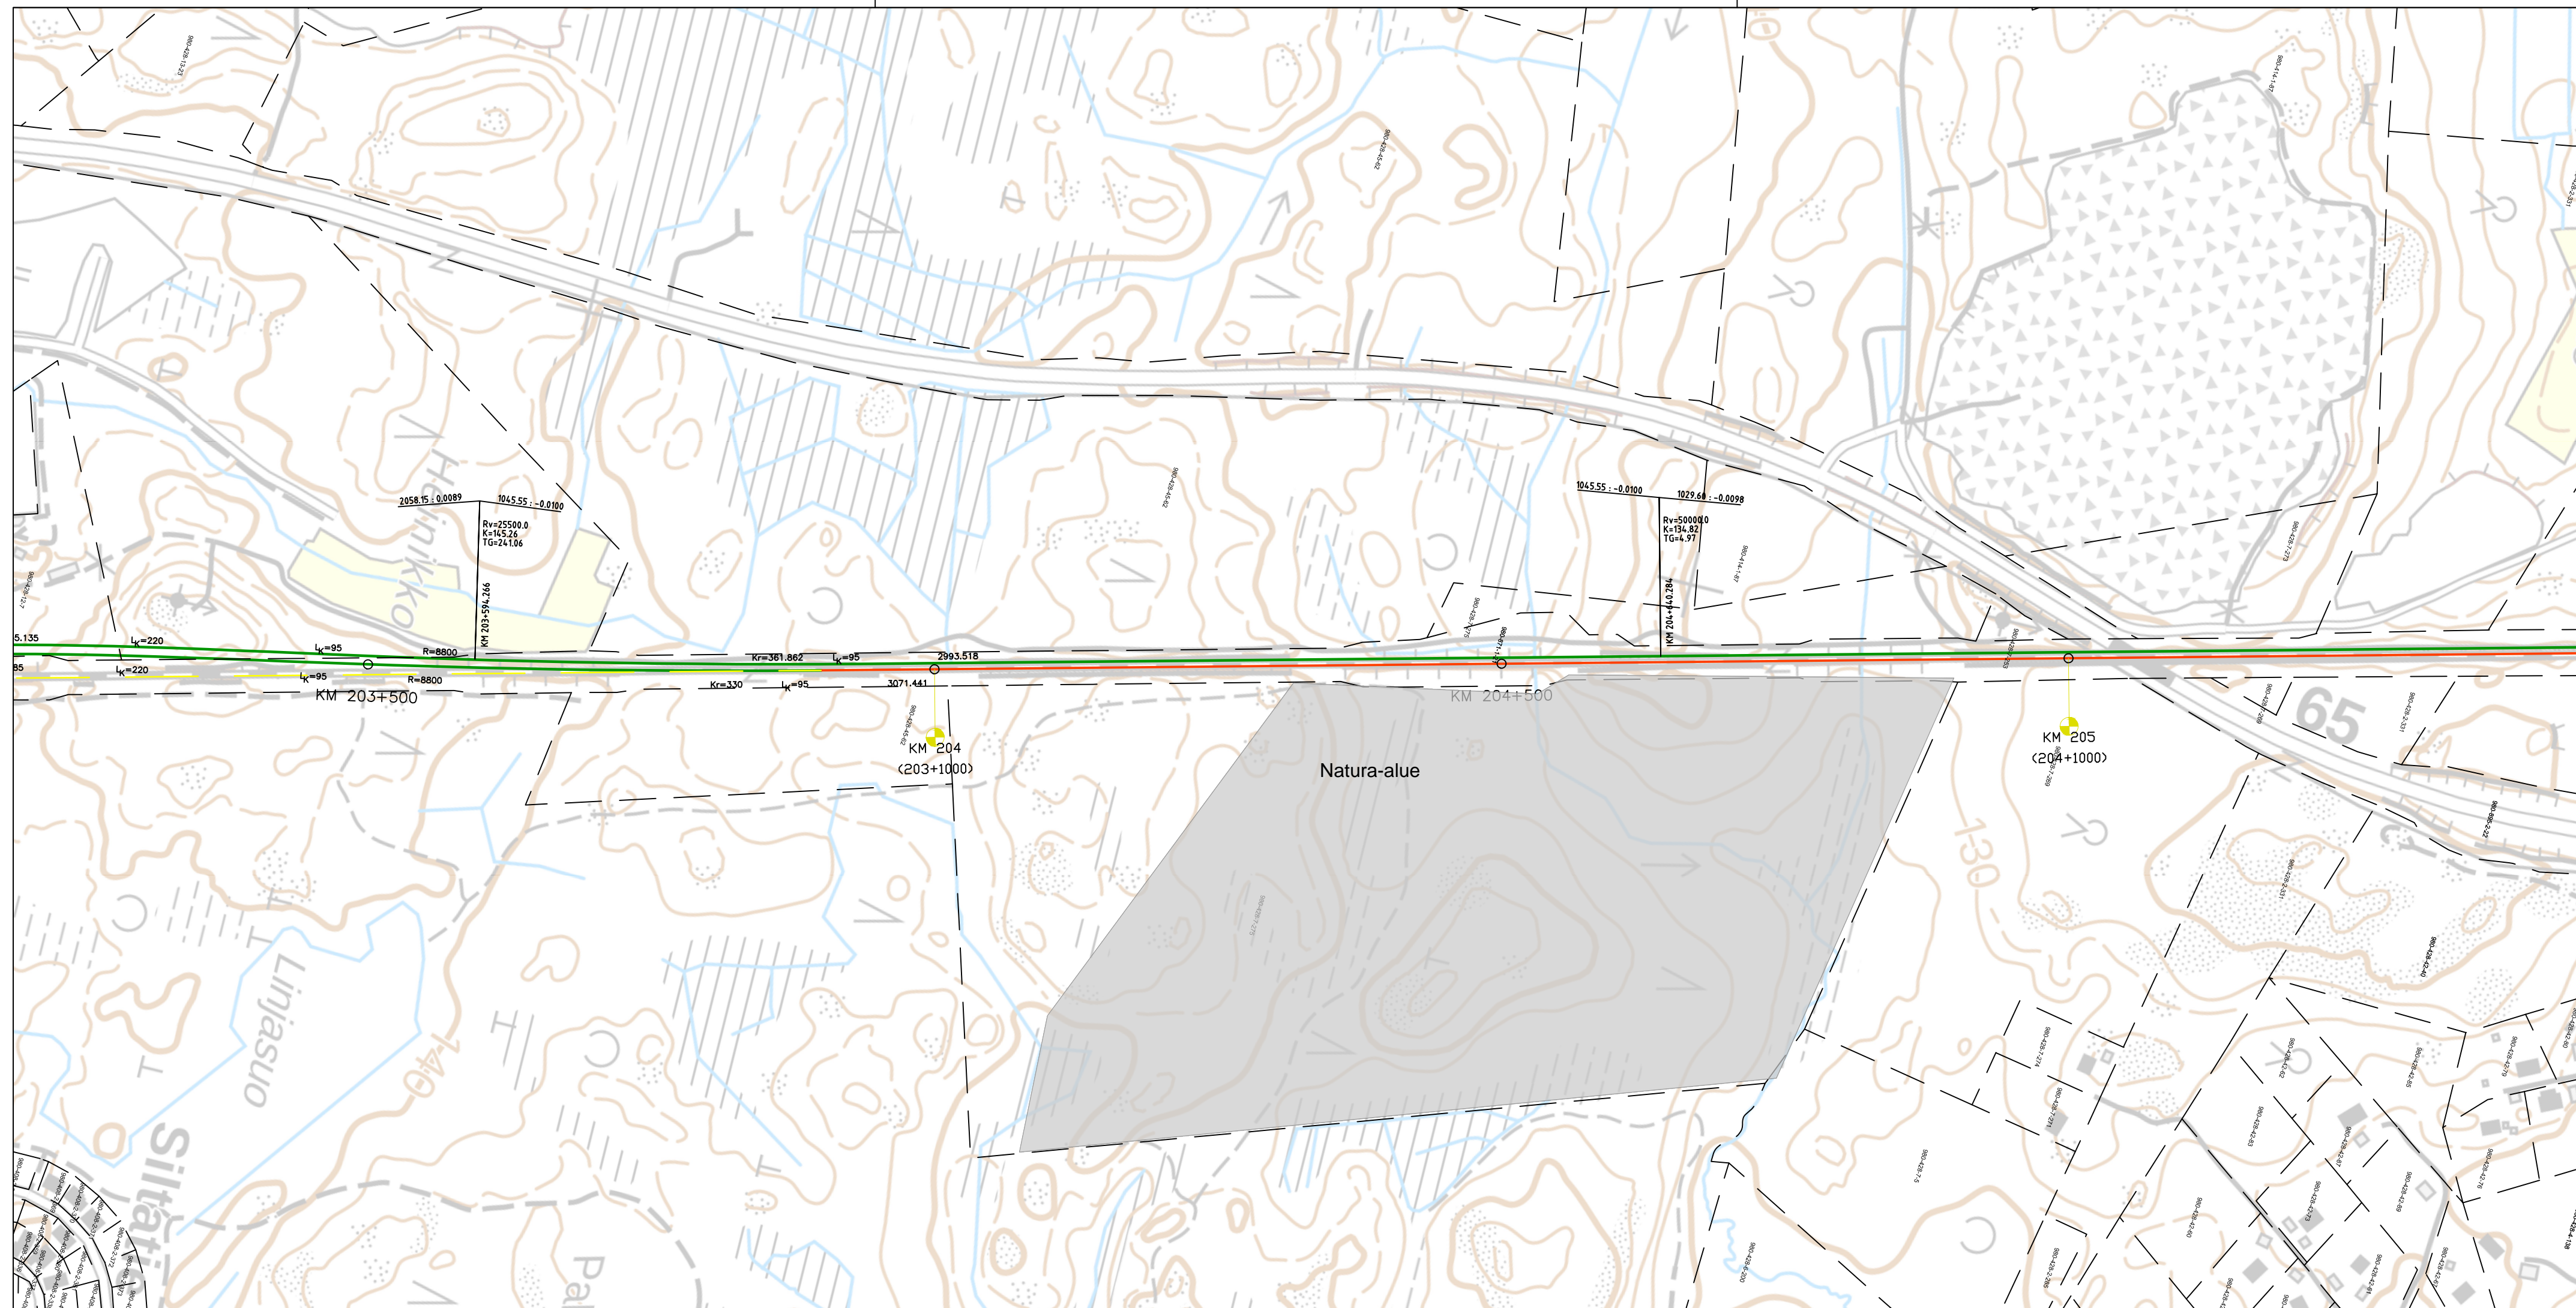

- Uusi raide
- Nykyinen raide
- Purettava raide
- Kiinteistöraja


Muut.	Selitys	Pvm	Tehnyt	Pvm	Hyv.
		Hanke tai rataosa RATAHANKE TAMPERE - OULU Lielähti - Lakiala yleissuunnitelma ja YVA Rataosuus Lielähti - Lakiala			
		Suunnitteluvaihe YVA-selostus Piirustuksen sisältö SUUNNITELMAKARTTA VE2 KM 201+180 - 203+400			
Piirt.	30.1.2024	Elmeri Nick			
Suunn.	30.1.2024	Patrick Jensen			
Tark.	30.1.2024	Sanna Vaalgamaa			
Hyv.	30.1.2024	Tiina Kumpula			
Tarkastaja				Mittakaava 1:4000	
				Koordinaatti- ja korkeusjärj. GK24/N2000	
				Rataosan nro 003	
Tark.	30.1.2024	Xxx Xxx /	Paikka	Laji	Numero
Hyv.	30.1.2024	Eero Virtanen / Väylävirasto	XXXX, XX	XXXX	- 5 8



Merkkien selitykset:

- Uusi raide
- Nykyinen raide
- Purettava raide
- - - Kiinteistöraja


Muut.	Selitys	Pvm	Tehnyt	Pvm	Hyv.
 		Hanke tai rataosa RATAHANKE TAMPERE - OULU Lielähti - Lakiala yleissuunnitelma ja YVA Rataosuus Lielähti - Lakiala			
		Suunnitteluvaihe YVA-selostus Piirustuksen sisältö SUUNNITELMAKARTTA VE2 KM 203+200 - 205+450			
Piirt.	30.1.2024	Elmeri Nick			
Suunn.	30.1.2024	Patrick Jensen			
Tark.	30.1.2024	Sanna Vaalgamaa			
Hyv.	30.1.2024	Tiina Kumpula			
Tarkastaja				Mittakaava 1:4000	
				Koordinaatti- ja korkeusjärj. GK24/N2000	
				Rataosan nro 003	
Tark.	30.1.2024	Xxx Xxx /	Paikka	Laji	Numero
Hyv.	30.1.2024	Eero Virtanen / Väylävirasto	XXXX, XX	XXXX	- 6 8

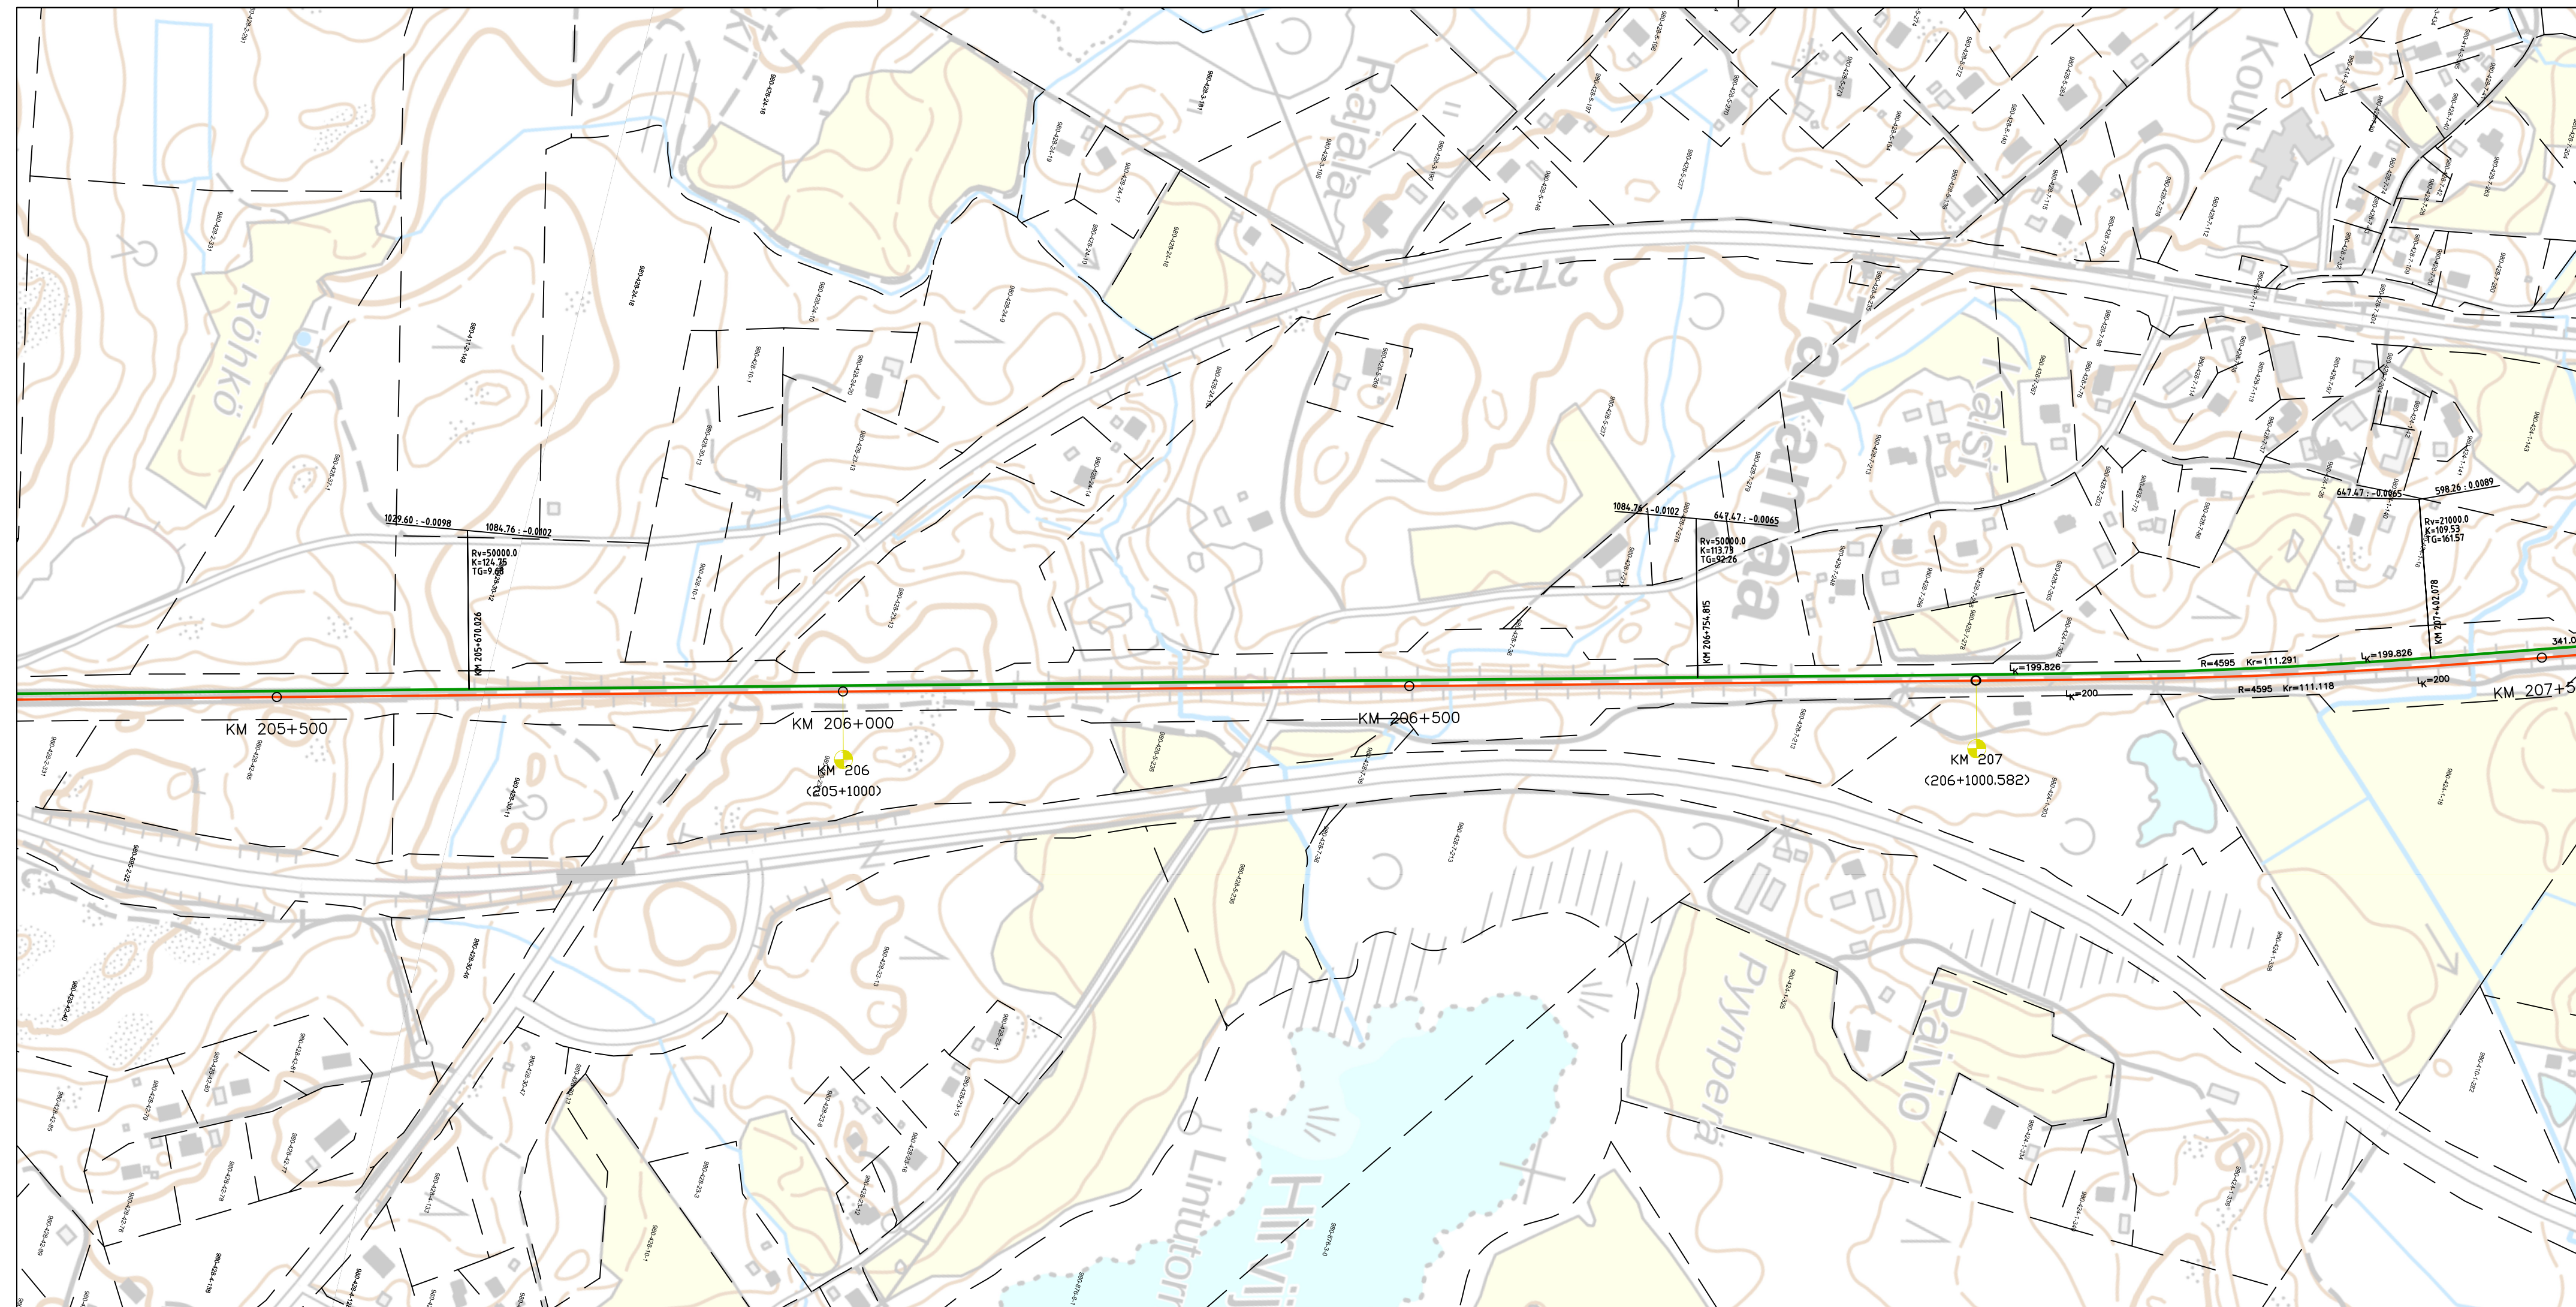

Merkkien selitykset:



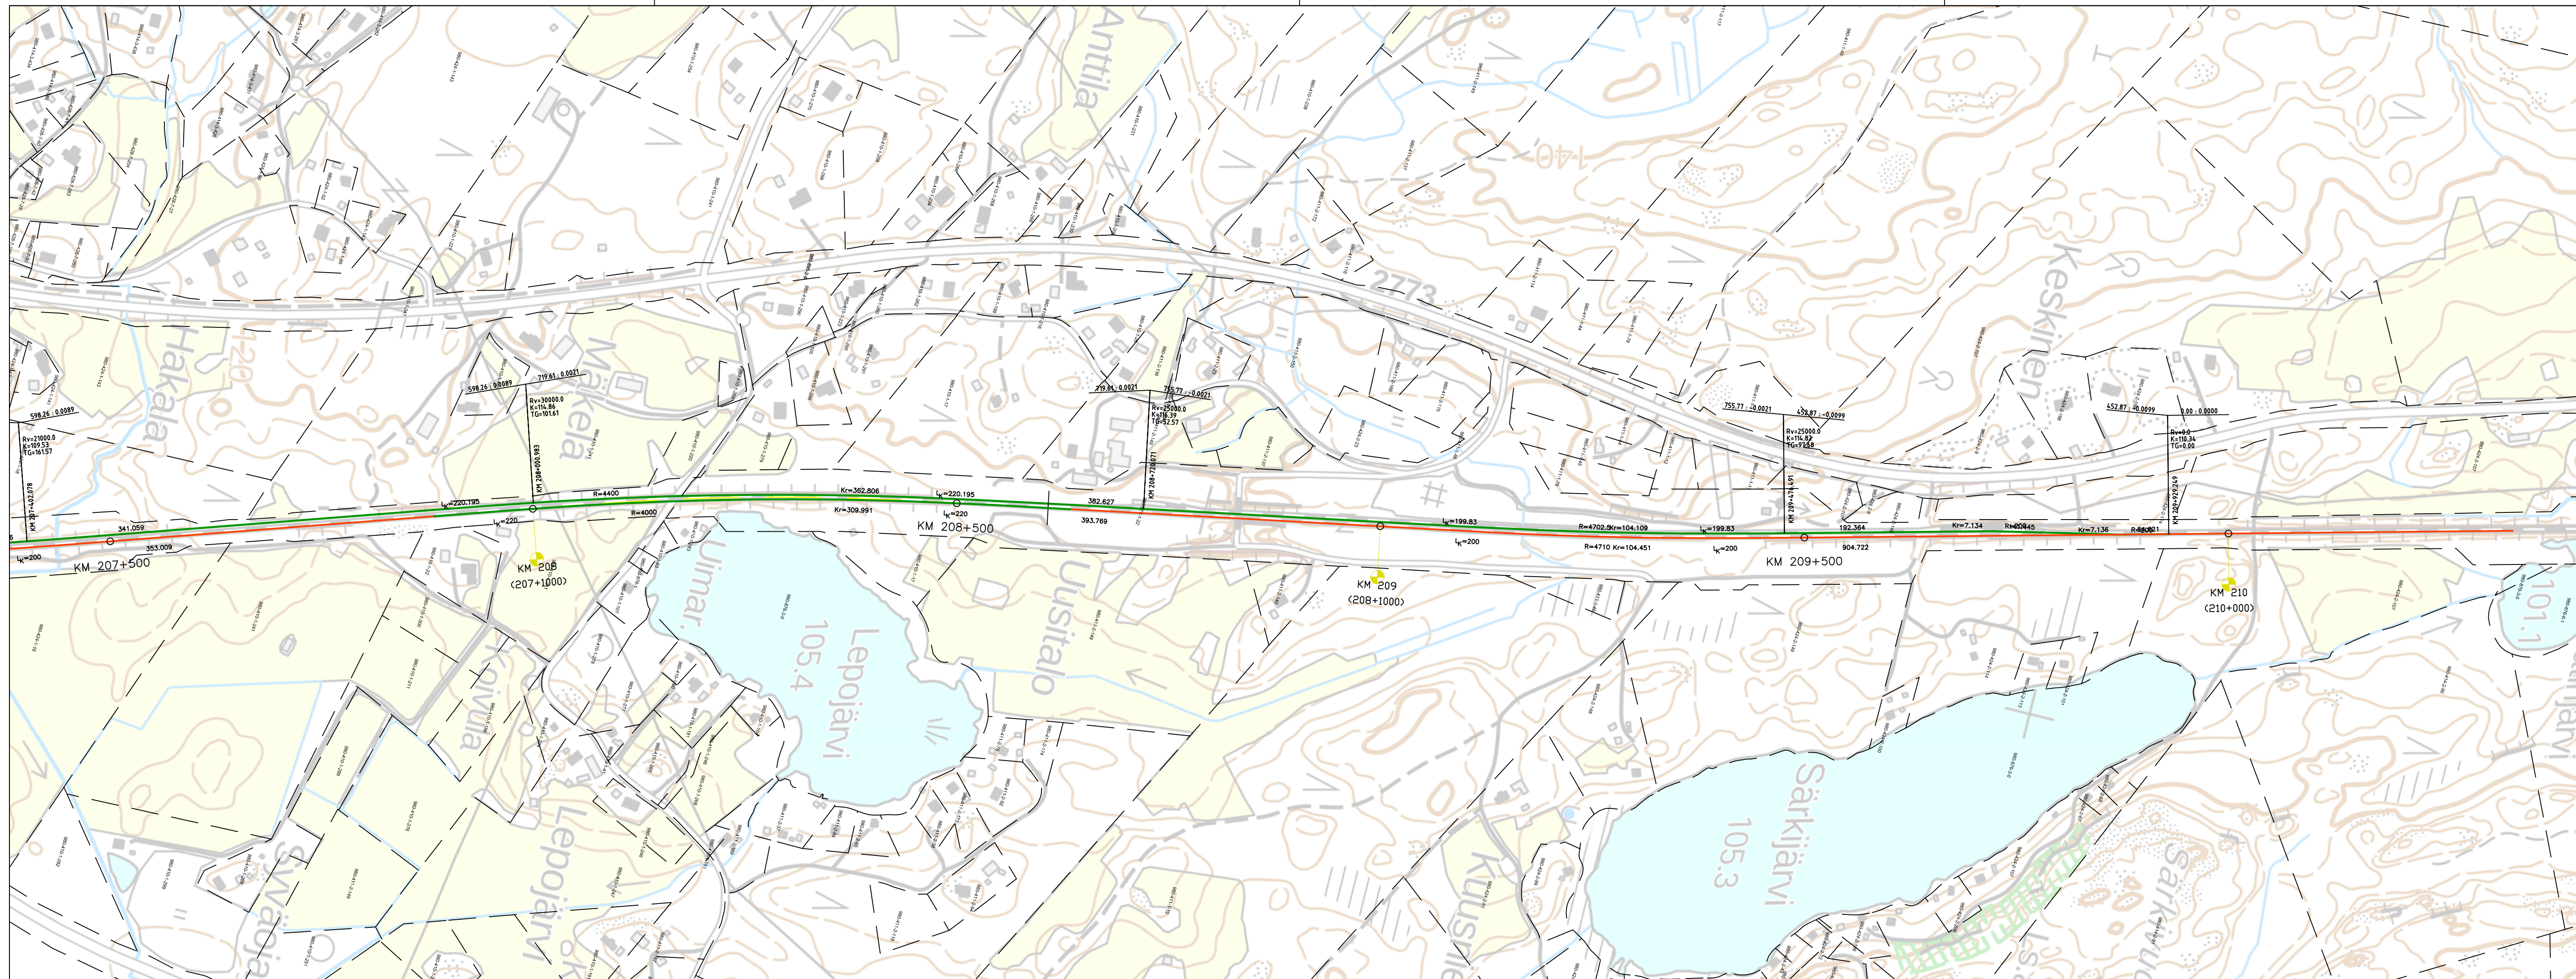

- Uusi raide
- Nykyinen raide
- Purettava raide
- - - Kiinteistöraja

Muut.	Selitys	Pvm	Tehnyt	Pvm	Hyv.
 		Hanke tai rataosa RATAHANKE TAMPERE - OULU Lielähti - Lakiala yleissuunnitelma ja YVA Rataosuus Lielähti - Lakiala			
		Suunnitteluvaihe YVA-selostus Piirustuksen sisältö SUUNNITELMAKARTTA VE2 KM 205+290 - 207+530			
Piirt.	30.1.2024	Elmeri Nick			
Suunn.	30.1.2024	Patrick Jensen			
Tark.	30.1.2024	Sanna Vaalgamaa			
Hyv.	30.1.2024	Tiina Kumpula			
Tarkastaja				Mittakaava	1:4000
				Koordinaatti- ja korkeusjärj.	GK24/N2000
				Rataosan nro	003
Tark.	30.1.2024	Xxx Xxx /	Paikka	Laji	Numero
Hyv.	30.1.2024	Eero Virtanen / Väylävirasto	XXXX, XX	XXXX	- 7 8



Merkkien selitykset:

- Uusi raide
- Nykyinen raide
- Purettava raide
- - - Kiinteistöraja

Muut.	Selitys	Pvm	Tehnyt	Pvm	Hyv.			
 		Hanke tai rataosa RATAHANKE TAMPERE - OULU Lielahi - Lakiala yleissuunnitelma ja YVA Rataosuus Lielahi - Lakiala						
		Suunnitteluvaihe YVA-selostus Piirustuksen sisältö						
Piirt. 30.1.2024 Elmeri Nick Suunn. 30.1.2024 Patrick Jensen Tark. 30.1.2024 Sanna Vaalgamaa Hyv. 30.1.2024 Tiina Kumpula		SUUNNITELMAKARTTA VE2 KM 207+350 - 210+320						
Tarkastaja 		Mittakaava 1:4000 Koordinaatti- ja korkeusjärj. GK24/N2000 Rataosan nro 003						
Tark.	30.1.2024	Xxx Xxx /	Paikka	Laji	Numero	Muut.	Lehti	Lehtiä
Hyv.	30.1.2024	Eero Virtanen / Väylävirasto	XXXX, XX	XXXX	-	8	8	