



3 - 3

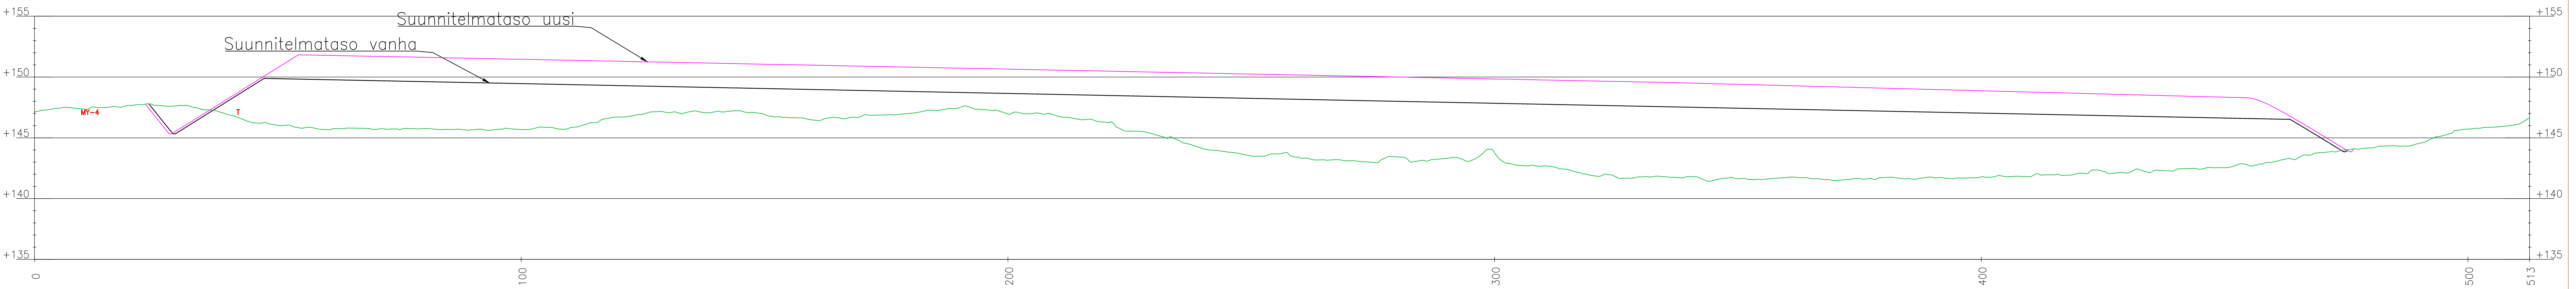

4 - 4

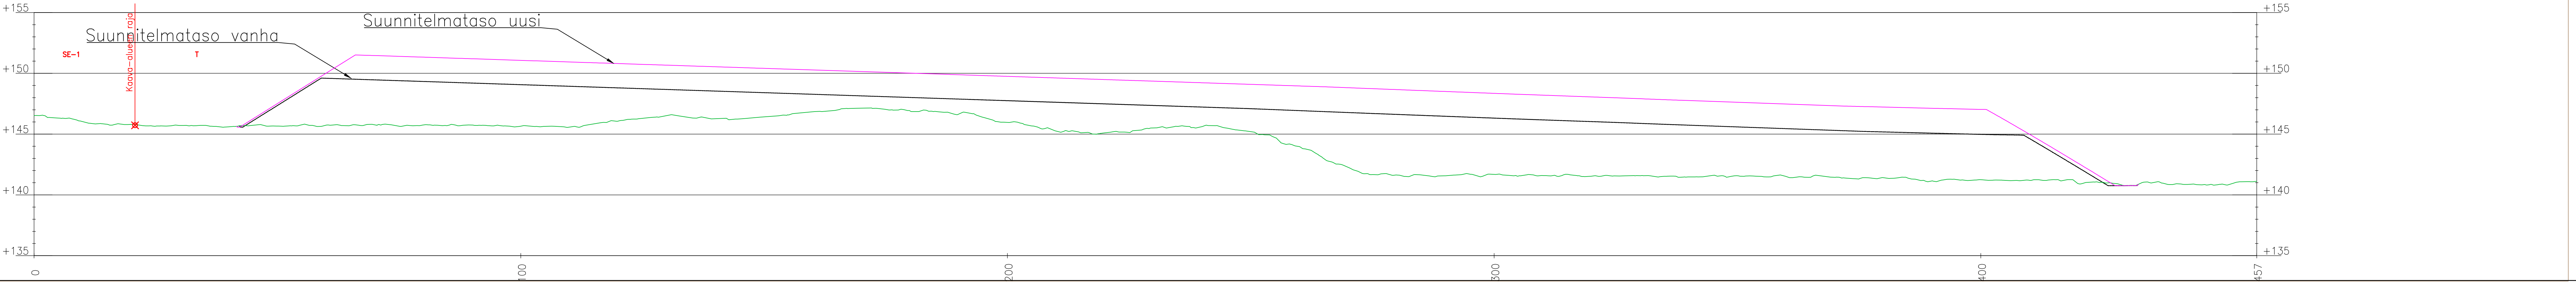

Tunn.	Lukum.	Muutos	Muuttaja	Päiväys
Korkeusjärjestelmä N2000		Koordinaattijärjestelmä ETRS-GK24		
K.osa / kylä 428		Viranomaisen arkistointimerkintä varten		
Rakennustoimenpide		Piirustuslaji		
Rakennuskohteen nimi UUDEN KURUNTIE KIERRÄTYSPIISTO TÄYTTÖTASO		Piirustuksen sisältö LEIKKAUKSET 3-3 JA 4-4	Mittakaava 1:500/1:200	
 YLÖJÄRVEN KAUPUNKI YHDYSKUNTATEKNISET PALVELUT		Piirt. Juha Saulama	Pvm 6.3.2024	Työ nro
		Suunn.		Piir. nro
		Tark. Jani Heikura		
		Hyv. Ari Jokihäärä	4.5	